

**LEGENDA**

- Piazze impianto
- Diritto di superficie e passaggio
- Diritto di occupazione temporanea
- Linea telecom
- Gasdotto
- Linea BT
- Linea MT
- Strada esistente asfaltata

LINEA TELECOM


LINEA MT

LINEA BT

**TU9**  
 x 574528  
 y 4527132  
 (WGS 84 UTM 33N)

**TU10**  
 x 575084  
 y 4527089  
 (WGS 84 UTM 33N)

**TU8**  
 x 574602  
 y 4526207  
 (WGS 84 UTM 33N)

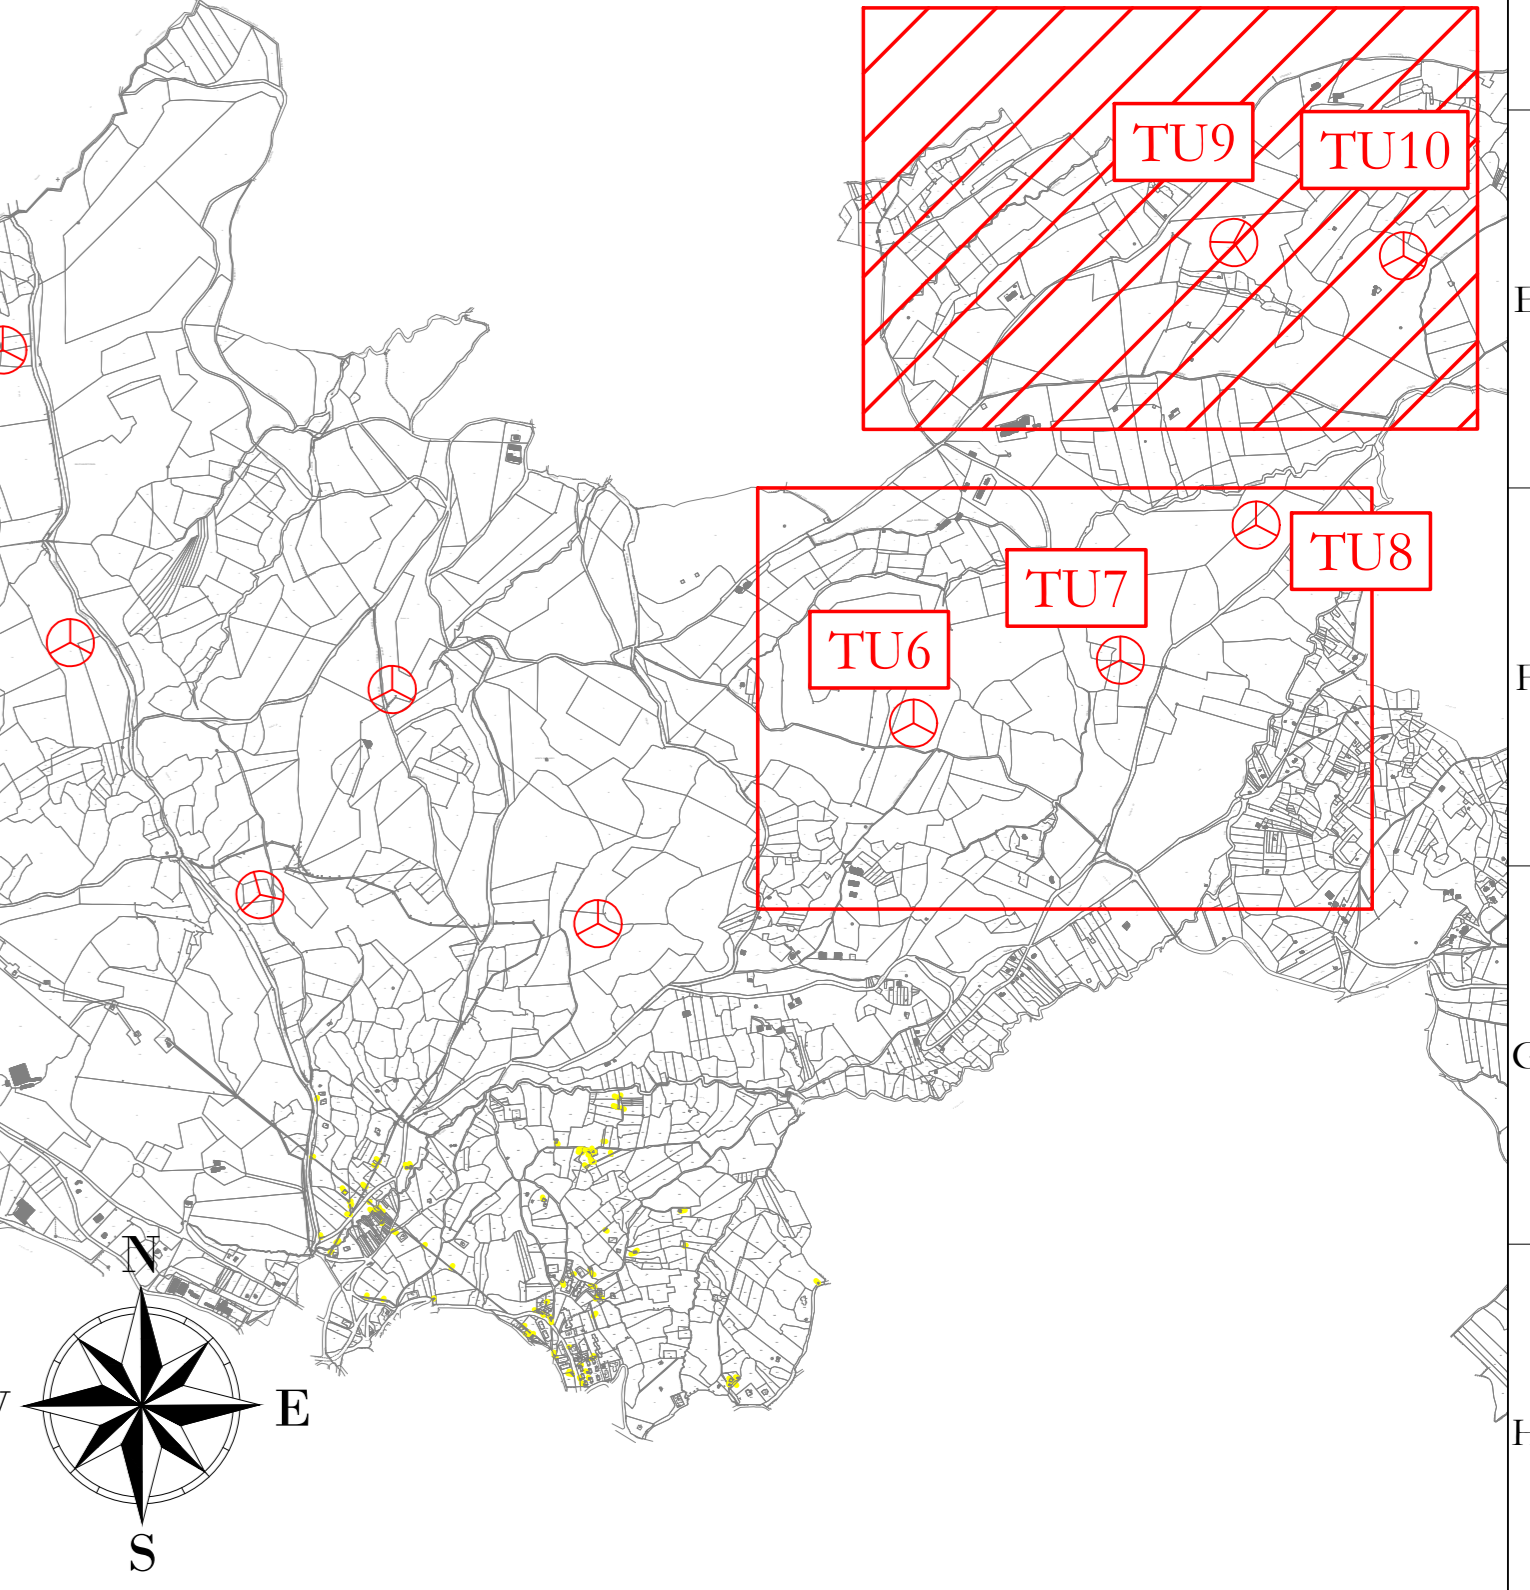

**AREN Green S.r.l.**  
 Società soggetta alla direzione e coordinamento di AREN Electric Power Sp.A.  
 Sede legale e amministrativa: Via dell'Argento n. 308 | 47522 Cesena (FC) | P.I. n. 0547415245  
 Iscritta nel Registro delle Imprese della Romagna - Forlì-Cesena e Rimini | REA: 520966 | C.F./P.I.a 04032170401

COMUNI DI FORENZA, PALAZZO SAN GERVASIO (PZ)  
 LOCALITA' "TUFAROLI"

PROGETTO PER LA REALIZZAZIONE DI  
**IMPIANTO EOLICO**  
**"TUFAROLI"**

REDAZIONE / PROGETTISTA:  
 Aren Electric Power SpA  
 Società per Azioni con Unico Socio  
 Via dell'Argento 308 - 47522 Cesena (FC)  
 P.I.a n. 0547415245 - Fax n. 0547415274  
 P.I.a n. 0540580084  
 Registro delle Imprese di Forlì-Cesena e Rimini  
 REA: 520966 | C.F./P.I.a 04032170401

TORNO E FIRMA PROGETTISTA:  
  
 Ing. Samuele Ulivi  
 Ordine degli Ingegneri di Forlì-Cesena  
 Mar. 2006

Indicazione delle interferenze (2/2)

|                        |            |        |                     |
|------------------------|------------|--------|---------------------|
| COGNOME E NOME:        | FORNITORE: | SCALA: | FASE:               |
| TUFAROLI_GENT036_02_00 | AO         | 1:2000 | PROGETTO DEFINITIVO |

| REV. | DESCRIZIONE     | DATA       | REDATTO     | VERIFICATO | APPROVATO |
|------|-----------------|------------|-------------|------------|-----------|
| 00   | Prima emissione | 06/10/2023 | D. Zampieri | E. Trovati | S.U.M.    |
| 01   |                 |            |             |            |           |
| 02   |                 |            |             |            |           |
| 03   |                 |            |             |            |           |

FILE: TUFAROLI\_GENT036\_02\_Indicazioni delle interferenze.dwg  
 LA DIFFUSIONE E RIPRODUZIONE, ANCHE PARZIALE, DI QUESTA TAVOLA E' VIETATA A TERMINI DI LEGGE