
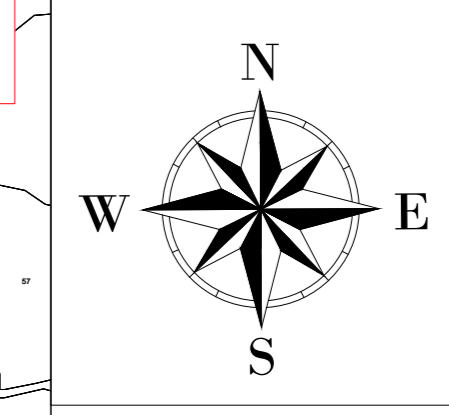
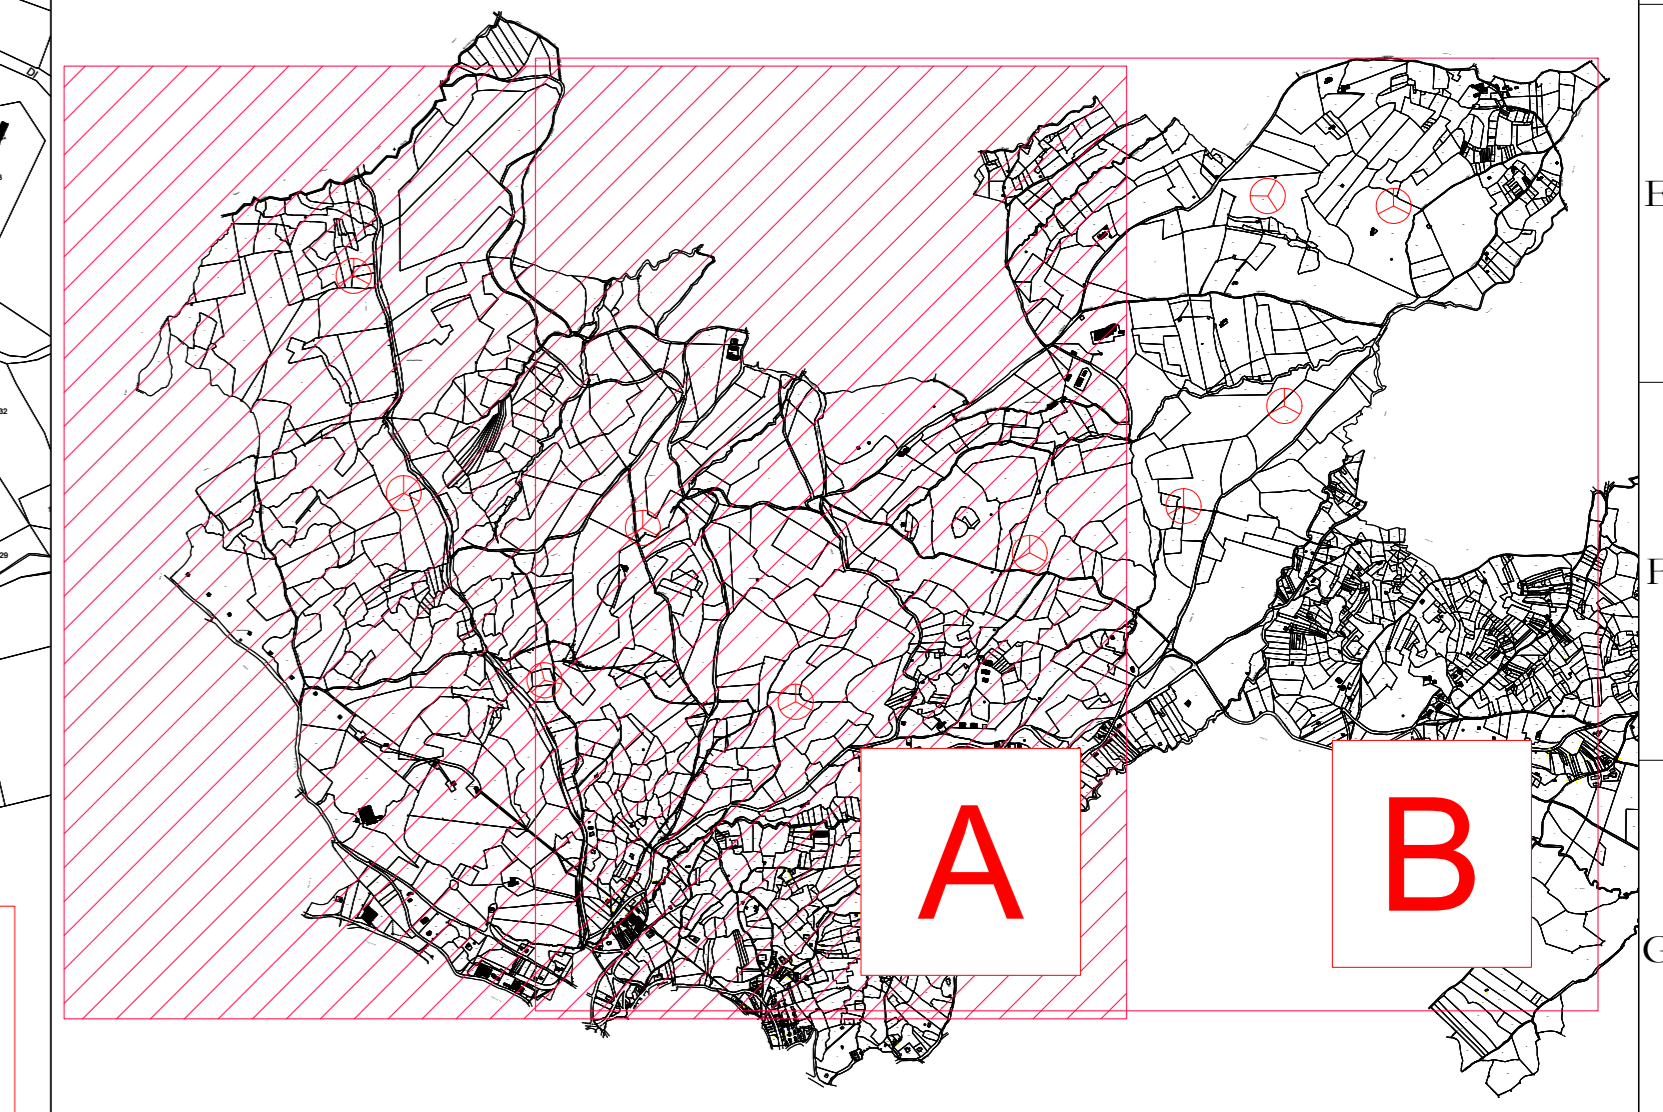


A

- LEGENDA
- Aerogeneratore
 - Piazola Temporanea fase di Cantiere
 - Area di occupazione permanente
 - Area di occupazione temporanea
 - Servizi di elettrodoto
 - Percorsi stradali esterni esistenti
 - Area di cantiere temporanea

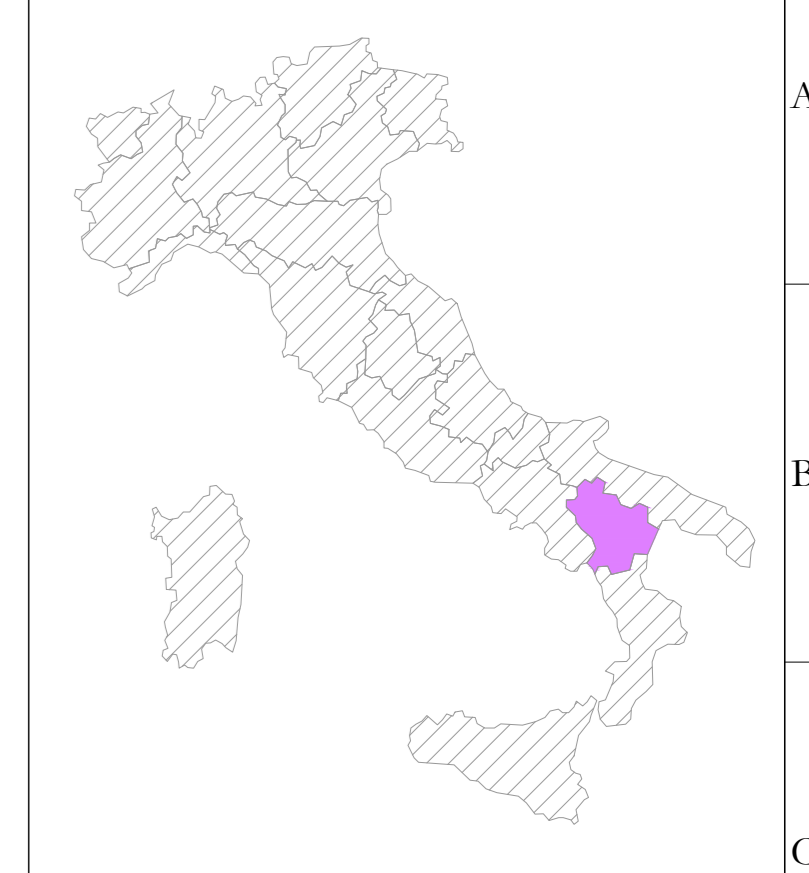

TU1
x 570499
y 4526780
(WGS 84 UTM 33N)

TU2
x 570720
y 4525822
(WGS 84 UTM 33N)

TU4
x 571774
y 4525669
(WGS 84 UTM 33N)

TU6
x 573480
y 4525558
(WGS 84 UTM 33N)

TU3
x 571341
y 4524997
(WGS 84 UTM 33N)

TU5
x 572447
y 4524902
(WGS 84 UTM 33N)

Area di cantiere
m² 8000

WTG	COMUNE	FOGLIO	PARTICELLA
TU 1	FORENZA	5	33
TU 2	FORENZA	16	73
TU 3	FORENZA	28	47
TU 4	FORENZA	18	38
TU 5	FORENZA	29	70
TU 6	FORENZA	30	89
TU 7	FORENZA	22	43
TU 8	FORENZA	22	88
TU 9	FORENZA	21	123
TU 10	FORENZA	21	285

AREN Green S.r.l.
Società soggetta alla direzione e coordinamento di AREN Electric Power Sp.A.
Sede legale e amministrativa: Via dell'Arpione n. 308 | 47522 Cesena (FC) | Ph. +39 0547 415245
Iscritta nel Registro delle Imprese della Romagna - Forlì-Cesena e Rimini | REA 320098 | C.F./P.Iva 04832170401

COMUNI DI FORENZA, PALAZZO SAN GERVASIO (PZ)
LOCALITA' "TUFAROLI"

**PROGETTO PER LA REALIZZAZIONE DI
IMPIANTO EOLICO
"TUFAROLI"**

REDAZIONE / PROGETTISTA:
Areo Electric Power SpA
Società per Azioni con Unico Socio
Via dell'Arpione 308 - 47522 Cesena (FC)
Ph. +39 0547 415245 - Fax +39 0547 415274
P.Iva 0508080404
Registro delle Imprese di Forlì-Cesena R.E.A. 317048

DIRETTORE DI STRADA / PROGETTISTA:
Ing. Simona V. Ieri
Ordine degli Ingegneri di Forlì-Cesena
Mar 2006

TITOLO / PLANIMETRIA:
Inquadramento generale aree di occupazione definitiva e temporanea - Fase di cantiere (1/2)

COORDINATE / DATA: TUFAROLI_GENT017X | 01 | 01 | FORNITORE / SCALA: A0 / 1:5000 | CODICE: PROGETTO DEFINITIVO

REV.	DESCRIZIONE	DATA	REDATTO	VERIFICATO	APPROVATO
01	Planimetria esistente	01/11/2023	E. Tordini	D. Zampieri	S. Ieri
02					
03					
04					

FILE: TUFAROLI_GENT017X.dwg
LA DIFFUSIONE E RIPRODUZIONE, ANCHE PARZIALE, DI QUESTA TAVOLA E' VIETATA A TERMINI DI LEGGE