
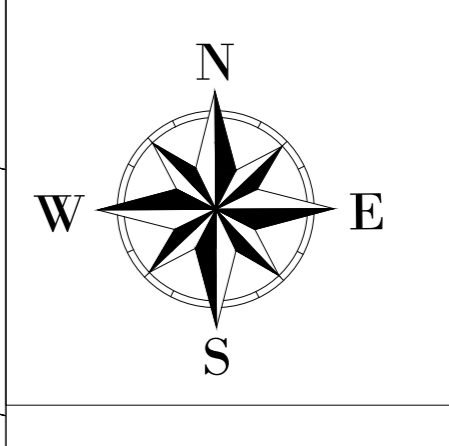


LEGENDA

- Aerogeneratore
- Pizzola Temporanea fase di Cantiere
- Area di occupazione permanente
- Area di occupazione temporanea
- Servizi di elettrodoto
- Percorsi stradali esterni esistenti
- Area di cantiere temporanea

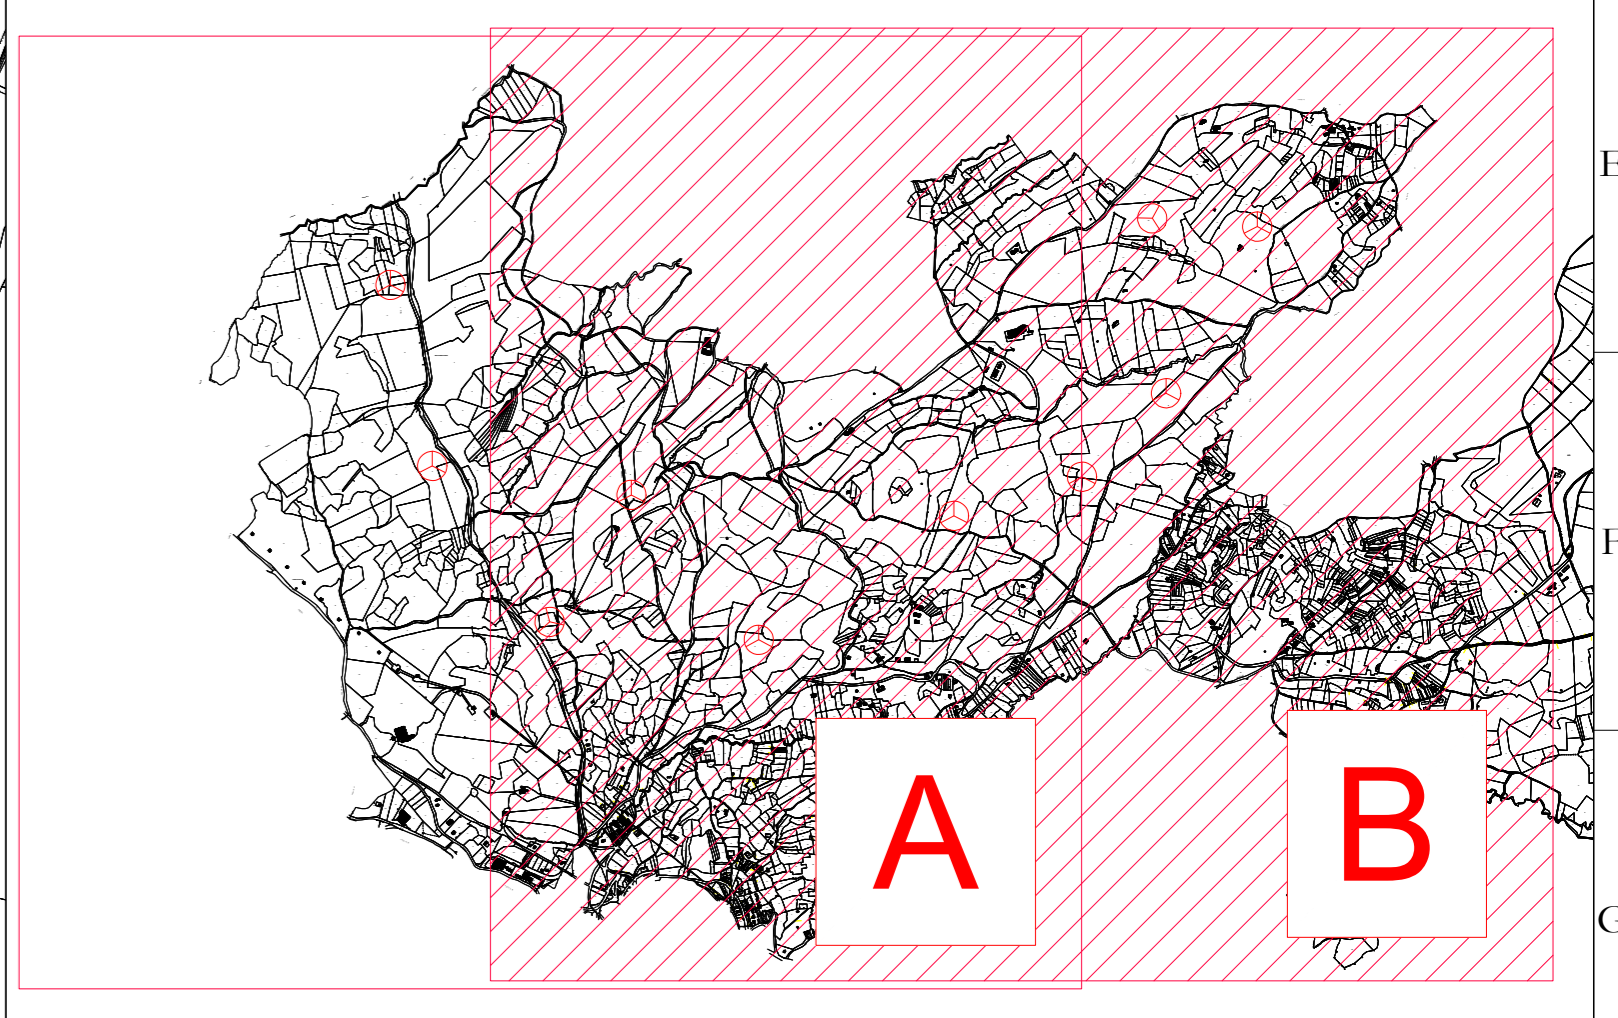

WTG	COMUNE	FOGLIO	PARTICELLA
TU 1	FORENZA	5	33
TU 2	FORENZA	16	73
TU 3	FORENZA	28	47
TU 4	FORENZA	18	38
TU 5	FORENZA	29	70
TU 6	FORENZA	30	89
TU 7	FORENZA	22	43
TU 8	FORENZA	22	88
TU 9	FORENZA	21	123
TU 10	FORENZA	21	285

TU9
x 574528
y 4527132
(WGS 84 UTM 33N)

TU10
x 575084
y 4527089
(WGS 84 UTM 33N)

TU8
x 574602
y 4526207
(WGS 84 UTM 33N)

TU7
x 574157
y 4525765
(WGS 84 UTM 33N)

FUTURA STAZIONE
ELETTRICA TERZA

AREN Green S.r.l.
Società soggetta alla direzione e coordinamento di AREN Electric Power S.p.A.
Sede legale e amministrativa: Via dell'Argento n. 308 | 47522 Cesena (FC) | P.I. n° 0910547413245
Iscritta nel Registro delle Imprese della Romagna - Forlì-Cesena e Rimini | REA 320098 | C.F./P.IVA 04832170401

COMUNI DI FORENZA, PALAZZO SAN GERVASIO (PZ)
LOCALITA' "TUFAROLI"

**PROGETTO PER LA REALIZZAZIONE DI
IMPIANTO EOLICO
"TUFAROLI"**

REDAZIONE / PROGETTISTA:
Aren Electric Power S.p.A.
Società per Azioni con Unico Socio
Via dell'Argento 308 - 47522 Cesena (FC)
P.I. n° 0910547413245 - Fax n° 0547 413274
P.IVA 0380880404
Registro delle Imprese di Forlì-Cesena R.E.A. 317048

DIRETTORE DI AREA PROGETTISTA:
Ing. Simona V.lli
Ordine degli Ingegneri di Forlì-Cesena
Mar 2006

TITOLO / ELABORAZIONE:
Inquadramento generale aree di occupazione definitiva e temporanea - Fase di cantiere (2/2)

COORDINATE:
TUFAROLI_GENT0317|02|00

FOGLIO: A0 | SCALA: 1:5000 | TIPO: PROGETTO DEFINITIVO

REV.	DESCRIZIONE	DATA	REDATTO	VERIFICATO	APPROVATO
01	Prima emissione	01/11/2023	E. Tordini	D. Zampieri	S.lli G.
02					
03					
04					

FILE: TUFAROLI_GENT0317.dwg
LA DIFFUSIONE E RIPRODUZIONE, ANCHE PARZIALE, DI QUESTA TAVOLA E' VIETATA A TERMINI DI LEGGE