
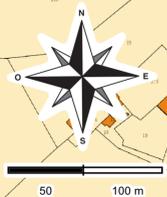


LEGENDA
 Opere in Progetto
 — Elettrodotto interrato 150kV

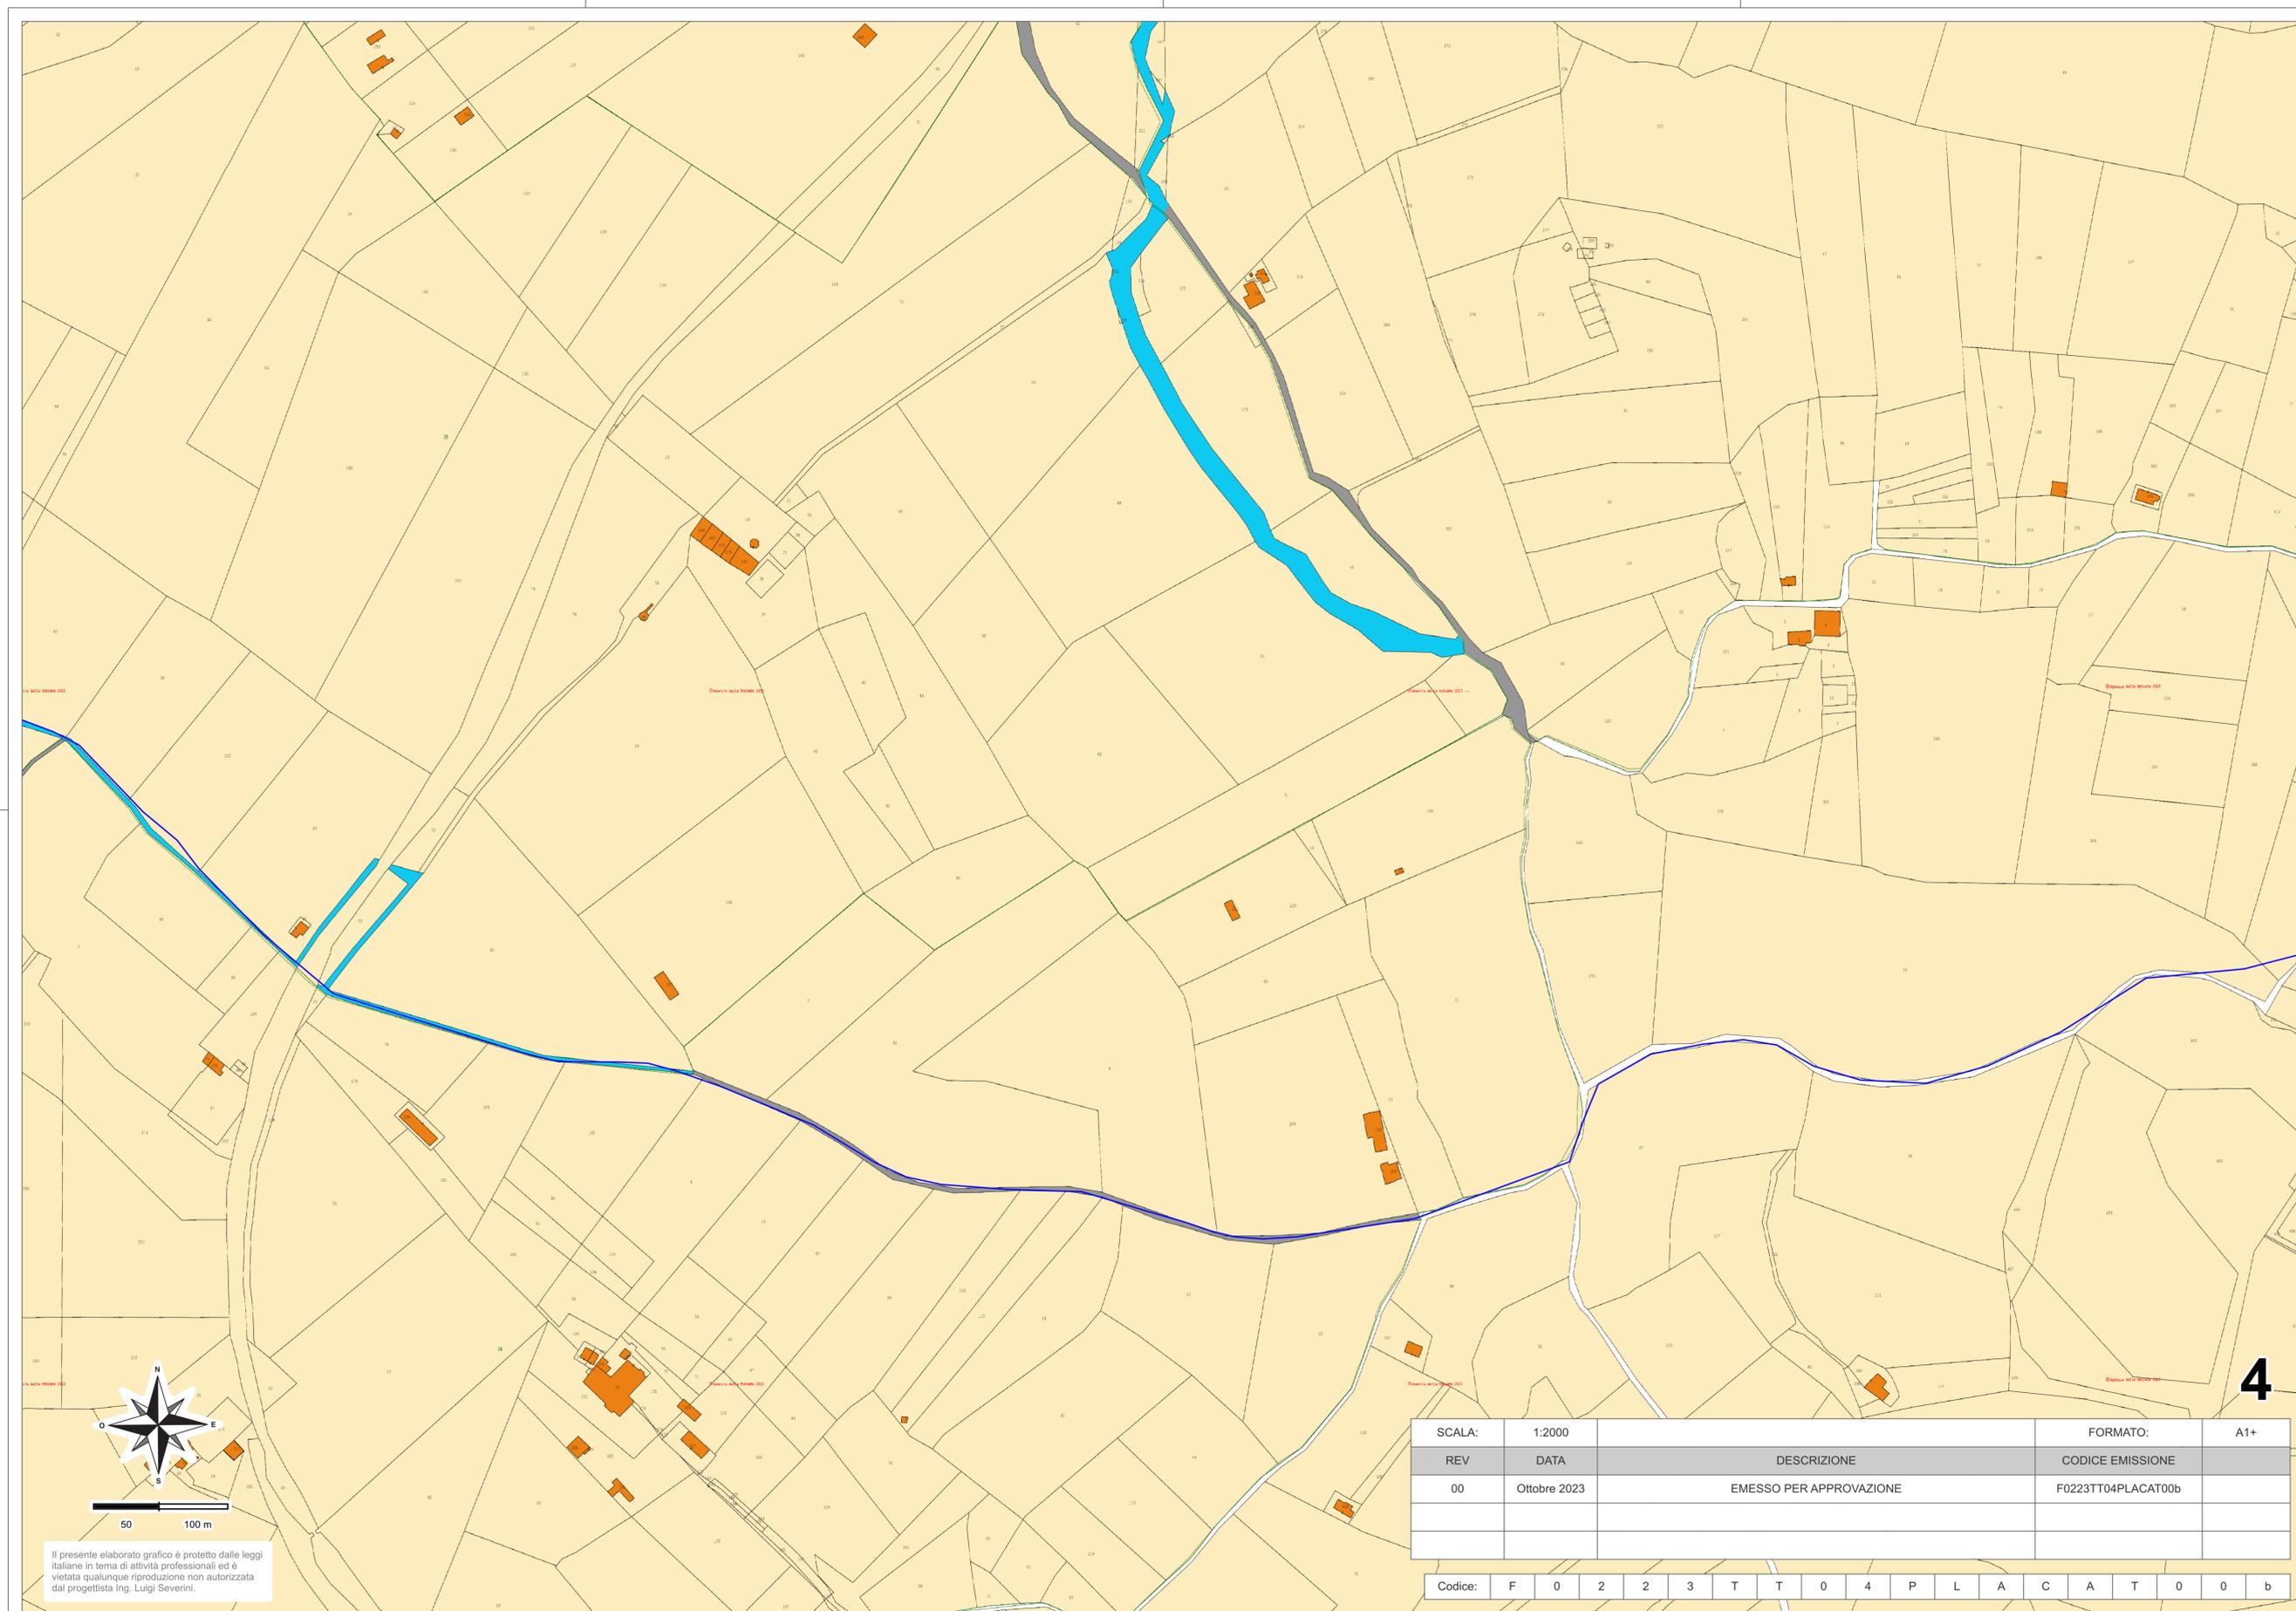

Il presente elaborato grafico è protetto dalle leggi italiane in tema di attività professionali ed è vietata qualunque riproduzione non autorizzata dal progettista Ing. Luigi Severini.

SCALA:	1:2000	DESCRIZIONE	FORMATO:	A1+
REV	DATA	DESCRIZIONE	CODICE EMISSIONE	
00	Ottobre 2023	EMESSO PER APPROVAZIONE	F0223TT04PLACAT00b	

Codice: F 0 2 2 3 T T 0 4 P L A C A T 0 0 b

4



Progetto Preliminare
**PARCO FOTVOLTAICO FLOTTANTE
 NELLA LAGUNA COSTIERA DI
 VARANO**



Ministero dell'Ambiente e della Sicurezza
 Energetica
 Ministero della Cultura
 Ministero delle Infrastrutture e dei Trasporti

Procedura di Valutazione di Impatto Ambientale ex
 D.lgs. 152/2006
 Domanda di Autorizzazione Unica ex D.lgs. 387/2003

Ubicazione Parco Fotovoltaico
 Offshore su Planimetria Catastale - 4

Progetto
 Dott. Ing. Luigi Severini
 Ord. Ing. Pirella T.A. S.776
 Elaborazioni
ILStudio.
 Engineering & Consulting Studio

04PLACAT
 F0223TT04PLACAT00b