



- LEGENDA**
- Opere in Progetto**
- Parco Fotovoltaico
 - Cavi Inter-Array
 - Elettrodotto di Esportazione 33kV
 - Area Sottostazione di Trasformazione
 - Elettrodotto Interrato 150kV
 - Area Sottostazione di Misura e Consegna
 - Connessione RTN Terna 150kV
 - Stazione Elettrica Ischitella
- PAI Idraulica**
- Alta Pericolosità
 - Media Pericolosità
 - Bassa Pericolosità

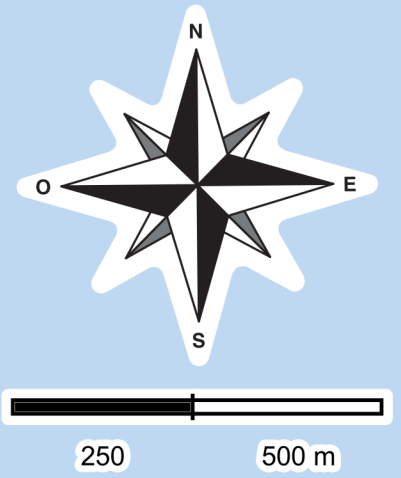

Il presente elaborato grafico è protetto dalle leggi italiane in tema di attività professionali ed è vietata qualunque riproduzione non autorizzata dal progettista Ing. Luigi Severini.

SCALA:	1:10000		FORMATO:	A1+
REV	DATA	DESCRIZIONE	CODICE EMISSIONE	
00	Ottobre 2023	EMESSO PER APPROVAZIONE	F0223VT00PAIIDR00b	

Codice: F 0 2 2 3 V T 0 0 P A I I D R 0 0 b

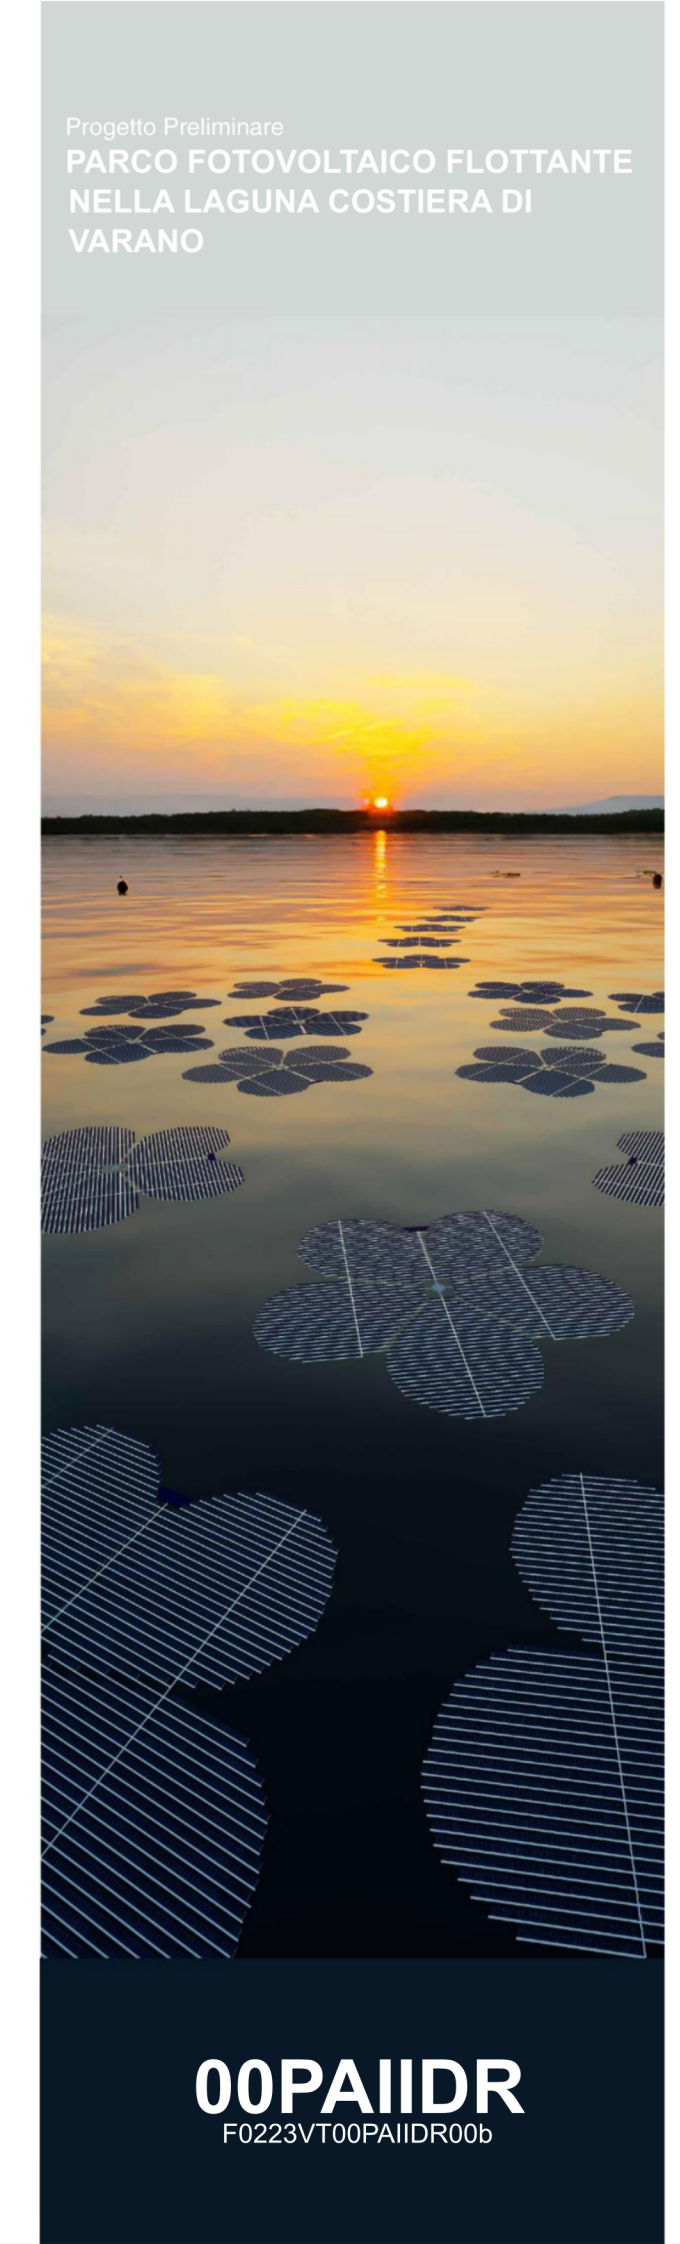

Progetto Preliminare
**PARCO FOTOVOLTAICO FLOTTANTE
 NELLA LAGUNA COSTIERA DI
 VARANO**



Ministero dell'Ambiente e della Sicurezza
 Energetica
 Ministero della Cultura
 Ministero delle Infrastrutture e dei Trasporti

Procedura di Valutazione di Impatto Ambientale ex
 D.lgs. 152/2006
 Domanda di Autorizzazione Unica ex D.lgs. 387/2003

Ubicazione Parco Fotovoltaico Offshore
 su Perimetrazione PAI Idraulica

Progetto
 Dott. Ing. Luigi Severini
 Ord. Ing. Piov. TA n. 776
 Elaborazioni
iLStudio.
 Engineering & Consulting Studio

00PAIIDR
 F0223VT00PAIIDR00b