


- Areoporto militare Gioia del Colle (BA)**
- ARP - Areoporto Militare Gioia del Colle (BA)
 - Buffer 9260m ATZ - Areoporto Militare Gioia del Colle (BA)
 - Buffer 15000m OHS - Areoporto Militare Gioia del Colle (BA)

- Intervento in progetto**
- Areogeneratori in progetto
 - Piazzole
 - Cavidotto
 - Ampliamento SE

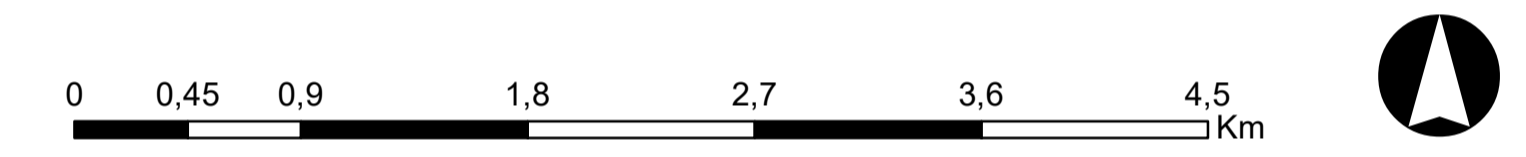

REGIONE PUGLIA
 Provincia di Taranto
 COMUNE DI CASTELLANETA

OGGETTO
 PROGETTO PER LA COSTRUZIONE ED ESERCIZIO DI UN PARCO EOLICO DELLA POTENZA DI 39,6 MW E RELATIVE OPERE DI CONNESSIONE NEL COMUNE DI CASTELLANETA (TA)

PROponente
GREEN ENERGY 7 S.R.L.
Corso Europa 13, 20122 Milano (MI)
 C.F./P.IVA: 12889060963
 email: PEC: green.energy7.ark@logmail.it

SVILUPPO
VALLEVERDE ENERGIA S.R.L.
Via Foggia 174, 83025 Melfi (FZ)
 C.F./P.IVA: 02118670761
 email: info@valleverde-energia.it
 PEC: valleverde.energia@pec.it

Codice Commessa PHEEDRA_23_31_EO_CST

INGEGNERIA
PHEEDRA S.r.l. Via Lago di Nemi, 90
 74121 - Taranto
 Tel. 099.7722802 - Fax 099.9870285
 e-mail: info@pheedra.it
 web: www.pheedra.it

Direttore Tecnico Ing. Angelo Micolucci

ORDINE INGEGNERI PROVINCIA TARANTO	
Dott. Ing. MICOLUCCI Angelo n° 1851	Settore: Civile Ambientale Industriale Informatica

Consulente esterno:

1	Ottobre 2023	PRIMA EMISSIONE	MS	AM	VS
REV	DATA	ATTIVITA'	REDATTO	VERIFICATO	APPROVATO

OGGETTO DELL'ELABORATO

INTERFERENZA CON LE INFRASTRUTTURE DI VOLO

FORMATO	SCALA	CODICE DOCUMENTO					NOME FILE	FOGLI
		BOC	DISC	TIPO DOC	PROG	REV		
A1	1:30.000	CST	AMB	TAV	053	01	CST-AMB-TAV-053_01	