



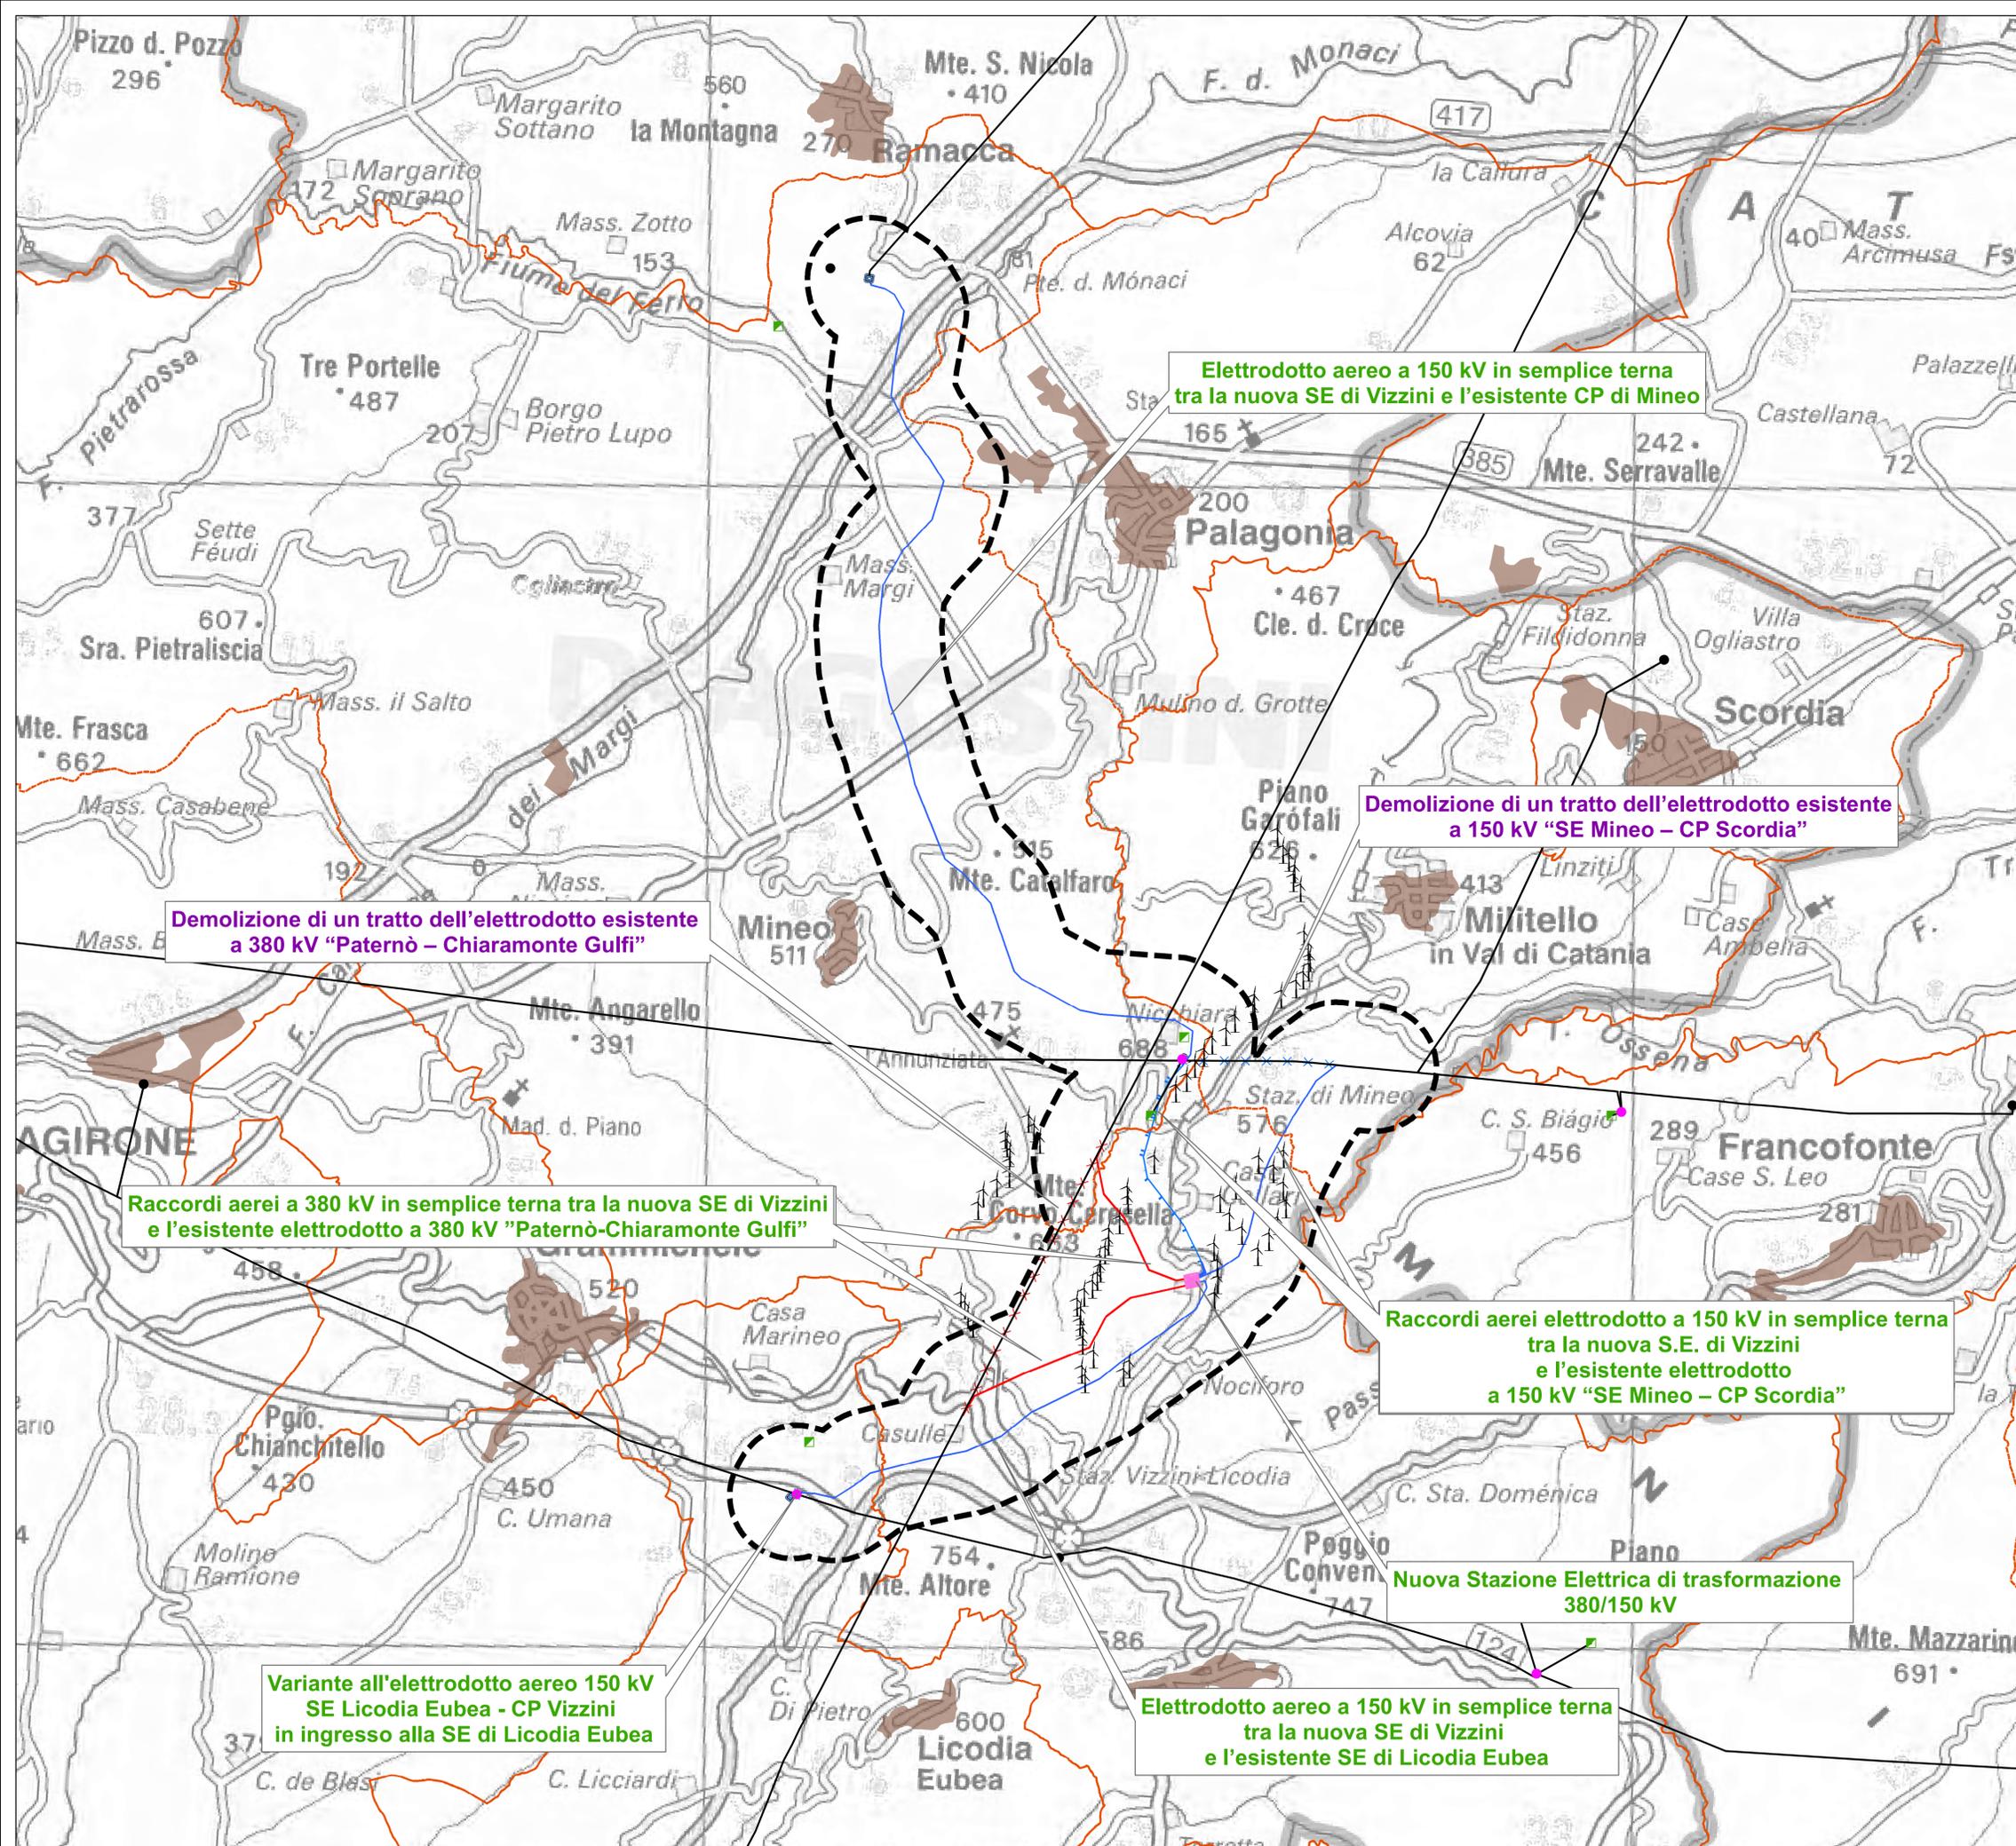

- Insediamenti antropici
- Impianti**
- Stazione 380kV RTN
- Stazione 220kV RTN
- Stazione 150kV RTN
- Stazione 132kV RTN
- * Allacciamento
- Cabina Utente
- Centrale Eolica
- Centrale Fotovoltaica
- Centrale Geotermoelettrica
- Centrale Idroelettrica
- Stazione non RTN e Cabina Primaria
- Centrale Termoelettrica
- Impianti eolici
- Altre linee elettriche esistenti

QUADRO PROGETTUALE

- - - Limiti comunali
- Area di Studio (1 km)
- Interventi in progetto**
- Nuova S.E. 380/150 kV di Vizzini
- Nuove linee elettriche a 380 kV ST
- Nuove linee elettriche a 150 kV ST
- - - Nuove linee elettriche a 150 kV DT
- x x x Linea esistente a 380 kV in demolizione
- x x x Linea esistente a 150 kV in demolizione
- ⊠ Sostegni
- Stazioni Elettriche esistenti

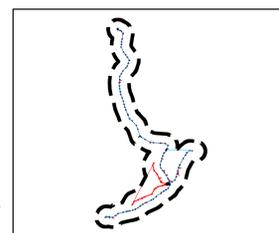

Elettrodotto aereo a 150 kV in semplice terna tra la nuova SE di Vizzini e l'esistente CP di Mineo

Demolizione di un tratto dell'elettrodotto esistente a 150 kV "SE Mineo - CP Scordia"

Demolizione di un tratto dell'elettrodotto esistente a 380 kV "Paternò - Chiaramonte Gulfi"

Raccordi aerei a 380 kV in semplice terna tra la nuova SE di Vizzini e l'esistente elettrodotto a 380 kV "Paternò-Chiaramonte Gulfi"

Raccordi aerei elettrodotto a 150 kV in semplice terna tra la nuova S.E. di Vizzini e l'esistente elettrodotto a 150 kV "SE Mineo - CP Scordia"

Nuova Stazione Elettrica di trasformazione 380/150 kV

Elettrodotto aereo a 150 kV in semplice terna tra la nuova SE di Vizzini e l'esistente SE di Licodia Eubea

Variante all'elettrodotto aereo 150 kV SE Licodia Eubea - CP Vizzini in ingresso alla SE di Licodia Eubea

REVISIONI		PRIMA EMISSIONE		STRIPPE		M. FRAPPORTI		N. RIVARENEF/TESTA	
00	03/12/2012								
N.	DATA	DESCRIZIONE	ELABORATO	VERIFICATO	APPROVATO				

CODIFICA DELL'ELABORATO		Terna Rete Italia	
DEGR11010BASA00202_04		TERNA GROUP	
PROGETTO		TITOLO	
RICEVATO DAL DOC. TERNA		NUOVA S.E. 380/150 kV DI VIZZINI CON RACCORDI AEREI 380 - 150 kV ALLA RTN ED OPERE CONNESSE	
CLASSIFICAZ. DI SICUREZZA		Studio di Impatto Ambientale INQUADRAMENTO TERRITORIALE ANTROPICO	

NOME DEL FILE	SCALA CAD	FORMATO	SCALA	FOGLIO
DEGR11010BASA00202_04.pdf	1 unità = 1 m	A1	1:50.000	1/1

Questo documento contiene informazioni di proprietà Terna S.p.A. e deve essere utilizzato esclusivamente dal destinatario in relazione alle finalità per le quali è stato ricevuto. È vietata qualsiasi forma di riproduzione o divulgazione senza l'esplicito consenso di Terna S.p.A. and it will have to be used exclusively for the purposes for which it has been furnished. Whichever shape of spreading or reproduction without the written permission of TERNA S.p.A. is prohibited.