


- LEGENDA**
- Aree contermini 10 km
 - Impianti eolici esistenti
 - Impianti fotovoltaici esistenti
 - Impianti eolici con VIA positiva - autorizzati NON PRESENTI
 - Impianti eolici con AU positiva - autorizzati NON PRESENTI

- Interventi in progetto**
- Areogeneratori in progetto
 - Piazzole
 - Cavidotto
 - Ampliamento SE
 - Impianti eolici con AU positiva - autorizzati NON PRESENTI

N.B. : Gli altri impianti FER presenti nell'area di analisi sono stati rilevati ai sensi del D.G.R. 2122/2012 e del D.G.R. 162/2014

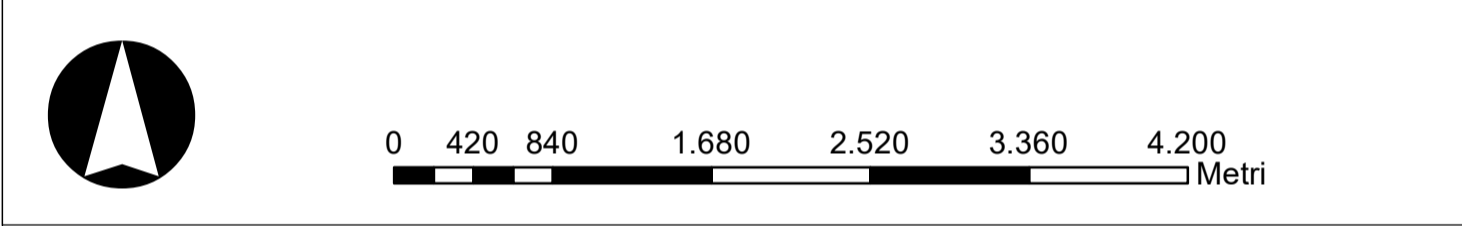

REGIONE PUGLIA
 Provincia di Taranto
 COMUNE DI CASTELLANETA

OGGETTO PROGETTO PER LA COSTRUZIONE ED ESERCIZIO DI UN PARCO EOLICO DELLA POTENZA DI 39,6 MW E RELATIVE OPERE DI CONNESSIONE NEL COMUNE DI CASTELLANETA (TA)

PROponente **GREEN ENERGY 7 S.R.L.**
Corse Europa 13, 20122 Milano (MI)
 C.F./P.IVA: 12883060963
 email: info@greenenergy7.it@legmail.it

Sviluppo **VALLEVERDE ENERGIA S.R.L.**
Via Foggia 174, 05025 Mele (PT)
 C.F./P.IVA: 02118870761
 email: info@valleverde-energia.it
 PEC: valleverde.energia@pec.it

Ingegneria **PHEEDRA**
Codice Connessa PHEEDRA: 23_31_EO_CST
 PHEEDRA S.r.l. Via Lago di Nemi, 90
 74121 - Taranto
 Tel. 099 7722302 - Fax 099 9870285
 email: info@pheedra.it
 web: www.pheedra.it

Consulente esterno:

1	Ottobre 2023	PRIMA EMISSIONE	MS	AM	VS
REV	DATA	ATTIVITA'	REDATTO	VERIFICATO	APROVATO

OGGETTO DELL'ELABORATO TAVOLA CON INDIVIDUAZIONE DI ALTRI IMPIANTI FER

FORMATO	SCALA	CODICE DOCUMENTO				NOME FILE	FOGLI
A1	1:40.000	SOC	DESC	TIPO DOC	PROG	REV	
		CST	AMB	TAV	059	01	CST-AMB-TAV-059_01