




Sistema a inseguimento monoassiale con Tracker 2P 48x700W - Planimetria - Scala 1:50

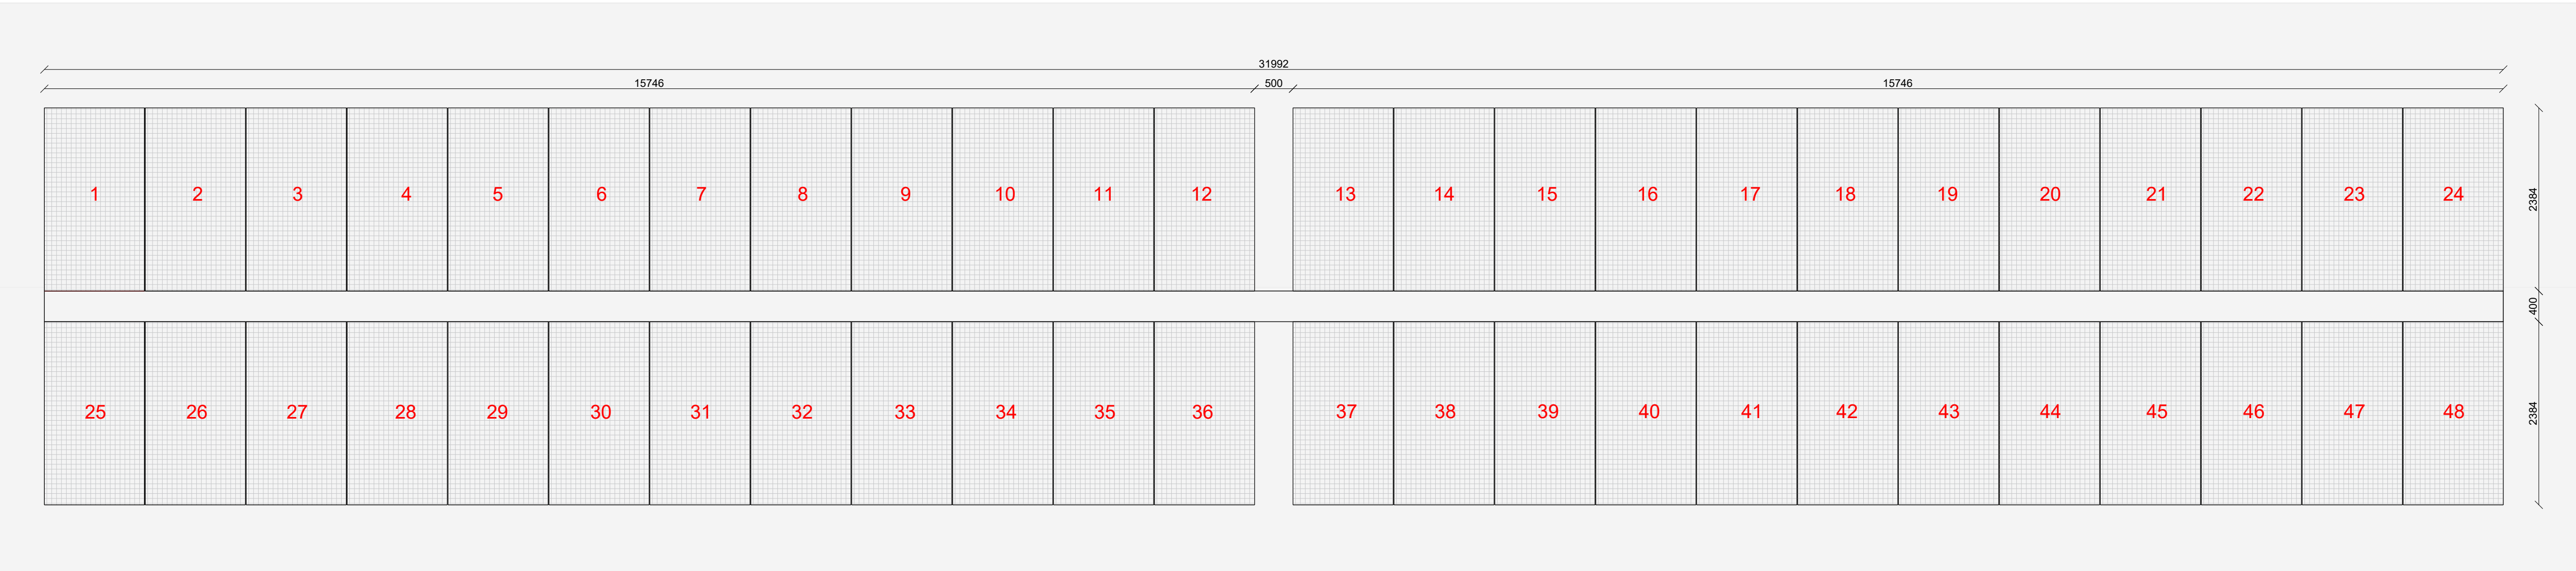


Particolari costruttivi recinzione e cancello - Scala 1:50

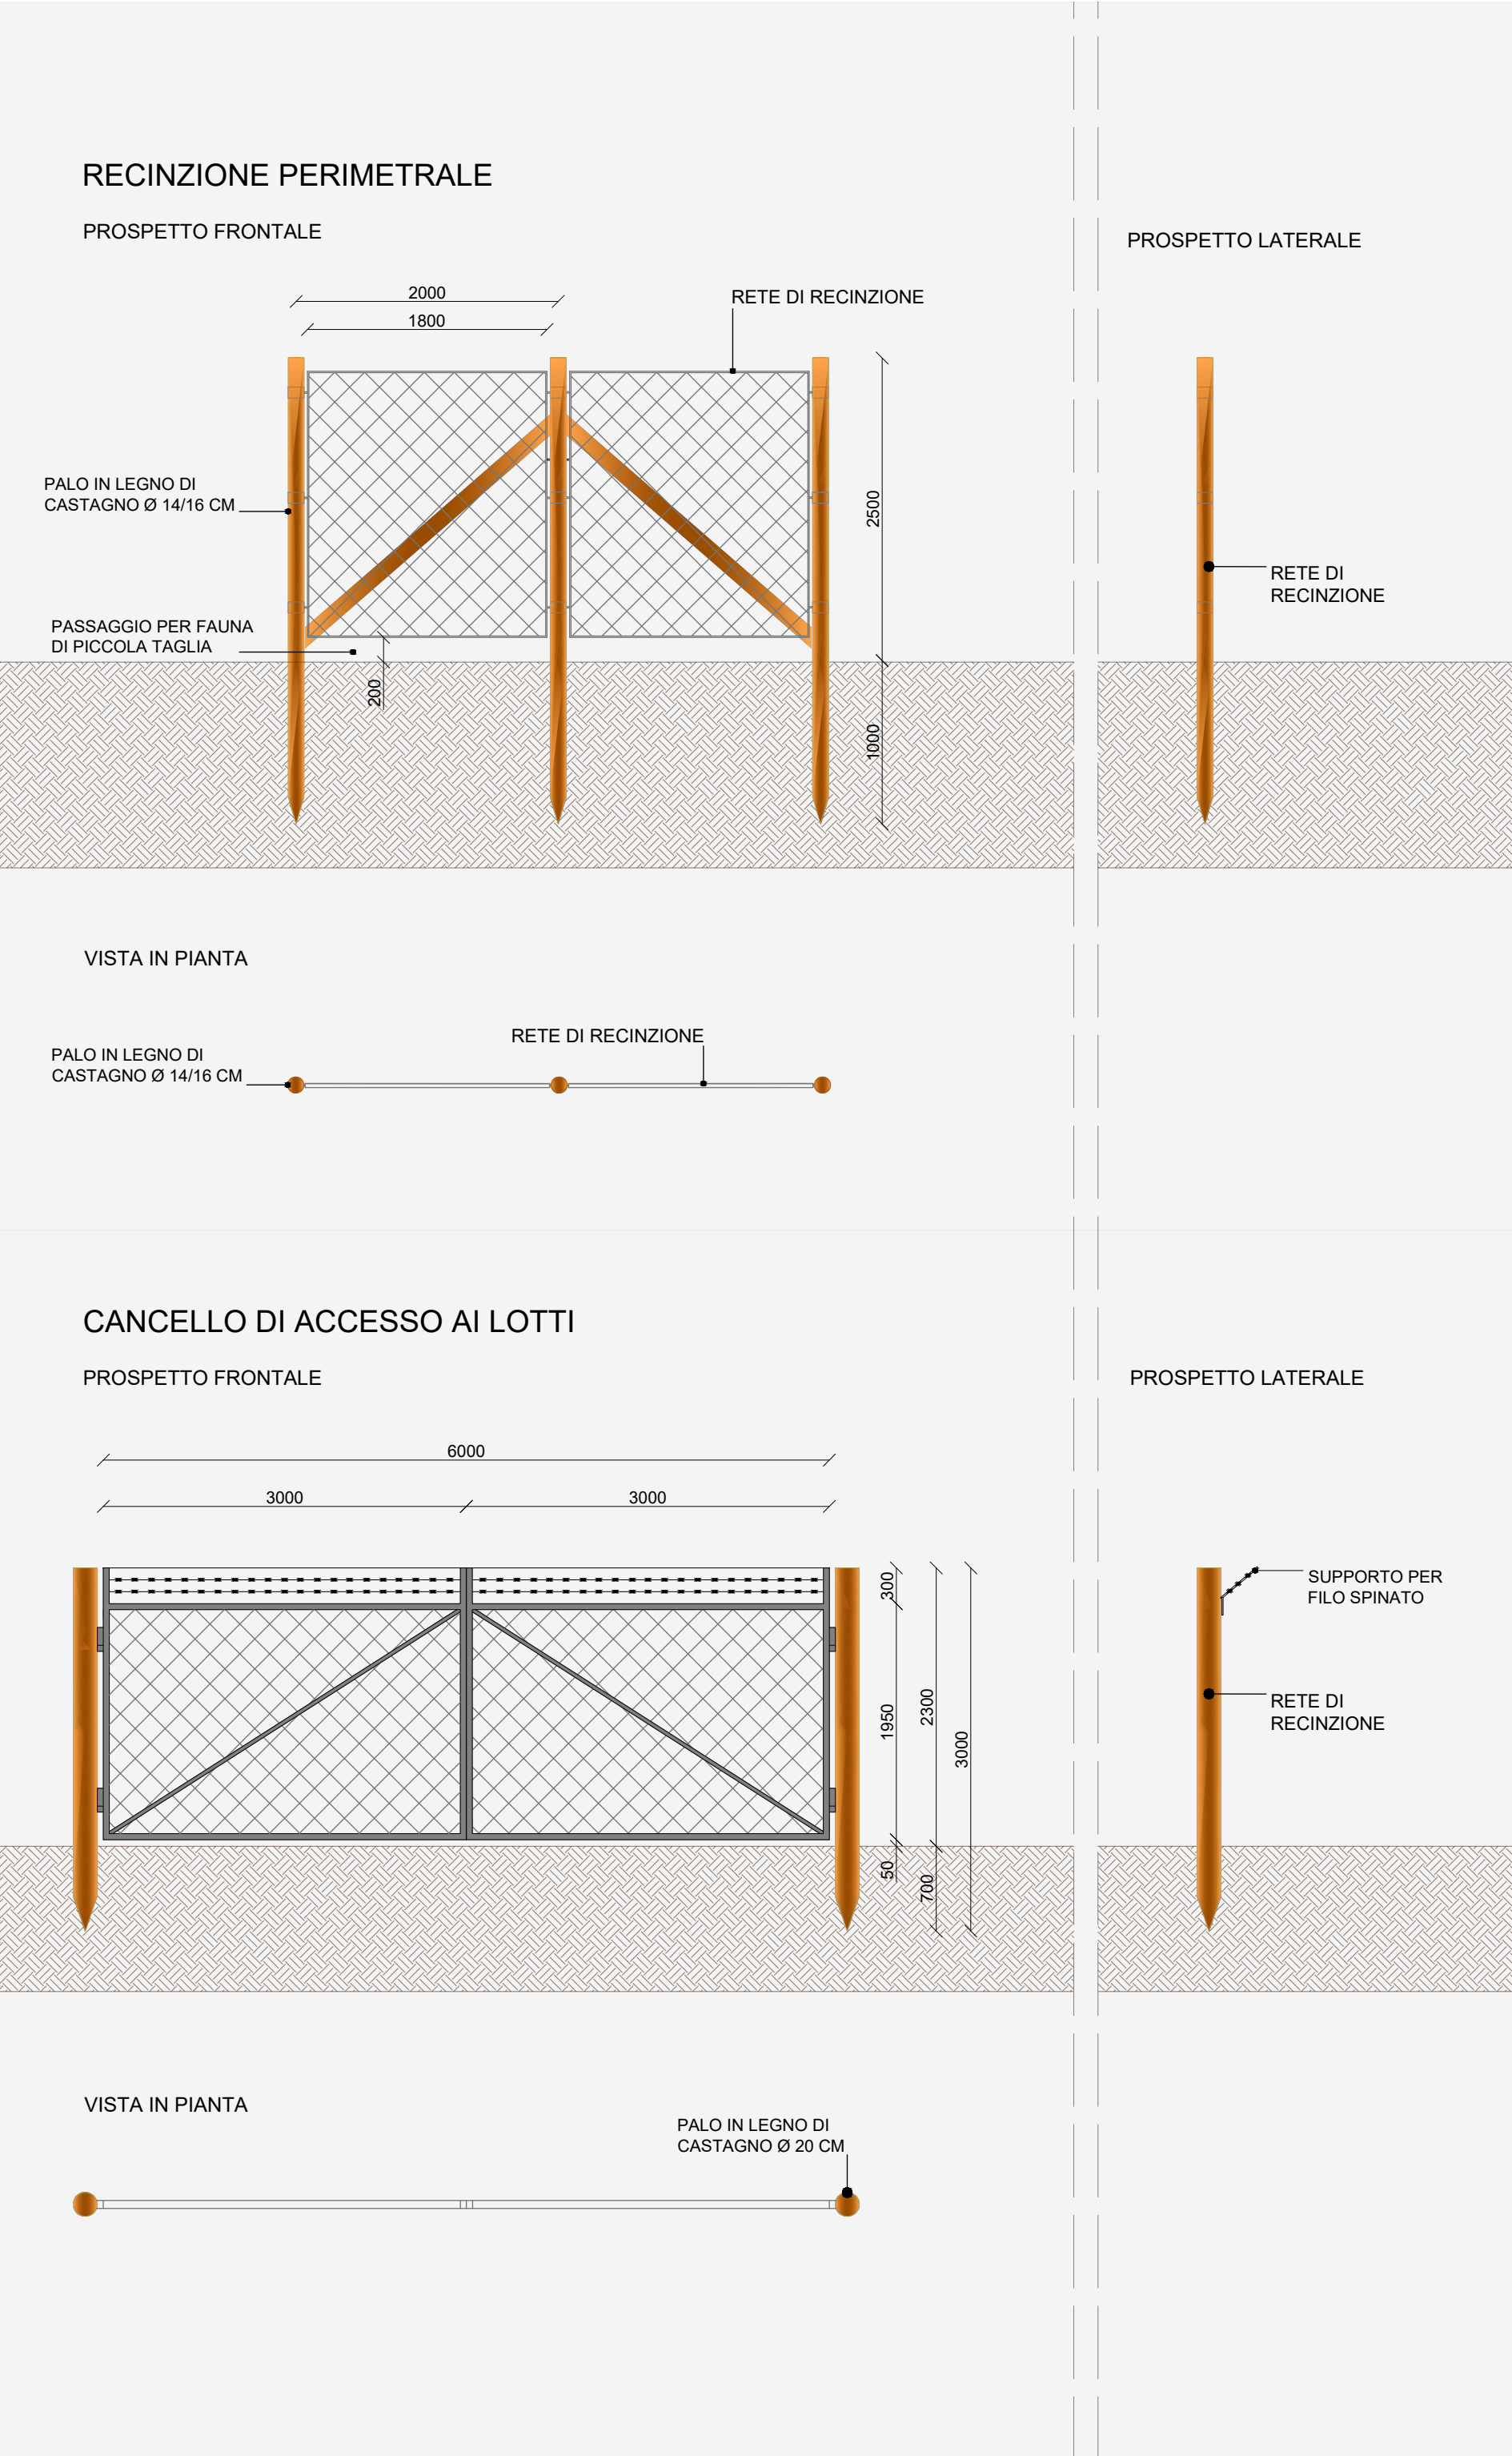


Layout tracker fotovoltaici - Scala 1:100

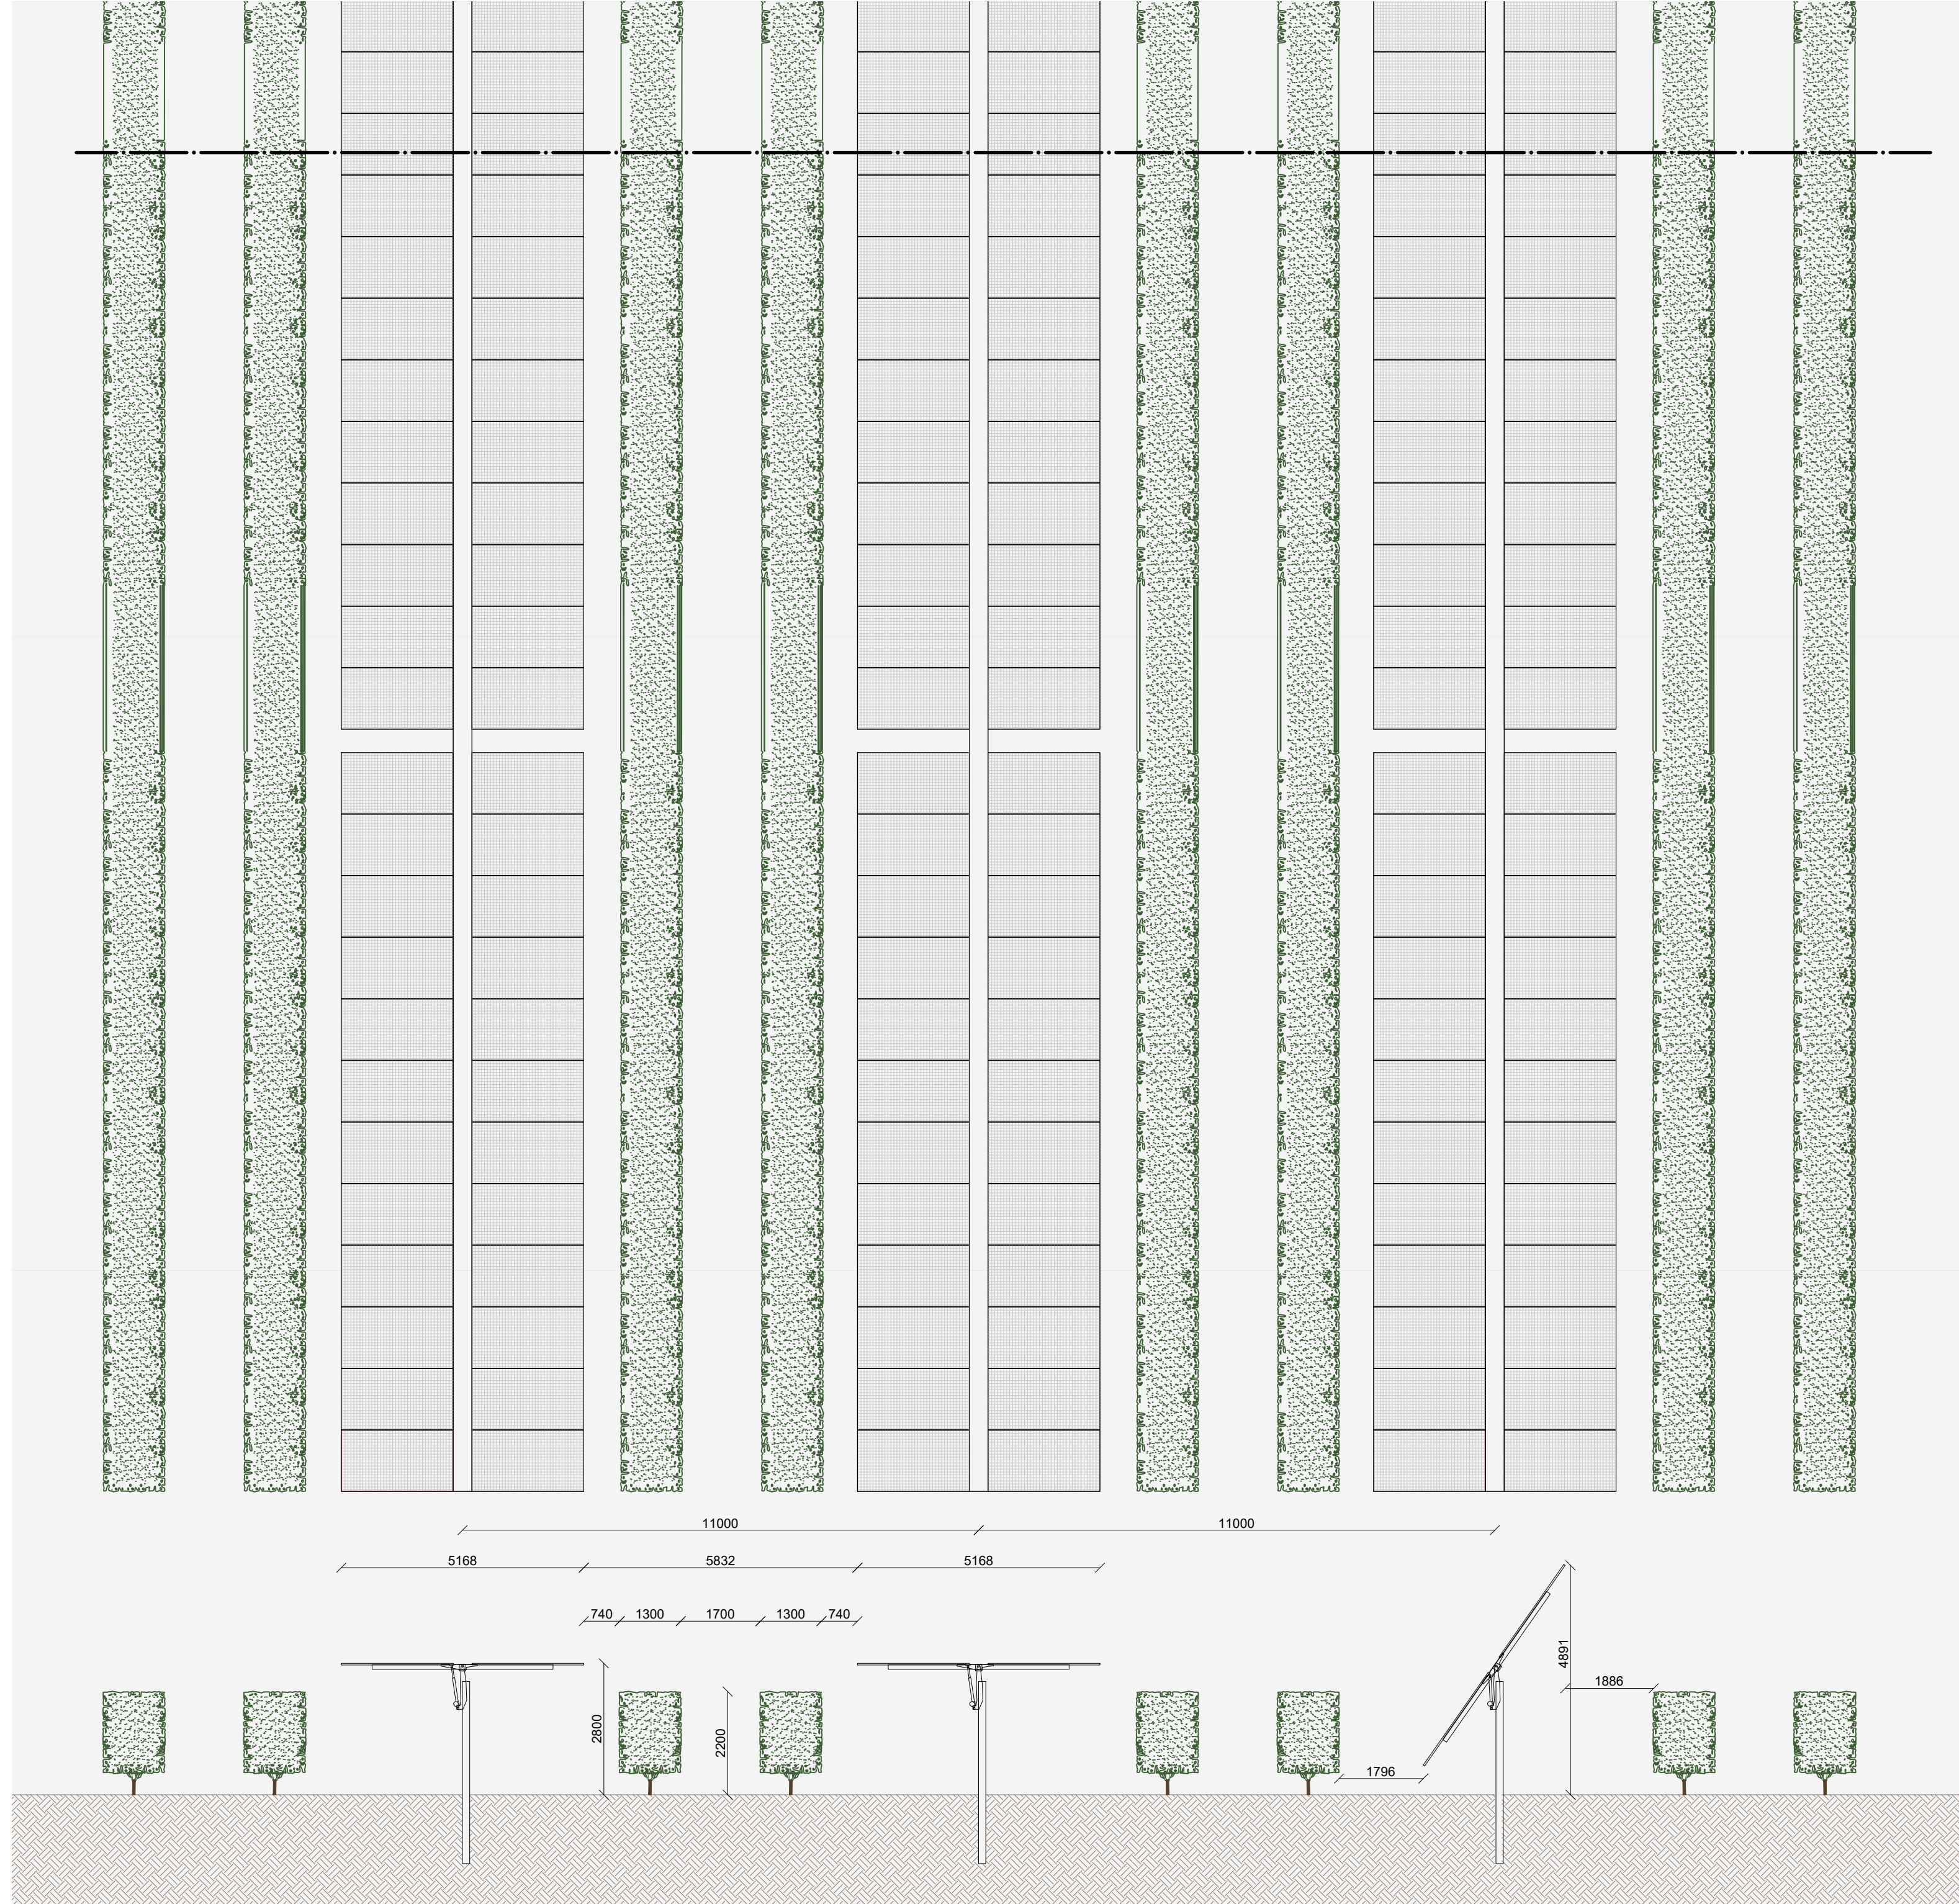


Sistema a inseguimento monoassiale con Tracker 2P 48x700W - Prospetto - Scala 1:50

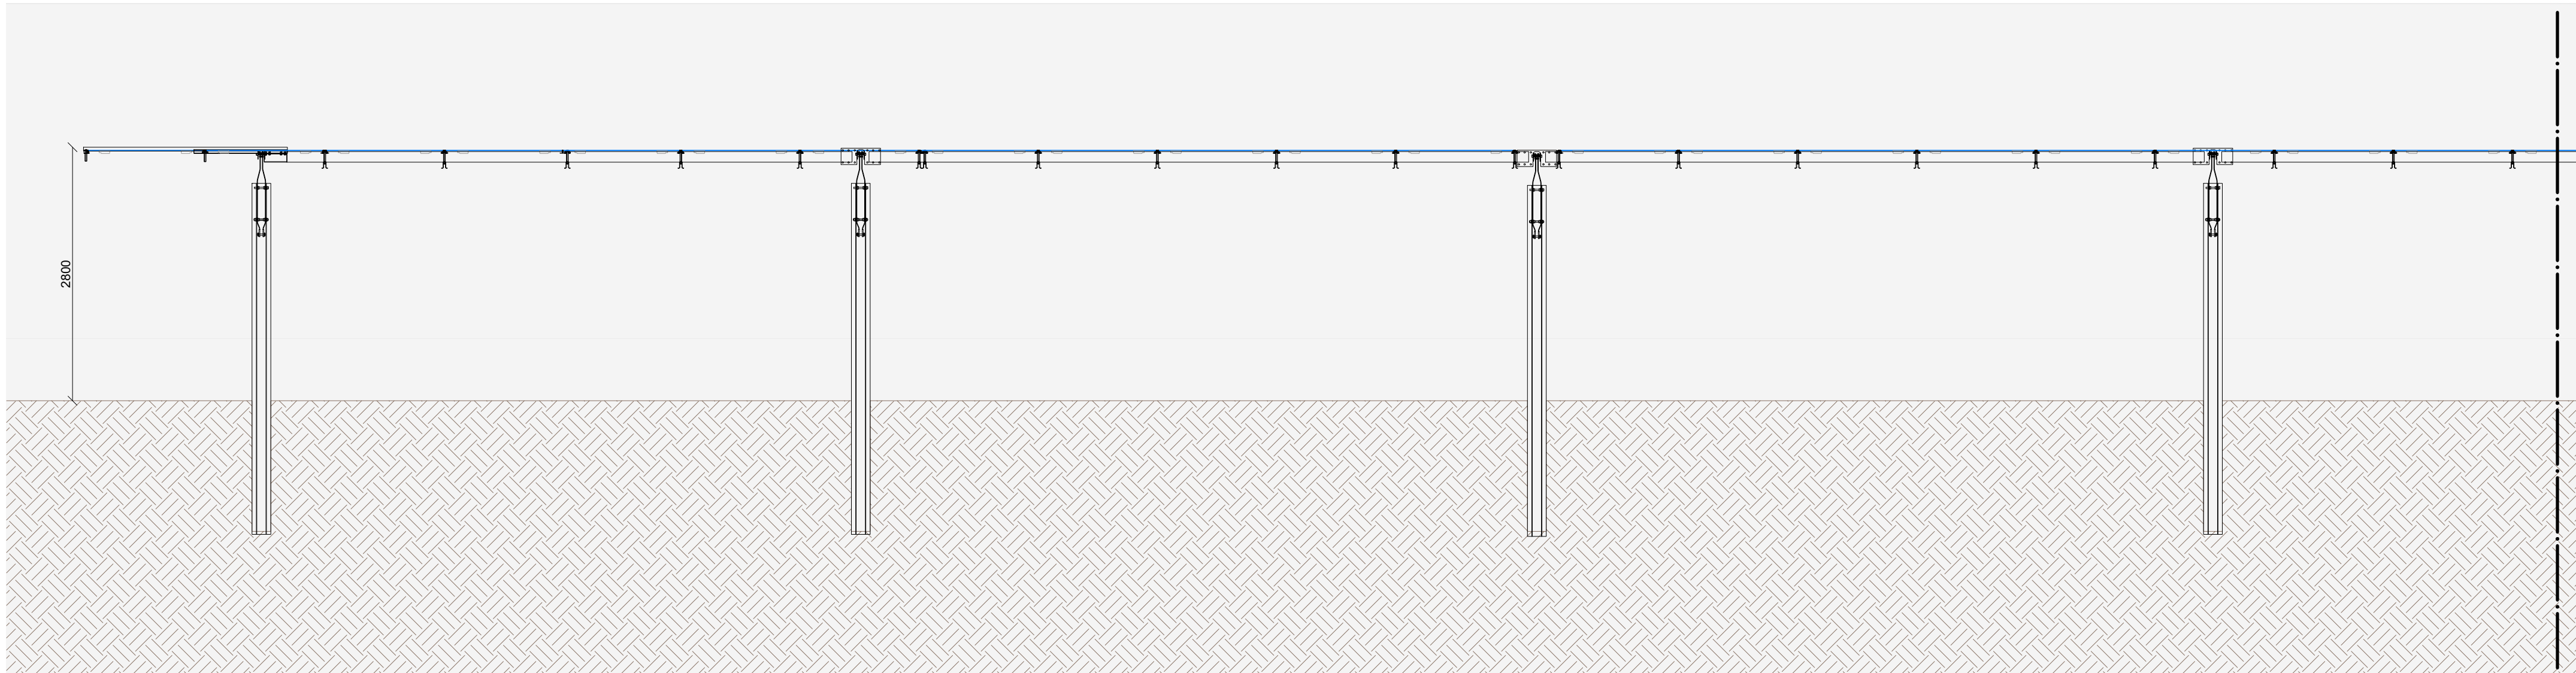


Particolari pannello fotovoltaico e struttura di supporto inverter - Scala 1:20

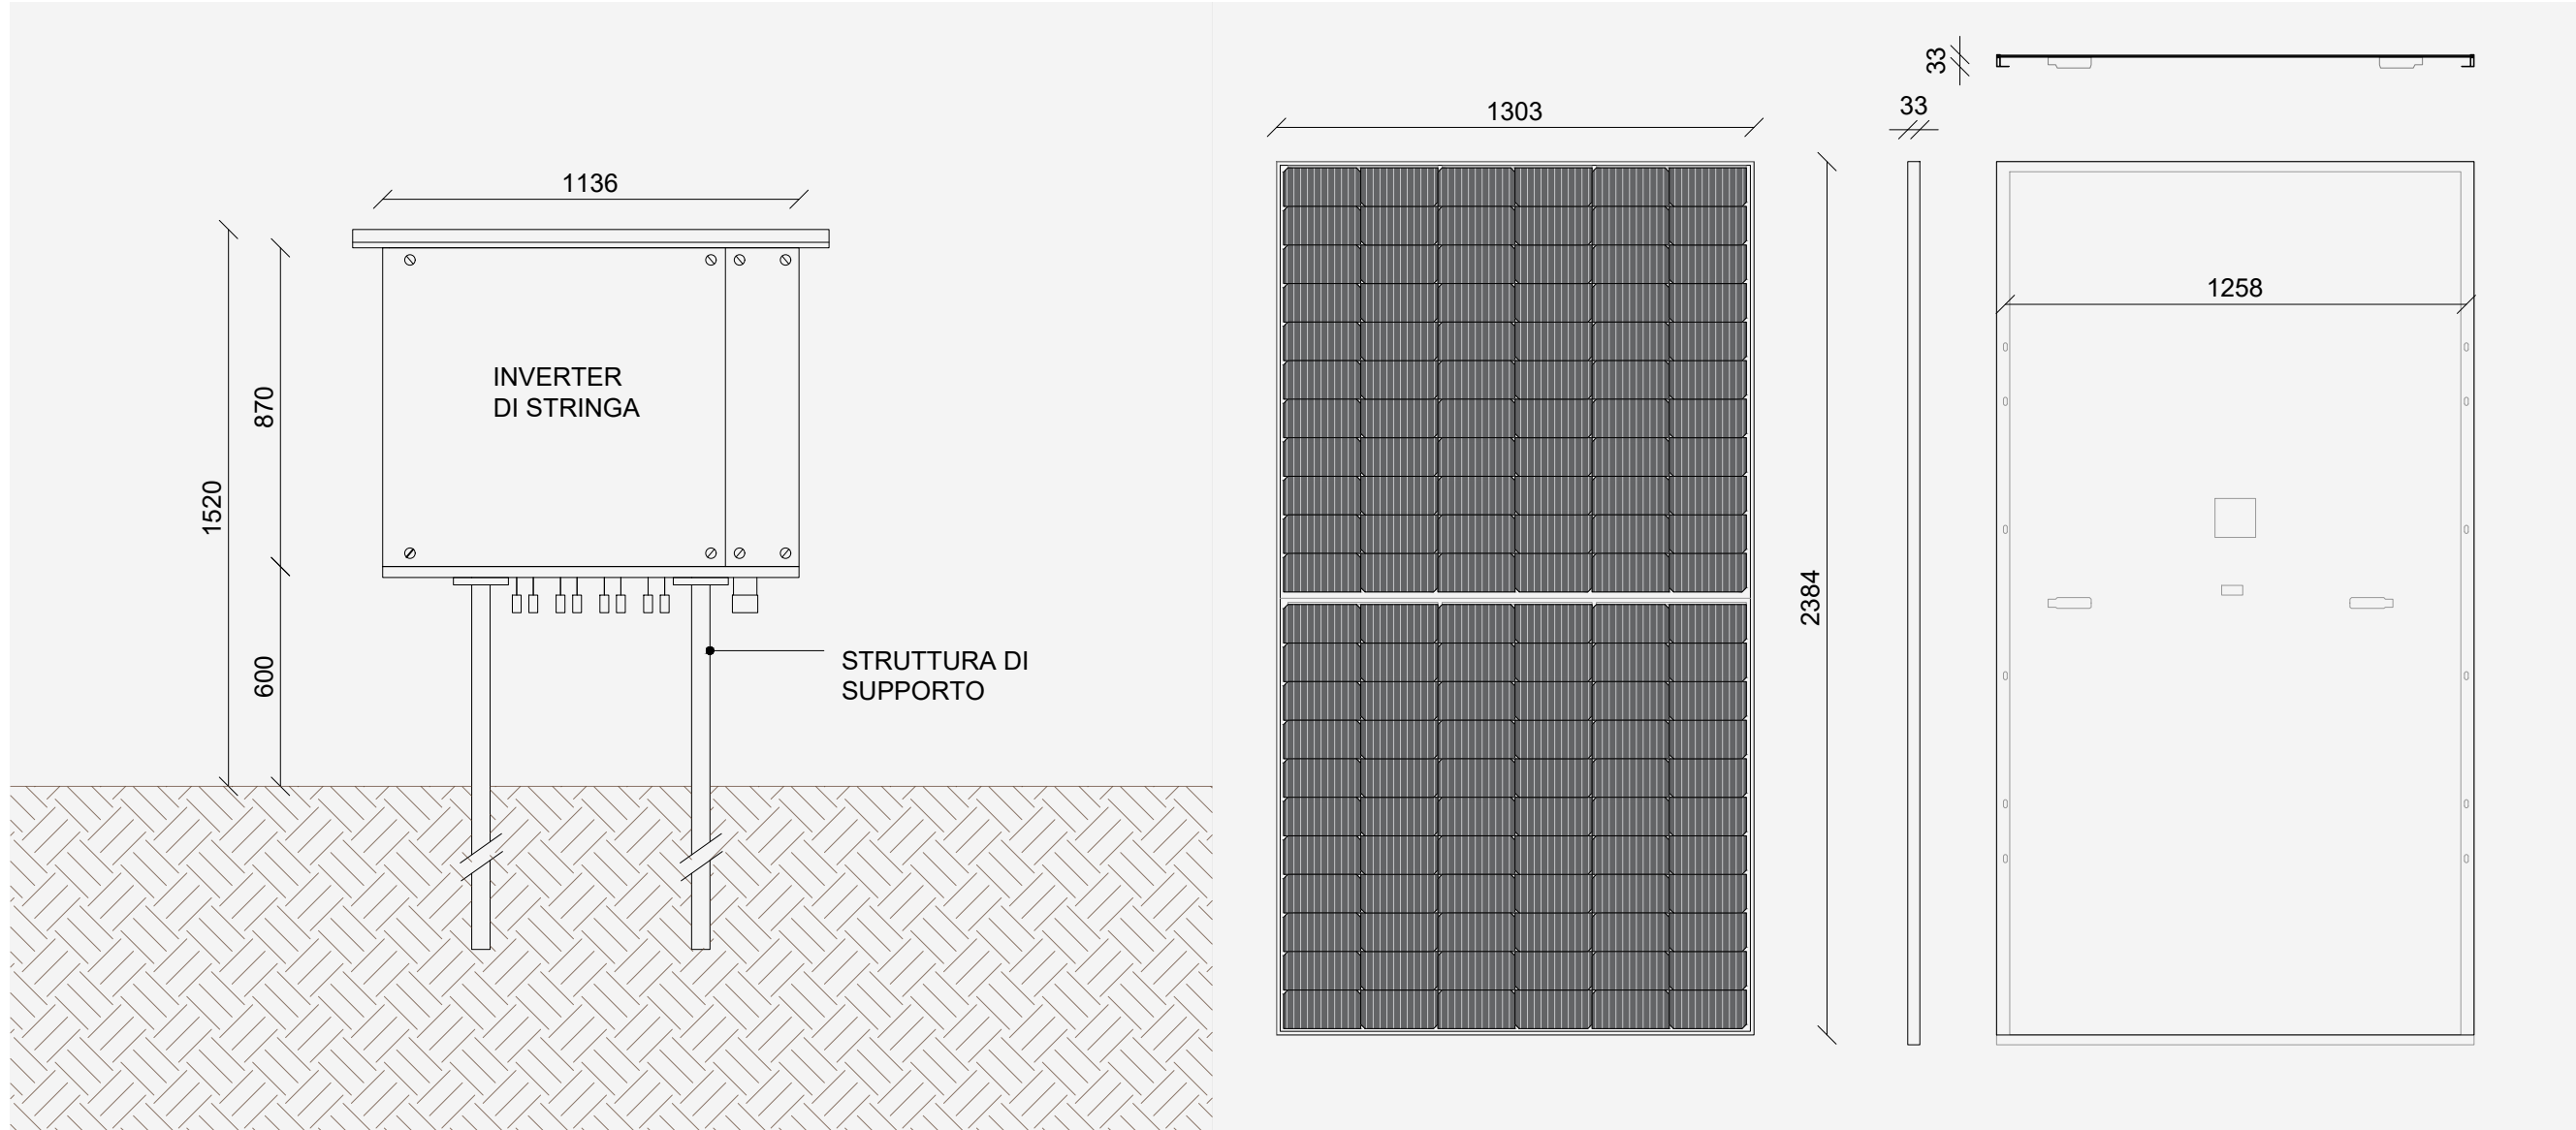

Tracker in posizione orizzontale - Scala 1:20

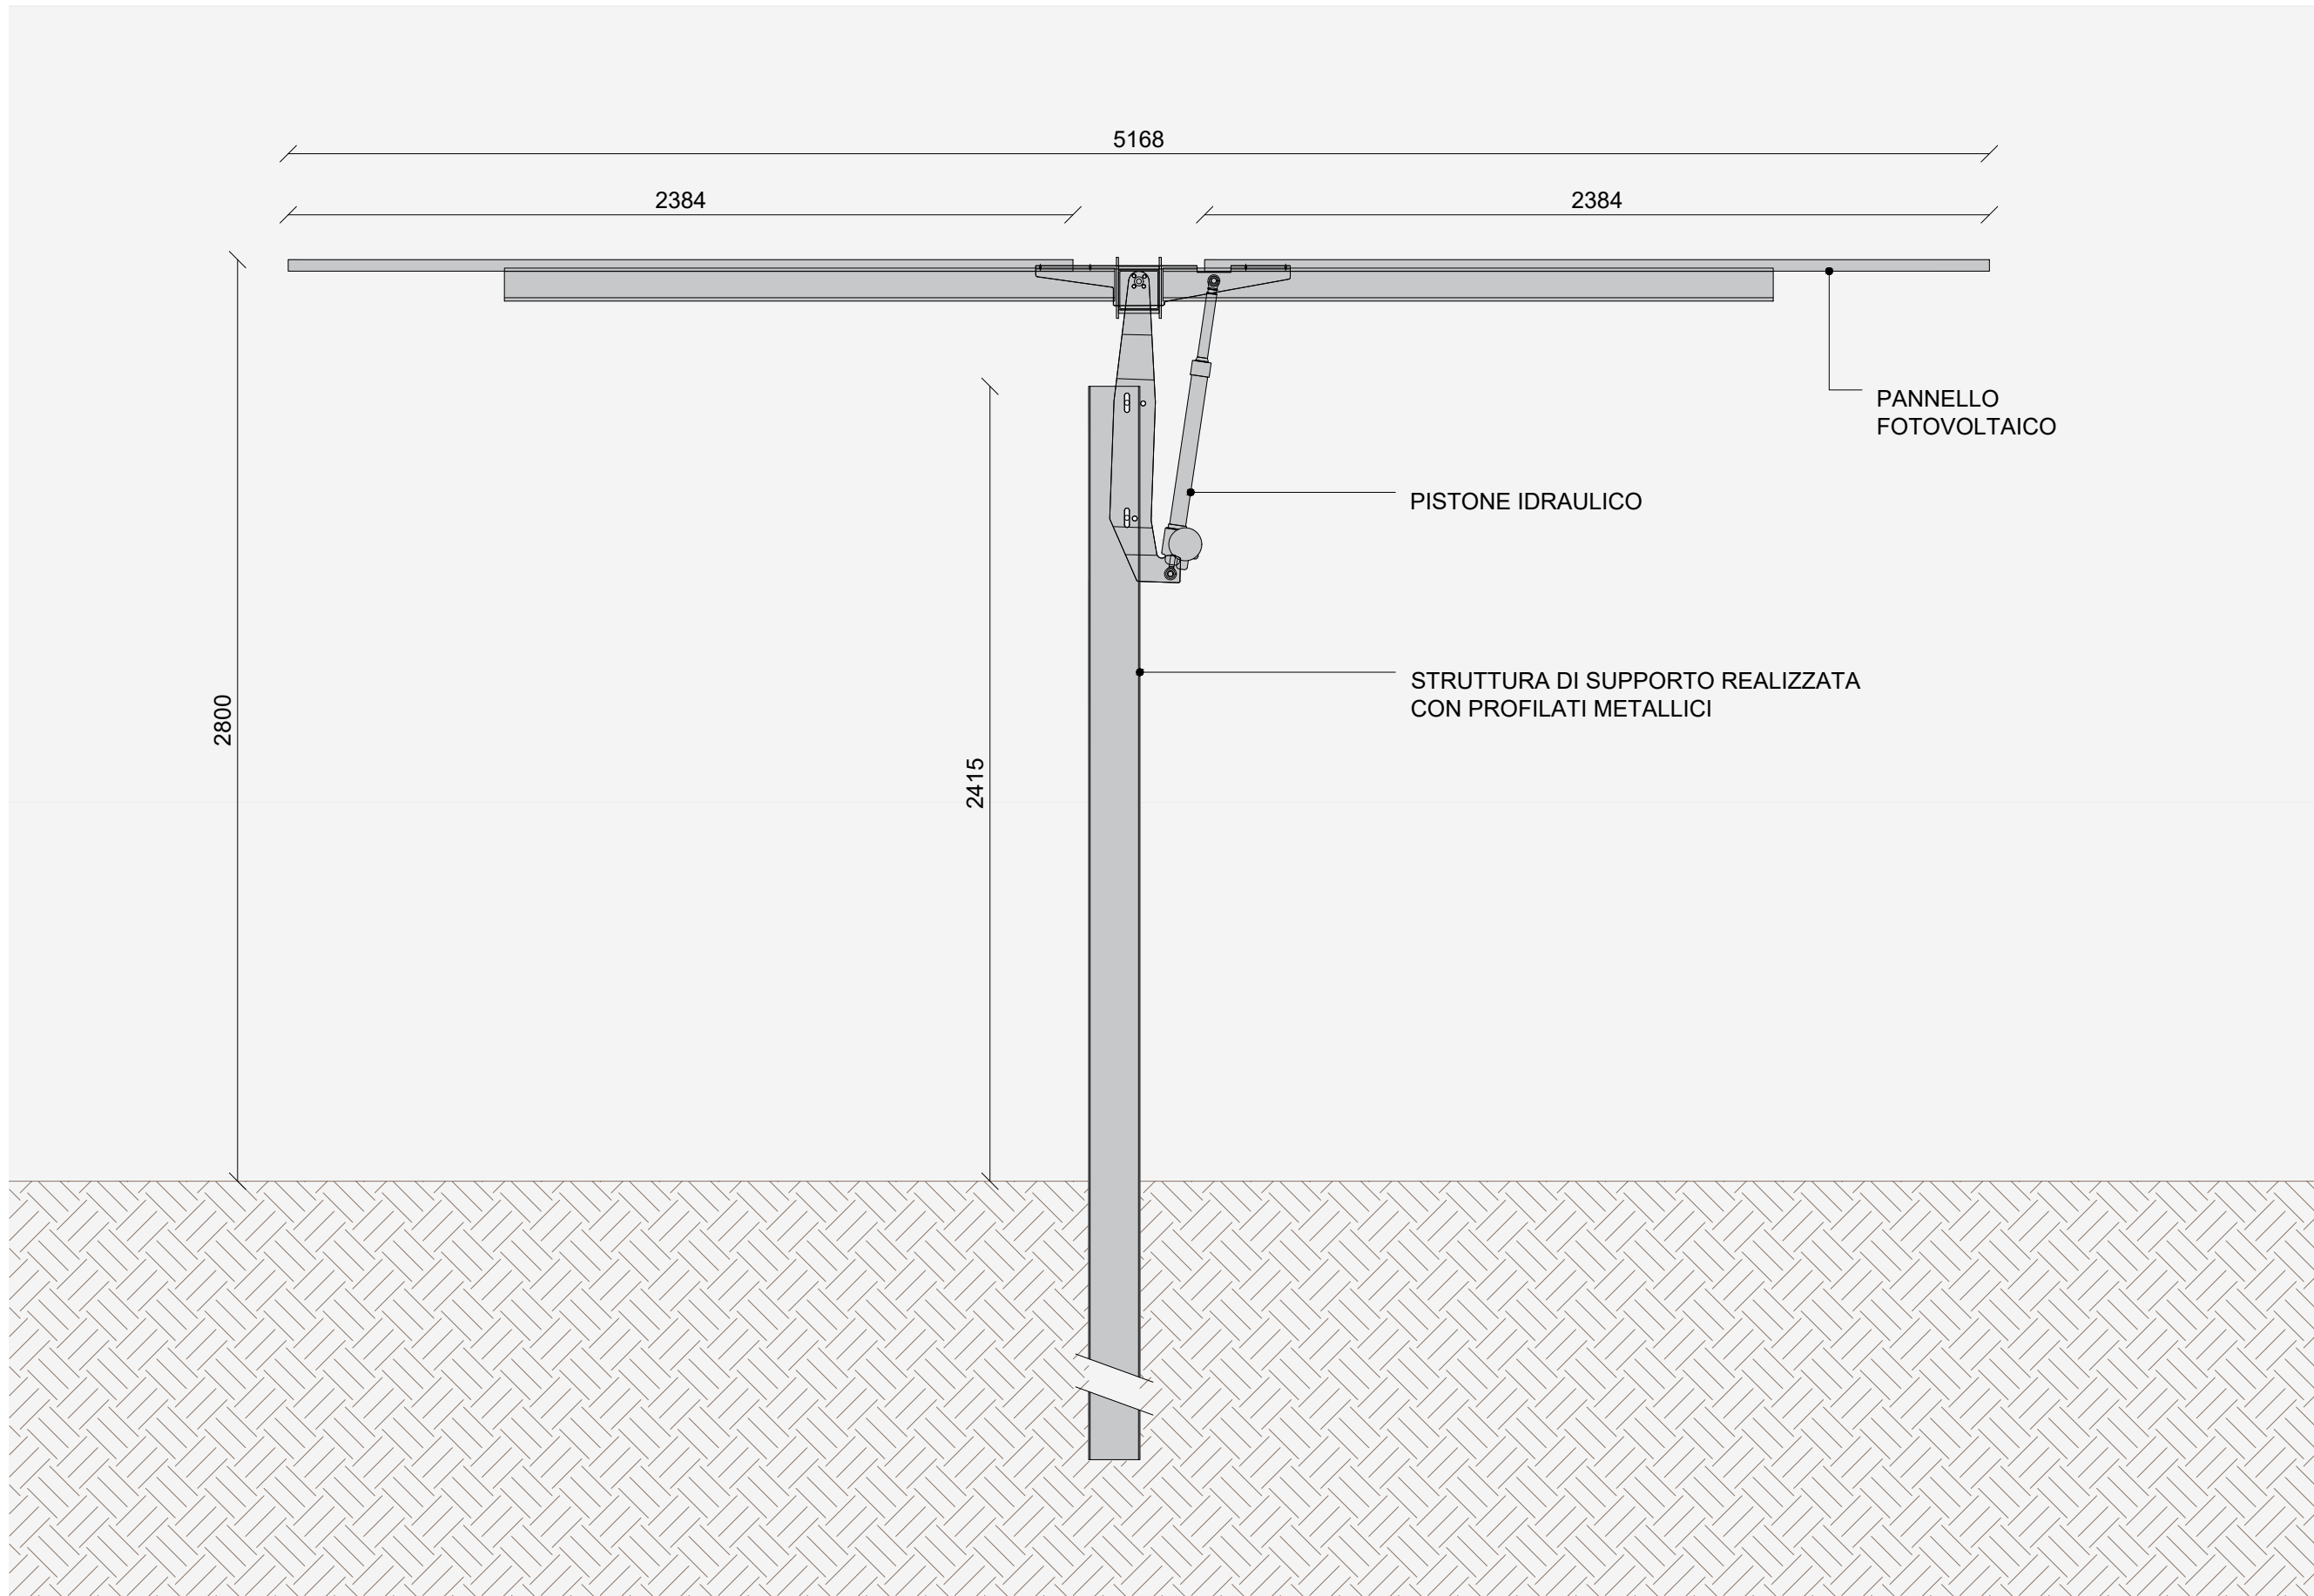

Tracker in posizione inclinata +/-55° - Scala 1:20

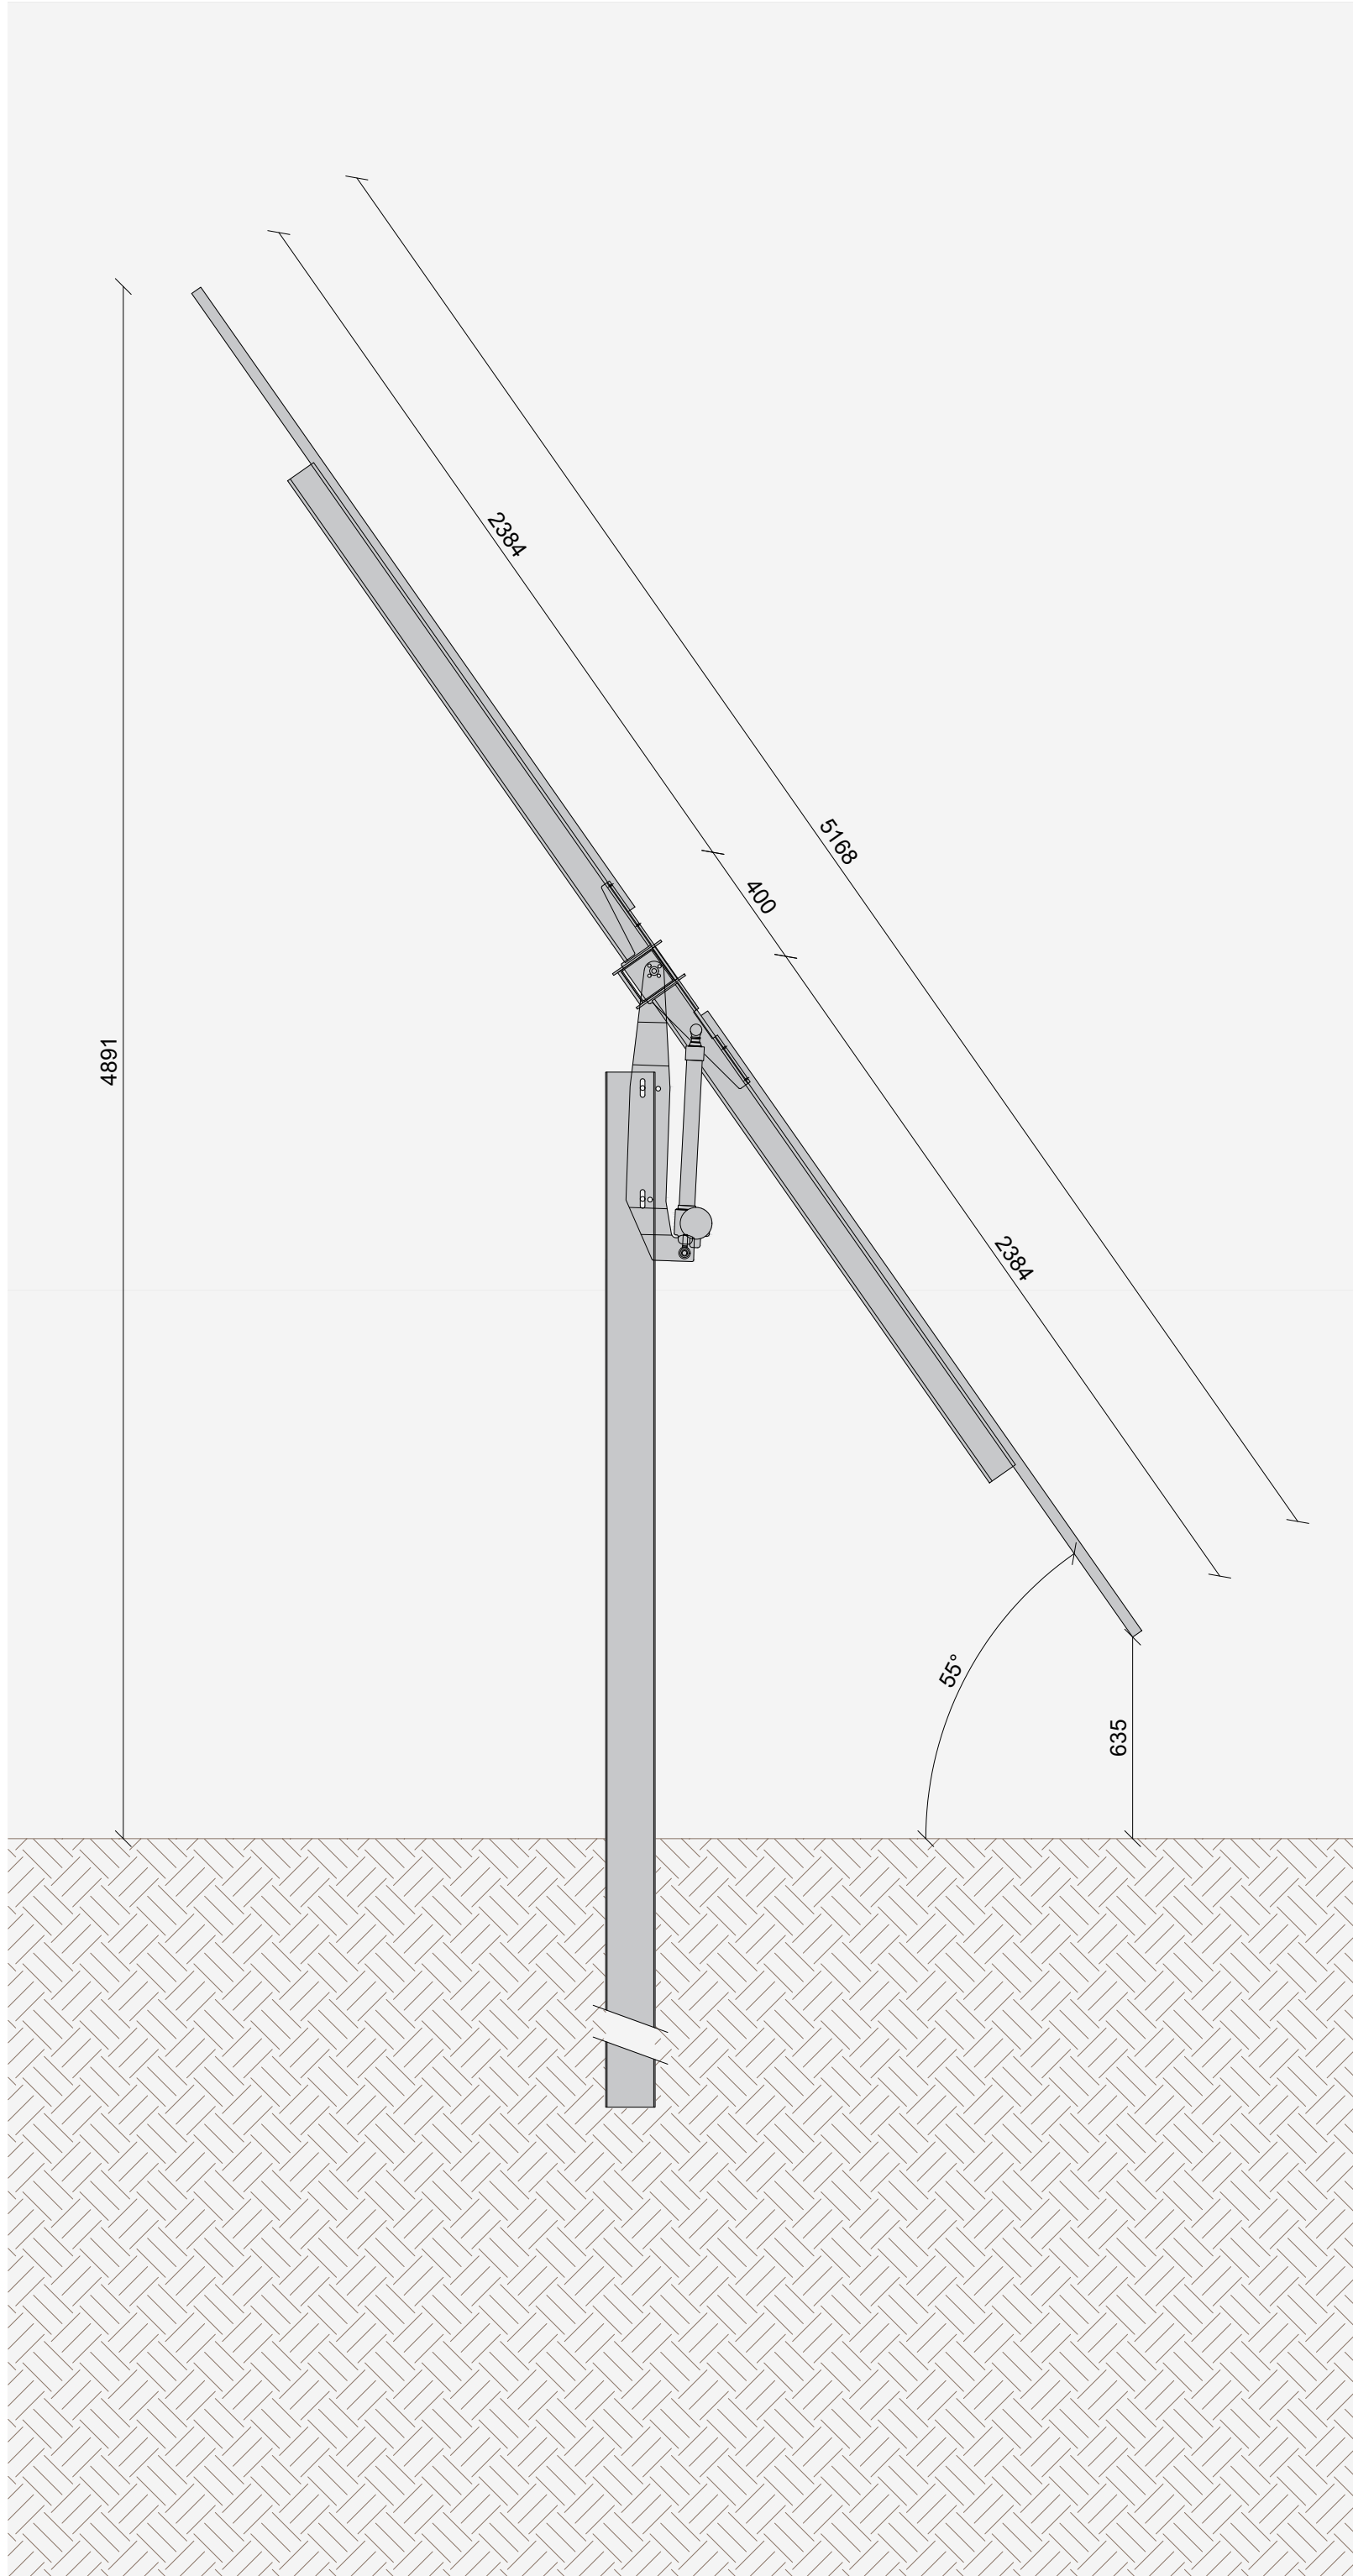

PROGETTO DELLA CENTRALE SOLARE
"SA MANDRA AGRISOLARE"
da 43,81 MWp - Guspini (SU)

E05

PROGETTO DEFINITIVO

PARTICOLARI COSTRUTTIVI
TRACKERS-RECINZIONE-CANCELLO
SCALA 1:100, 1:50, 1:20

Statkraft
OXY CAPITAL ADVISORS
progetto verde
studio di architettura del paesaggio
AEDES GROUP
ENGINEERING
MARE RINNOVABILI

Proponente
SKI 11 S.r.l.
Via Caradosso 9, 20123 Milano

Investitore agricolo superintensivo
OXY CAPITAL ADVISOR S.R.L.
Via A. Bertani, 6 - 20154 (MI)

Progetto dell'inserimento paesaggistico e mitigazione
Progettista: Agr. Fabrizio Cernelli, Santibelli, Arch. Alessandro Viselli
Coordinamento: Arch. Riccardo Festa
Collaboratori: Uff. Emilio Barrelli, Arch. Paola Fennelli, Arch. Anna Manzo, Arch. Iaria Garullo
Agr. Giuseppe Maria Massa, Agr. Francesco Palombo

Progettazione elettrica e civile
Progettista: Ing. Rolando Roberto, Ing. Giselle Roberto
Collaboratori: Ing. Marco Balzano, Ing. Simone Bonazzi

Progettazione oliveto superintensivo
Progettista: Agr. Giuseppe Rutigliano

Consulenza geologia
Geol. Gaetano Ciccarelli

Consulenza archeologia
GEA Archeologia

OLIO DANTE

Ing. Rolando Roberto
Arch. Riccardo Festa
Arch. Paola Fennelli
Arch. Anna Manzo
Arch. Iaria Garullo
Agr. Giuseppe Maria Massa
Agr. Francesco Palombo

10

2023

00

01

02

03

04

05

06

07

Prima consegna

A1+

Rolando Roberto

Giselle Roberto

Rolando Roberto