Planimetria degli scavi, dei rinterri e degli sbancamento - Scala 1:5.000

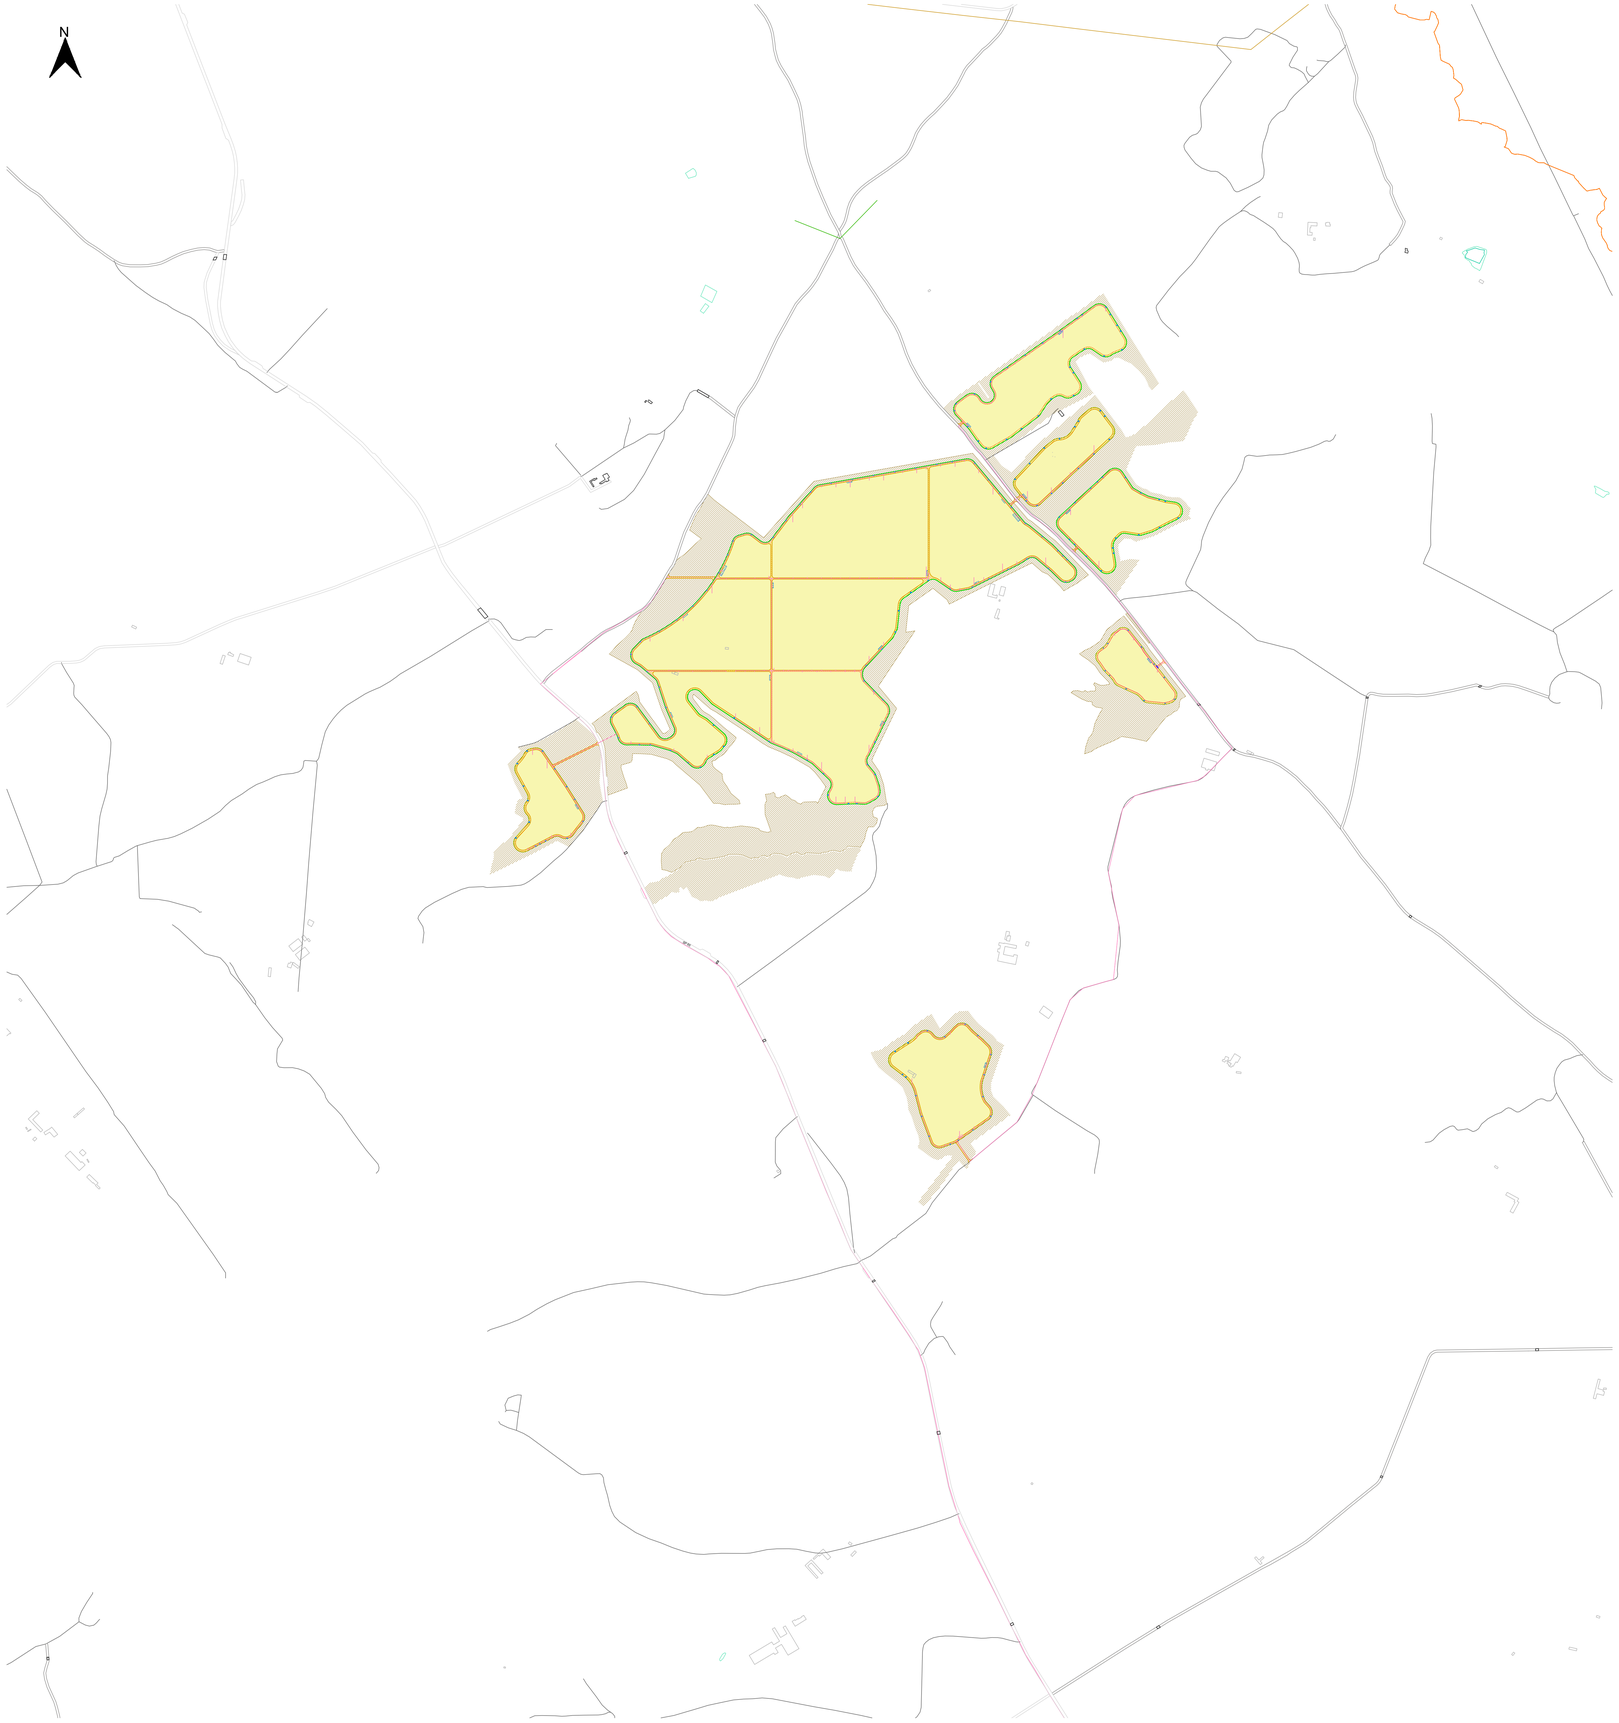

Sezioni di scavo - 1:20

SEZIONE TIPO "A" — SINGOLA POLIFORA B.T.

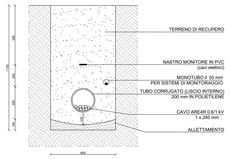

SEZIONE TIPO "A_S" — SINGOLA POLIFORA B.T.

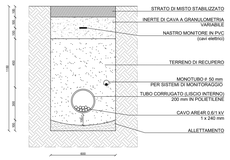

SEZIONE TIPO "B_S" — DOPPIA POLIFORA B.T.

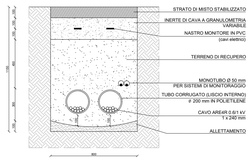

SEZIONE TIPO "$A1_S$" — SINGOLA POLIFORA M.T. E SINGOLA B.T.

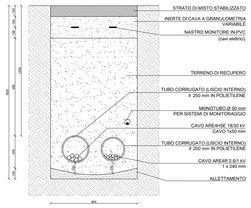

SEZIONE TIPO "1_S" — SINGOLA POLIFORA M.T.

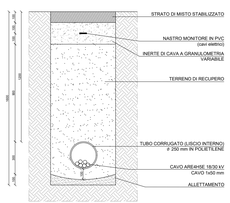

SEZIONE TIPO "XX" — STRADA ESISTENTE NON ASFALTATA DOPPIA POLIFORA M.T ELETTRODOTTO VERSO S.E.

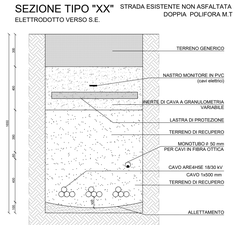

LEGENDA

- Fasce di scavo per viabilità
- Fasce di scavo per cavidotti
- Fasce di scavo per fondazioni cabine
- Zona di scavo per videosorveglianza
- Area destinata al rinterro
- Localizzazione impianto
- Localizzazione stazione elettrica

Sezioni videosorveglianza e strada - 1:25

PALO ILLUMINAZIONE E VIDEOSORVEGLIANZA

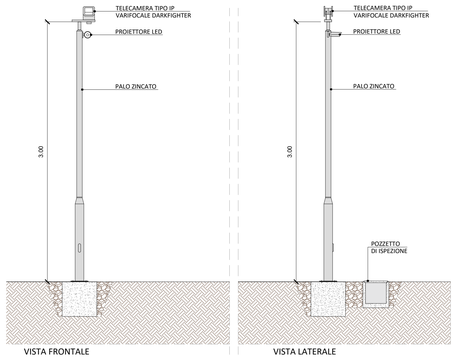

STRATIGRAFIA DELLA VIABILITA' INTERNA

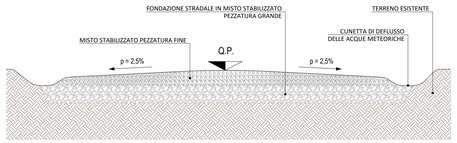

PROGETTO DELLA CENTRALE SOLARE "SA MANDRA AGRISOLARE"

da 43,81 MWp - Guspini (SU)

E10

PROGETTO DEFINITIVO

PLANIMETRIA DEGLI SCAVI E DEGLI SBANCAMENTI SCALA 1:5.000, 1:25, 1:20

Statkraft

Proponente
SKI 11 S.r.l.
Via Caradosso 9, 20123 Milano

OXY CAPITAL ADVISORS

Investitore agricolo superintensivo
OXY CAPITAL ADVISOR S.R.L.
Via A. Bertani, 6 - 20154 (MI)

OLIO DANTE

progetto verde studio di architettura del paesaggio

Progetto dell'inserimento paesaggistico e mitigaz
Progettista: Agr. Fabrizio Cembalo Sambiase, Arch. Alessandro V
Coordinamento: Arch. Riccardo Festa
Collaboratori: Urb. Enrico Borrelli, Arch. Paola Ferraioli, Arch. Anna a Garzillo
Agr. Giuseppe Maria Massa, Agr. Francesco Palomb

Progettazione elettrica e civile
Progettista: Ing. Rolando Roberto, Ing. Giselle Roberto
Collaboratori: Ing. Marco Balzano, Ing. Simone Bonacini

AEDES GROUP ENGINEERING

Progettazione oliveto superintensivo
Progettista: Agr. Giuseppe Rutigliano

MARE RINNOVABILI

Consulenza geologia
Geol. Gaetano Ciccarelli

Consulenza archeologi
GEA Archeologia

ORDINE DEGLI INGEGNERI DELLA PROVINCIA DI ROMA
Ingegnere ROLANDO ROBERTO
Ordine di Roma n. 23544
Settore A

10	2023	00	Prima consegna	A0	Rolando Roberto	Giselle Roberto	Rolando Roberto
		01					
		02					
		03					
		04					
		05					
		06					
		07					