



Prospetto

- 1a Locale Utente
- 1b Locale Misure
- 1c Locale Distributore
- 2 Locale di Servizio
- 3 Sala 36 kV
- 4 Trasformatore
- 5 Sala MT

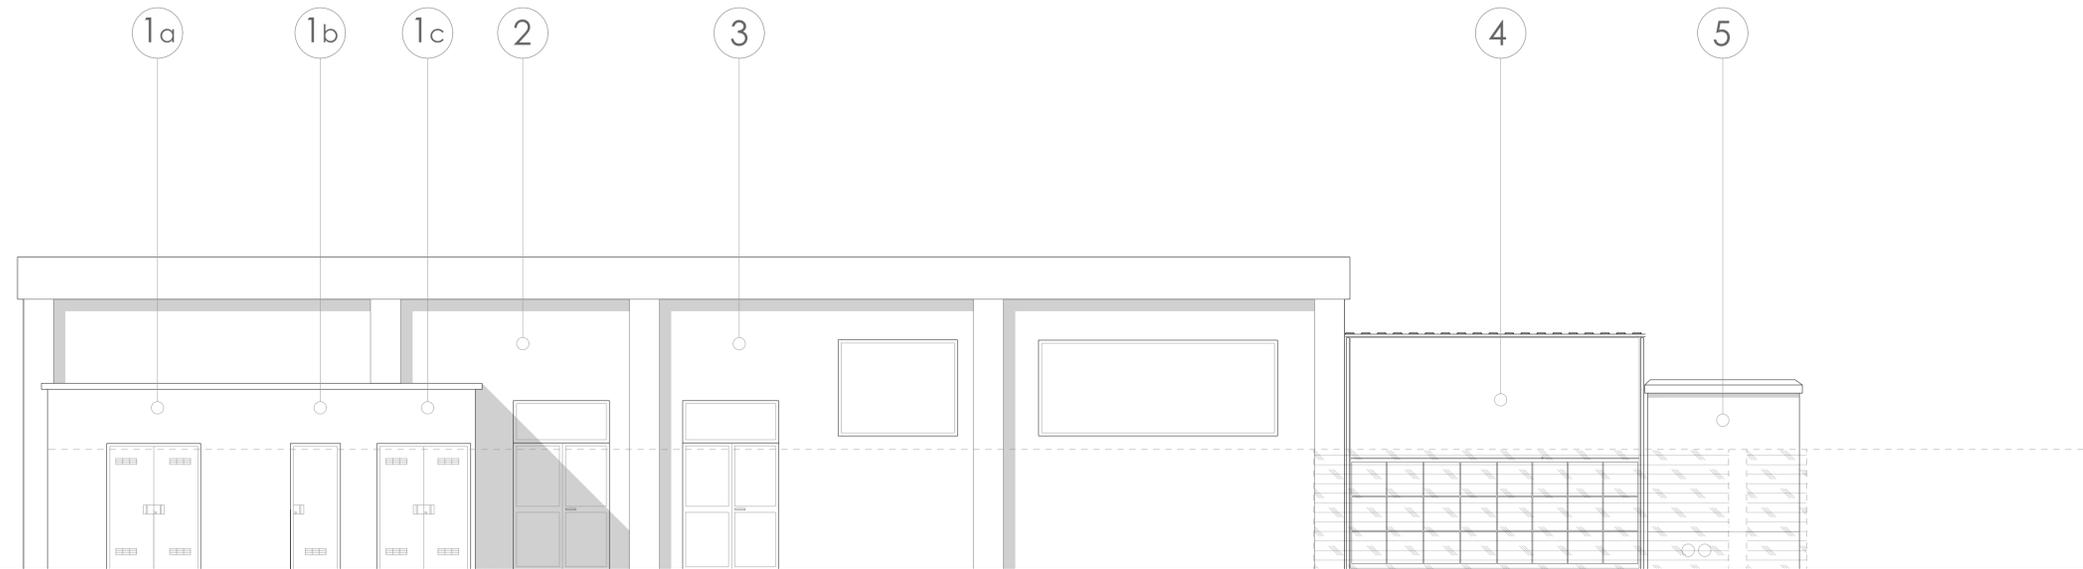

Planimetria

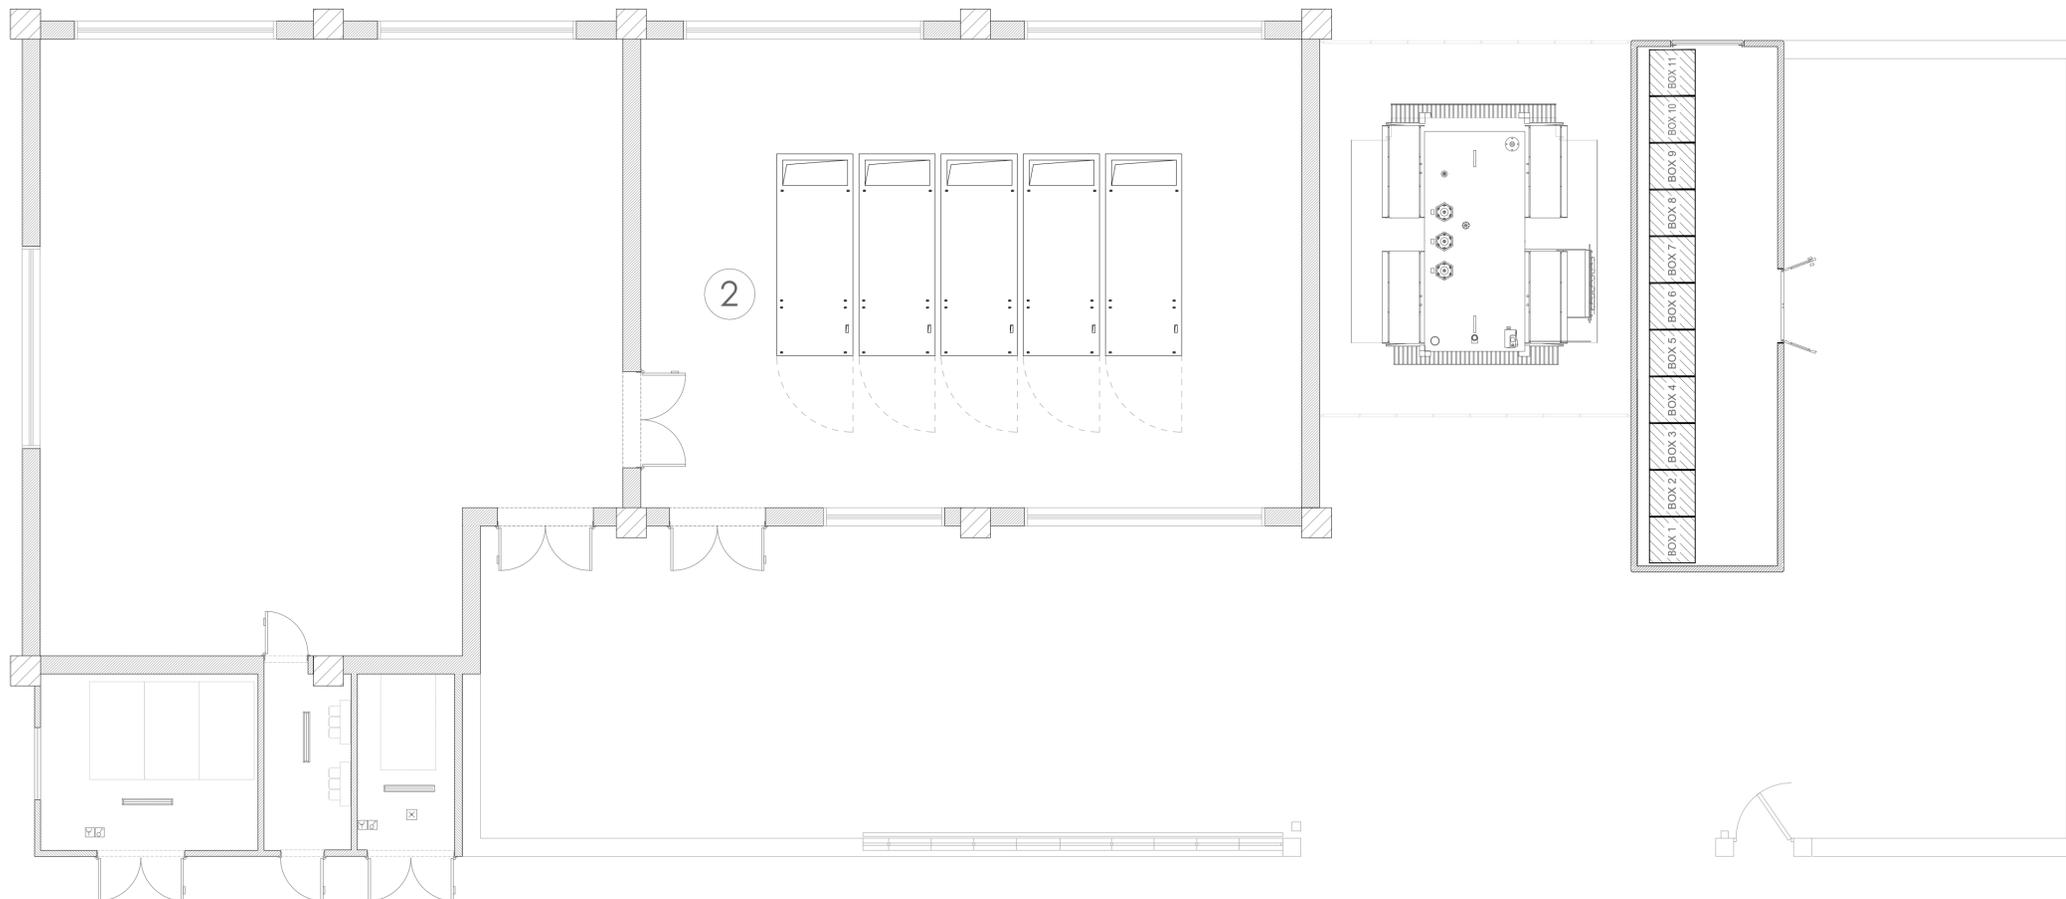

PROGETTO DELLA CENTRALE SOLARE
"SA MANDRA AGRISOLARE"
 da 43,81 MWp - Guspini (SU)



E20
 PROGETTO DEFINITIVO

LAYOUT SEZIONE SSEU



Proponente
SKI 11 S.r.l.
 Via Caradosso 9, 20123 Milano



Investitore agricolo superintensivo
OXY CAPITAL ADVISOR S.R.L.
 Via A. Bertani, 6 - 20154 (MI)



Progetto dell'inserimento paesaggistico e mitigazione
 Progettista: Agr. Fabrizio Ceribello Sambiasco, Arch. Alessandro Visali
 Coordinamento: Arch. Riccardo Festa
 Collaboratori: Urb. Enrico Borrelli, Arch. Paola Ferraioli, Arch. Anna Manzo, Arch. Ilaria Garzillo
 Agr. Giuseppe Maria Massa, Agr. Francesco Palombo



Progettazione elettrica e civile
 Progettista: Ing. Rolando Roberto, Ing. Giselle Roberto
 Collaboratori: Ing. Marco Balzano, Ing. Simone Bonacini



Progettazione oliveto superintensivo
 Progettista: Agr. Giuseppe Rutigliano



Consulenza geologia
 Geol. Gaetano Ciccarelli

Consulenza archeologia
 GEA Archeologia

10	2023	rev.	descrizione	formato	elaborazione	controllo	approvazione
		00	Prima consegna	A1	Marco Balzano	Marco Balzano	Marco Balzano
		01					
		02					
		03					
		04					
		05					
		06					
		07					