



Mappa delle aree verdi 1:3.000 - Piastra n.1 - Piastra n.7 - Quadrante A

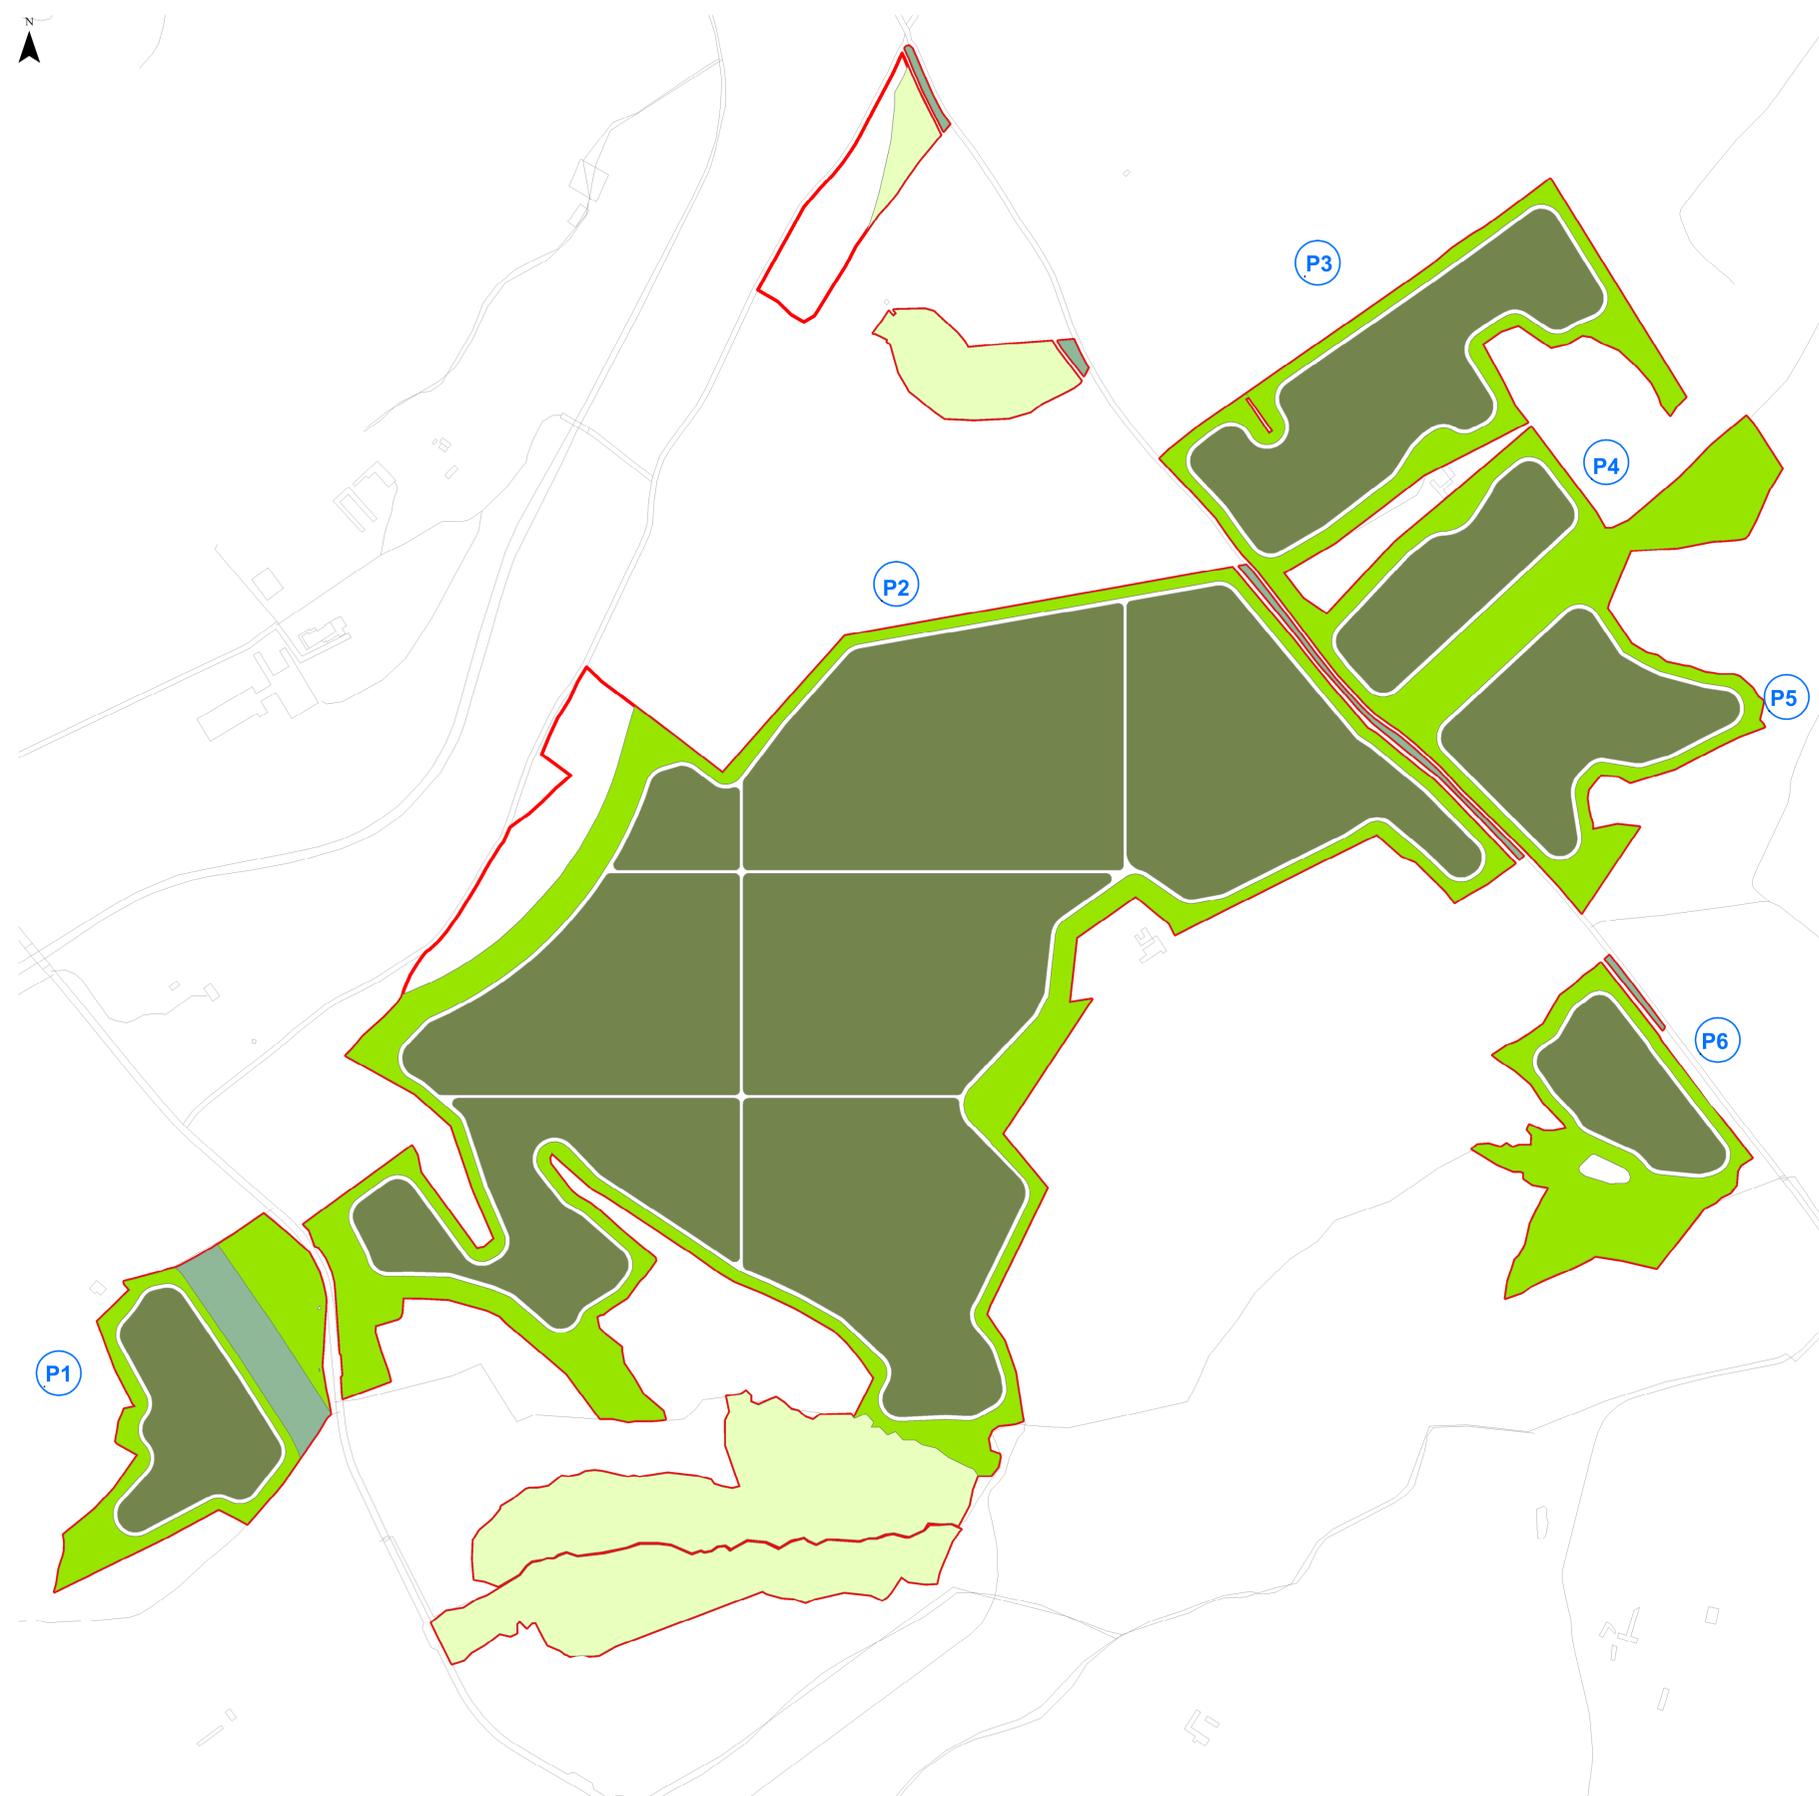


Mappa delle aree verdi 1:3.000 - Piastra n.8 - Quadrante B

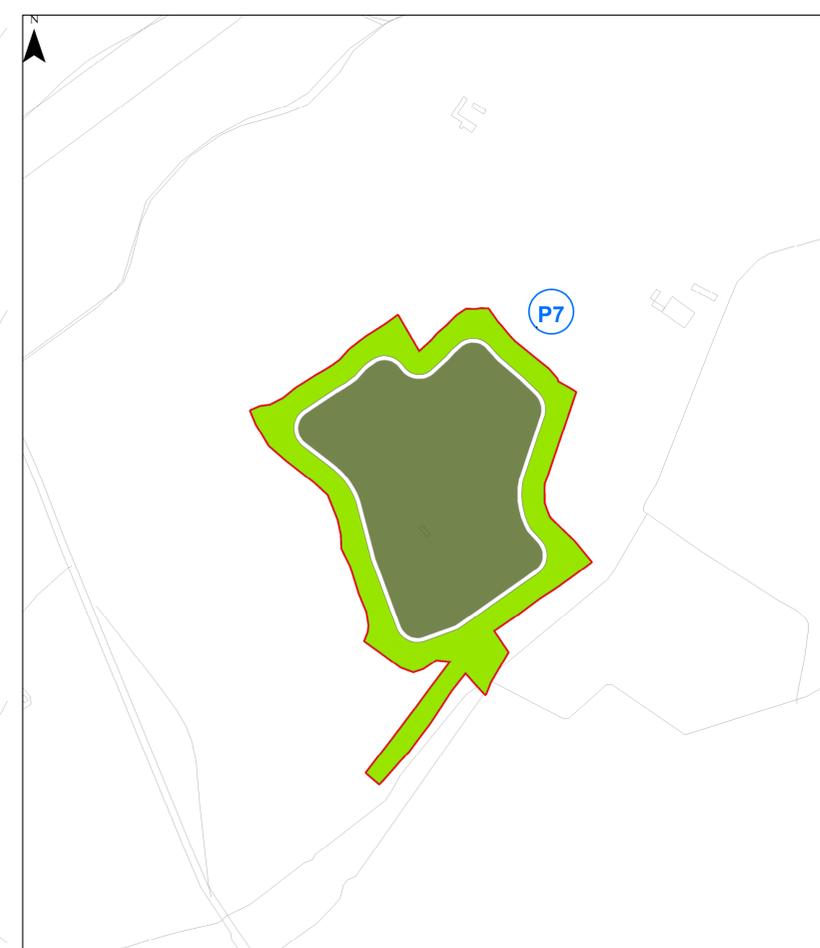

- Pn** piastra
- area di progetto**
- perimetro particelle compresse
  - area per oliveto intensivo
  - aree compensazione
  - aree di mitigazione
  - prato

Key plan

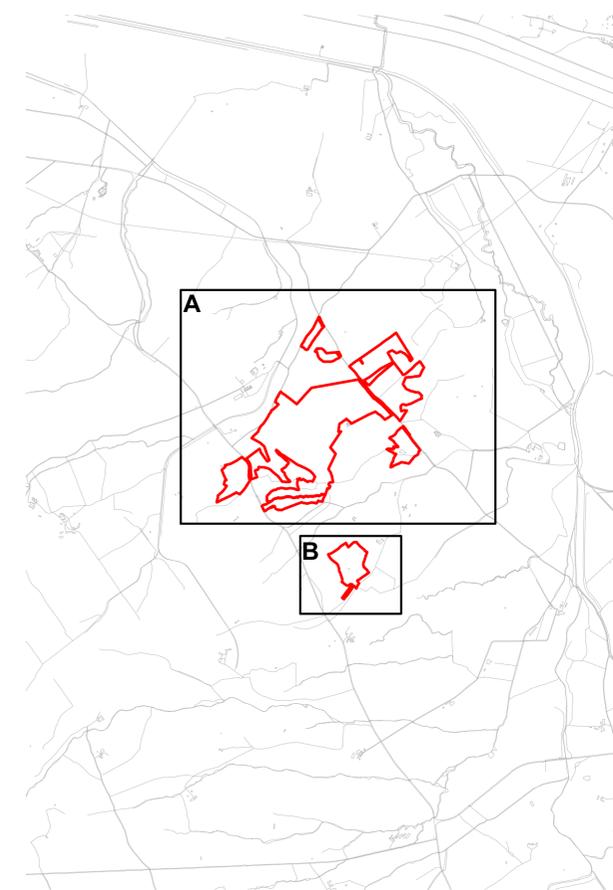

PROGETTO DELLA CENTRALE SOLARE  
**"SA MANDRA AGRISOLARE"**  
 da 43,81 MWp - Guspini (SU)



**M02** MAPPE DELLE AREE VERDI  
 PROGETTO DEFINITIVO SCALA 1:3000



**Statkraft**  
 Via Caradosso 9, 20123 Milano

**OXY CAPITAL ADVISORS**  
 Via A. Bertini 67, 20154 (MI)

**progetto verde**  
 studio di architettura del paesaggio

**AEDES GROUP ENGINEERING**

**MARE RINNOVABILI**

**Proponente**  
**SKI11 S.r.l.**  
 Via Caradosso 9, 20123 Milano

**Investitore agricolo superintensivo**  
**OXY CAPITAL ADVISOR S.R.L.**  
 Via A. Bertini 67, 20154 (MI)

**Progetto dell'inserimento paesaggistico e mitigazione**  
 Progettista: Agr. Fabrizio Bonelli, Arch. Alessandro Visalli  
 Coordinamento: Arch. Riccardo Felza  
 Collaboratori: Urb. Enrico Bonelli, Arch. Paola Efrasci, Arch. Anna Marzoc, Arch. Ilaria Garzillo  
 Agr. Giuseppe Maria Massa, Agr. Francesco Palombo

**Progettazione elettrica e civile**  
 Progettista: Ing. Rolando Roberto, Ing. Giselle Roberto  
 Collaboratori: Ing. Marco Bonanni, Ing. Simone Bonacini

**Progettazione oliveto superintensivo**  
 Progettista: Agr. Giuseppe Maria Massa

**Consulenza geologica e competenza archeologica**  
 Geol. Gaetano Ciaccio, Geol. Archeologia



nr.	descrizione	formato	elaborazione	approvazione
00	Prima consegna	A1+	Enrico Bonelli	Alessandro Visalli
01				Fabrizio Combato Sambiasi
02				
03				
04				
05				
06				
07				