




Dettaglio D01- Pianta - Scala 1:200

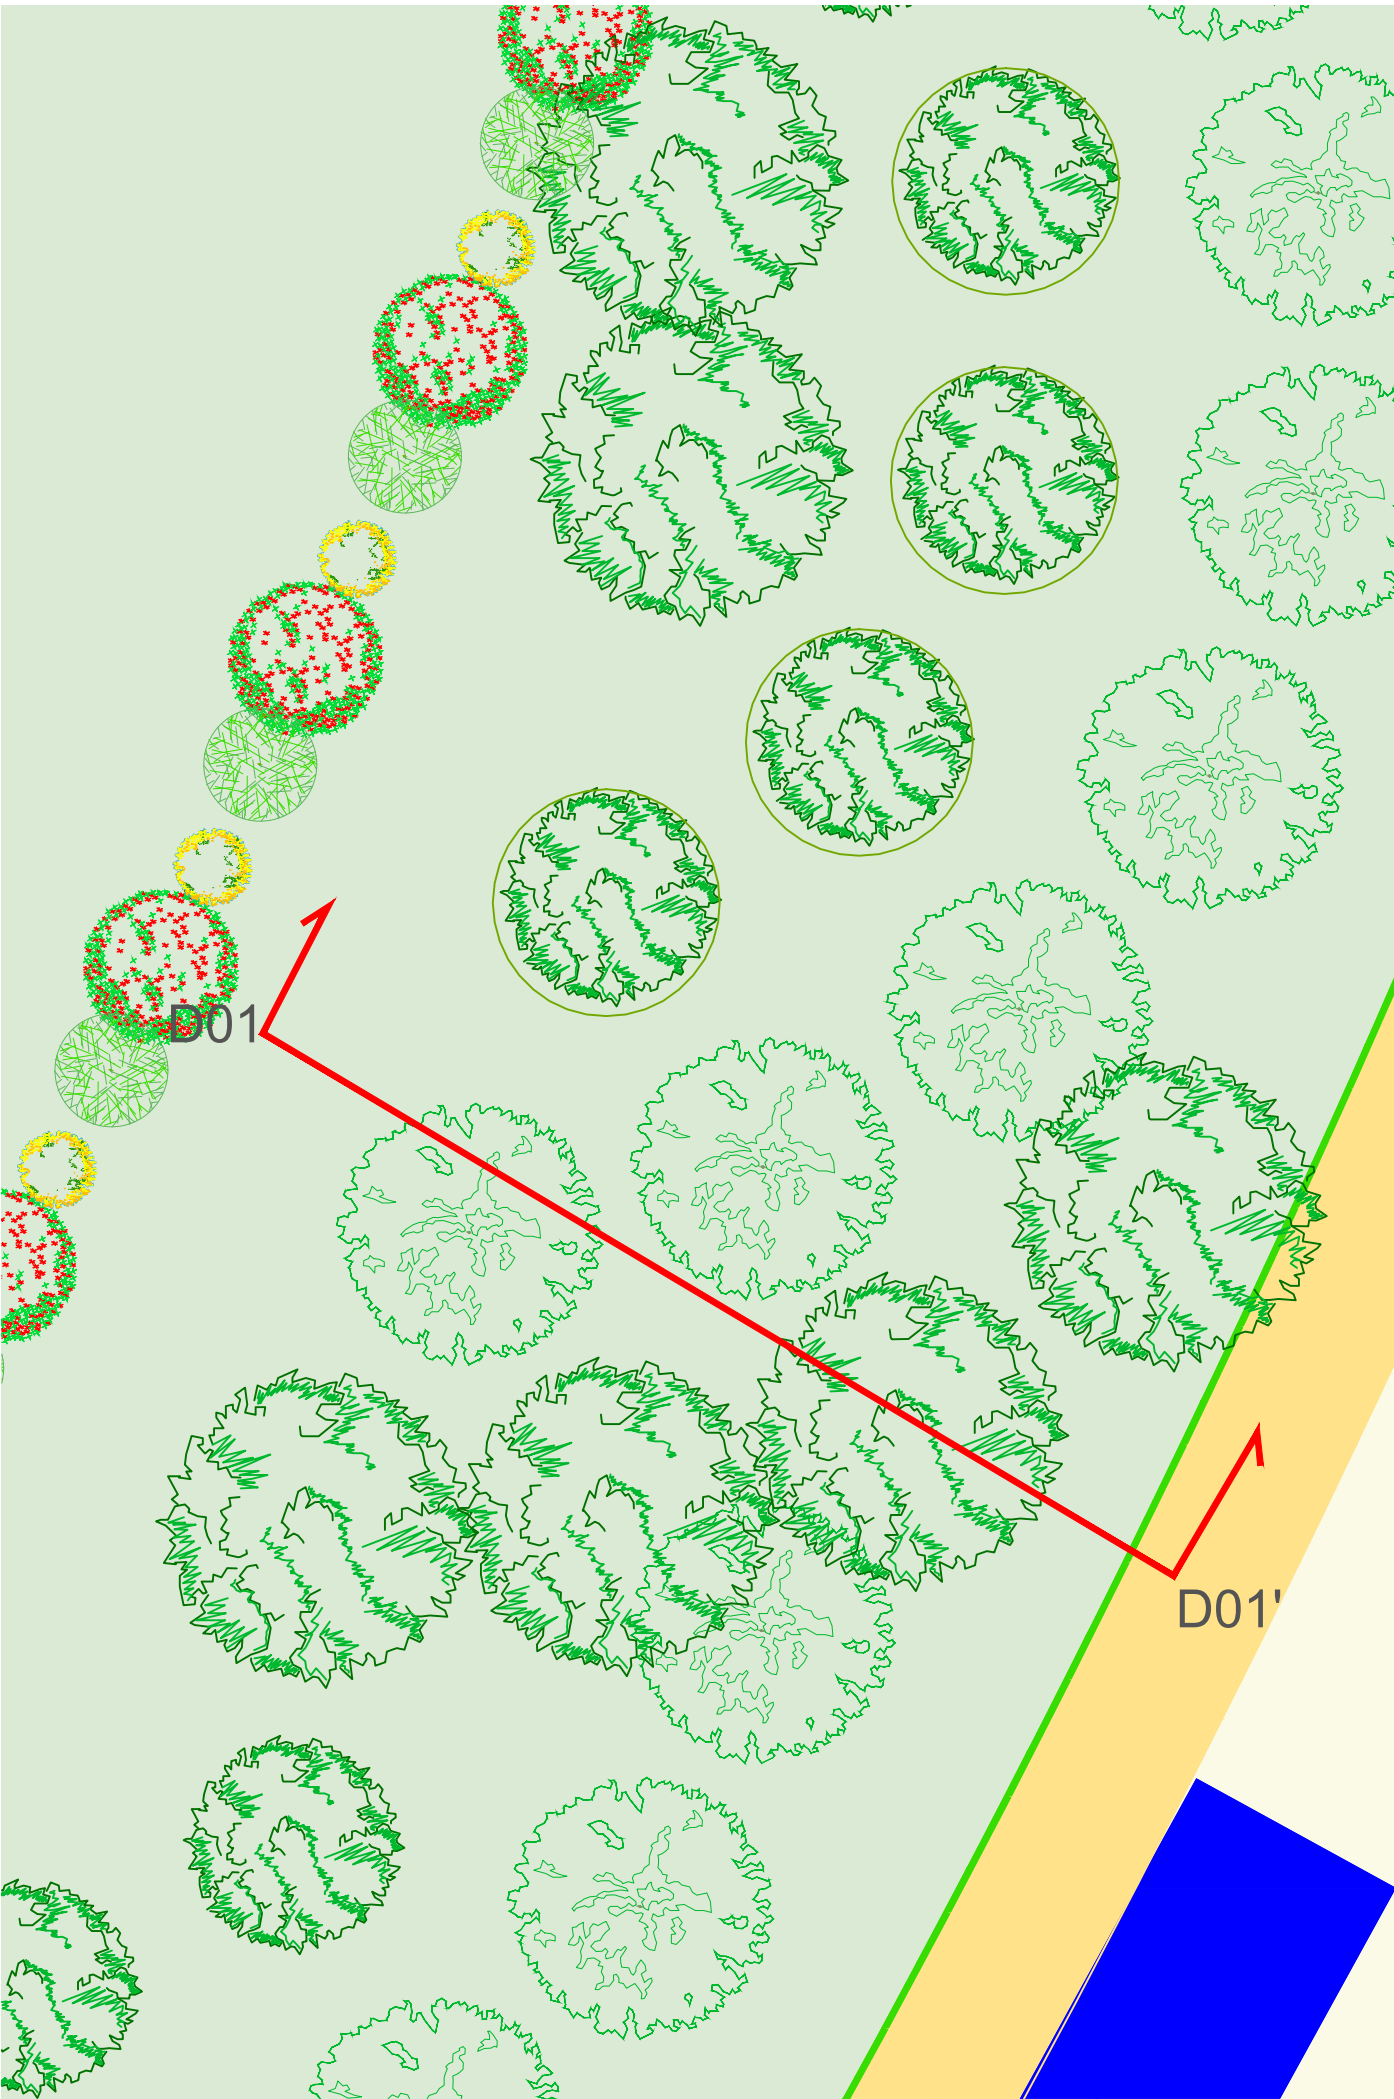

Dettaglio D02- Pianta - Scala 1:200

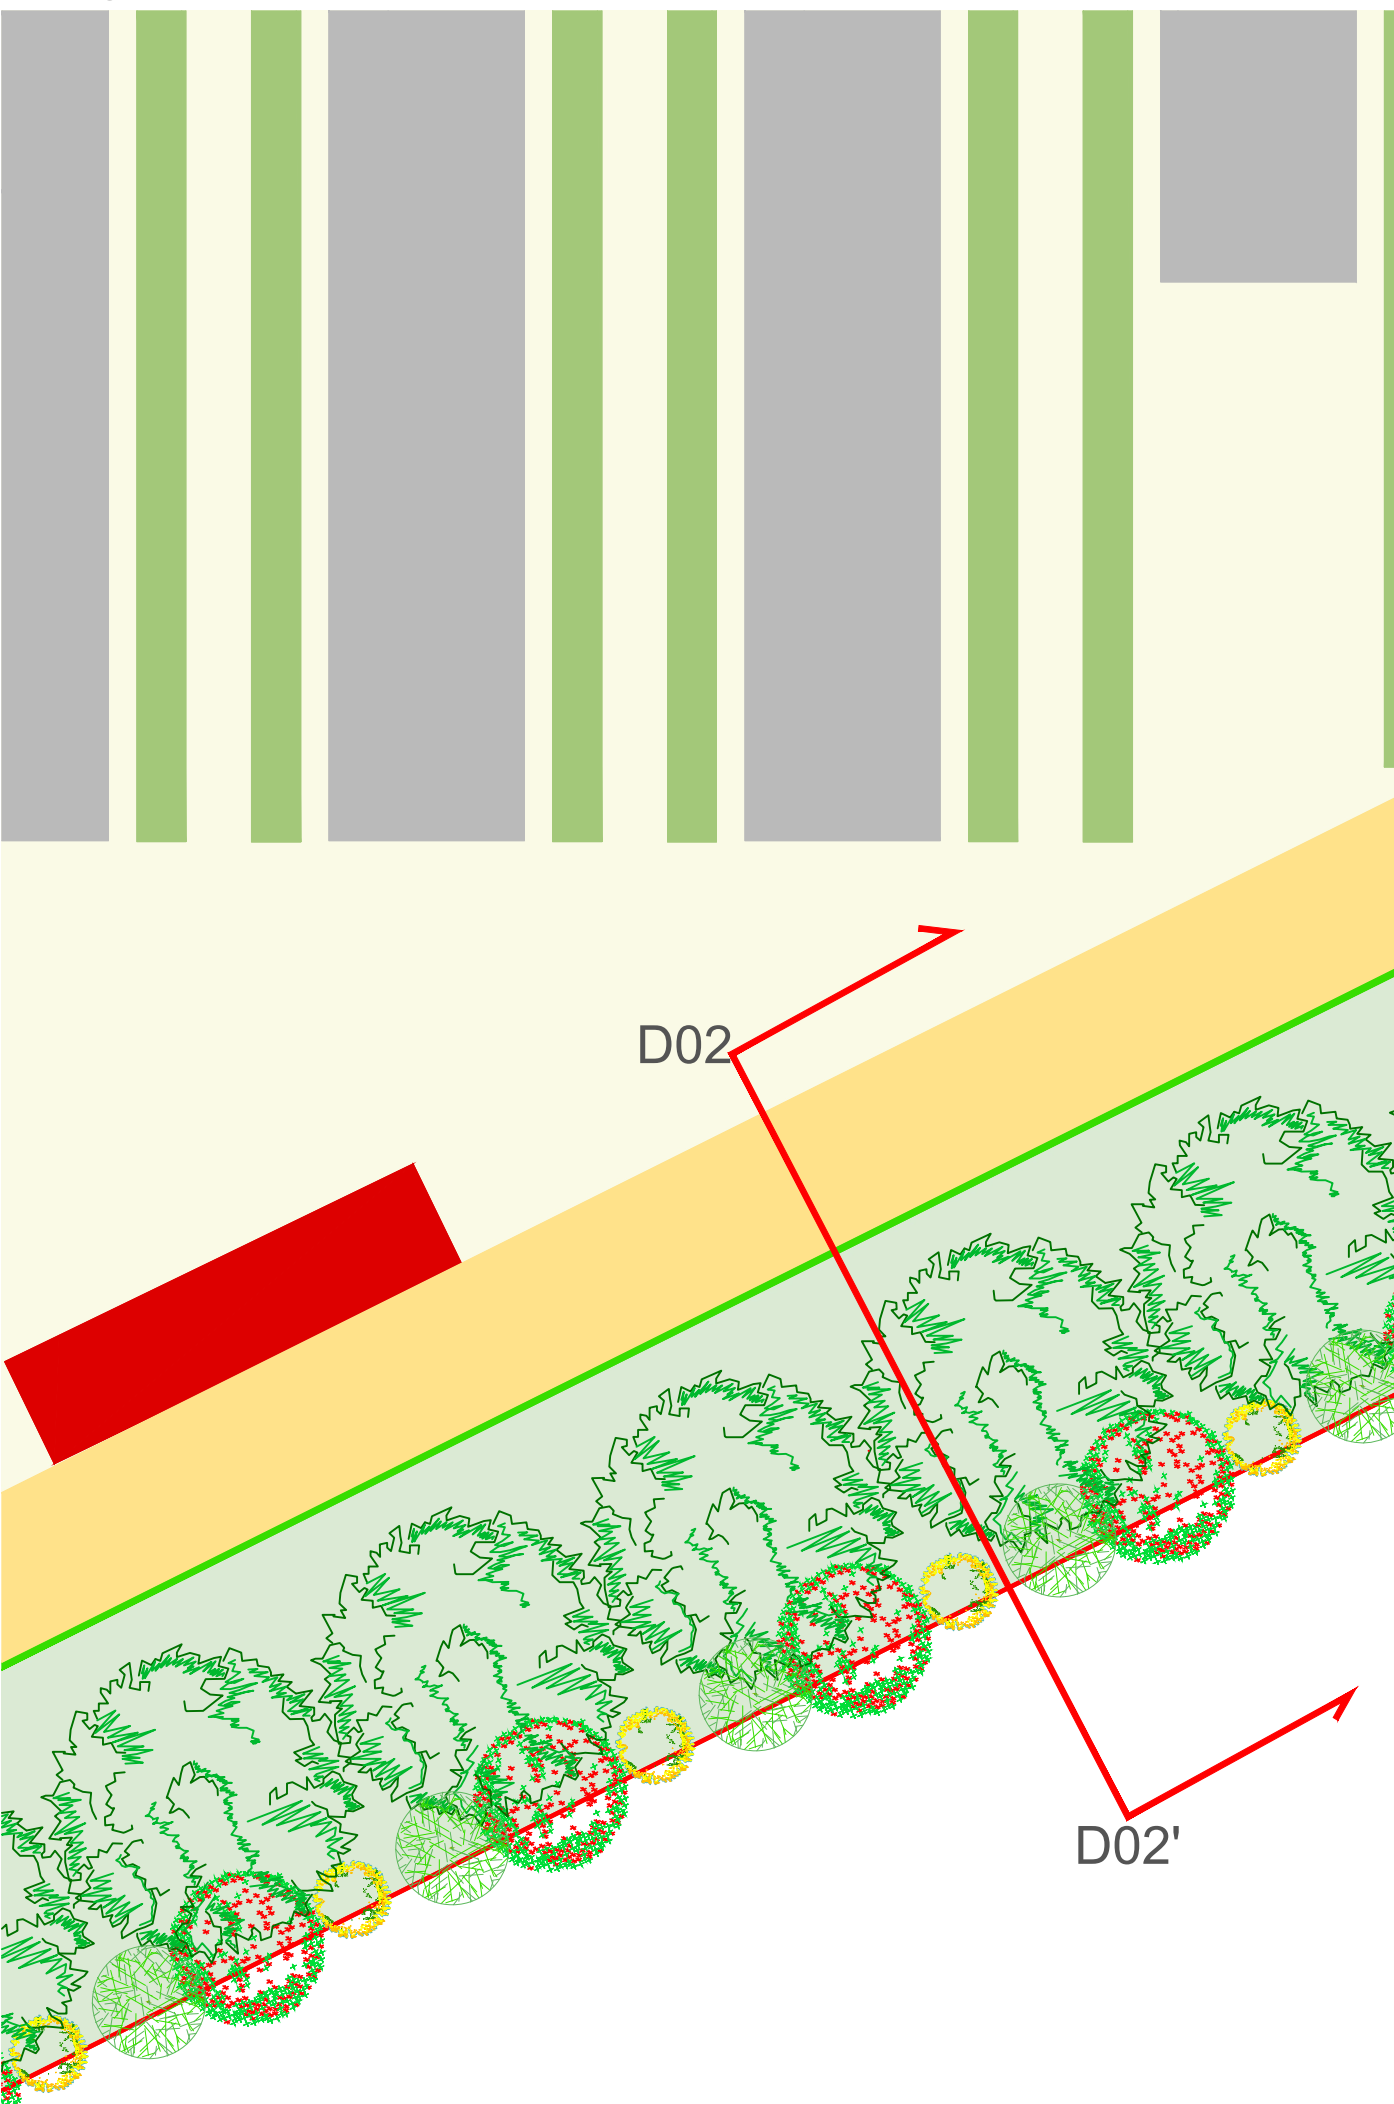


Dettaglio D01 - Mitigazione all'impianto - Scala 1:50

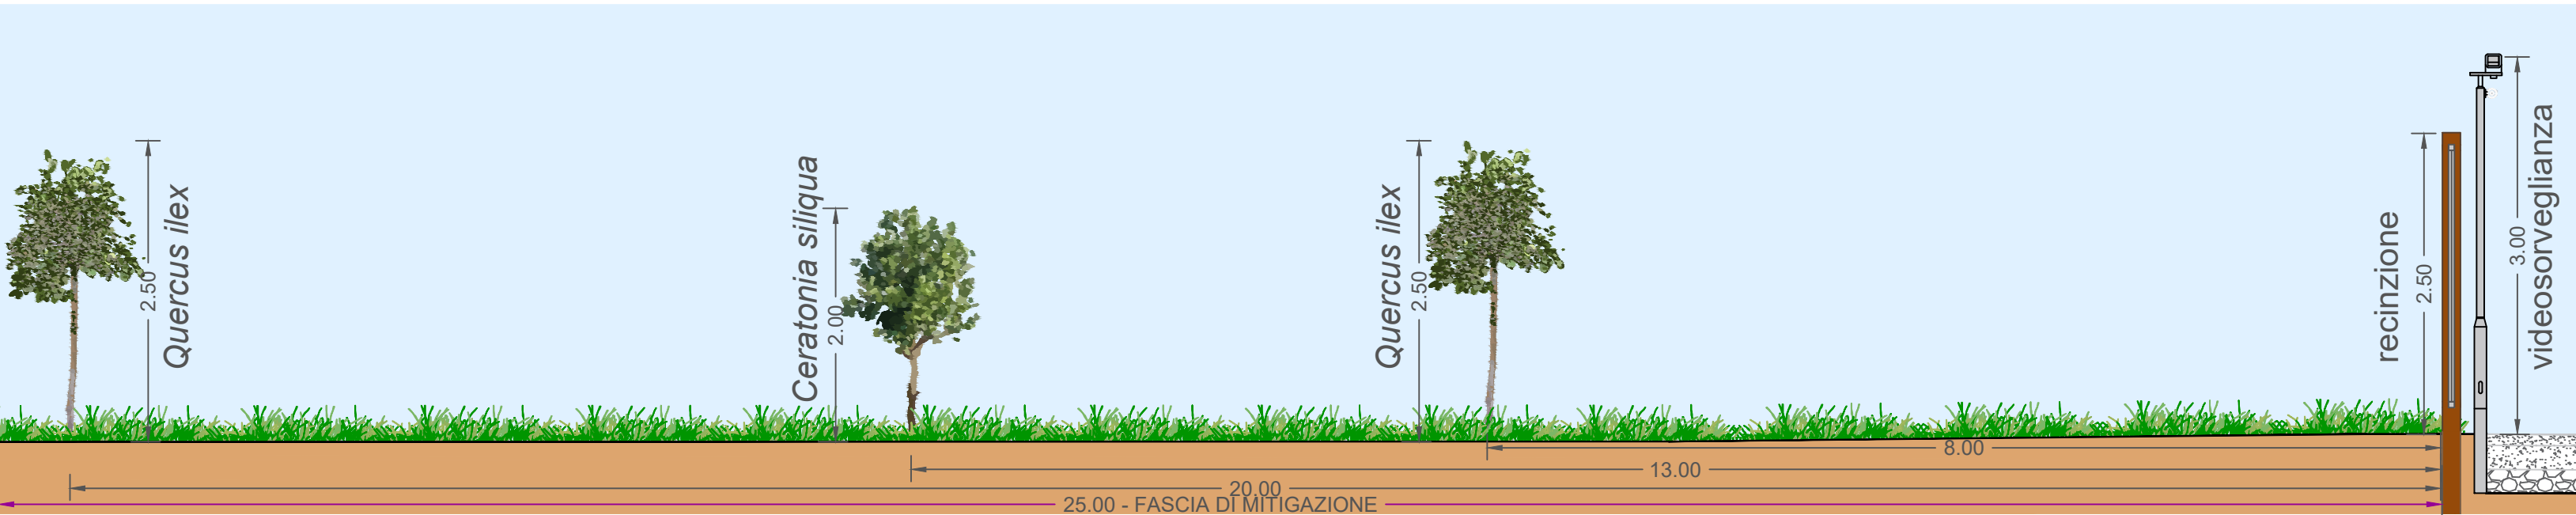


Dettaglio D01 - Mitigazione a 10 anni - Scala 1:50




Dettaglio D02 - Mitigazione all'impianto - Scala 1:50

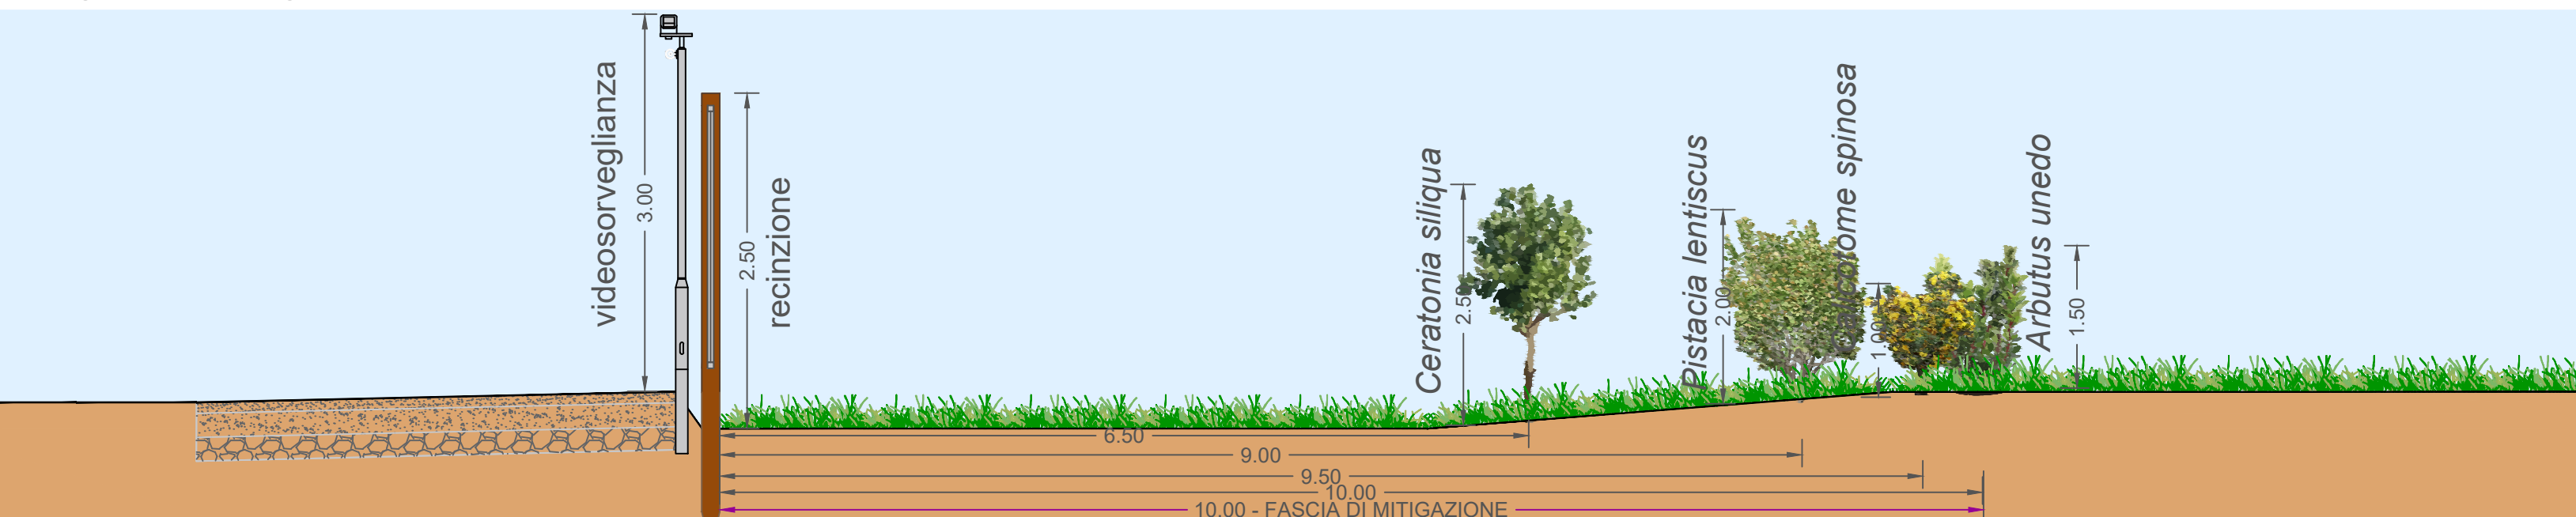


Dettaglio D02 - Mitigazione a 10 anni - Scala 1:50

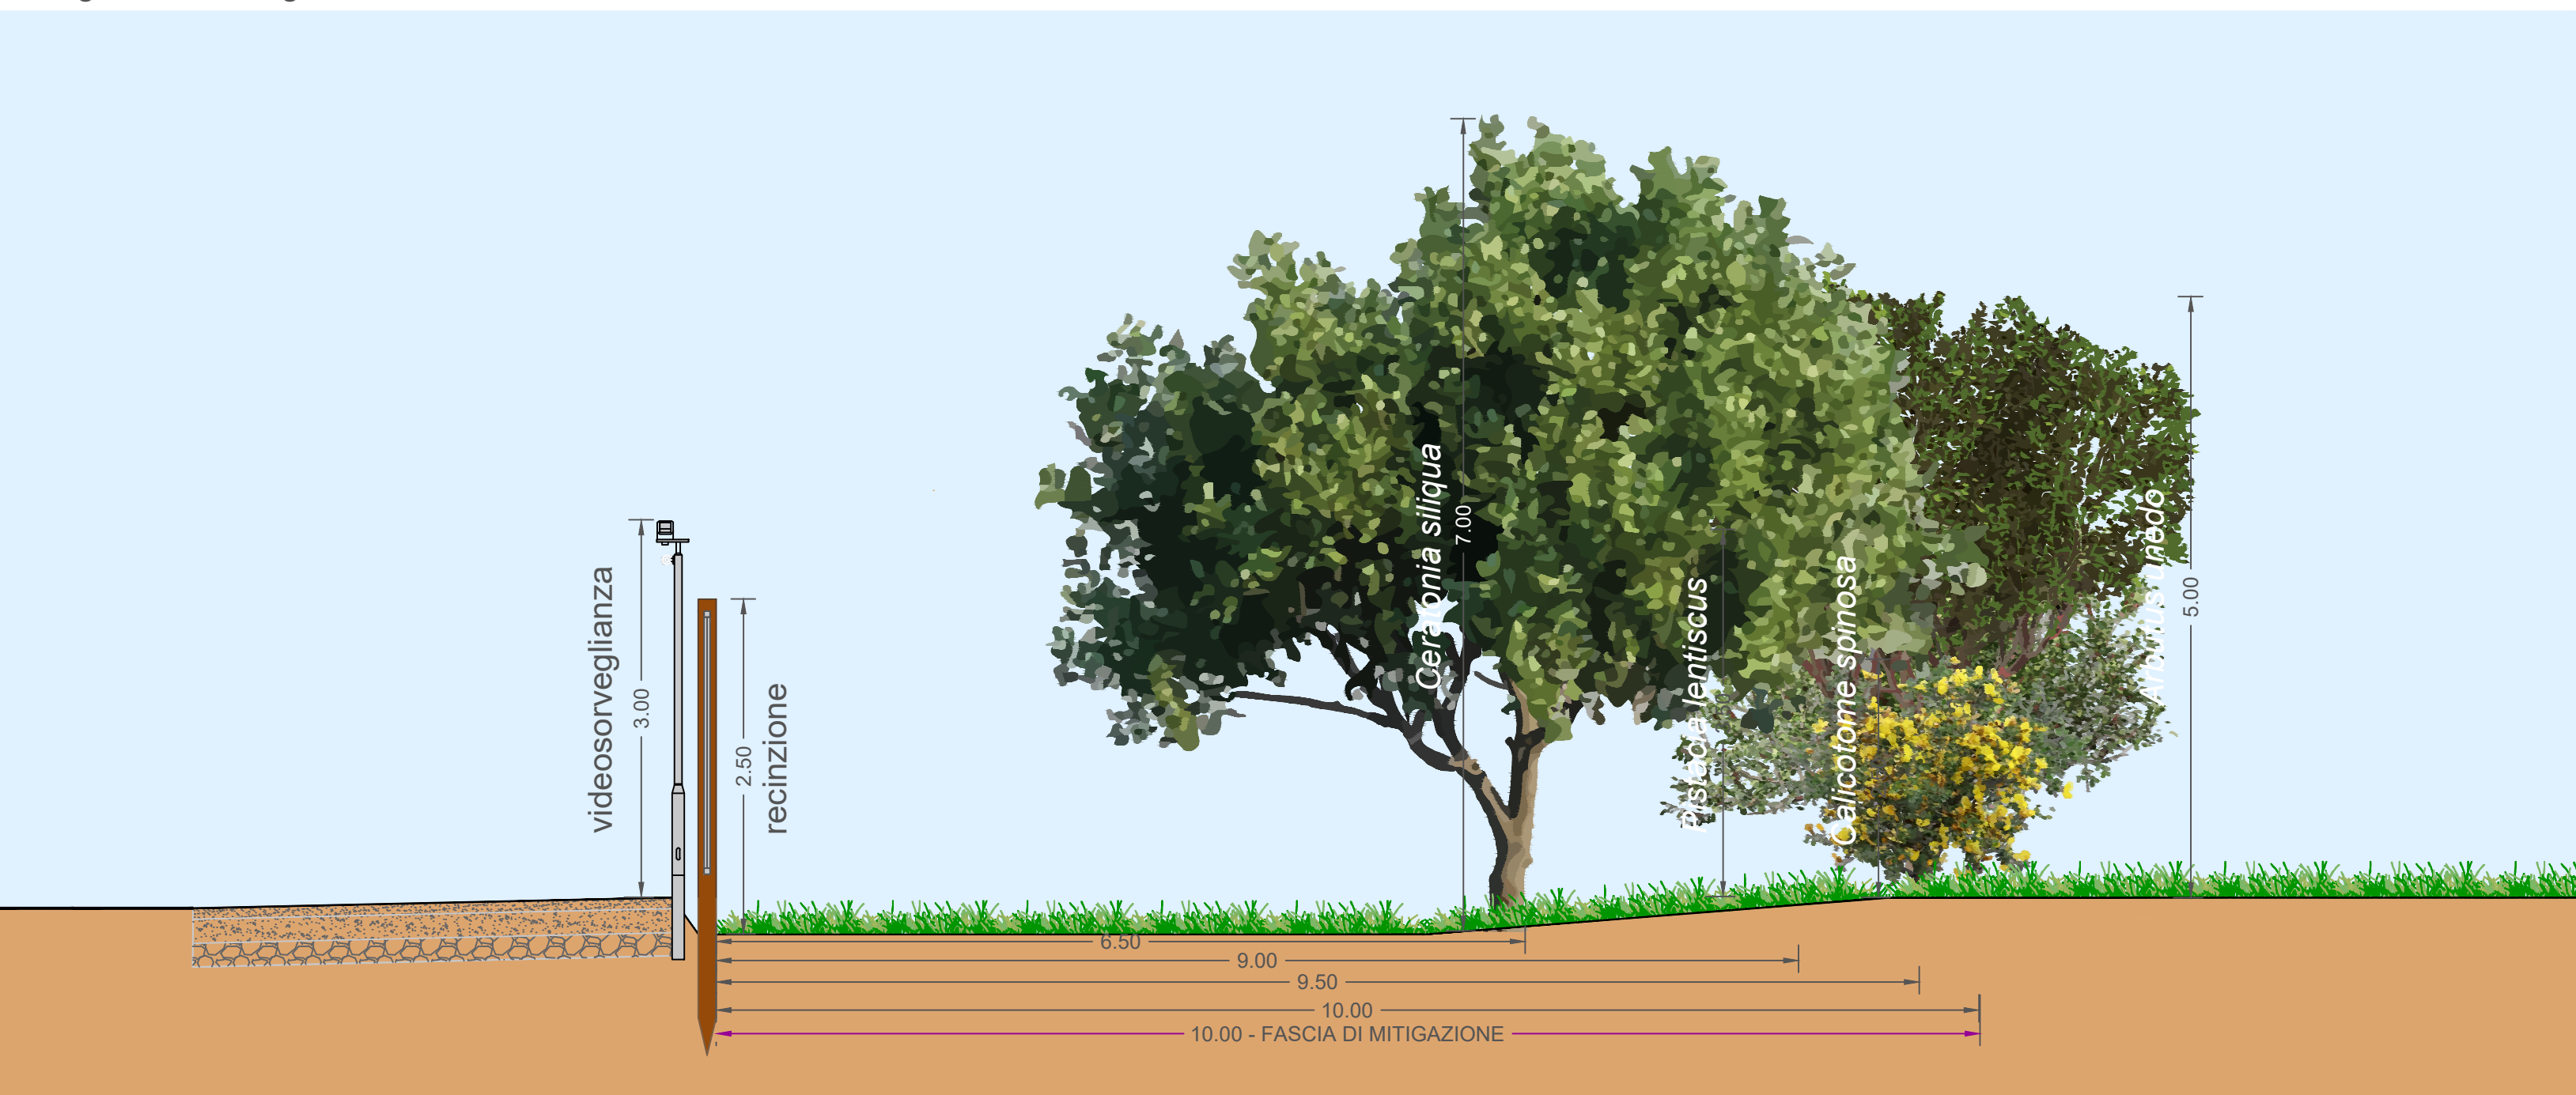


Key plan

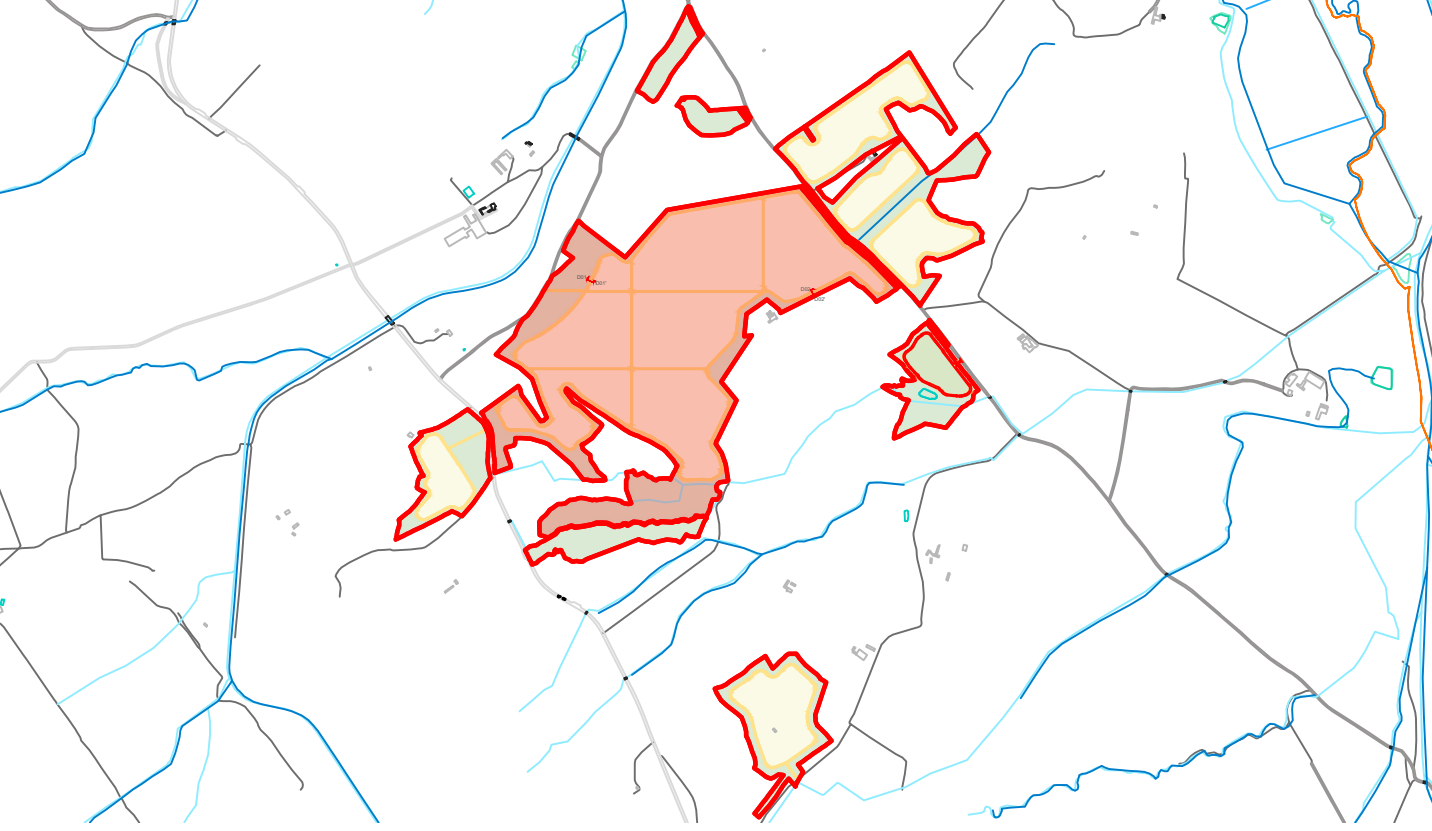

Dettaglio D01 - Schema di impianto

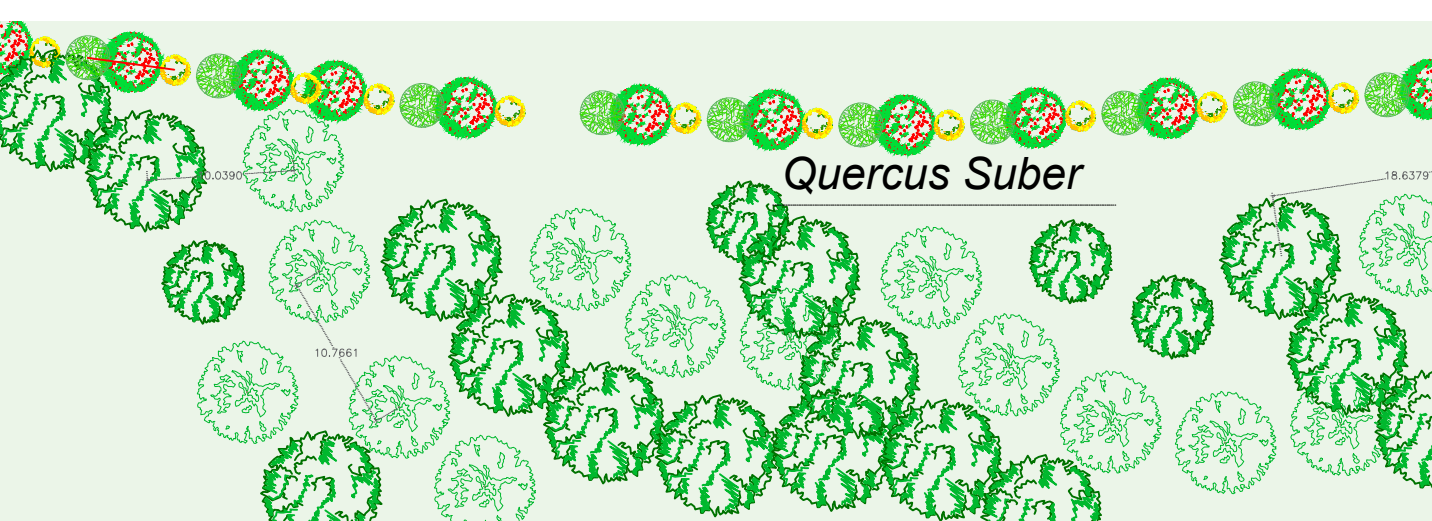

Dettaglio D02 - Schema di impianto

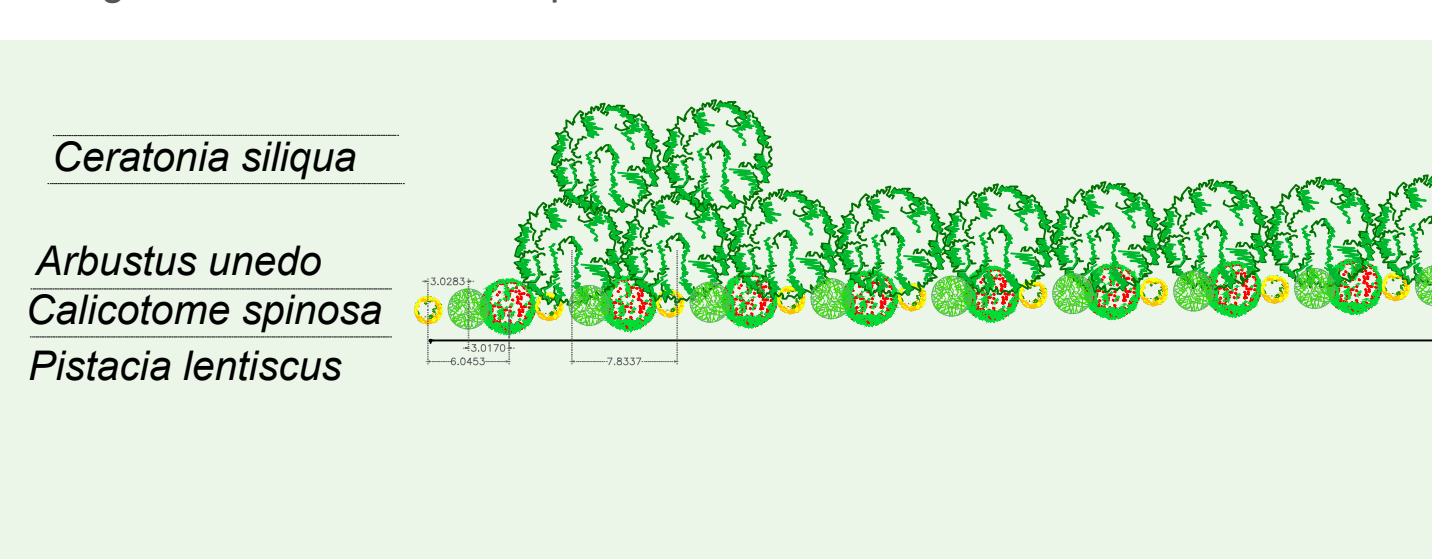

PROGETTO DELLA CENTRALE SOLARE
"SA MANDRA AGRISOLARE"
da 43,81 MWp - Guspini (SU)

M04a

PROGETTO DEFINITIVO

DETAGLI TIPOLOGICI
MITIGAZIONE D01 - D02
scale 1:200 e 1:50

Statkraft

OXY CAPITAL ADVISORS

progetto verde

studio di architettura del paesaggio

AEDES GROUP

ENGINEERING

MARE RINNOVABILI

Proponente
SK111 S.r.l.
Via Caradosso 9, 20123 Milano

Investitore agricolo superintensivo
OXY CAPITAL ADVISOR S.R.L.
Via A. Bertini 6 - 20154 (MI)

Progettista: Agr. Fabrizio Cembalo Sambiasi - Arch. Alessandro Visalli
Coordinamento: Arch. Riccardo Felista
Collaboratori: Urb. Enrico Borrelli, Arch. Paola Ferraioli, Arch. Anna Manzo, Arch. Ilaria Garzillo
Agr. Giuseppe Maria Massa, Agr. Francesco Palombo

Progettazione elettrica e civile
Progettista: Ing. Rolando Roberto, Ing. Giselle Roberto
Collaboratori: Ing. Marco Batizano, Ing. Simone Bonacini

Progettazione oliveto superintensivo
Progettista: Agr. Giuseppe Cembalo

Consulenza geologia
Geol. Gaetano Cicciulli

Consulenza archeologia
ATA Archeologia

ING. ROLANDO ROBERTO

INGEGNERE

1935448

Autore

OLIO DANTE

rev	descrizione	formato	elaborazione	controllo	approvazione
00	Prima consegna	A1	Enrico Borrelli	Alessandro Visalli	Fabrizio Cembalo Sambiasi
01					
02					
03					
04					
05					
06					
07					