




Dettaglio D03- Pianta - Scala 1:200

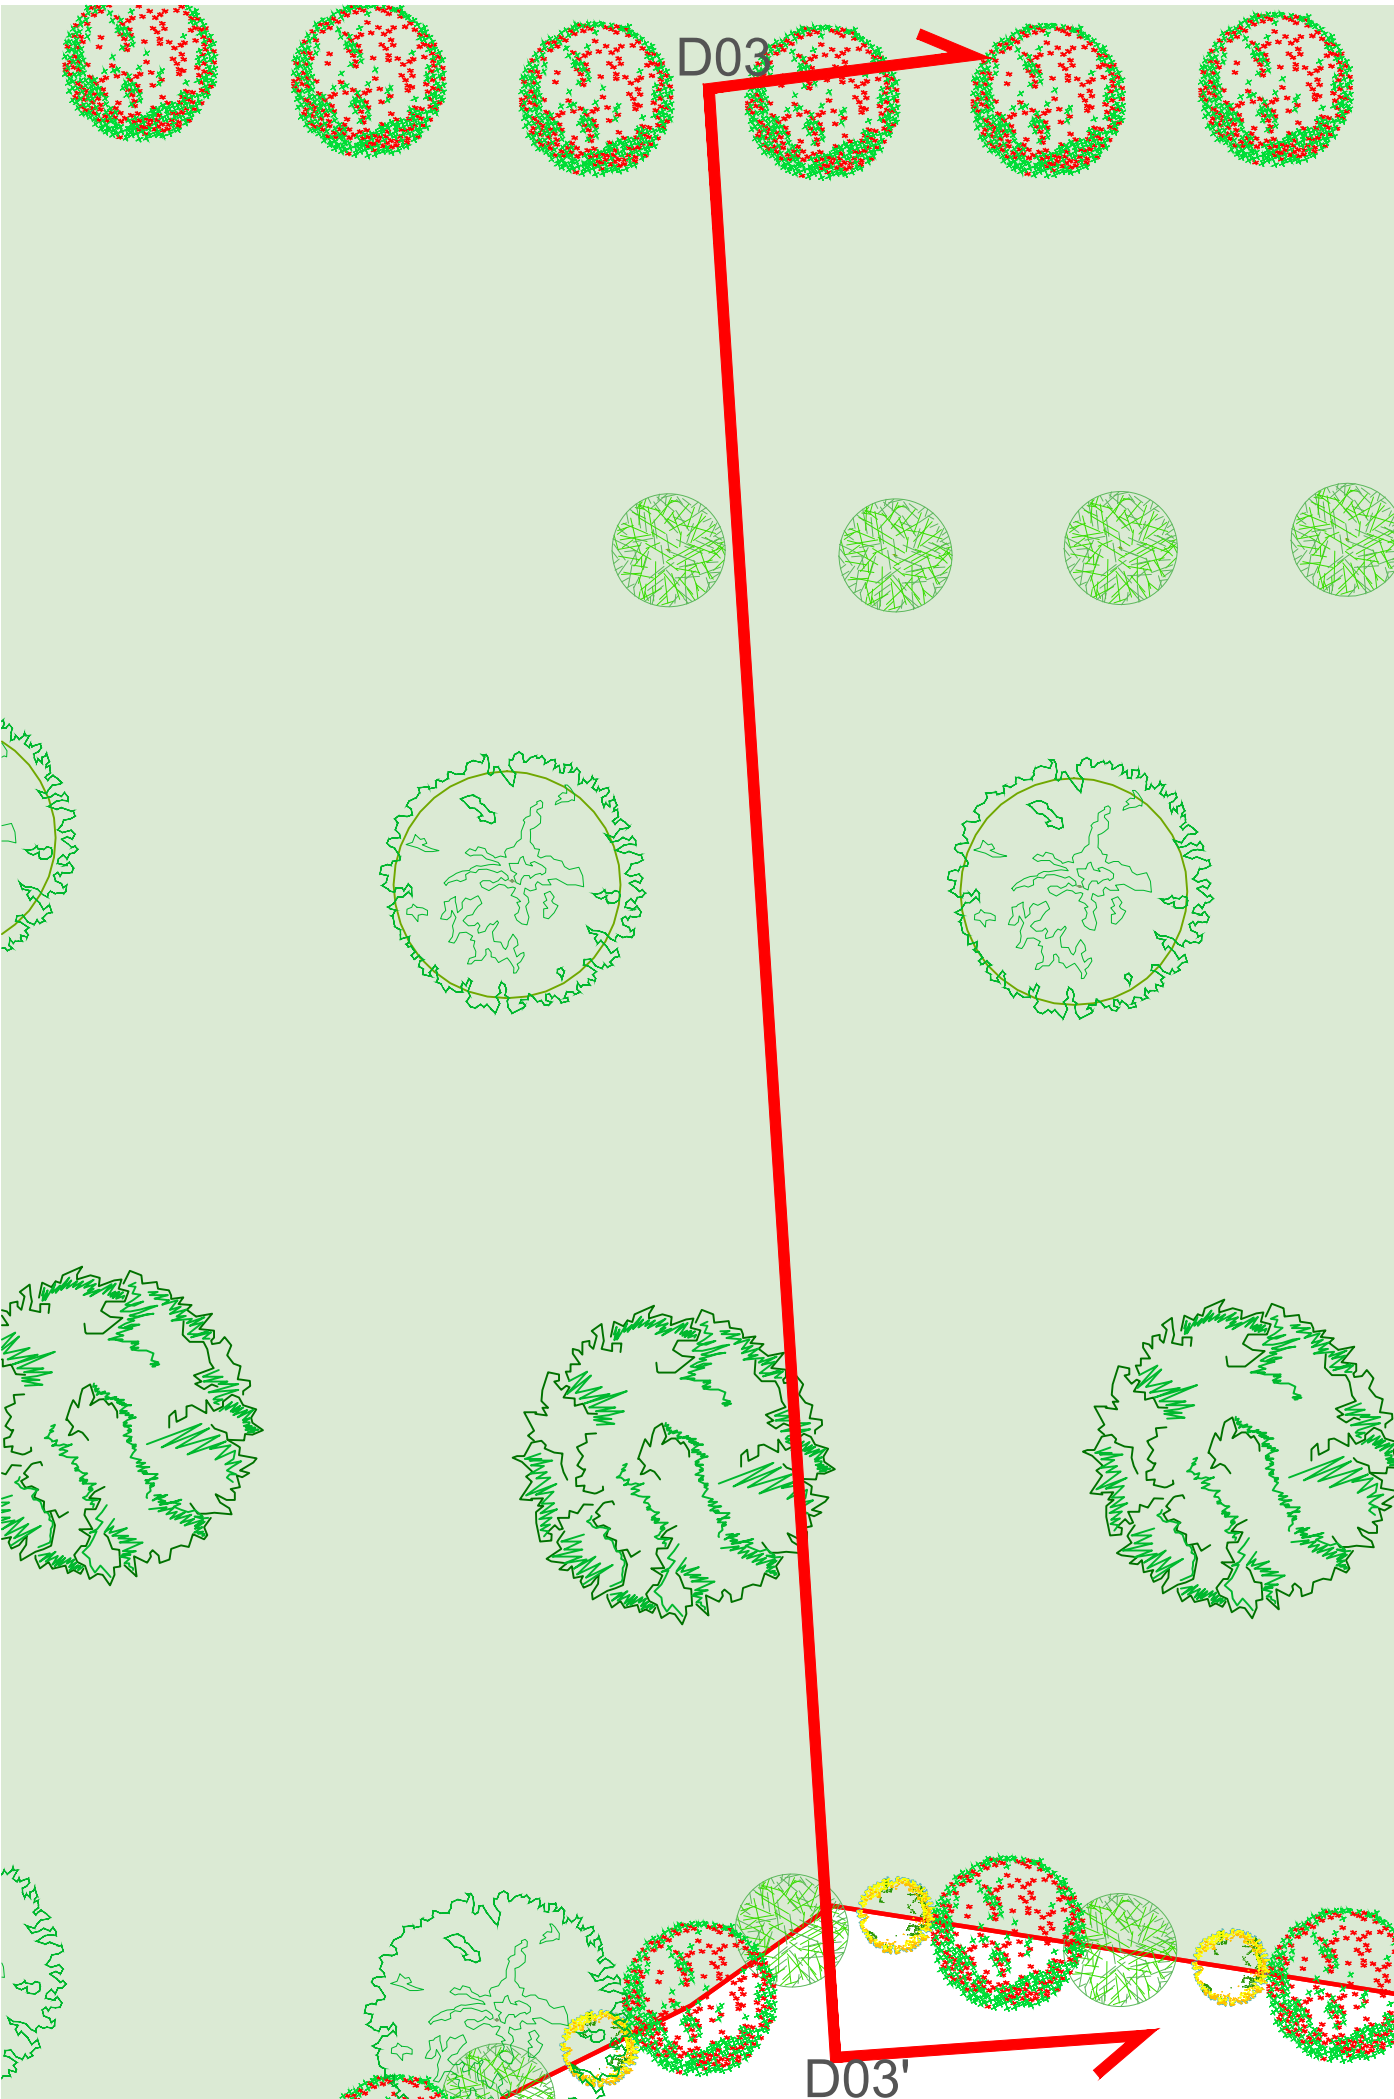


Dettaglio D04- Pianta - Scala 1:200

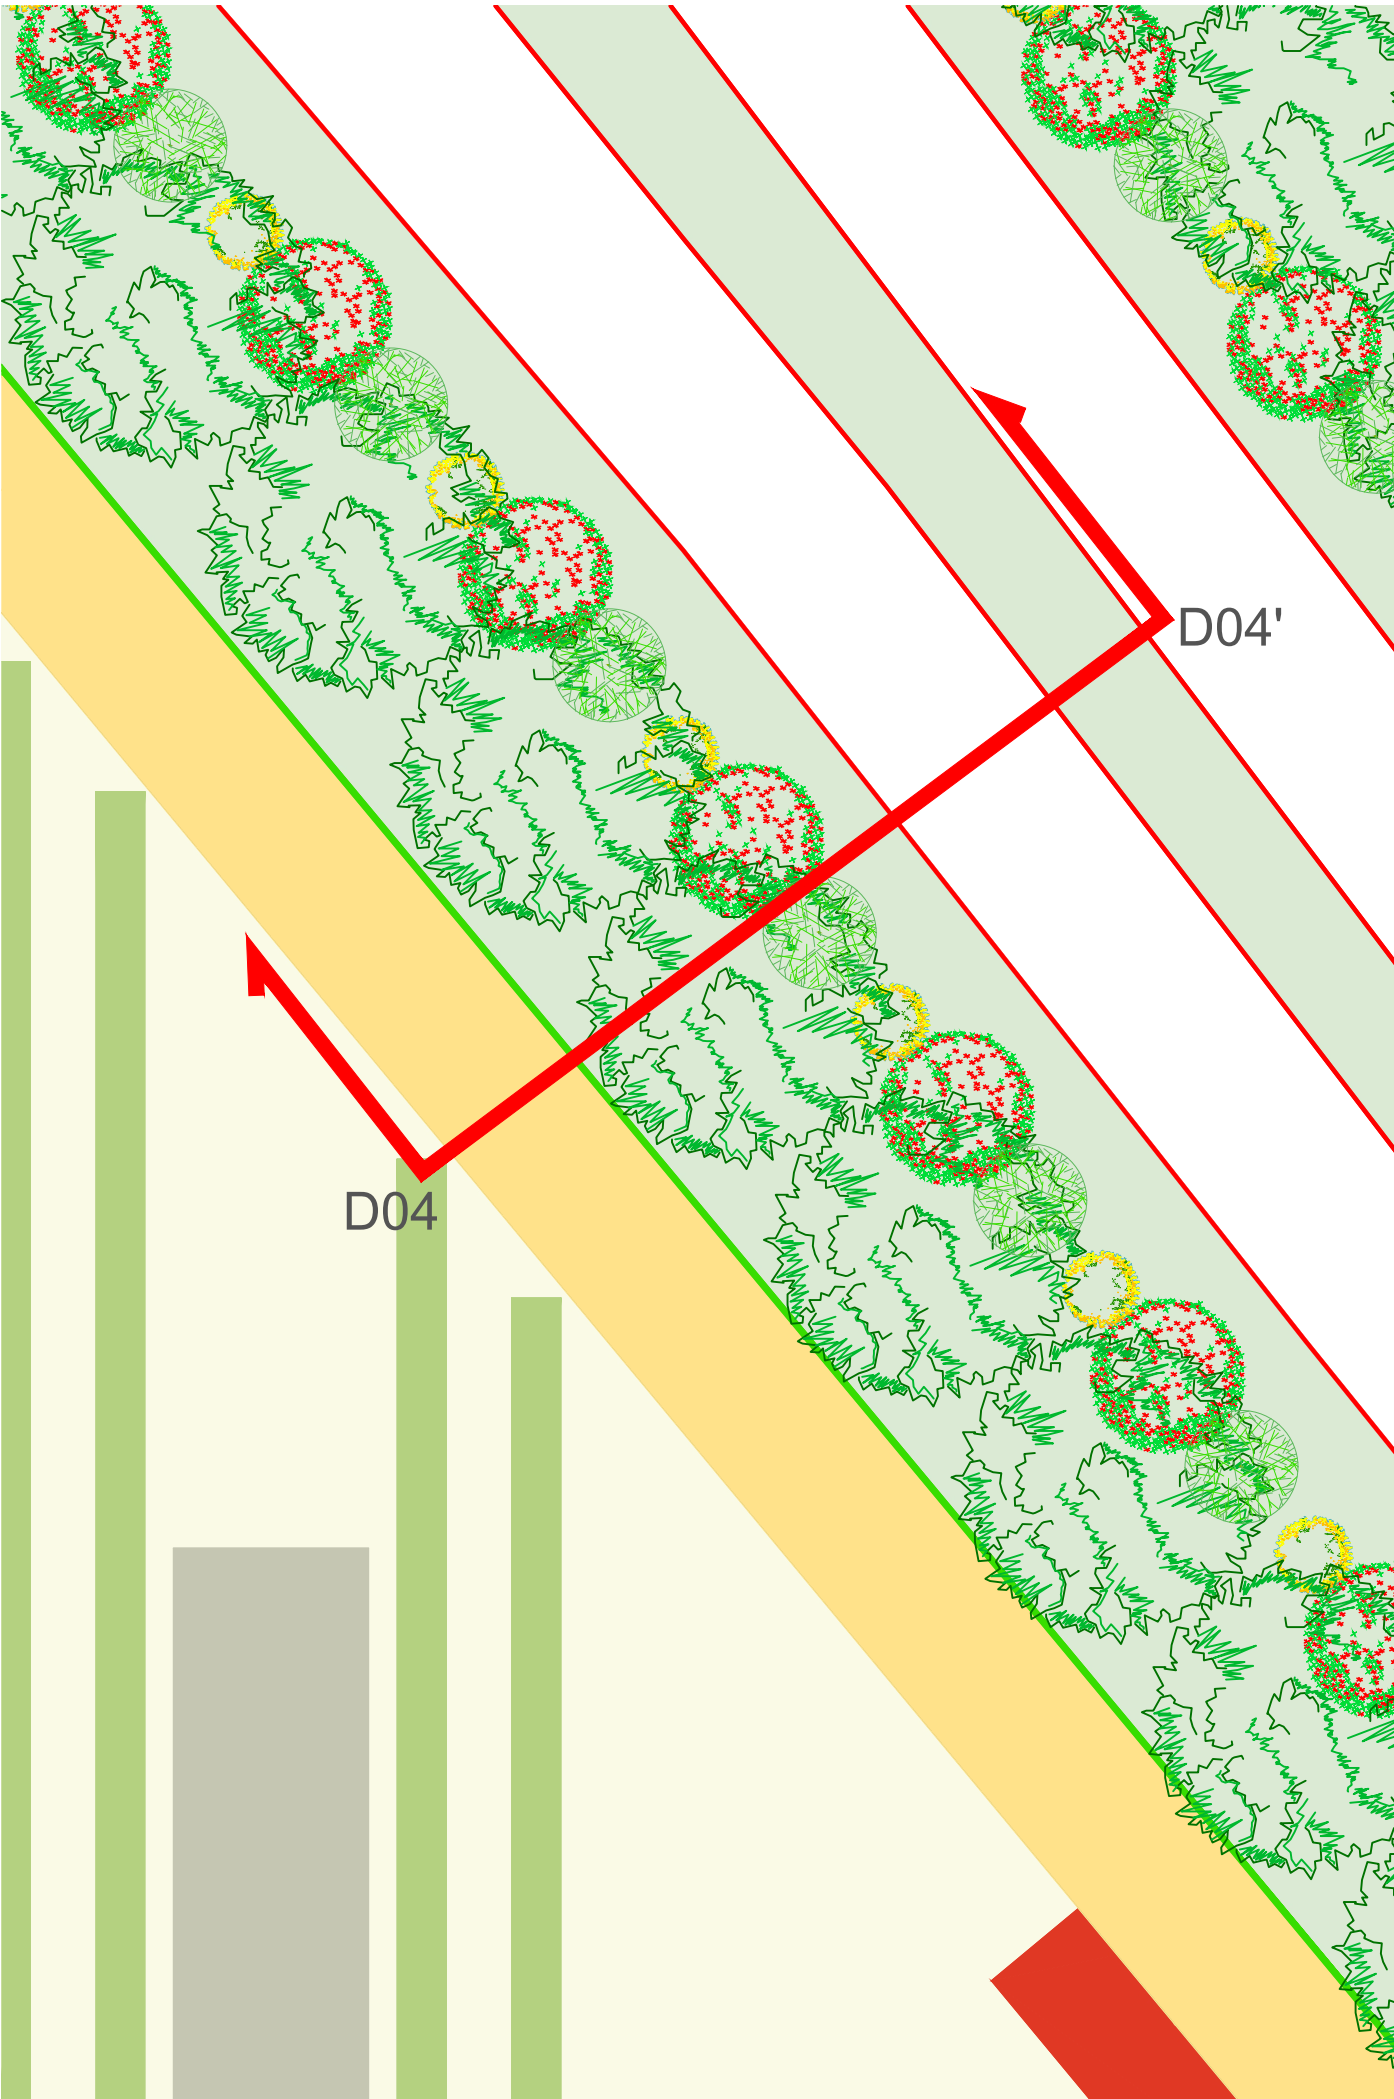


Dettaglio D03 - Mitigazione all'impianto - Scala 1:50

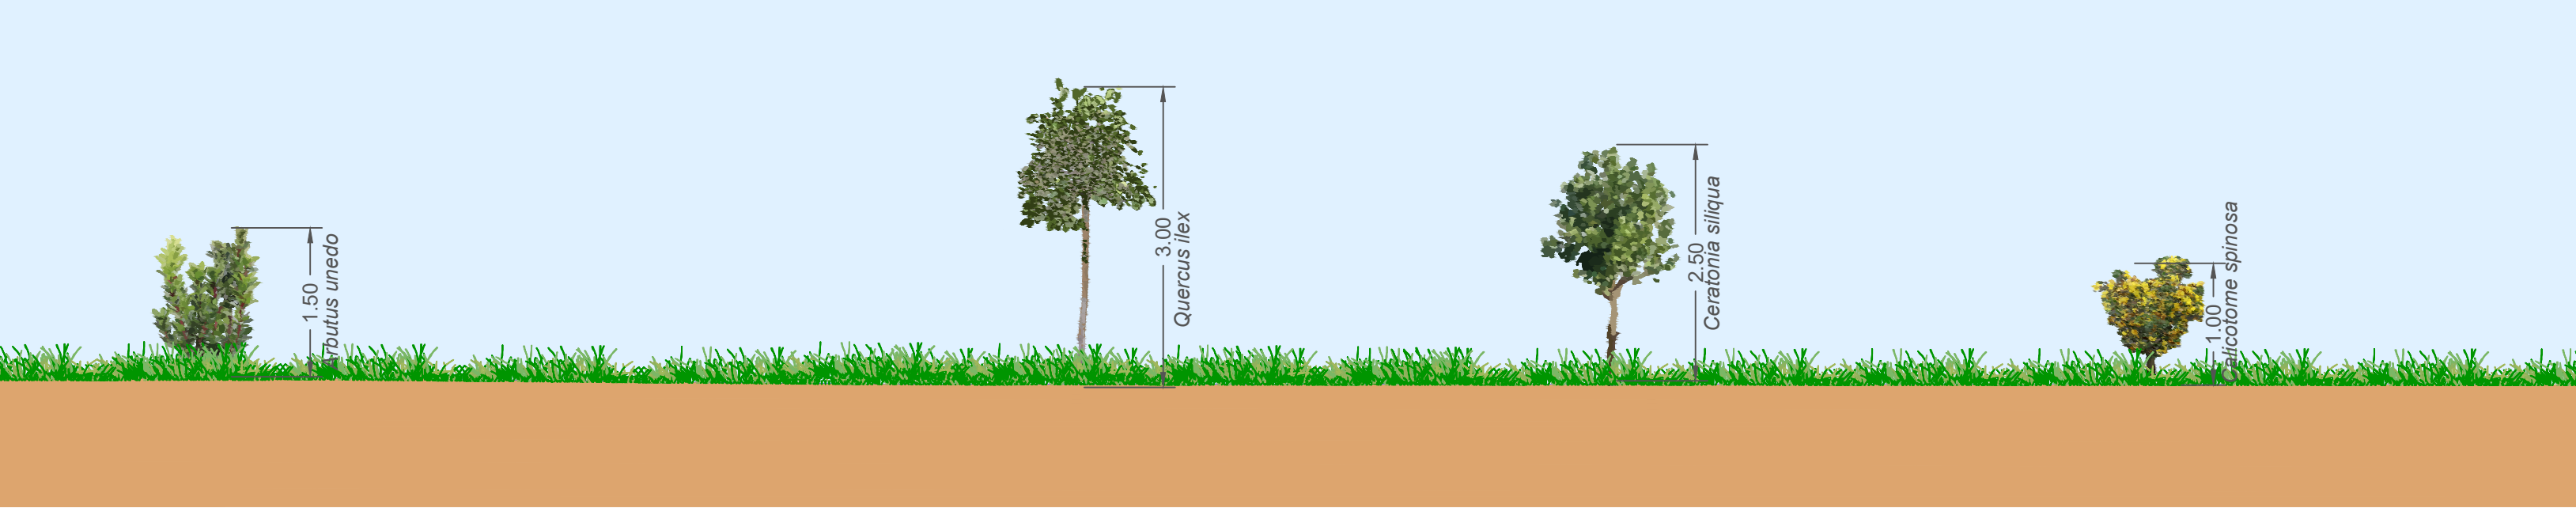


Dettaglio D03 - Mitigazione a 10 anni - Scala 1:50

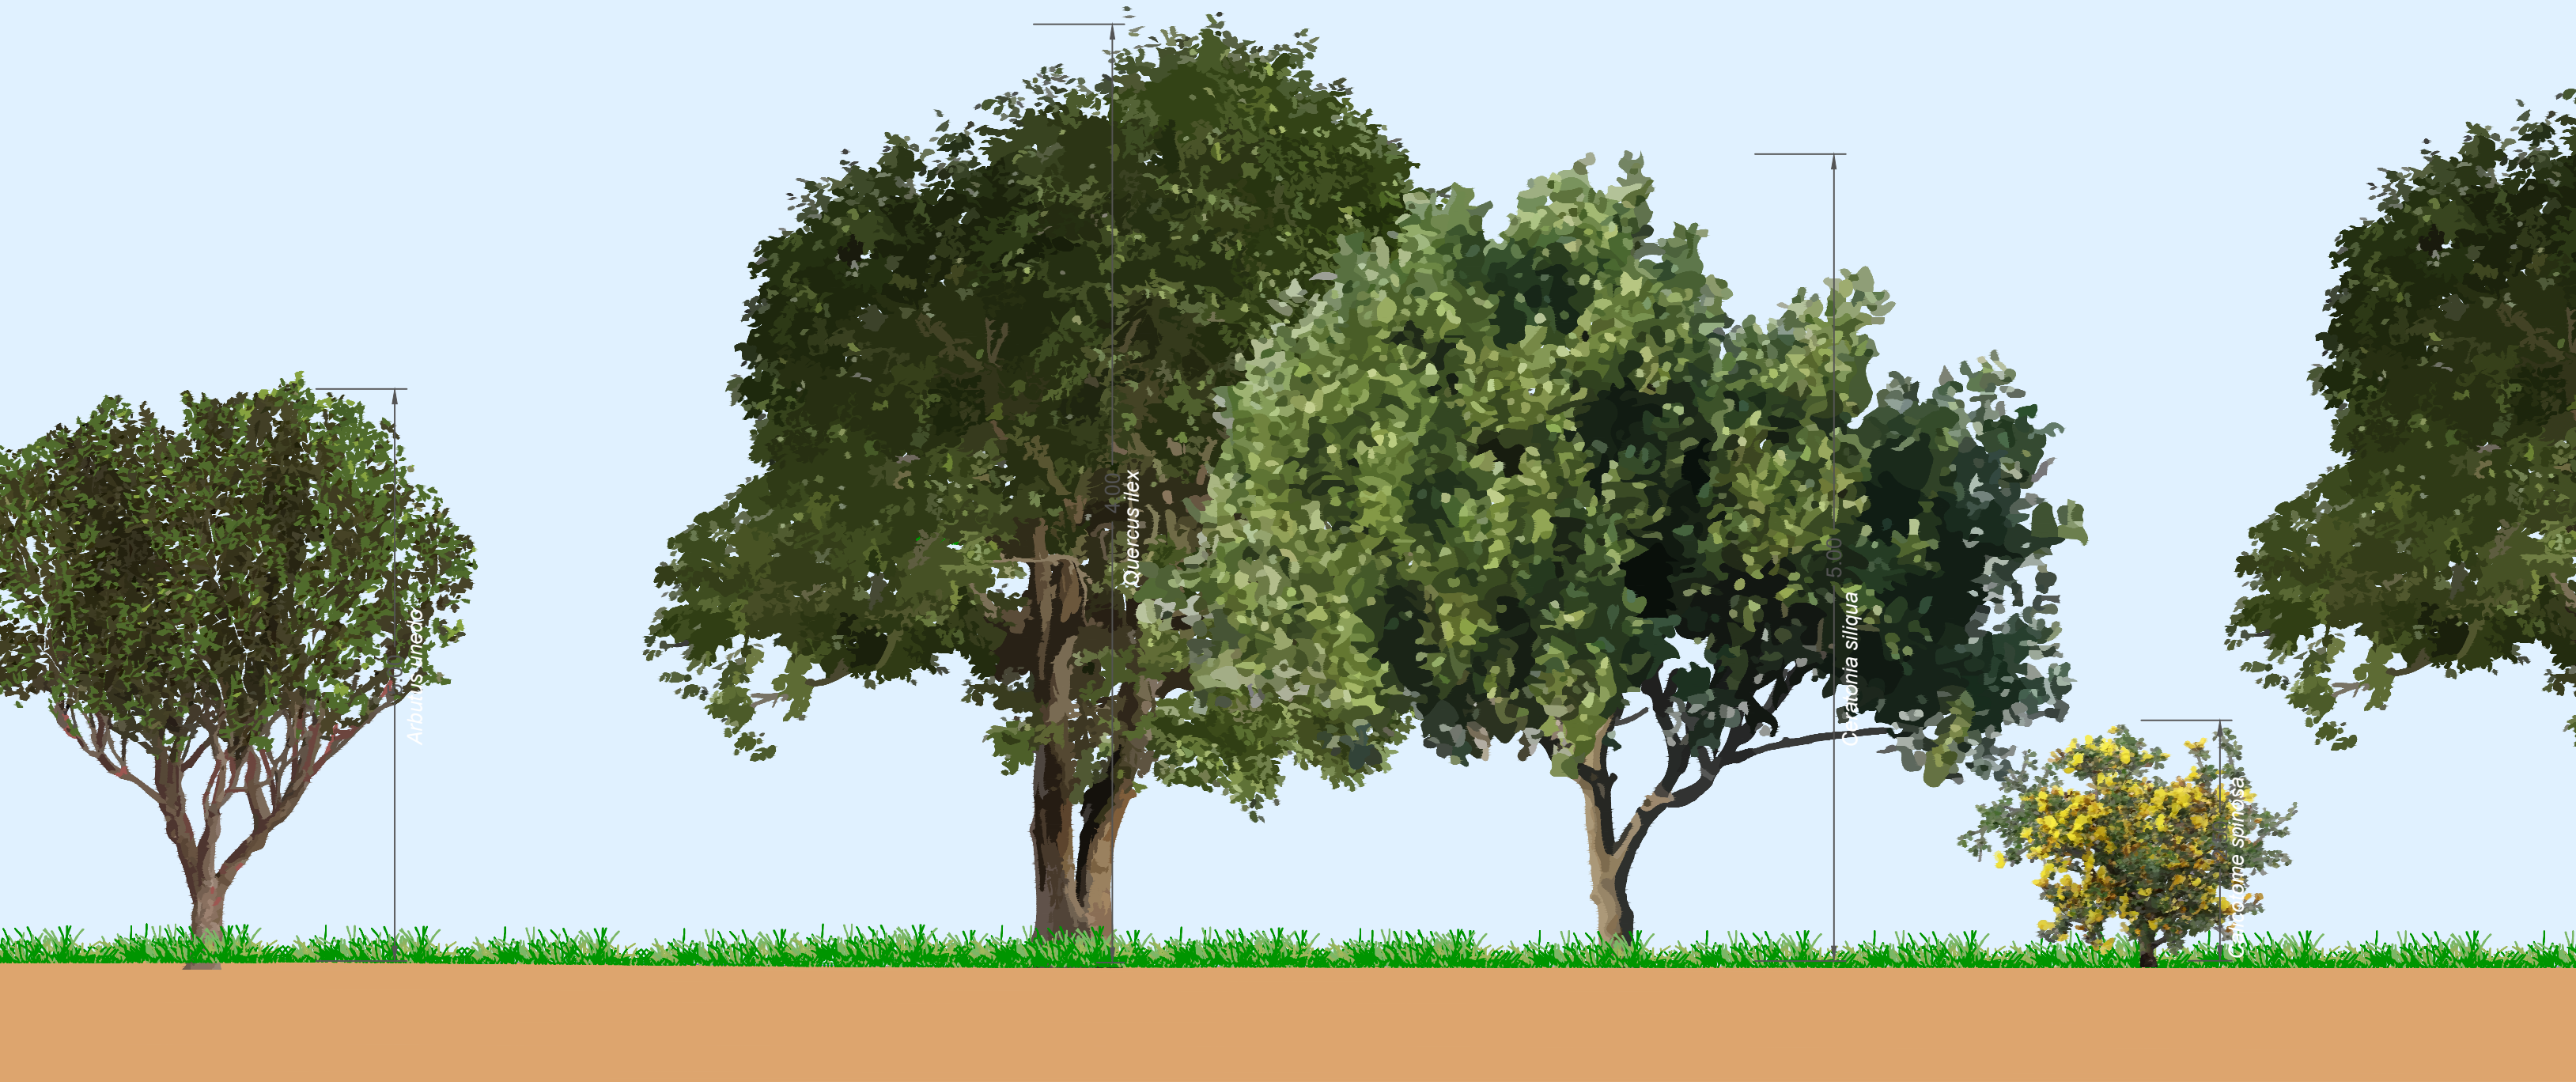


Dettaglio D04 - Mitigazione all'impianto - Scala 1:50

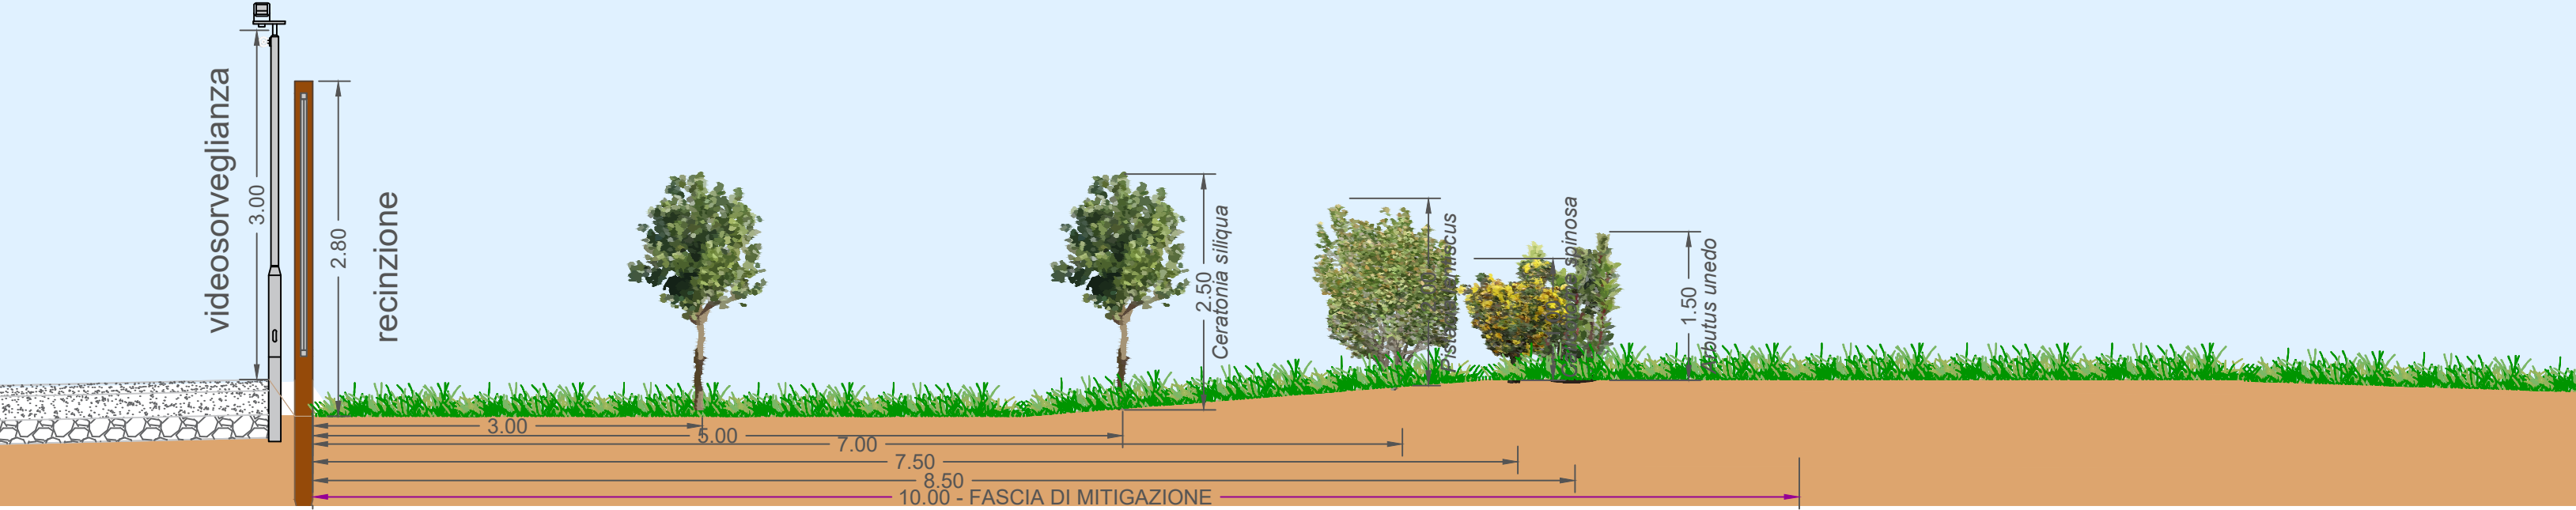


Dettaglio D04 - Mitigazione a 10 anni - Scala 1:50

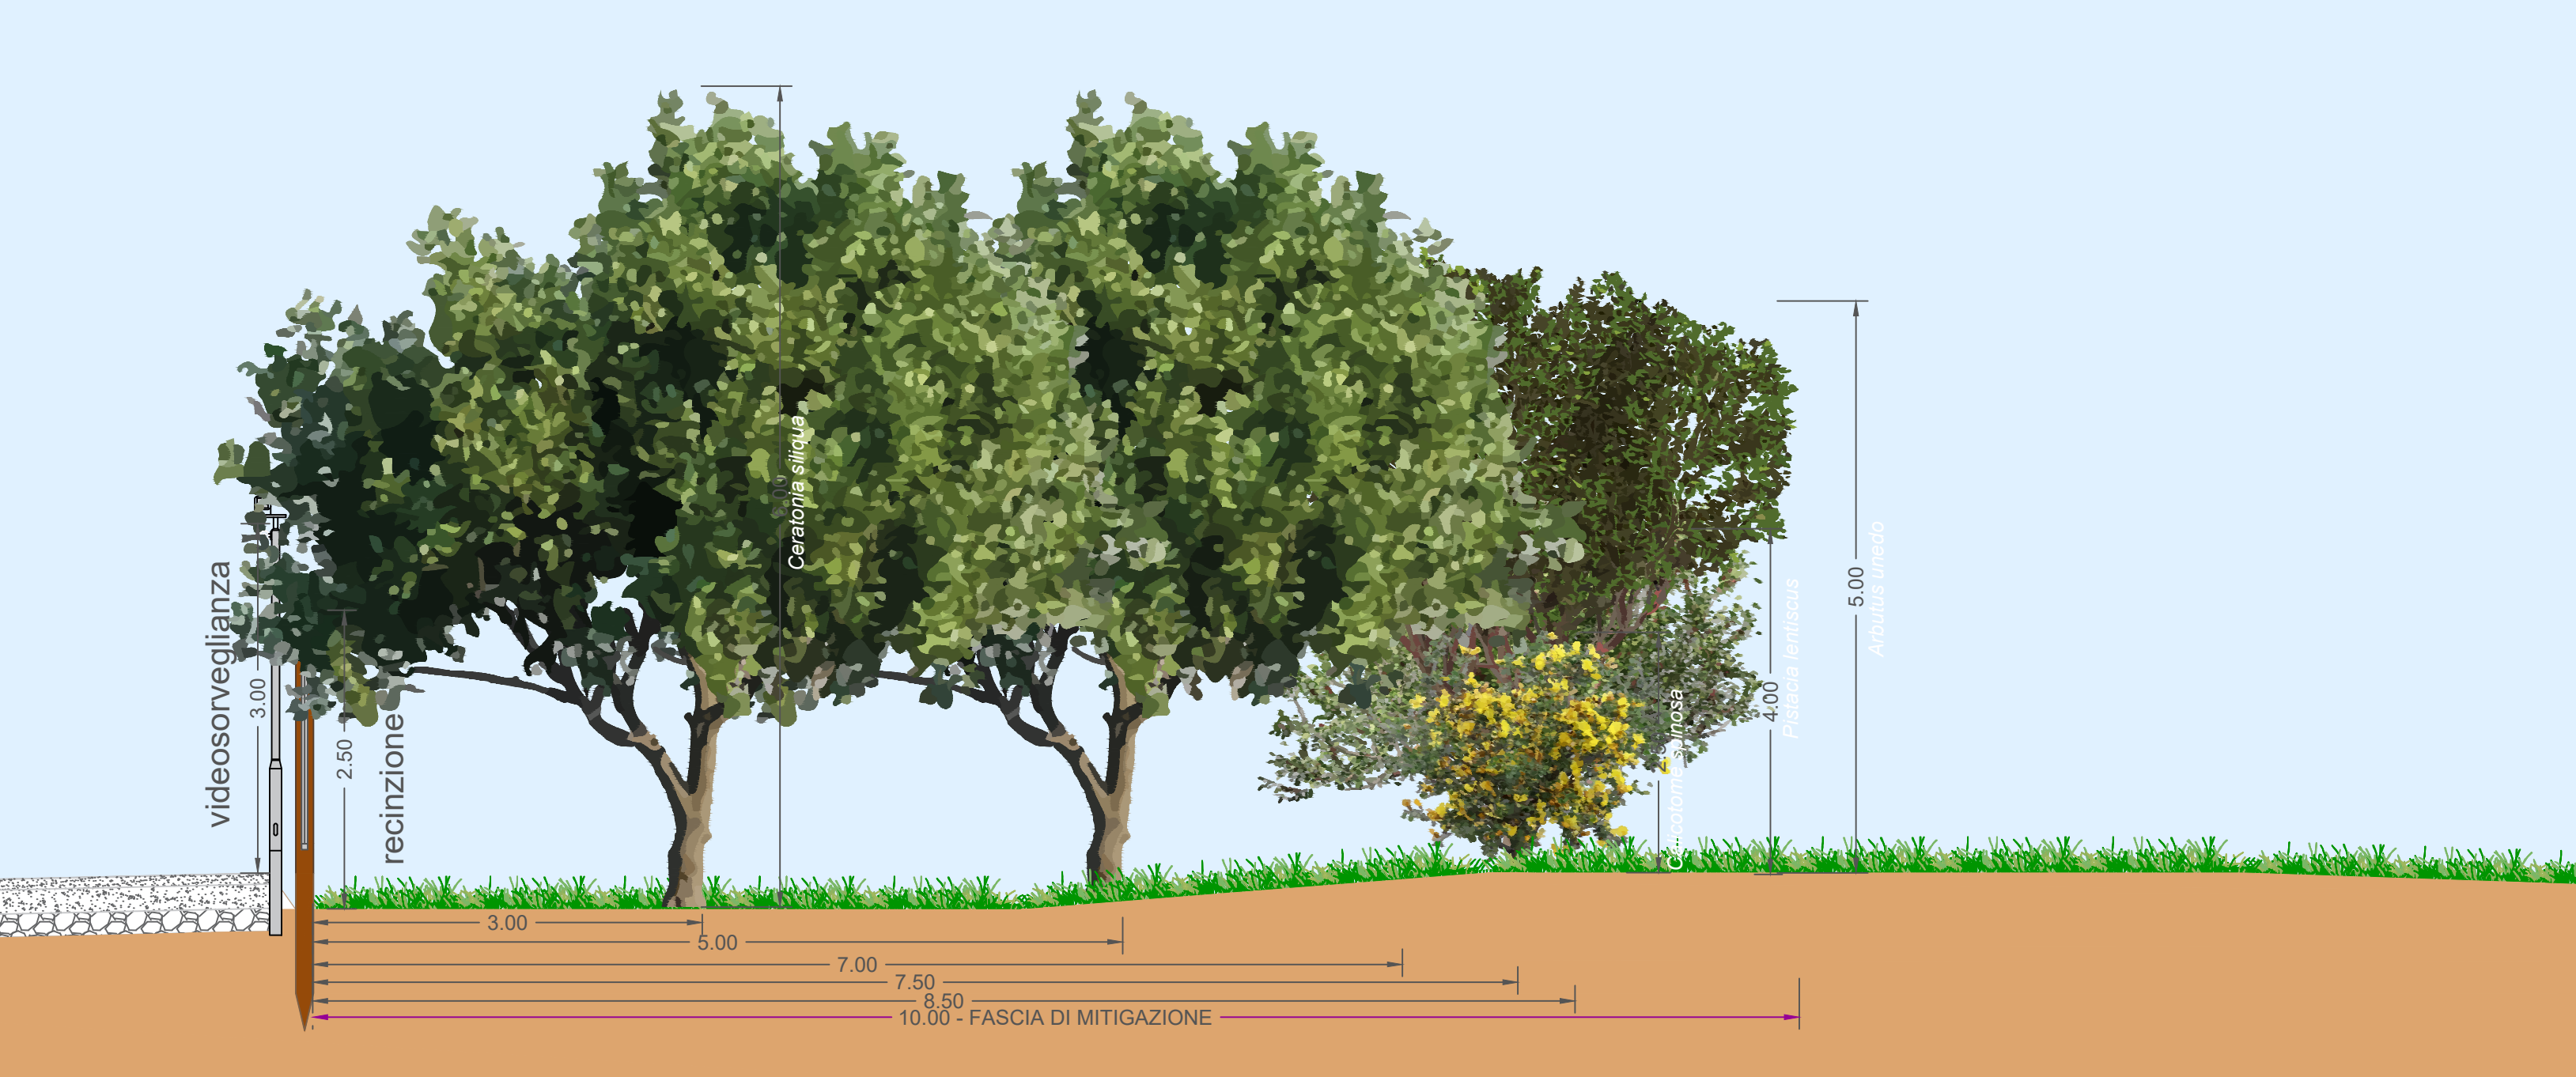


Keyplan

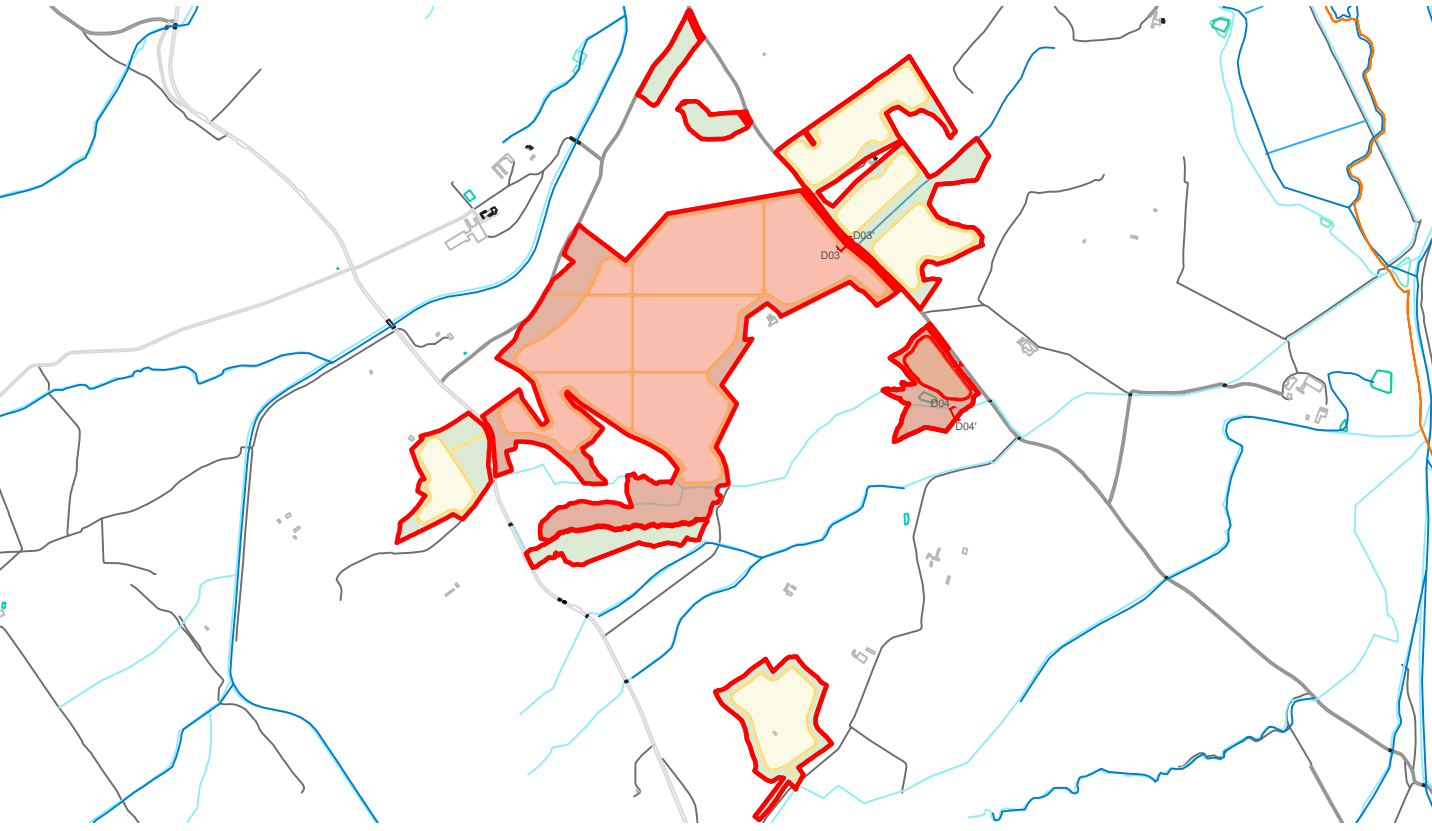

Dettaglio D03 - Schema di impianto

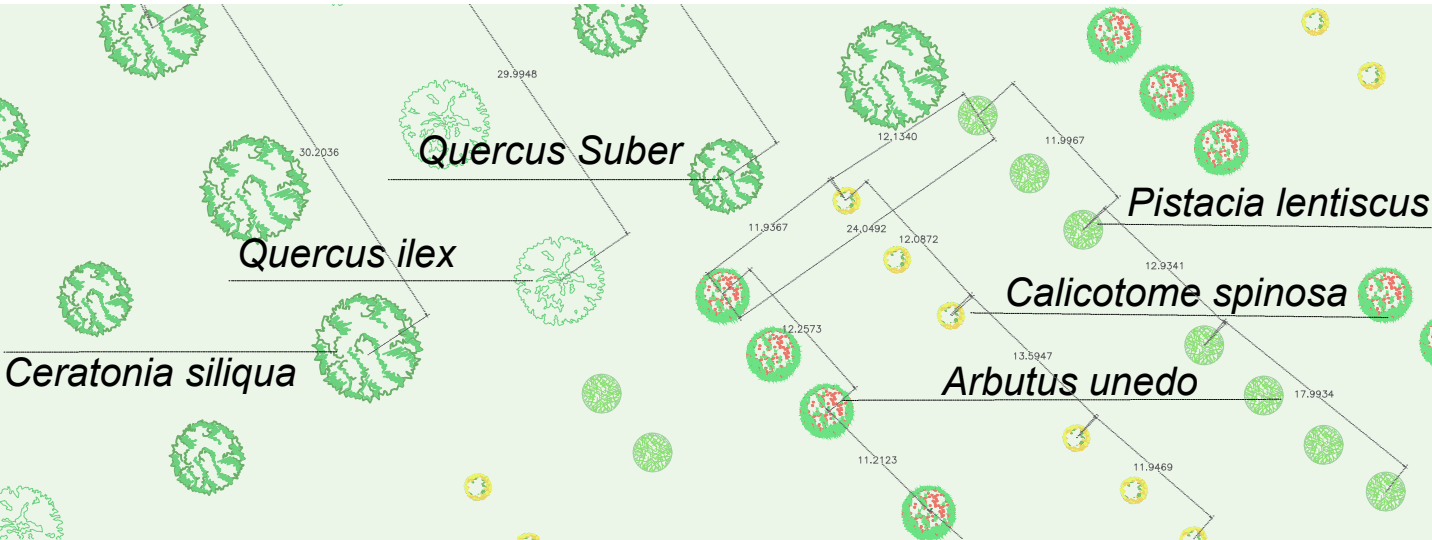

Dettaglio D04 - Schema di impianto

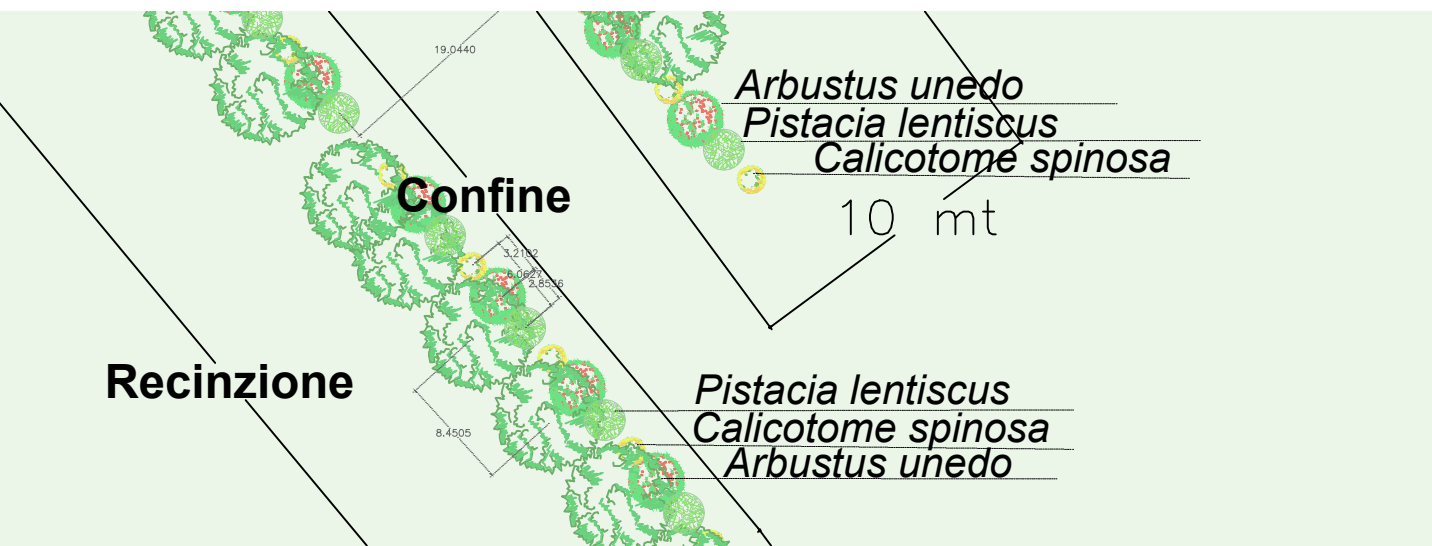

PROGETTO DELLA CENTRALE SOLARE
"SA MANDRA AGRISOLARE"
da 43,81 MWp - Guspini (SU)

DETAGLI TIPOLOGICI
MITIGAZIONE D03 - D04
scale 1:200 e 1:50

PROGETTO DEFINITIVO

Proponente
SKI11 S.r.l.
Via Caradosso 9, 20123 Milano

Investitore agricolo superintensivo
OXY CAPITAL ADVISORS S.R.L.
Via A. Bertini 6, 20154 (MI)

Progetto dell'inserimento paesaggistico e mitigazione
Progettista: Agr. Fabrizio Cembalo Sambiasi - Arch. Alessandro Visalli
Coordinamento: Arch. Riccardo Felista
Collaboratori: Urb. Enrico Borrelli, Arch. Paola Ferraioli, Arch. Anna Manzo, Ai
Agr. Giuseppe Maria Massa, Agr. Francesco Palombo

Progettazione elettrica e civile
Progettista: Ing. Rolando Roberto, Ing. Giselle Roberto
Collaboratori: Ing. Marco Battaglia, Ing. Simone Bonacini

Progettazione oliveto superintensivo
Progettista: Agr. Giuseppe Cembalo Sambiasi

Consulenza geologia
Geol. Gaetano Cicciulli

Consulenza archeologia
Geol. Gaetano Cicciulli

Statkraft

OXY CAPITAL ADVISORS

progetto verde
studio di architettura del paesaggio

AEDES GROUP
ENGINEERING

MARE RINNOVABILI

ING. ROLANDO ROBERTO
INGEGNERE
NAPOLI

ING. ROLANDO ROBERTO
INGEGNERE
NAPOLI

rev.	descrizione	formato	elaborazione	controllo	approvazione
00	Prima consegna	A1	Enrico Borrelli	Alessandro Visalli	Fabrizio Cembalo Sambiasi
01					
02					
03					
04					
05					
06					
07					