

Layout generale su catastale 1:2.000 - Piastra n.1 Quadrante C



- Pn** piastra
- perimetro particelle compromesse
 - strade interne
 - recinzione


- Progetto elettrico**
- pannelli fotovoltaici
 - cabina di raccolta
 - cabina MT BT

- Progetto agricolo**
oliveto superintensivo
- olea europea "oliana"

Abaco della vegetazione
Progetto della mitigazione

- Alberi**
- Ceratonia siliqua*
 - Quercus suber*
 - Quercus ilex*
- Arbusti**
- Arbutus unedo*
 - Pistacia lentiscus*
 - Spartium junceum*
 - Myrtus communis*

Key plan

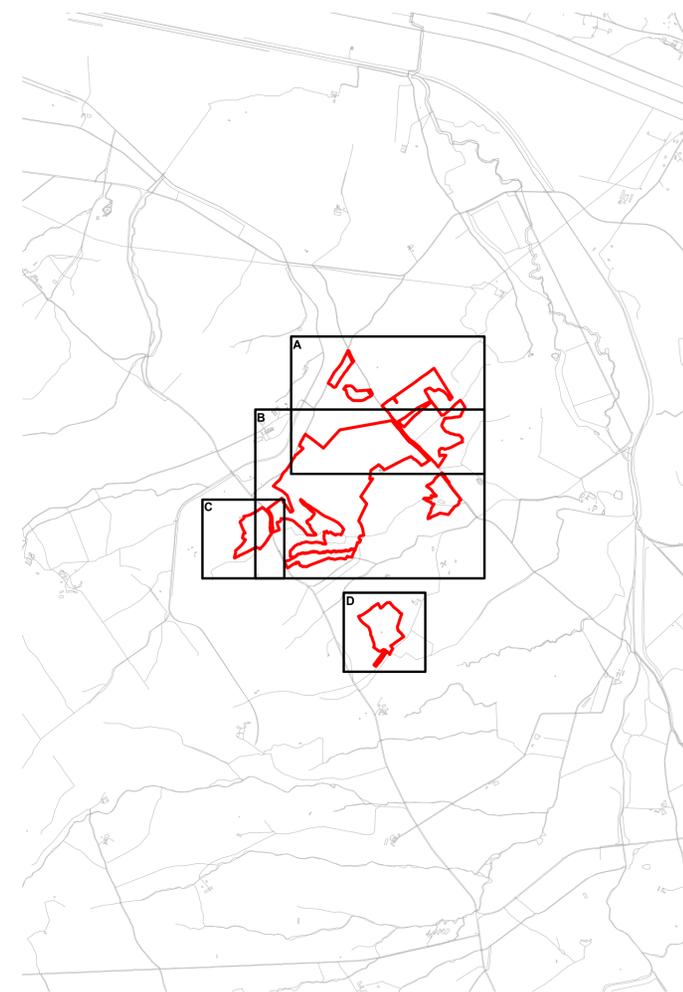

Layout generale su catastale 1:2.000 - Piastra n.8 Quadrante D



PROGETTO DELLA CENTRALE SOLARE
"SA MANDRA AGRISOLARE"
da 43,81 MWp - Guspini (SU)

M08c LAYOUT SU CATASTALE
PROGETTO DEFINITIVO
SCALA 1:2000



Statkraft Proponente
SK111 S.r.l.
Via Caradosso 9, 20123 Milano

OXY CAPITAL ADVISORS Investitore agricolo superintensivo
OXY CAPITAL ADVISORS S.R.L.
Via A. Bertoldo 6, 20154 Milano

progetto verde Progetto dell'insediamento paesaggistico e mitigazione
Progettista: Agr. Fabrizio Cembalo; Collaboratore: Arch. Alessandro Visalli
Coordinamento: Arch. Riccardo Felista
Collaboratori: Urb. Enrico Borrelli, Arch. Paola Ferraioni, Arch. Anna Manzo, Arch. Ilaria Garzillo
Agr. Giuseppe Maria Massa, Agr. Francesco Palombo

AEDES GROUP Progettazione elettrica e civile
Progettista: Ing. Rolando Roberto, Ing. Giselle Roberto
Collaboratori: Ing. Marco Battaglia, Ing. Simone Bonacini

MARE RINNOVABILI Progettazione oliveto superintensivo
Progettista: Agr. Giuseppe Cembalo

CONSULENZA GEOLOGICA E SUPERINTENDENZA ARCHEOLOGICA
Geol. Gaetano Cicciulli, Geol. Arch. Roberto

rev.	descrizione	formato	elaborazione	controllo	approvazione
00	Prima consegna	A1	Enrico Borrelli	Alessandro Visalli	Fabrizio Cembalo Sambiasi
01					
02					
03					
04					
05					
06					
07					