




Sezione AA' stato di fatto - Scala 1:200

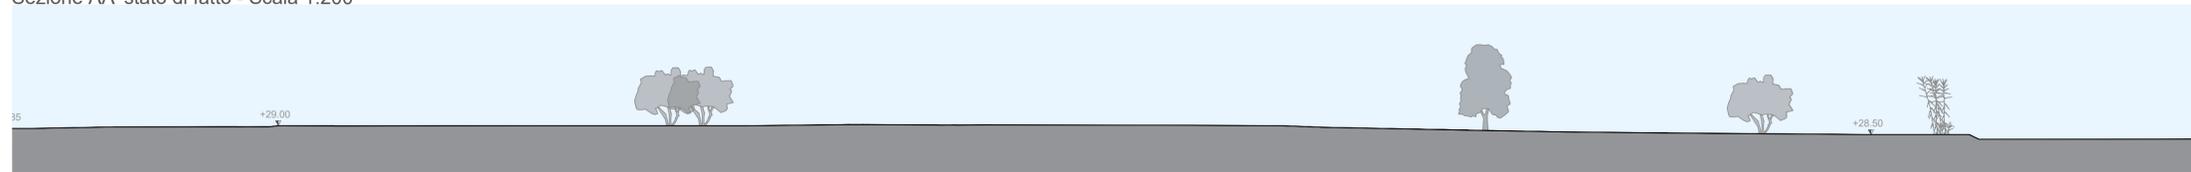


Sezione AA' stato di progetto - Scala 1:200

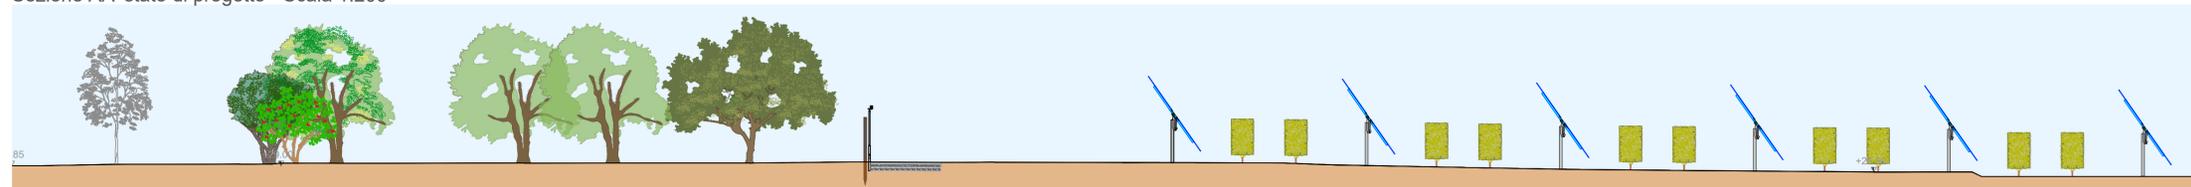


Sezione AA' stato di progetto - Dettaglio fascia di mitigazione - Scala 1:50

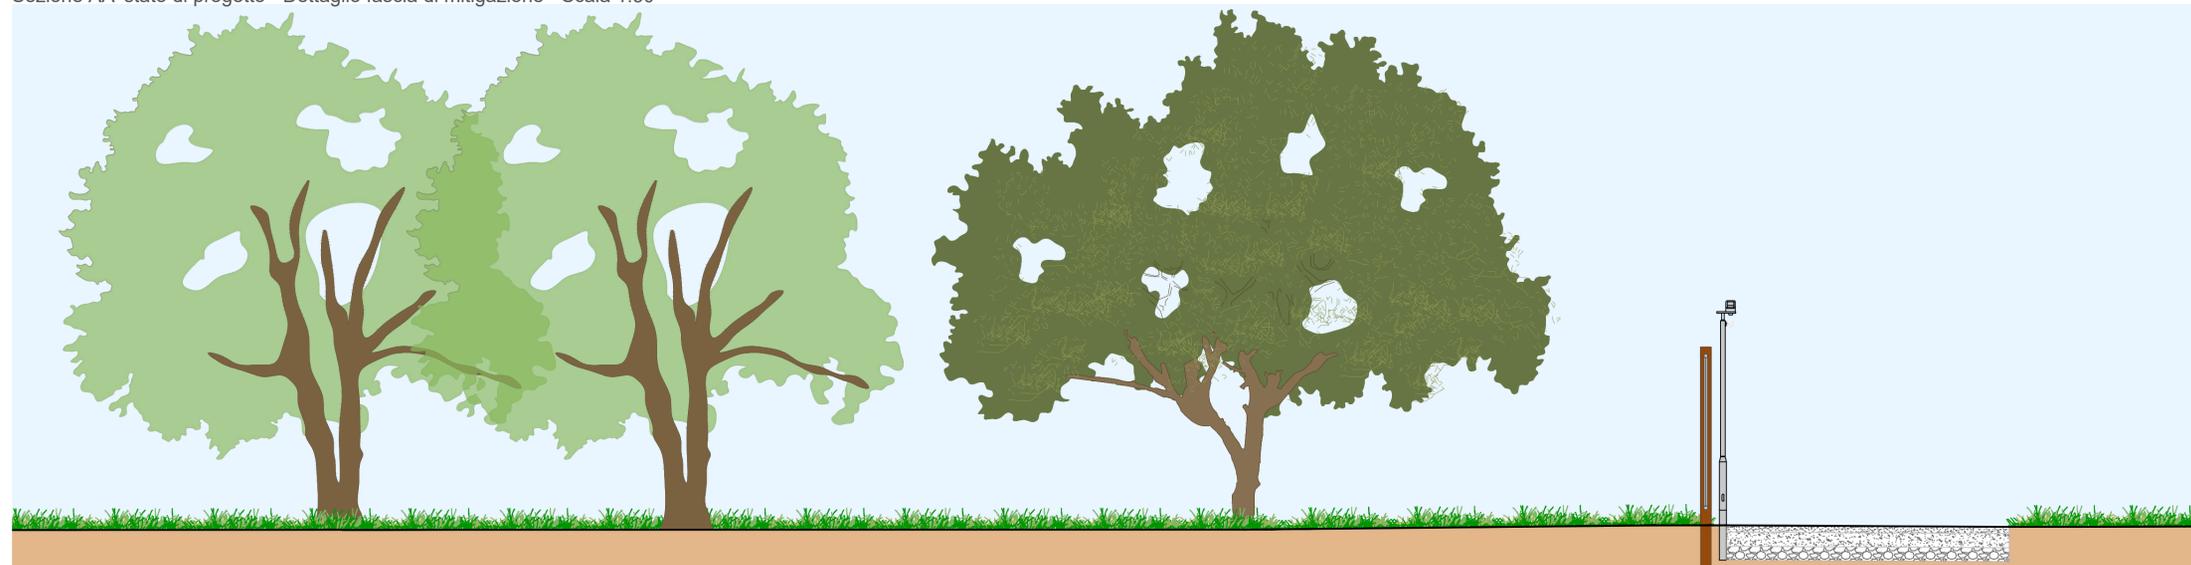


Sezione BB' stato di fatto - Scala 1:200

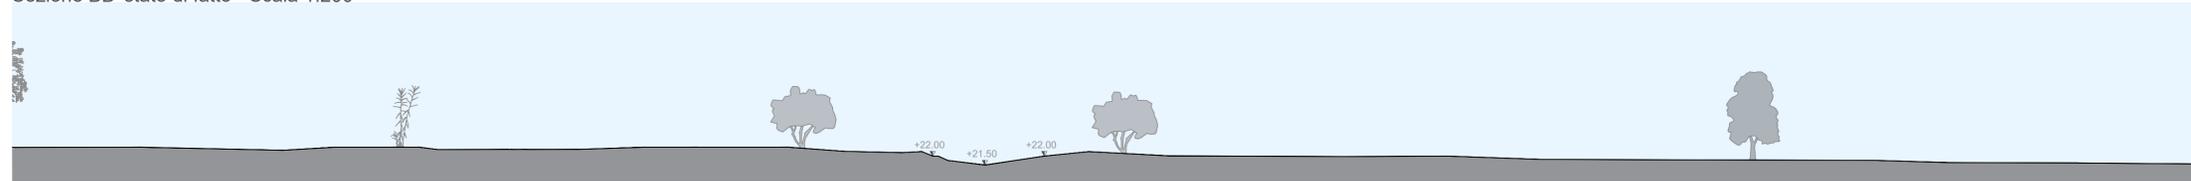


Sezione BB' stato di progetto - Scala 1:200

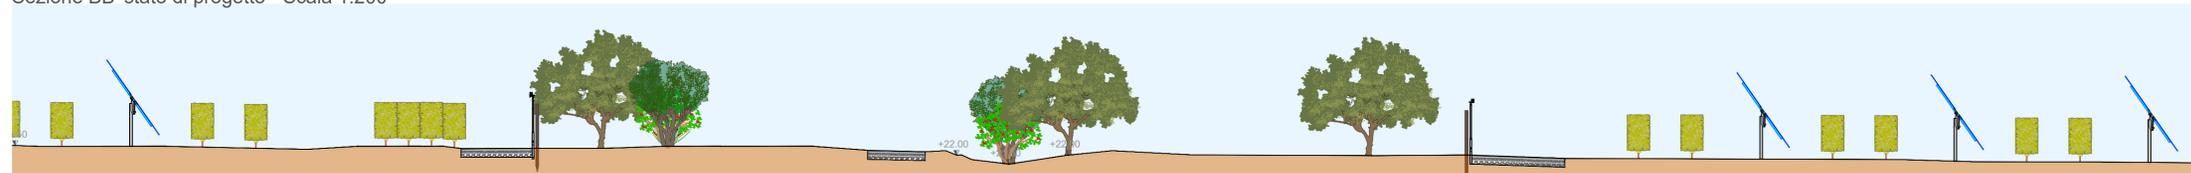


Sezione BB' stato di progetto - Dettaglio fascia di mitigazione - Scala 1:50

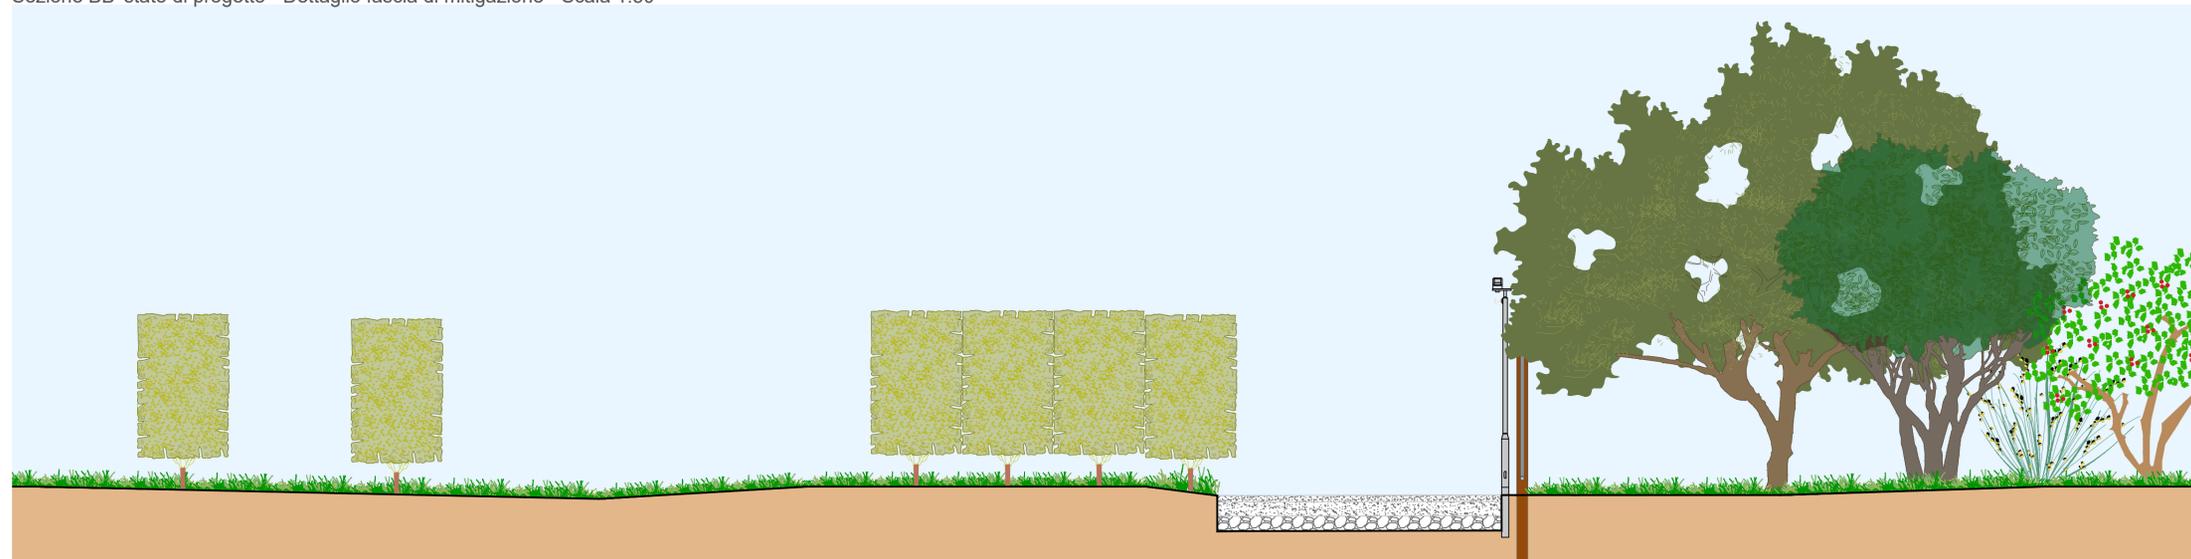


Keyplan

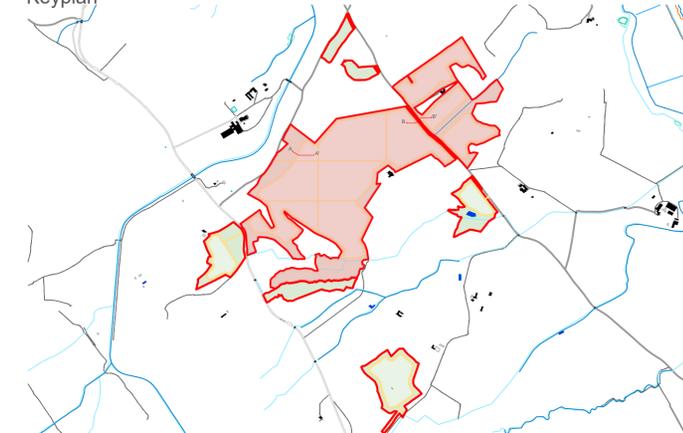

Sezione AA' - Scala 1:2000

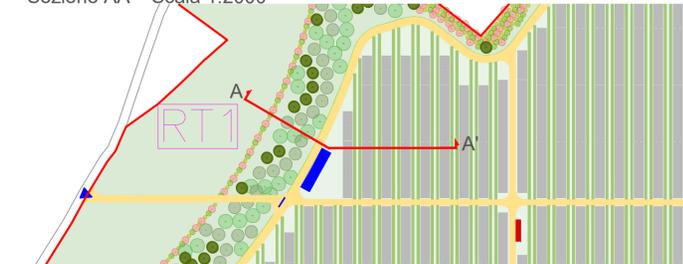

Sezione BB' - Scala 1:2000

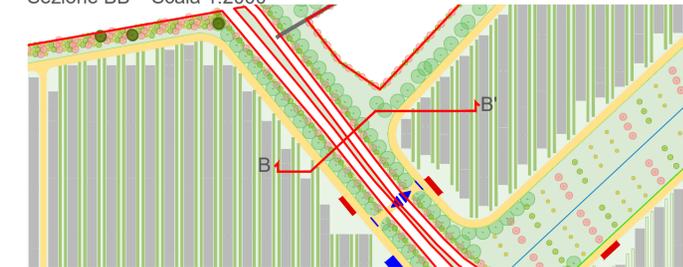

**PROGETTO DELLA CENTRALE SOLARE "SA MANDRA AGRISOLARE"**  
 da 43,81 MWp - Guspini (SU)

**M10a** SEZIONI STATO DI FATTO E STATO DI PROGETTO A - B  
 scale 1:200 e 1:50  
 PROGETTO DEFINITIVO



**Statkraft** Proponente  
 SK111 S.r.l.  
 Via Caradosso 9, 20123 Milano

**OXY CAPITAL ADVISORS** Investitore agricolo superintensivo  
 OXY CAPITAL ADVISOR S.R.L.  
 Via A. Banti 6 - 20154 (MI)

**progetto verde** Progetto dell'inserimento paesaggistico e mitigazione  
 Progettista: Agr. Filadelfo Di Biase, Arch. Alessandro Visalli  
 Coordinamento: Arch. Riccardo Felta  
 Collaboratori: Urb. Enrico Bonelli, Arch. Paola Ferraioli, Arch. Anna Manzo, Arch. Ilaria Garzillo  
 Agr. Giuseppe Maria Massa, Agr. Francesco Palombo

**AEDES GROUP** Progettazione elettrica e civile  
 INGEGNERI  
 Progettista: Ing. Rolando Roberto, Ing. Giselle Roberto  
 Collaboratori: Ing. Marco Battista, Ing. Simone Bonacini

**MARE RINNOVABILI** Progettazione civile superintensivo  
 INGEGNERI  
 Progettista: Agr. Giuseppe Ferraioli

**Consulenza geologica e geologia** Consulenza geologica  
 Geol. Gaetano Ciccioli, Geol. Archeologia

**ING. ROLANDO ROBERTO** INGEGNERI ROMA  
 N. 3544/07  
 Art. 10 - NAPOLI

rev.	descrizione	formato	elaborazione	controllo	approvazione
00	Prima consegna	A1	Enrico Borrelli	Alessandro Visalli	Fabrizio Cembalo Sambiasi
01					
02					
03					
04					
05					
06					
07					