Sezione CC' stato di fatto - Scala 1:200

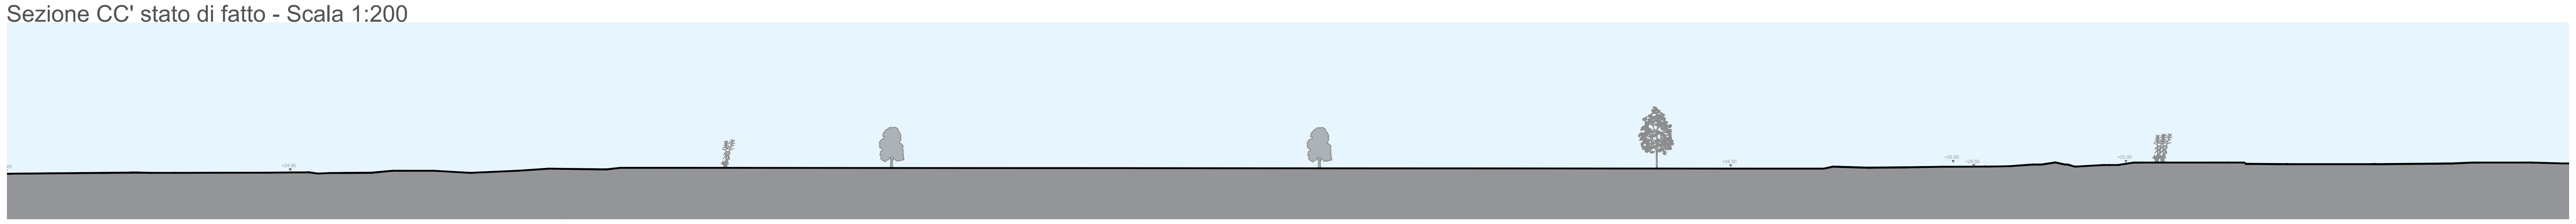

Sezione CC' stato di progetto - Scala 1:200

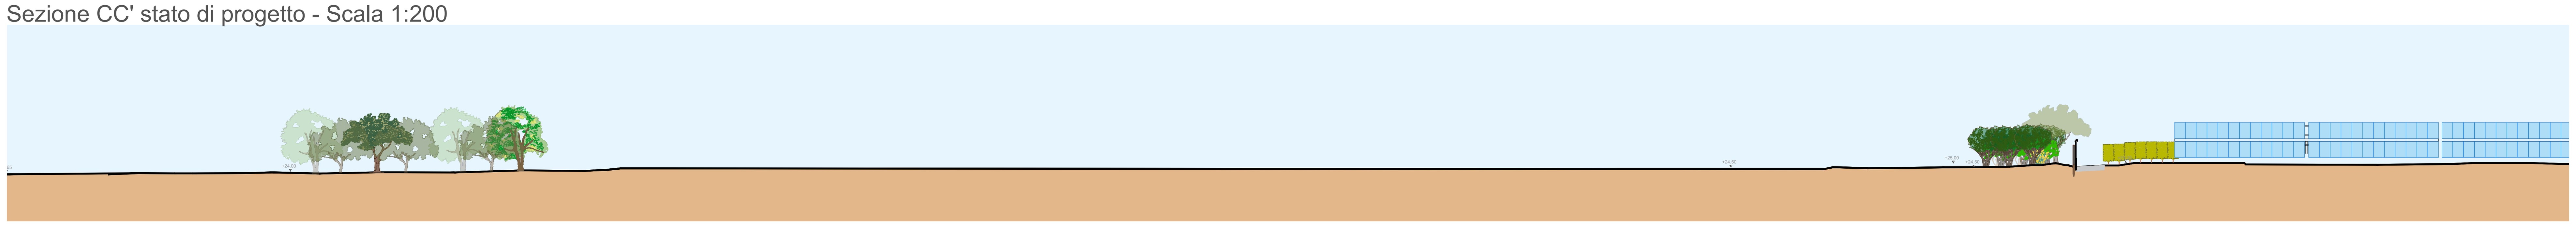

Sezione CC' stato di progetto - Dettaglio fascia di mitigazione - Scala 1:50

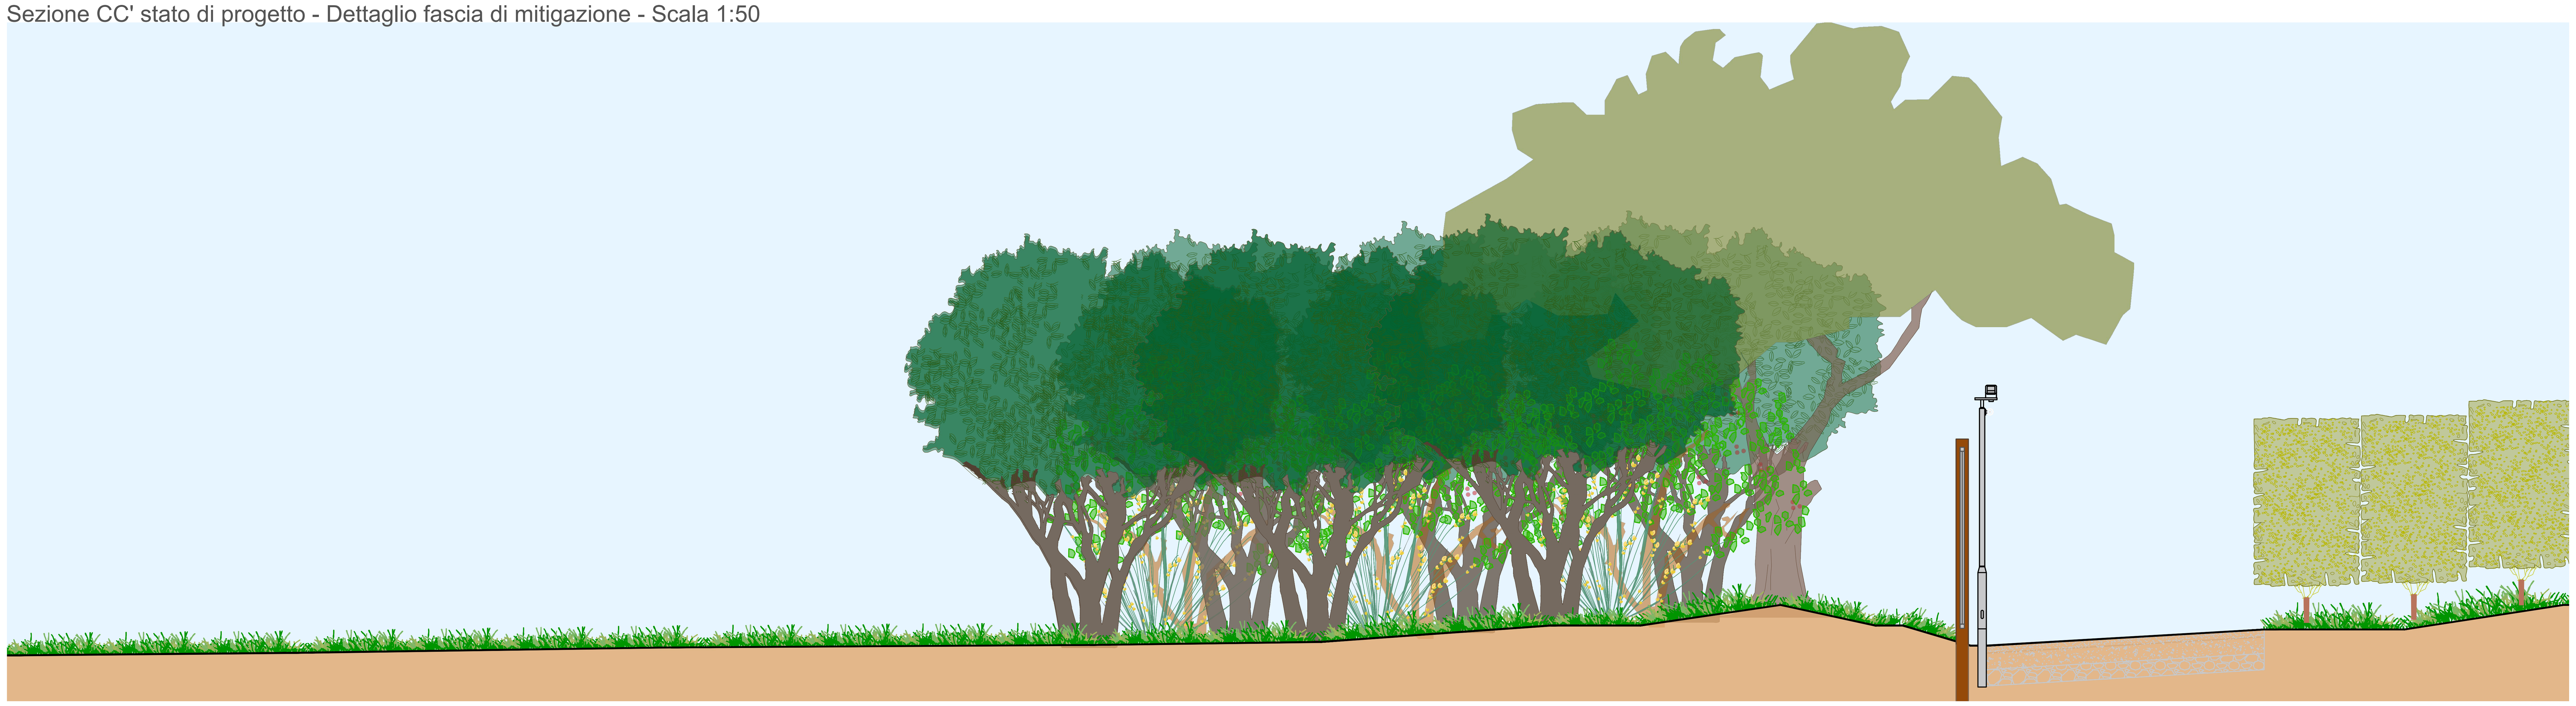

Sezione DD' stato di fatto - Scala 1:500

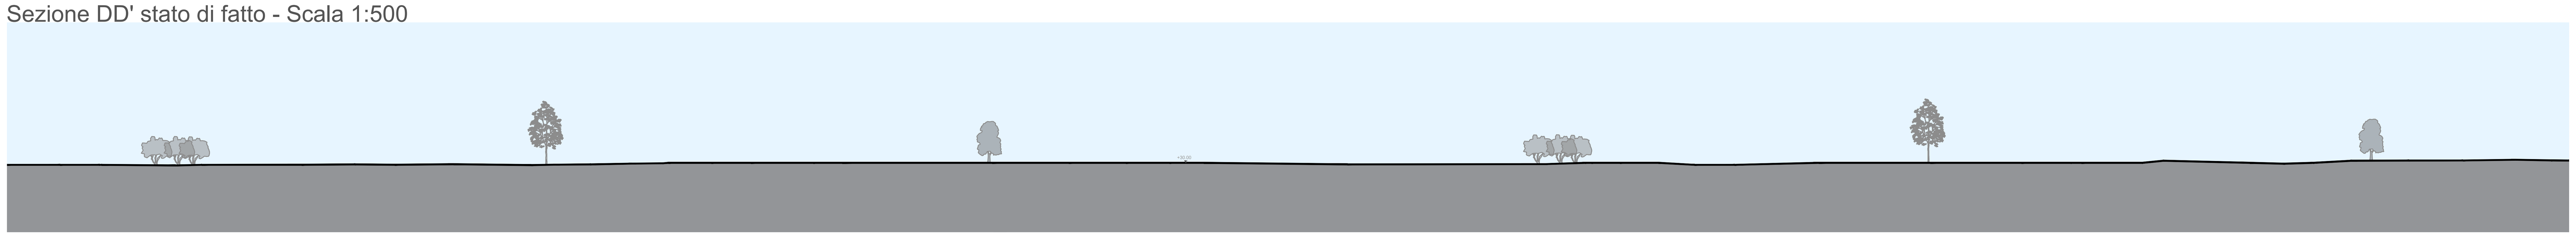

Sezione DD' stato di progetto - Scala 1:500

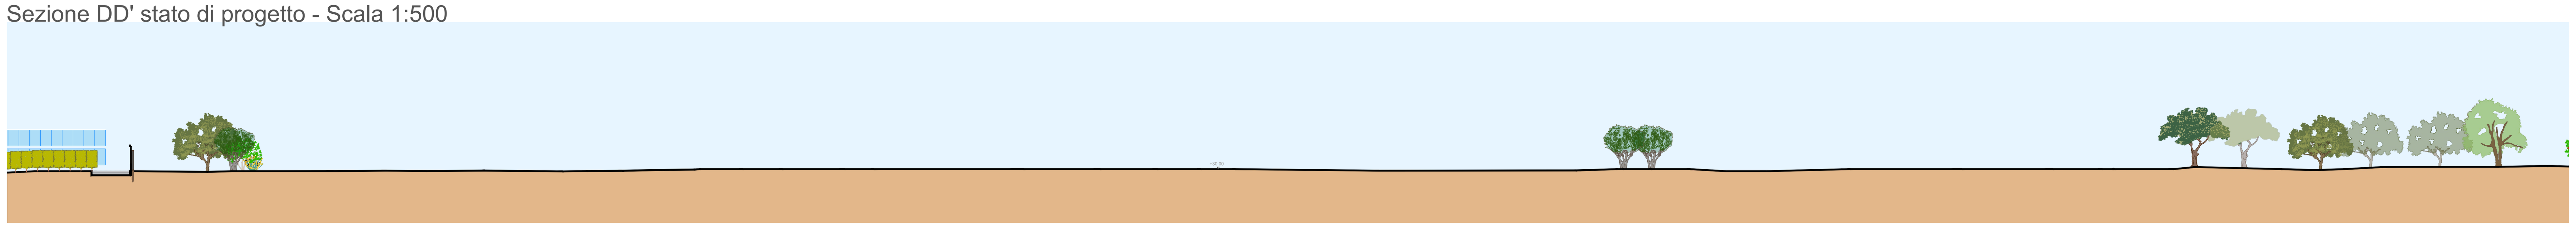

Sezione DD' stato di progetto - Dettaglio fascia di mitigazione - Scala 1:50

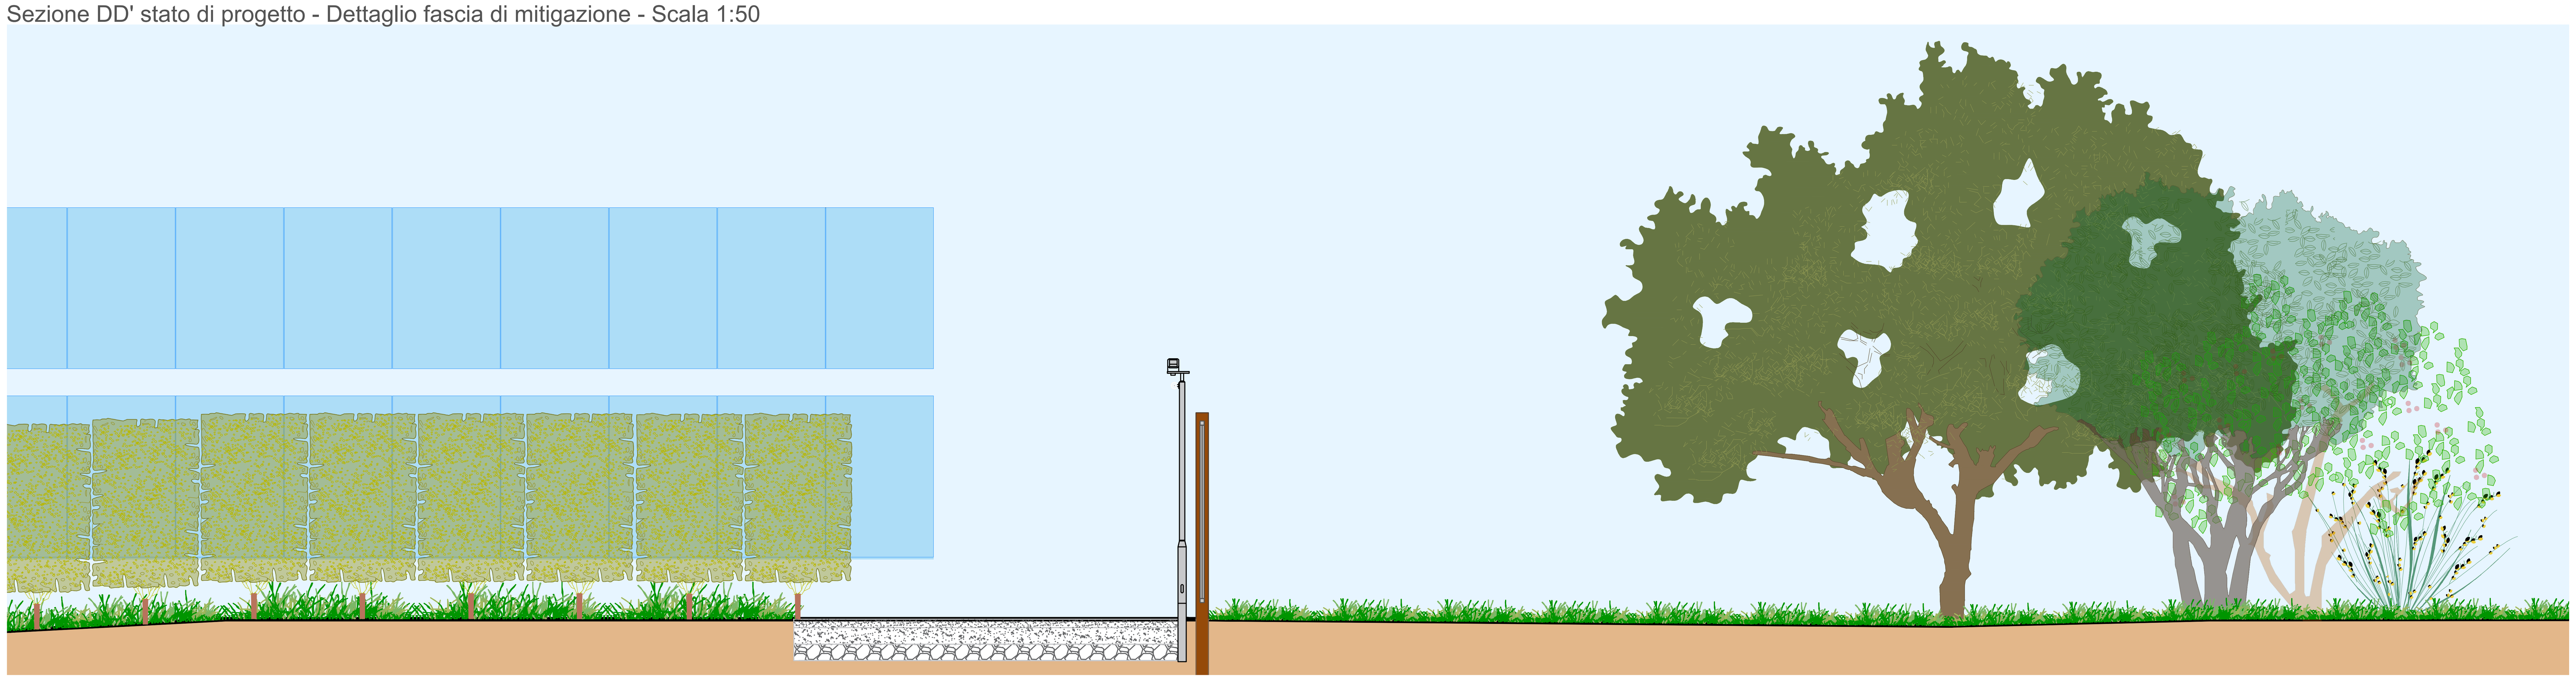

Keyplan

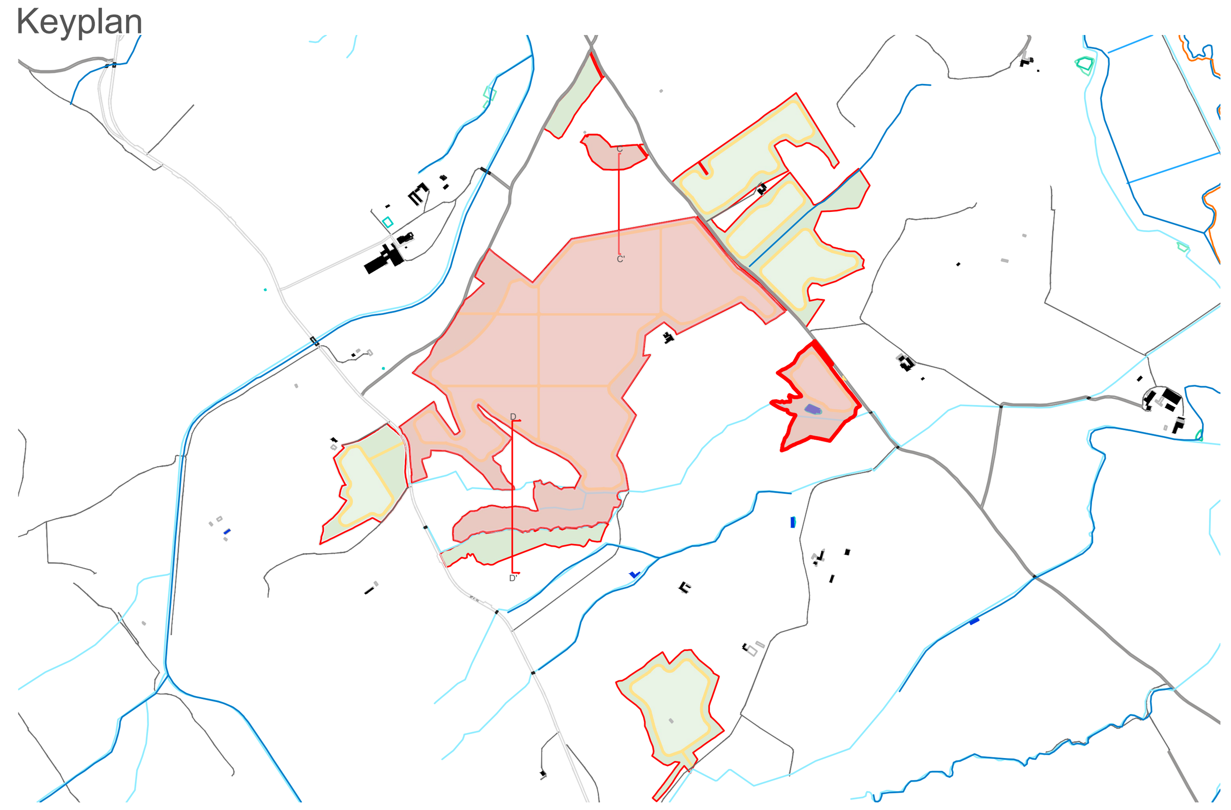

Sezione CC' - Scala 1:2000

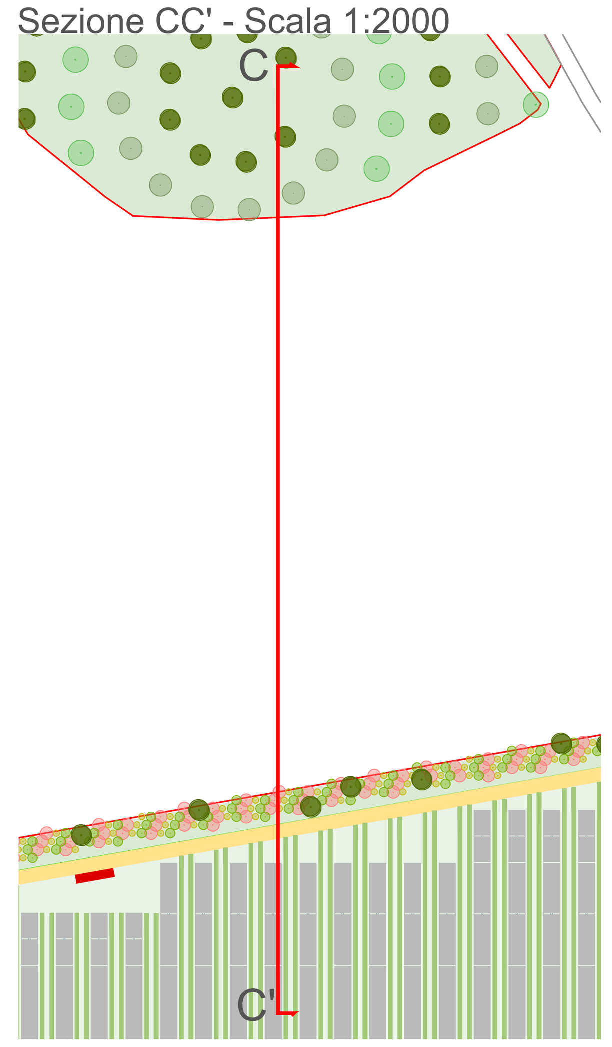

Sezione DD' - Scala 1:2000

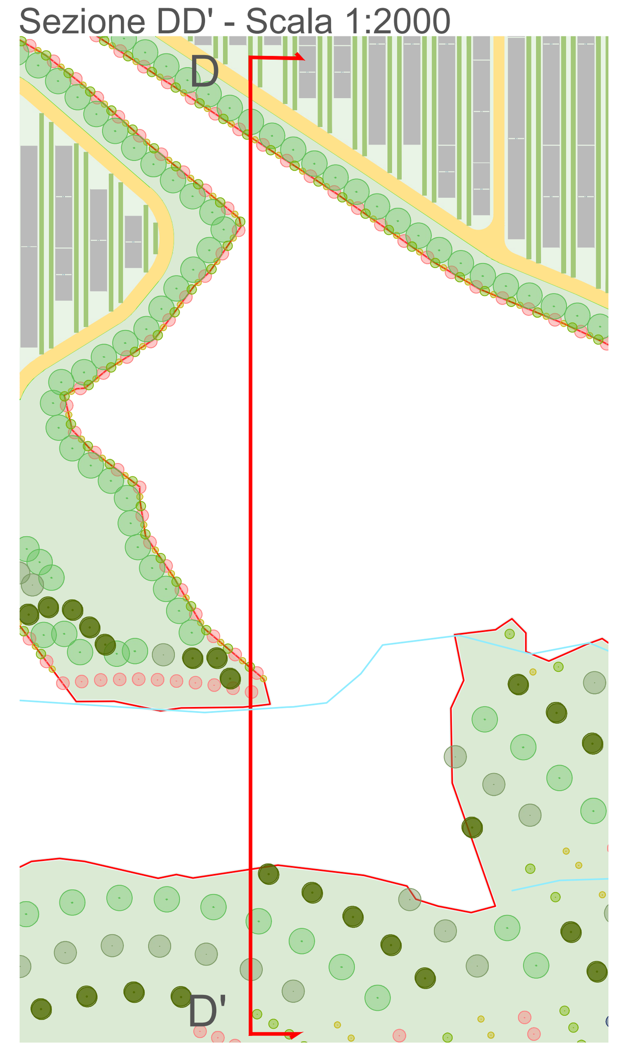

PROGETTO DELLA CENTRALE SOLARE
"SA MANDRA AGRISOLARE"
da 43,81 MWp - Guspini (SU)

M10b

PROGETTO DEFINITIVO

SEZIONI STATO DI FATTO E STATO DI PROGETTO C - D
scale 1:200 e 1:50

Statkraft

Proponente
SKI11 S.r.l.
Via Caradosso 9, 20123 Milano

OXY CAPITAL ADVISORS

Investitore agricolo superintensivo
OXY CAPITAL ADVISOR S.R.L.
Via A. Bertani, 6 - 20154 (MI)

OLIO DANTE

progetto verde
studio di architettura del paesaggio

Progetto dell'inserimento paesaggistico e mitigazione
Progettista: Agr. Fabrizio Cembalo Sambiase, Arch. Alessandro Visalli
Coordinamento: Arch. Riccardo Festa
Collaboratori: Urb. Enrico Borrelli, Arch. Paola Ferraioli, Arch. Anna Manzo, Arch Agr. Giuseppe Maria Massa, Agr. Francesco Palombo

AEDES GROUP
ENGINEERING

Progettazione elettrica e civile
Progettista: Ing. Rolando Roberto, Ing. Giselle Roberto
Collaboratori: Ing. Marco Balzano, Ing. Simone Bonacini

Progettazione oliveto superintensivo
Progettista: Agr. Giuseppe Rutigliano

MARE RINNOVABILI

Consulenza geologia
Geol. Gaetano Ciccarelli

Consulenza archeologia
GEA Archeologia

	rev	descrizione	formato	elaborazione	controllo	approvazione
12 2023	00	Prima consegna	A1	Enrico Borrelli	Alessandro Visalli	Fabrizio Cembalo Sambiase
	01					
	02					
	03					
	04					
	05					
	06					
	07					