


Prospetto CC' - Stato di fatto - Scala 1:200

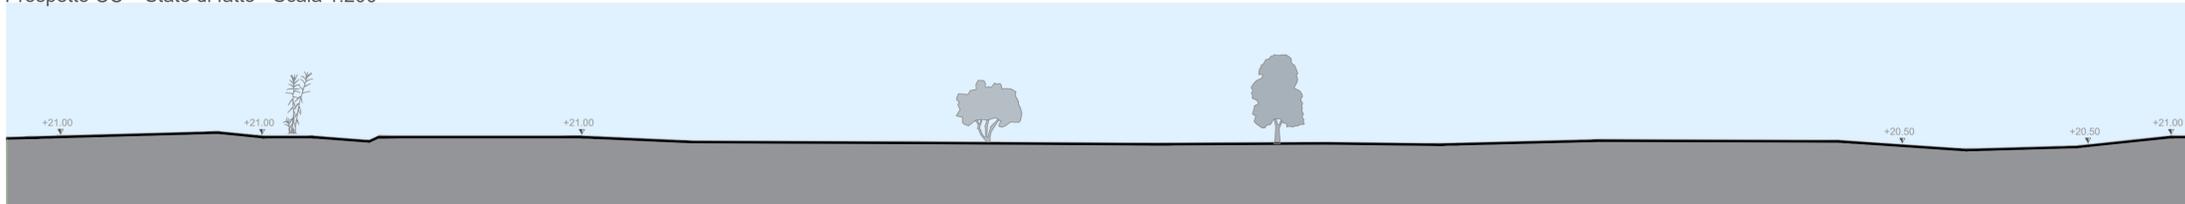

Prospetto CC' - Stato di progetto - Scala 1:200



Prospetto CC' - Stato di progetto - Dettaglio fascia di mitigazione - Scala 1:50



Prospetto DD' - Stato di fatto - Scala 1:200




Prospetto DD' - Stato di progetto - Scala 1:200




Prospetto DD' - Stato di progetto - Dettaglio fascia di mitigazione - Scala 1:50



Key plan

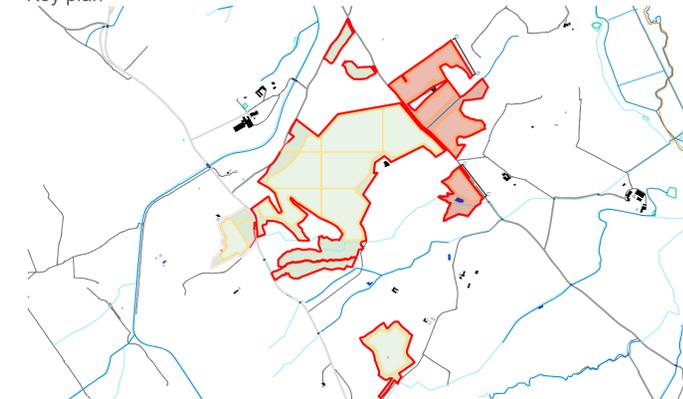

Prospetto CC'

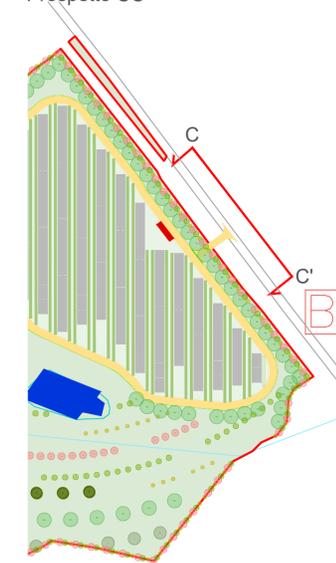

Prospetto DD'



PROGETTO DELLA CENTRALE SOLARE "SA MANDRA AGRISOLARE"
 da 43,81 MWp - Guspini (SU)

M11b **PROSPETTI STATO DI FATTO E STATO DI PROGETTO CC' - DD'**
 PROGETTO DEFINITIVO scale 1:200 e 1:50



Statkraft **Proponente**
 SK111 S.r.l.
 Via Caradosso 9, 20123 Milano

OXY CAPITAL ADVISORS **Investitore agricolo superintensivo**
 OXY CAPITAL ADVISOR S.R.L.
 Via A. Banti 6 - 20154 (MI)

progetto verde **Progetto dell'inserimento paesaggistico e mitigazione**
 Progettista: Agr. Fabrizio Cembalo, Arch. Alessandro Visalli
 Coordinamento: Arch. Riccardo Felista
 Collaboratori: Urb. Enrico Bonelli, Arch. Paola Ferraioli, Arch. Anna Manzo, Arch. Ilaria Garzillo
 Agr. Giuseppe Maria Massa, Agr. Francesco Palombo

AEDES GROUP **Progettazione elettrica e civile**
 Progettista: Ing. Rolando Roberto, Ing. Giselle Roberto
 Collaboratori: Ing. Marco Battista, Ing. Simone Bonacini

MARE RINNOVABILI **Progettazione civile superintensivo**
 Progettista: Agr. Giuseppe Cembalo

Consulenza geologia **Consulenza archeologia**
 Geol. Gaetano Ciccarelli, Geol. A. Archeologia

ING. ROLANDO ROBERTO
 ORDINE INGEGNERI ROMA
 N. 35444
 Settore 4

rev.	descrizione	formato	elaborazione	controllo	approvazione
00	Prima consegna	A1	Enrico Borrelli	Alessandro Visalli	Fabrizio Cembalo Sambiasi
01					
02					
03					
04					
05					
06					
07					