Impianto di irrigazione 1:3.000 - Piastra n.1 - Piastra n.7 - Quadrante A

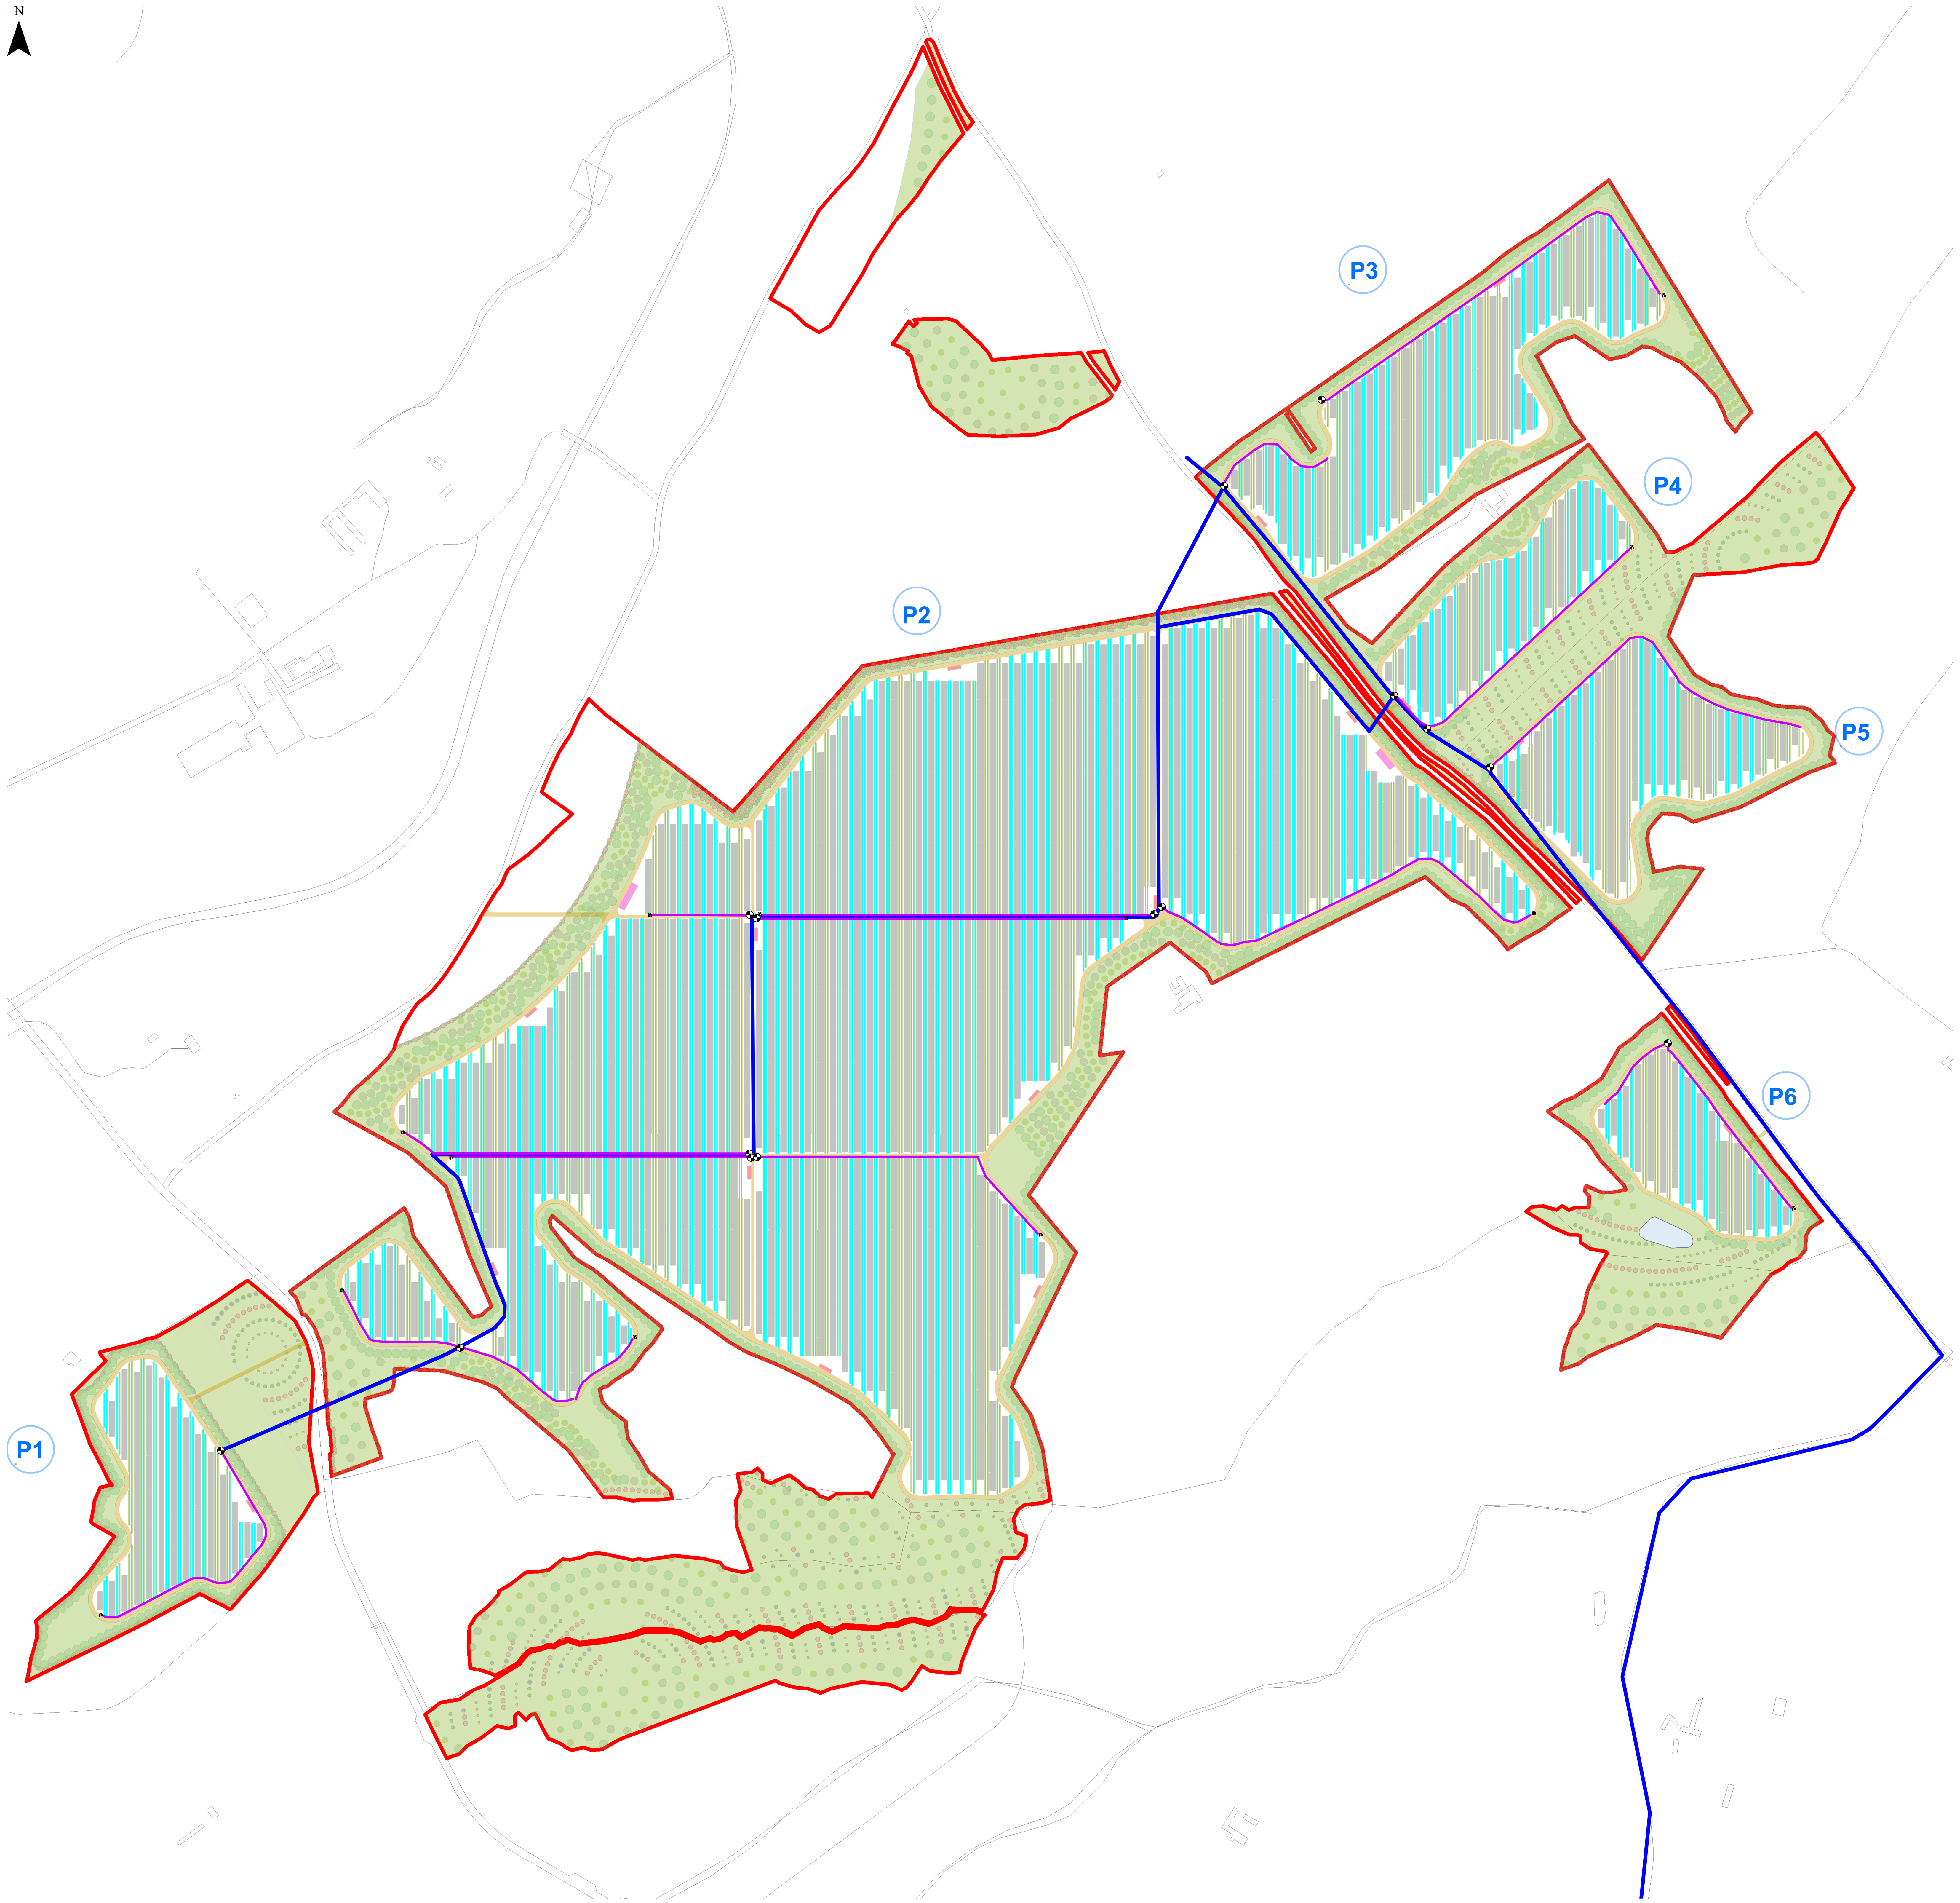

impianto di irrigazione 1:3.000 - Piastra n.8 - Quadrante B

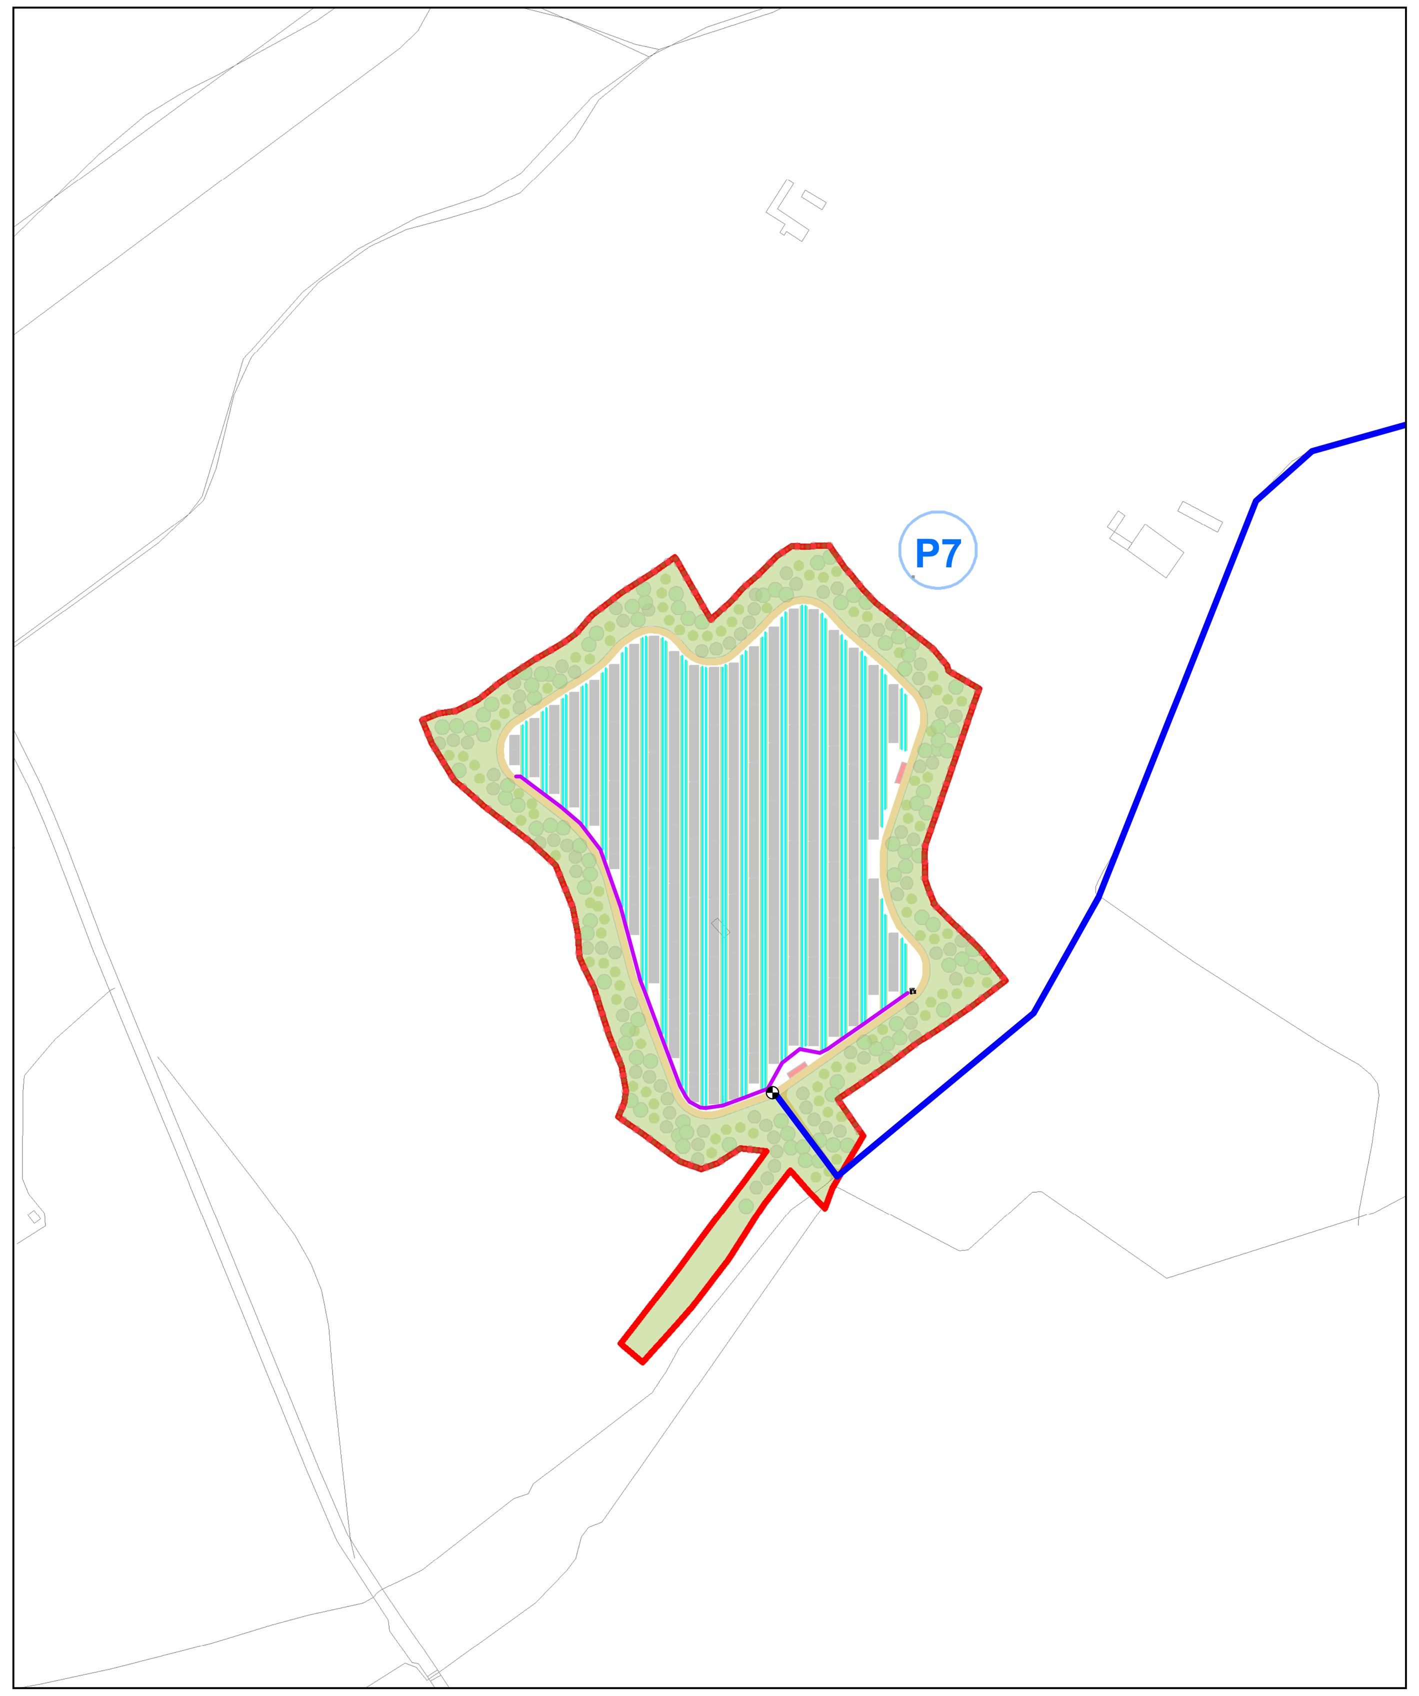

Key plan

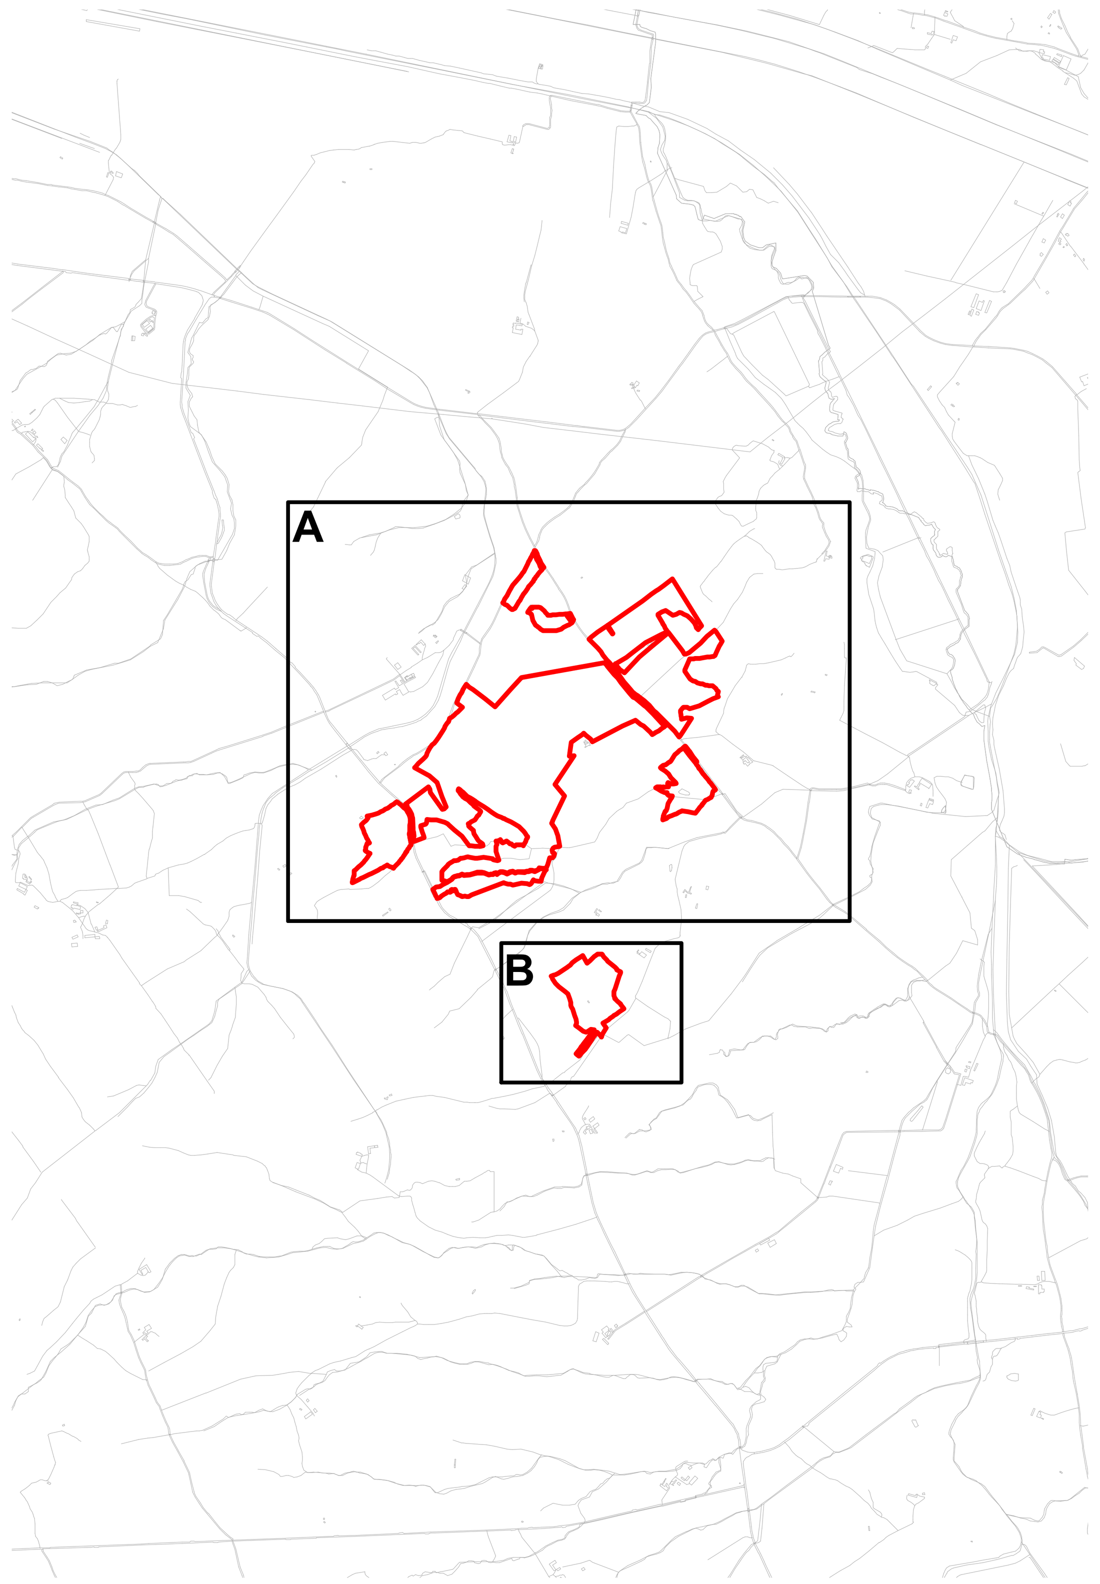

Impianto di irrigazione

- punti - diramazioni
- PEBD90
- PEBD110
- ala gocciolante
- spurghi e sfiati - testate

Pn piastra

- perimetro particelle compromesse
- strade interne
- recinzione

Progetto agricolo

oliveto superintensivo

- olea europea "oliana"

Progetto elettrico

- pannelli fotovoltaici
- cabina di raccolta
- cabina MT BT

Abaco della vegetazione
Progetto della mitigazione

Alberi

- *Ceratonia siliqua*
- *Quercus suber*
- *Quercus ilex*

Arbusti

- *Arbutus unedo*
- *Pistacia lentiscus*
- *Spartium junceum*
- *Myrtus communis*

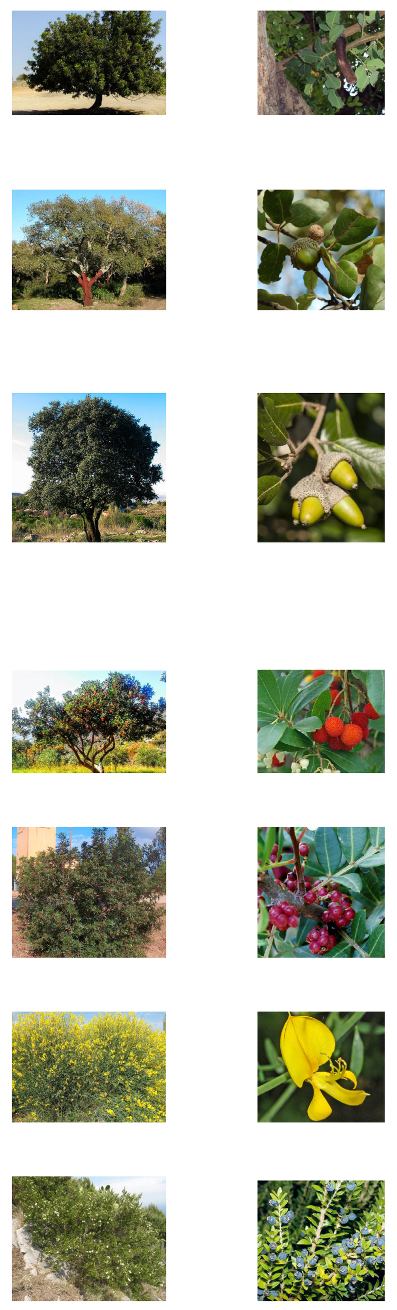

PROGETTO DELLA CENTRALE SOLARE
"SA MANDRA AGRISOLARE"
da 43,81 MWp - Guspini (SU)

M12 SISTEMA IMPIANTO DI IRRIGAZIONE
SCALA 1:3000

PROGETTO DEFINITIVO

Proponente
SKI11 S.r.l.
Via Caradosso 9, 20123 Milano

Investitore agricolo superintensivo
OXY CAPITAL ADVISOR S.R.L.
Via A. Bertani, 6 - 20154 (MI)

Progetto dell'inserimento paesaggistico e mitigazione
Progettista: Agr. Fabrizio Cembalo Sambiase, Arch. Alessandro Visalli
Coordinamento: Arch. Riccardo Festa
Collaboratori: Urb. Enrico Borrelli, Arch. Paola Ferraioli, Arch. Anna Manzo, Agr. Giuseppe Maria Massa, Agr. Francesco Palombo

Progettazione elettrica e civile
Progettista: Ing. Rolando Roberto, Ing. Giselle Roberto
Collaboratori: Ing. Marco Balzano, Ing. Simone Bonacini

Progettazione oliveto superintensivo
Progettista: Agr. Giuseppe Rutigliano

Consulenza geologia
Geol. Gaetano Ciccarelli

Consulenza archeologia
GEA Archeologia

Statkraft
OXY CAPITAL ADVISORS
OLIO DANTE
progetto verde studio di architettura del paesaggio
AEDES GROUP ENGINEERING
MARE RINNOVABILI

CEMBALO SAMBIASE SANSEVER FABRIZIO 2023.12.22 11:05:50
DOTTORE AGRONOMO FABRIZIO CEMBALO SAMBIASE SANSEV N.774 SEZ. A
Dott. Ing. ROLANDO ROBERTO ORDINE INGEGNERI ROMA n. A35440 settore a

	rev	descrizione	formato	elaborazione	controllo	approvazione
12 2023	00	Prima consegna	A1+	Enrico Borrelli	Alessandro Visalli	Fabrizio Cembalo Sambiase
	01					
	02					
	03					
	04					
	05					
	06					
	07					