


Inquadramento area di progetto e tracciato elettrodotto su CTR - D

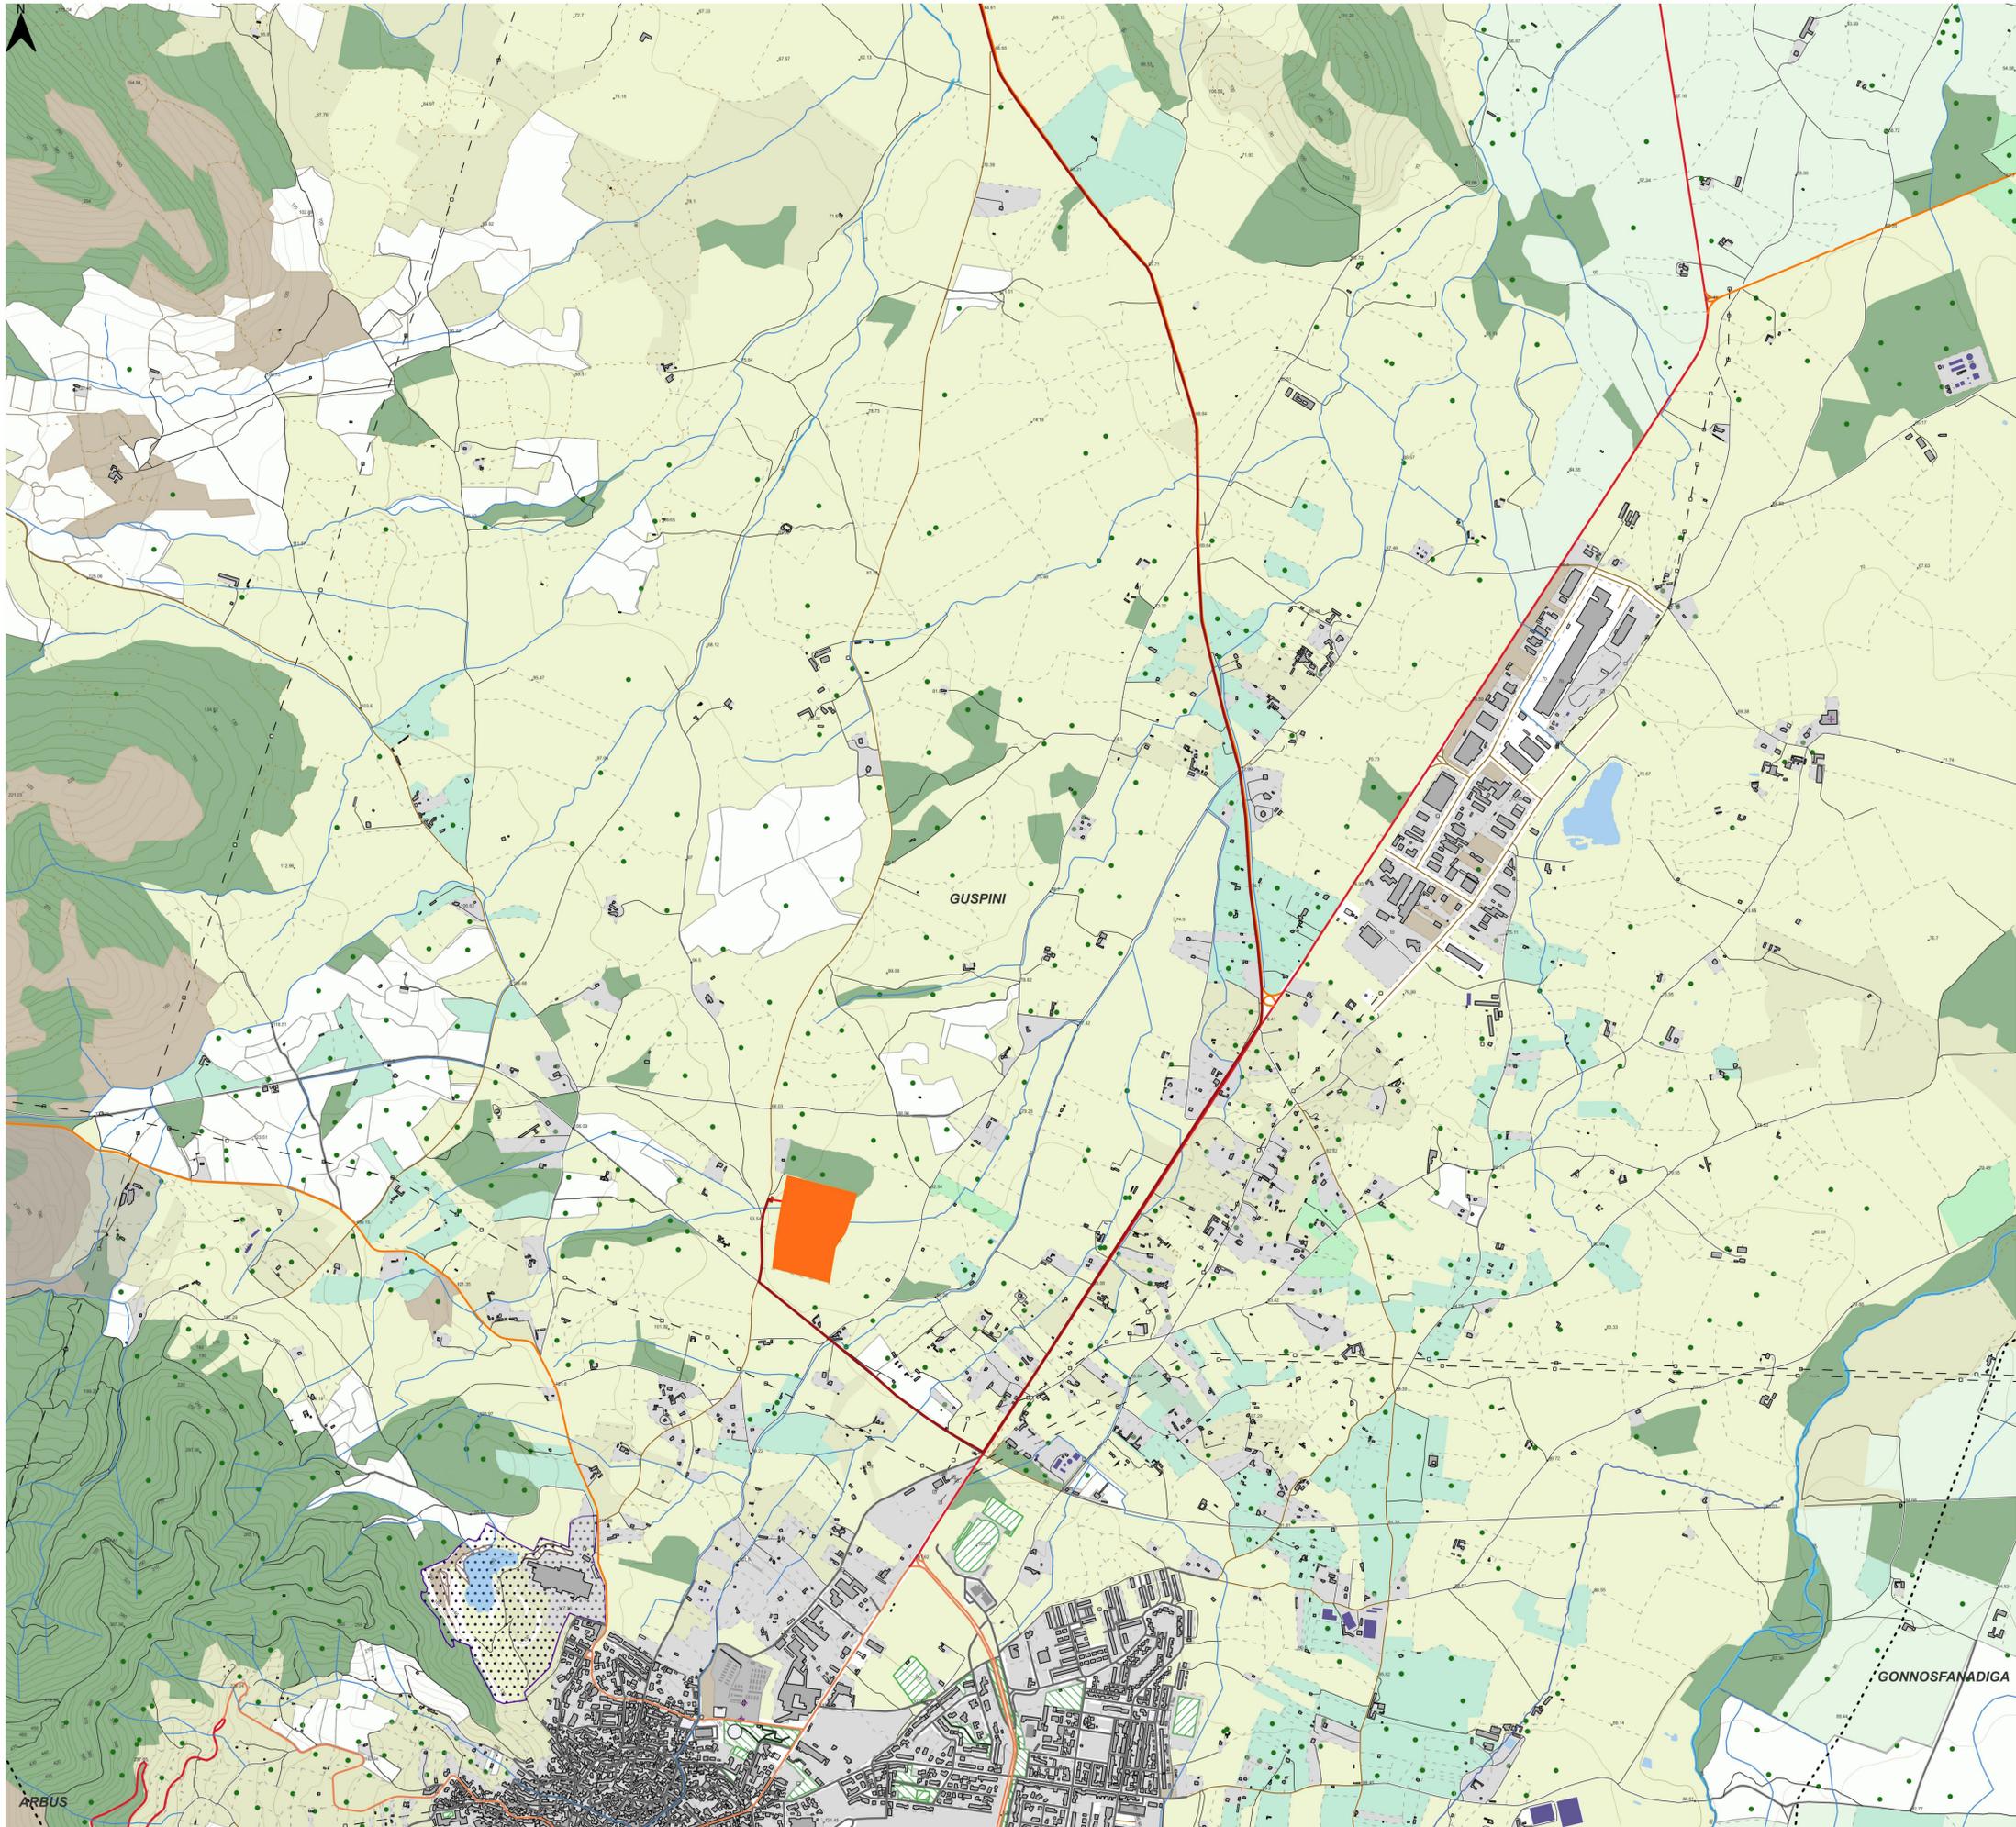

LEGENDA PROGETTO

- Perimetro delle particelle compromesse
- Area progetto

OPERE DI CONNESSIONE

- Cavidotto verso SE
- Stazione Elettrica
- Tracciato AT verso SE
- Stazione Utente

LEGENDA CTR

EDIFICI - COSTRUZIONI - ATTREZZATURE

- SIMBOLOGIA
- Chiesa
 - ELEMENTO COPERTURA
 - EDIFICIO MINORE INGOMBRO SUOLO
 - EDIFICIO INGOMBRO SUOLO
 - UNITA' INSEDIATIVA
 - AREA ATTREZZATA
 - ATTREZZATURA SPORTIVA
- RETE ELETTRICA
- NODO RETE ELETTRICA
 - TRATTO RETE ELETTRICA

IDROGRAFIA

- RETICOLO IDROGRAFICO
- TRATTA APPROVVIGIONAMENTO IDRICO
 - tratta di adduzione principale (o di adduzione regionale)
- INVASO
- AREA BAGNATA CORSO ACQUA

OPERE DI MIGLIORAMENTO FONDARIO

- MURO DIVISIONE
- MURO SOSTEGNO
- ELEMENTO DIVISORIO

OROGRAFIA

- PUNTO QUOTATO

CURVA LIVELLO

- Ausiliaria
- Direttrice
- Ordinaria, intermedia

SISTEMA INFRASTRUTTURALE

ELEMENTO STRADALE

- Strada extraurbana principale
- Strada extraurbana secondaria
- Strada locale
- Strada urbana di quartiere
- Strada urbana di scorrimento
- Viabilità mista secondaria
- AREA SCAVO DISCARICA

RETI TECNOLOGICHE - IMPIANTI

- AREA ESTRATTIVA
- MANUFATTO INDUSTRIALE

VEGETAZIONE

- ALBERO
- BOSCO
- PASCOLO INCOLTO

COLTURA AGRICOLA

- Altro
- Frutteti
- In aree non irrigue
- Orti
- Prati, erbai in genere e le marcite
- Uliveti
- Vigneti

FORMAZIONE PARTICOLARE

- Riparie

PROGETTO DELLA CENTRALE SOLARE
"SA MANDRA AGRISOLARE"
 da 43,81 Mwp - Guspini (SU)

T05d
 PROGETTO DEFINITIVO

INQUADRAMENTO AREA DI
 PROGETTO E TRACCIATO
 ELETTRDOTTO SU CTR - D
 SCALA 1:10.000



Statkraft Proponente
 SK111 S.R.L.
 Via Caradosso 9, 20123 Milano

OXY CAPITAL ADVISORS Investitore agricolo superintensivo
 OXY CAPITAL ADVISOR S.R.L.
 Via A. Bertini 6 - 20154 (MI)

progetto verde Progetto dell'insediamento paesaggistico e mitigazione
 Progettista: Agr. Fabrizio Cembalo Sambiasi - Arch. Alessandro Visalli
 Coordinamento: Arch. Riccardo Felista
 Collaboratori: Urb. Enrico Bonajoli, Arch. Paola Ferraioli, Arch. Anna Manzo, Arch. Ilaria Garzillo
 Agr. Giuseppe Maria Massa, Agr. Francesco Palombo

AEDES GROUP Progettazione elettrica e civile
 Progettista: Ing. Rolando Roberto, Ing. Giselle Roberto
 Collaboratori: Ing. Marco Battista, Ing. Simone Bonacini

MARE RINNOVABILI Progettazione oliveto superintensivo
 Progettista: Agr. Giuseppe Cembalo Sambiasi

Consulenza geologica Consulenza archeologica
 Geol. Gaetano Cicciocioppo - Geol. Arch. Paola Ferraioli

ING. ROLANDO ROBERTO Ordine Ingegneri Sicilia - n. 35448

rev.	descrizione	formato	elaborazione	controllo	approvazione
00	Prima consegna	A1	Paola Ferraioli	Alessandro Visalli	Fabrizio Cembalo Sambiasi
01					
02					
03					
04					
05					
06					
07					

12 | 2023

Fonte: Sardegna Geoportale