


Stato dei luoghi

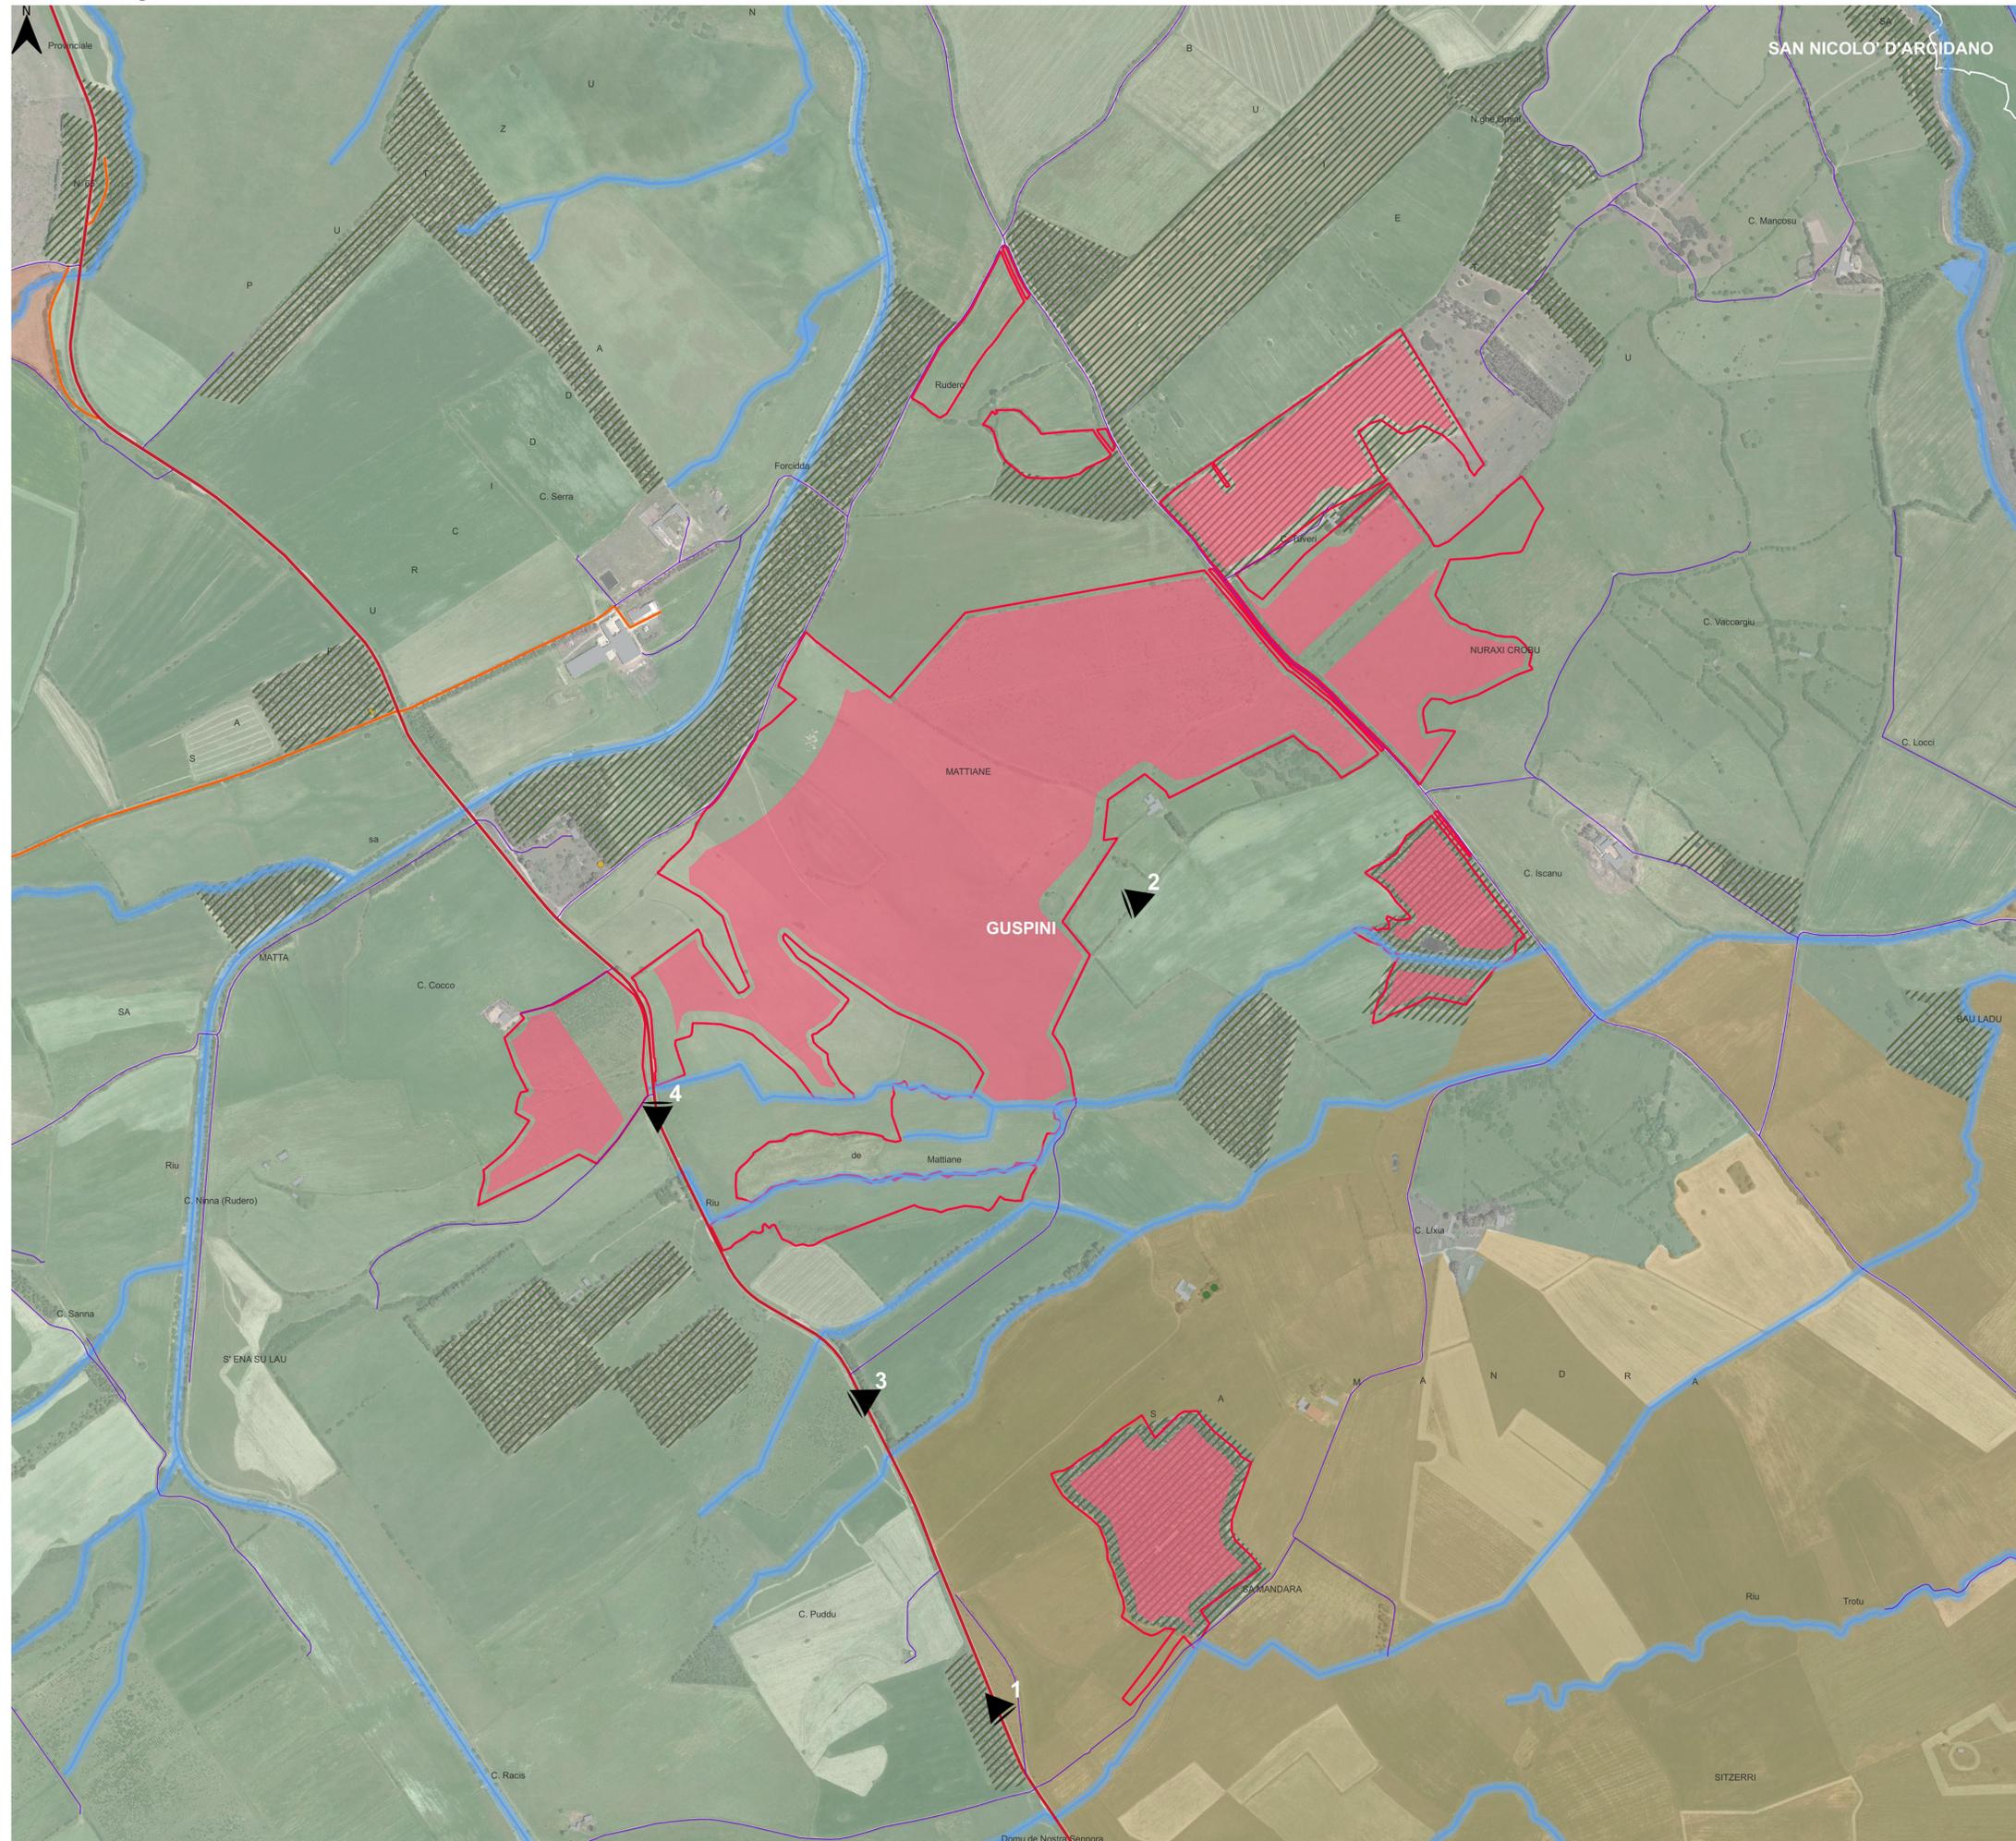

1 - Strada provinciale SP65



2 - Nuraghe



3 - Eucalipteto



4 - Rete elettrica e fascia dei 150m



- Legenda progetto**
- Perimetro delle particelle compromesse
 - Area progetto
- Opere di connessione**
- Cavidotto verso SE
 - Stazione Elettrica
 - Tracciato AT verso SE
 - Stazione Utente
- Viabilità, mobilità e trasporti**
- Strada extraurbana secondaria
 - Strada locale
 - Strada non asfaltate
- Idrografia**
- Reticolo idrografico
 - Invaso
- Vegetazione**
- Bosco
 - Coltura agricola
 - In aree non irrigue
 - Prati, erbai in genere e le marcite
 - Risaie
 - Albero
- Reti di sottoservizi**
- Nodo rete elettrica

PROGETTO DELLA CENTRALE SOLARE
"SA MANDRA AGRISOLARE"
 da 43,81 Mwp - Guspini (SU)



T08
 PROGETTO DEFINITIVO

STATO DEI LUOGHI
 SCALA 1:5.000



Statkraft

OXY CAPITAL ADVISORS

progetto verde
studio di architettura del paesaggio

AEDES GROUP
ENGINEERING

MARE RINNOVABILI

Proponente
 SKI11 S.r.l.
 Via Caradosso 9, 20123 Milano

Investitore agricolo superintensivo
 OXY CAPITAL ADVISORS S.R.L.
 Via A. Bertini 6, 20154 (MI)

Progetto dell'riserimento paesaggistico e mitigazione
 Progettista: Agr. Filadelfo Bimbalà; Supervisore: Arch. Alessandro Visalli
 Coordinamento: Arch. Riccardo Felta
 Collaboratori: Urb. Enrico Bonelli, Arch. Paola Ferraioni, Arch. Anna Manzo, Arch. Ilaria Garzillo
 Agr. Giuseppe Maria Massa, Agr. Francesco Palombo

Progettazione elettrica e civile
 Progettista: Ing. Rolando Roberto, Ing. Giselle Roberto
 Collaboratori: Ing. Marco Bellaroc, Ing. Simone Bonacini

Progettazione civico superintensivo
 Progettista: Agr. Giuseppe Bimbalà

Consulenza geologica e specialista archeologia
 Geol. Gaetano Cicciulli, Geol. Archeologia

| rev | descrizione | formato | elaborazione | controllo | approvazione |
|-----|-------------|---------|----------------|-----------|--|
| 12 | 2023 | 00 | Prima consegna | A1 | Paola Ferraioni, Alessandro Visalli, Fabrizio Cembalo Sambiasi |
| | | 01 | | | |
| | | 02 | | | |
| | | 03 | | | |
| | | 04 | | | |
| | | 05 | | | |
| | | 06 | | | |
| | | 07 | | | |