

Rilievo fotografico




Legenda progetto
 □ Perimetro delle particelle compromesse
 ■ Area progetto
Coni ottici
 ▲

PROGETTO DELLA CENTRALE SOLARE
"SA MANDRA AGRISOLARE"
 da 43,81 MWp - Guspini (SU)



T14 RILIEVO FOTOGRAFICO
 PROGETTO DEFINITIVO SCALA 1:5.000

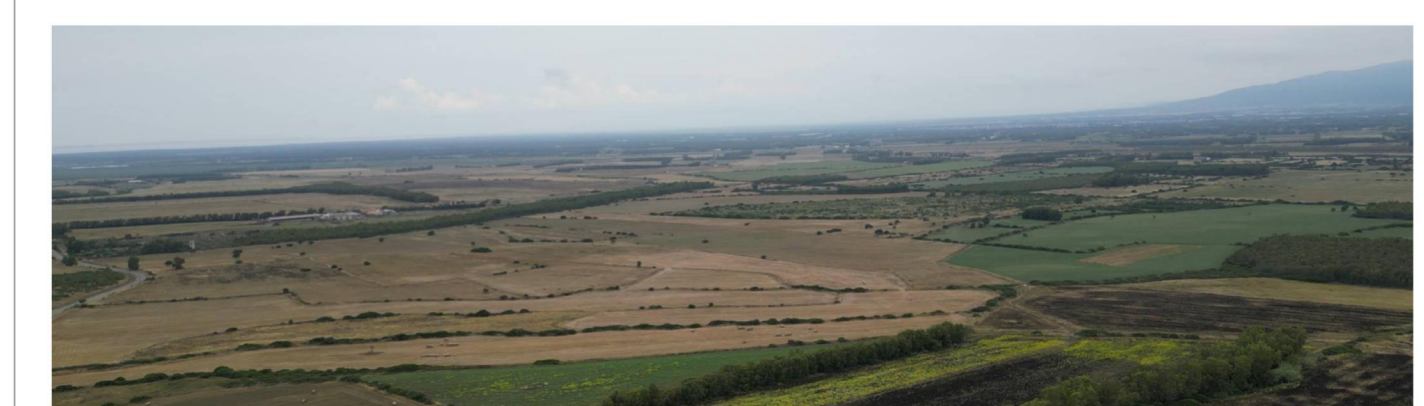

Statkraft Proponente
 SKI11 S.r.l.
 Via Caradosso 9, 20123 Milano

OXY CAPITAL ADVISORS Investitore agricolo superintensivo
 OXY CAPITAL ADVISOR S.R.L.
 Via A. Bertini, 6 - 20154 (MI)

progetto verde Progetto dell'inserimento paesaggistico e mitigazione
 Progettista: Agr. Fabrizio Cembalo Sambiase Arch. Alessandro Visalli
 Coordinamento: Arch. Riccardo Falga
 Collaboratori: Urb. Enrico Bionelli, Arch. Paola Ferraioli, Arch. Anna Manzo, Arch. Ilaria Garzillo
 Agr. Giuseppe Maria Massa, Agr. Francesco Palombo

AEDES GROUP Progettazione elettrica e civile
 INGEGNERIA
 Progettista: Ing. Rolando Roberto, Ing. Giselle Roberto
 Collaboratori: Ing. Marco Bellizzi, Ing. Simone Bonacini

MARE RINNOVABILI Progettazione civile superintensivo
 INGEGNERIA
 Progettista: Agr. Giuseppe Cembalo Sambiase

Consulenza geologia Geol. Gaetano Ciccocioppo
 Consulenza archeologia GEA Archeologia

ROLANDO ROBERTO
 INGEGNERIA
 N. 35440
 NAPOLI

rev	descrizione	formato	elaborazione	controllo	approvazione
00	Prima consegna	A1+	Paola Ferraioli	Alessandro Visalli	Fabrizio Cembalo Sambiase
01					
02					
03					
04					
05					
06					
07					