




VISTA 1



VISTA 2



VISTA 3

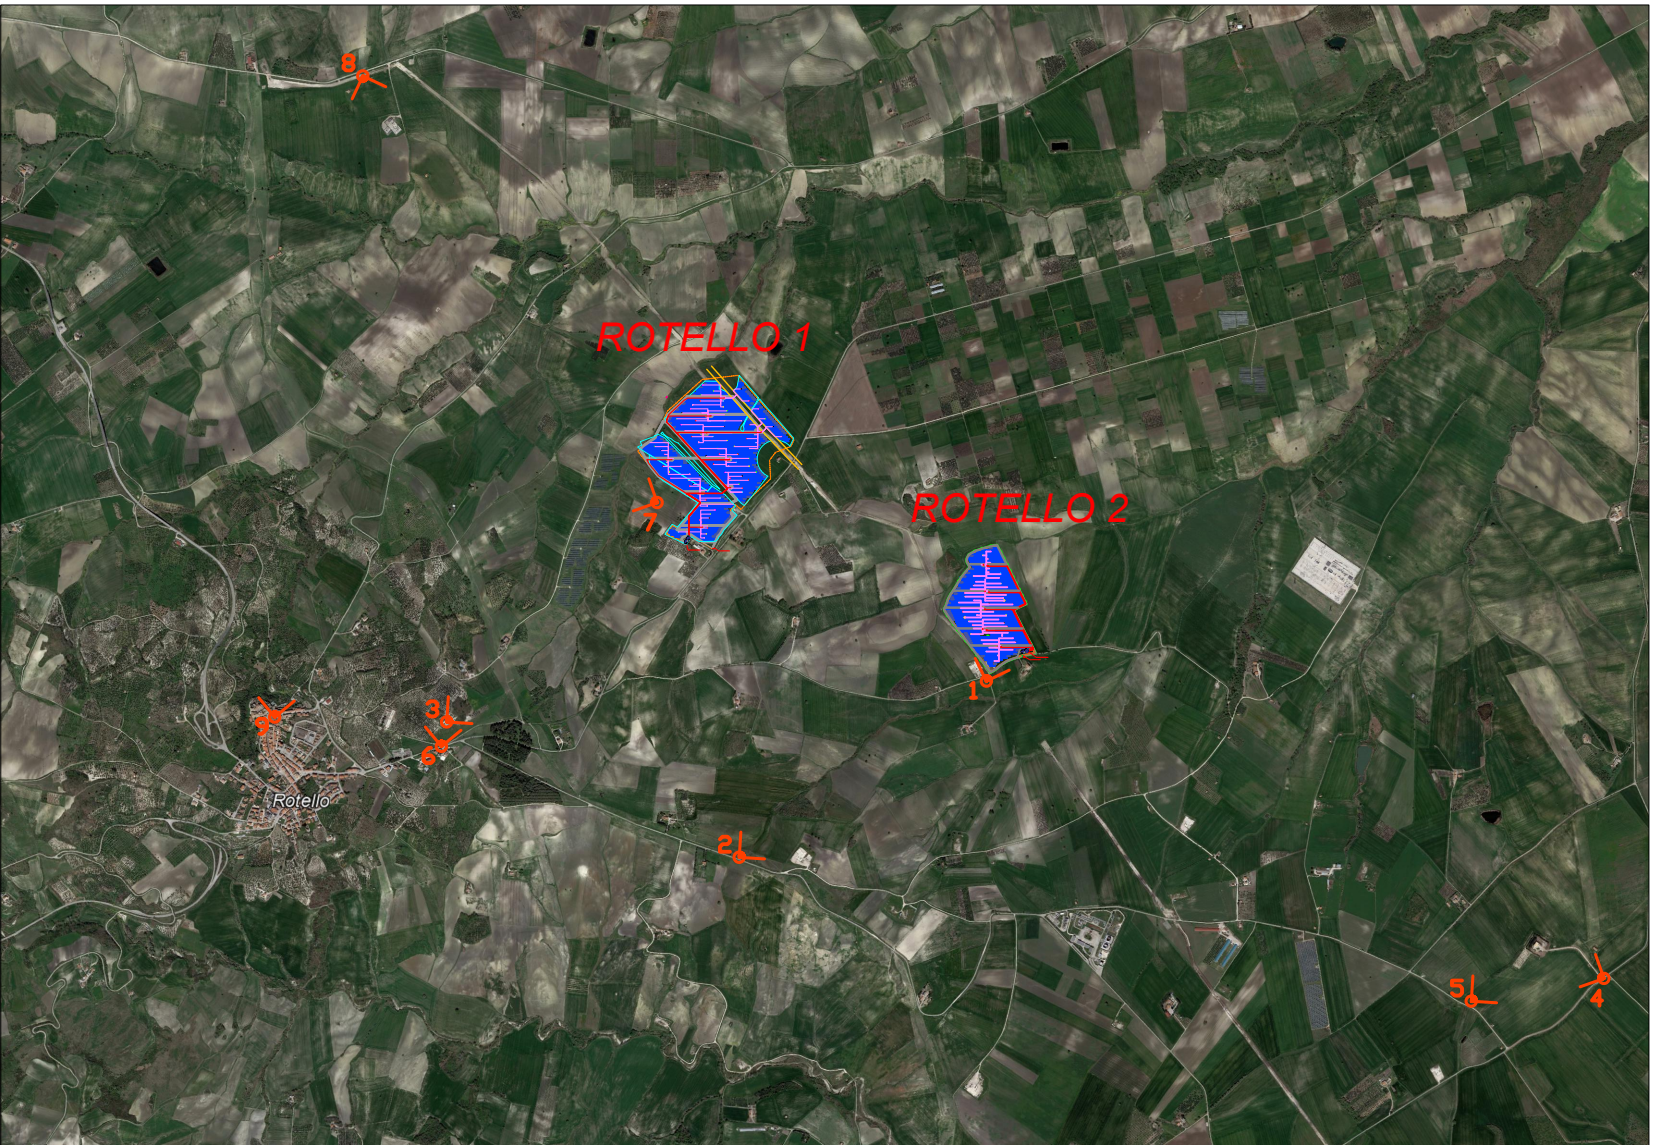

LEGENDA
Area impianto fotovoltaico
Punti di vista



VISTA 4



VISTA 5



VISTA 6



VISTA 7



VISTA 8



VISTA 9

--	--	