
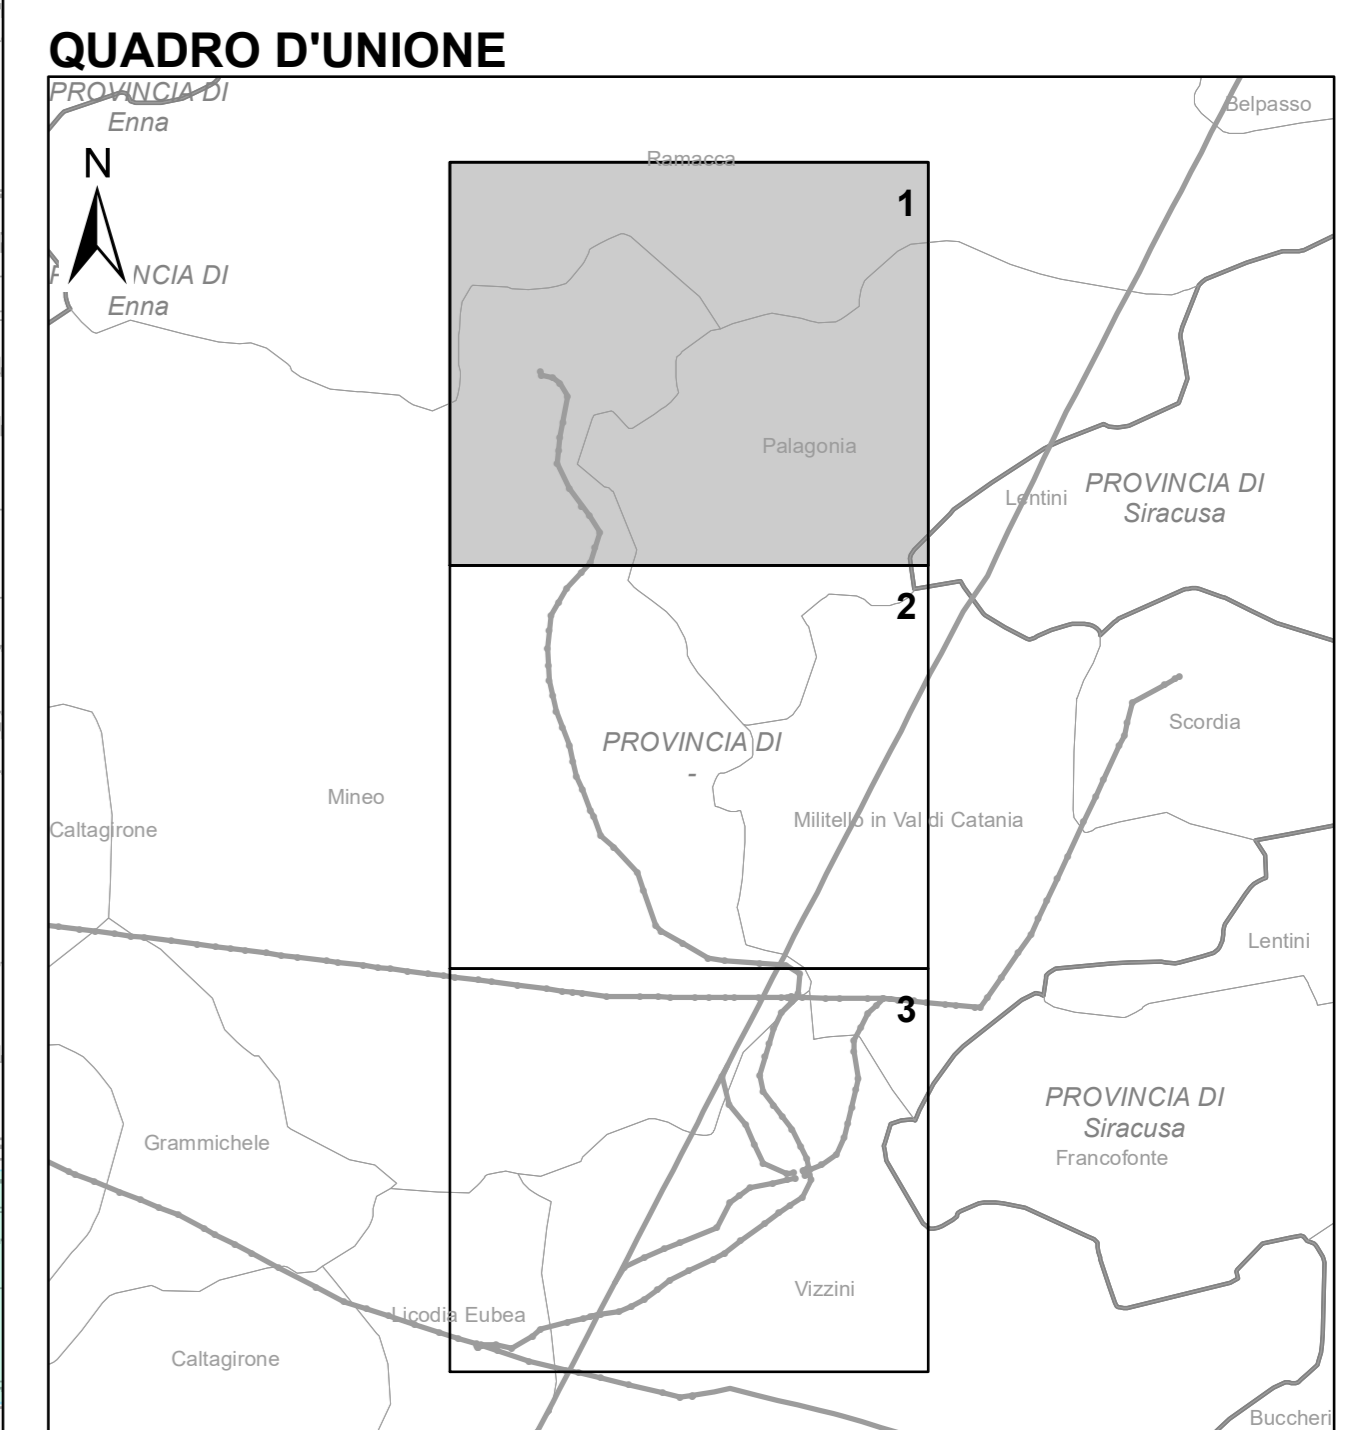


- LEGENDA**
- Opere realizzate**
- Elettrodotti 380 kV
 - Sostegni 380 kV
 - Elettrodotti 150 kV
 - Sostegni 150 kV
 - Sostegni VNL
 - SE Vizzini
- Opere esistenti**
- Elettrodotti
 - ××× Elettrodotti da demolire
 - Sostegni
 - SE/CP/PT
- Opere da realizzare**
- Elettrodotti 150 kV
 - Sostegni 150 kV
 - Sostegni VNL 150 kV
 - Elettrodotti VL 150 kV
 - Sostegni VL 150 kV
- Confini comunali
- - - Confini provinciali

N.B. Il sostegno rappresentato nella Tavola è da intendersi come un simbolo necessario solamente all'individuazione del centro picchetto, non rappresenta pertanto l'effettiva area in ingombro.

- BENI CULTURALI - ART 10 D. Lgs. N° 42/04**
- Vincoli Archeologici art.10 D.lgs. 42/04
- BENI PAESAGGISTICI - ART 134 D. Lgs. N° 42/04**
- IMMOBILI ED AREE DI NOTEVOLE INTERESSE PUBBLICO - ART. 136**
- aree tutelate - art.136, D.lgs.42/04
- AREE TUTELATE PER LEGGE - ART. 142**
- aree fiumi 150m - art.142, lett. c, D.lgs.42/04
 - aree boscate - art.142, lett. g, D.lgs.42/04
 - aree di interesse archeologico-art.142, lett. m, D.lgs.42/04
- BENI TUTELATI DAI PIANI - ART 134 co.c**
- aree tutelate - art.134, lett. c, D.lgs. 42/04
- Riferimento: <https://www.sitr.regione.sicilia.it>

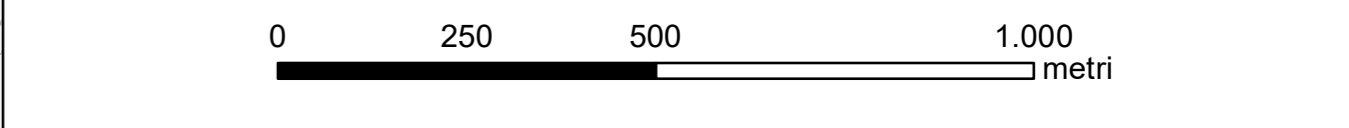

00		16/10/2023	Prima emissione	CESI S.p.A.	5. Firmat SVP-SALACS	6. Firmat SVP-SALACS
01					ELABORATO	APPROVATO
CODIFICA DELL'ELABORATO						
CEST		DEGR11010B3005209		Terna Fluote Italia		
PROGETTO		TITOLO				
RICAMATO DAL DDC: TERNA		NUOVA SE 380/150 KV DI VIZZINI CON RACCORDI AEREI 380/150 KV ALLA RTN ED OPERE CONNESSE				
CLASSIFICAZ. DI SICUREZZA		VINCOLI PAESAGGISTICI				
NOME DEL FILE		SCALA CAD	FORMATO	SCALA	FOLIO	
DEGR11010B3005209_1.pdf			A0	1:10.000	Foglio 1 di 3	

Questo documento contiene informazioni di proprietà Terna Rete Italia S.p.A. e deve essere utilizzato esclusivamente dai destinatari in possesso di una licenza per la quale è stato ricevuto. È vietata qualsiasi forma di riproduzione o divulgazione senza l'esplicito consenso di Terna Rete Italia S.p.A. The document contains information of property of Terna Rete Italia S.p.A. and it must be used exclusively by the addressees in possession of a license. It is forbidden to reproduce or disseminate without the explicit permission of Terna Rete Italia S.p.A. a product.