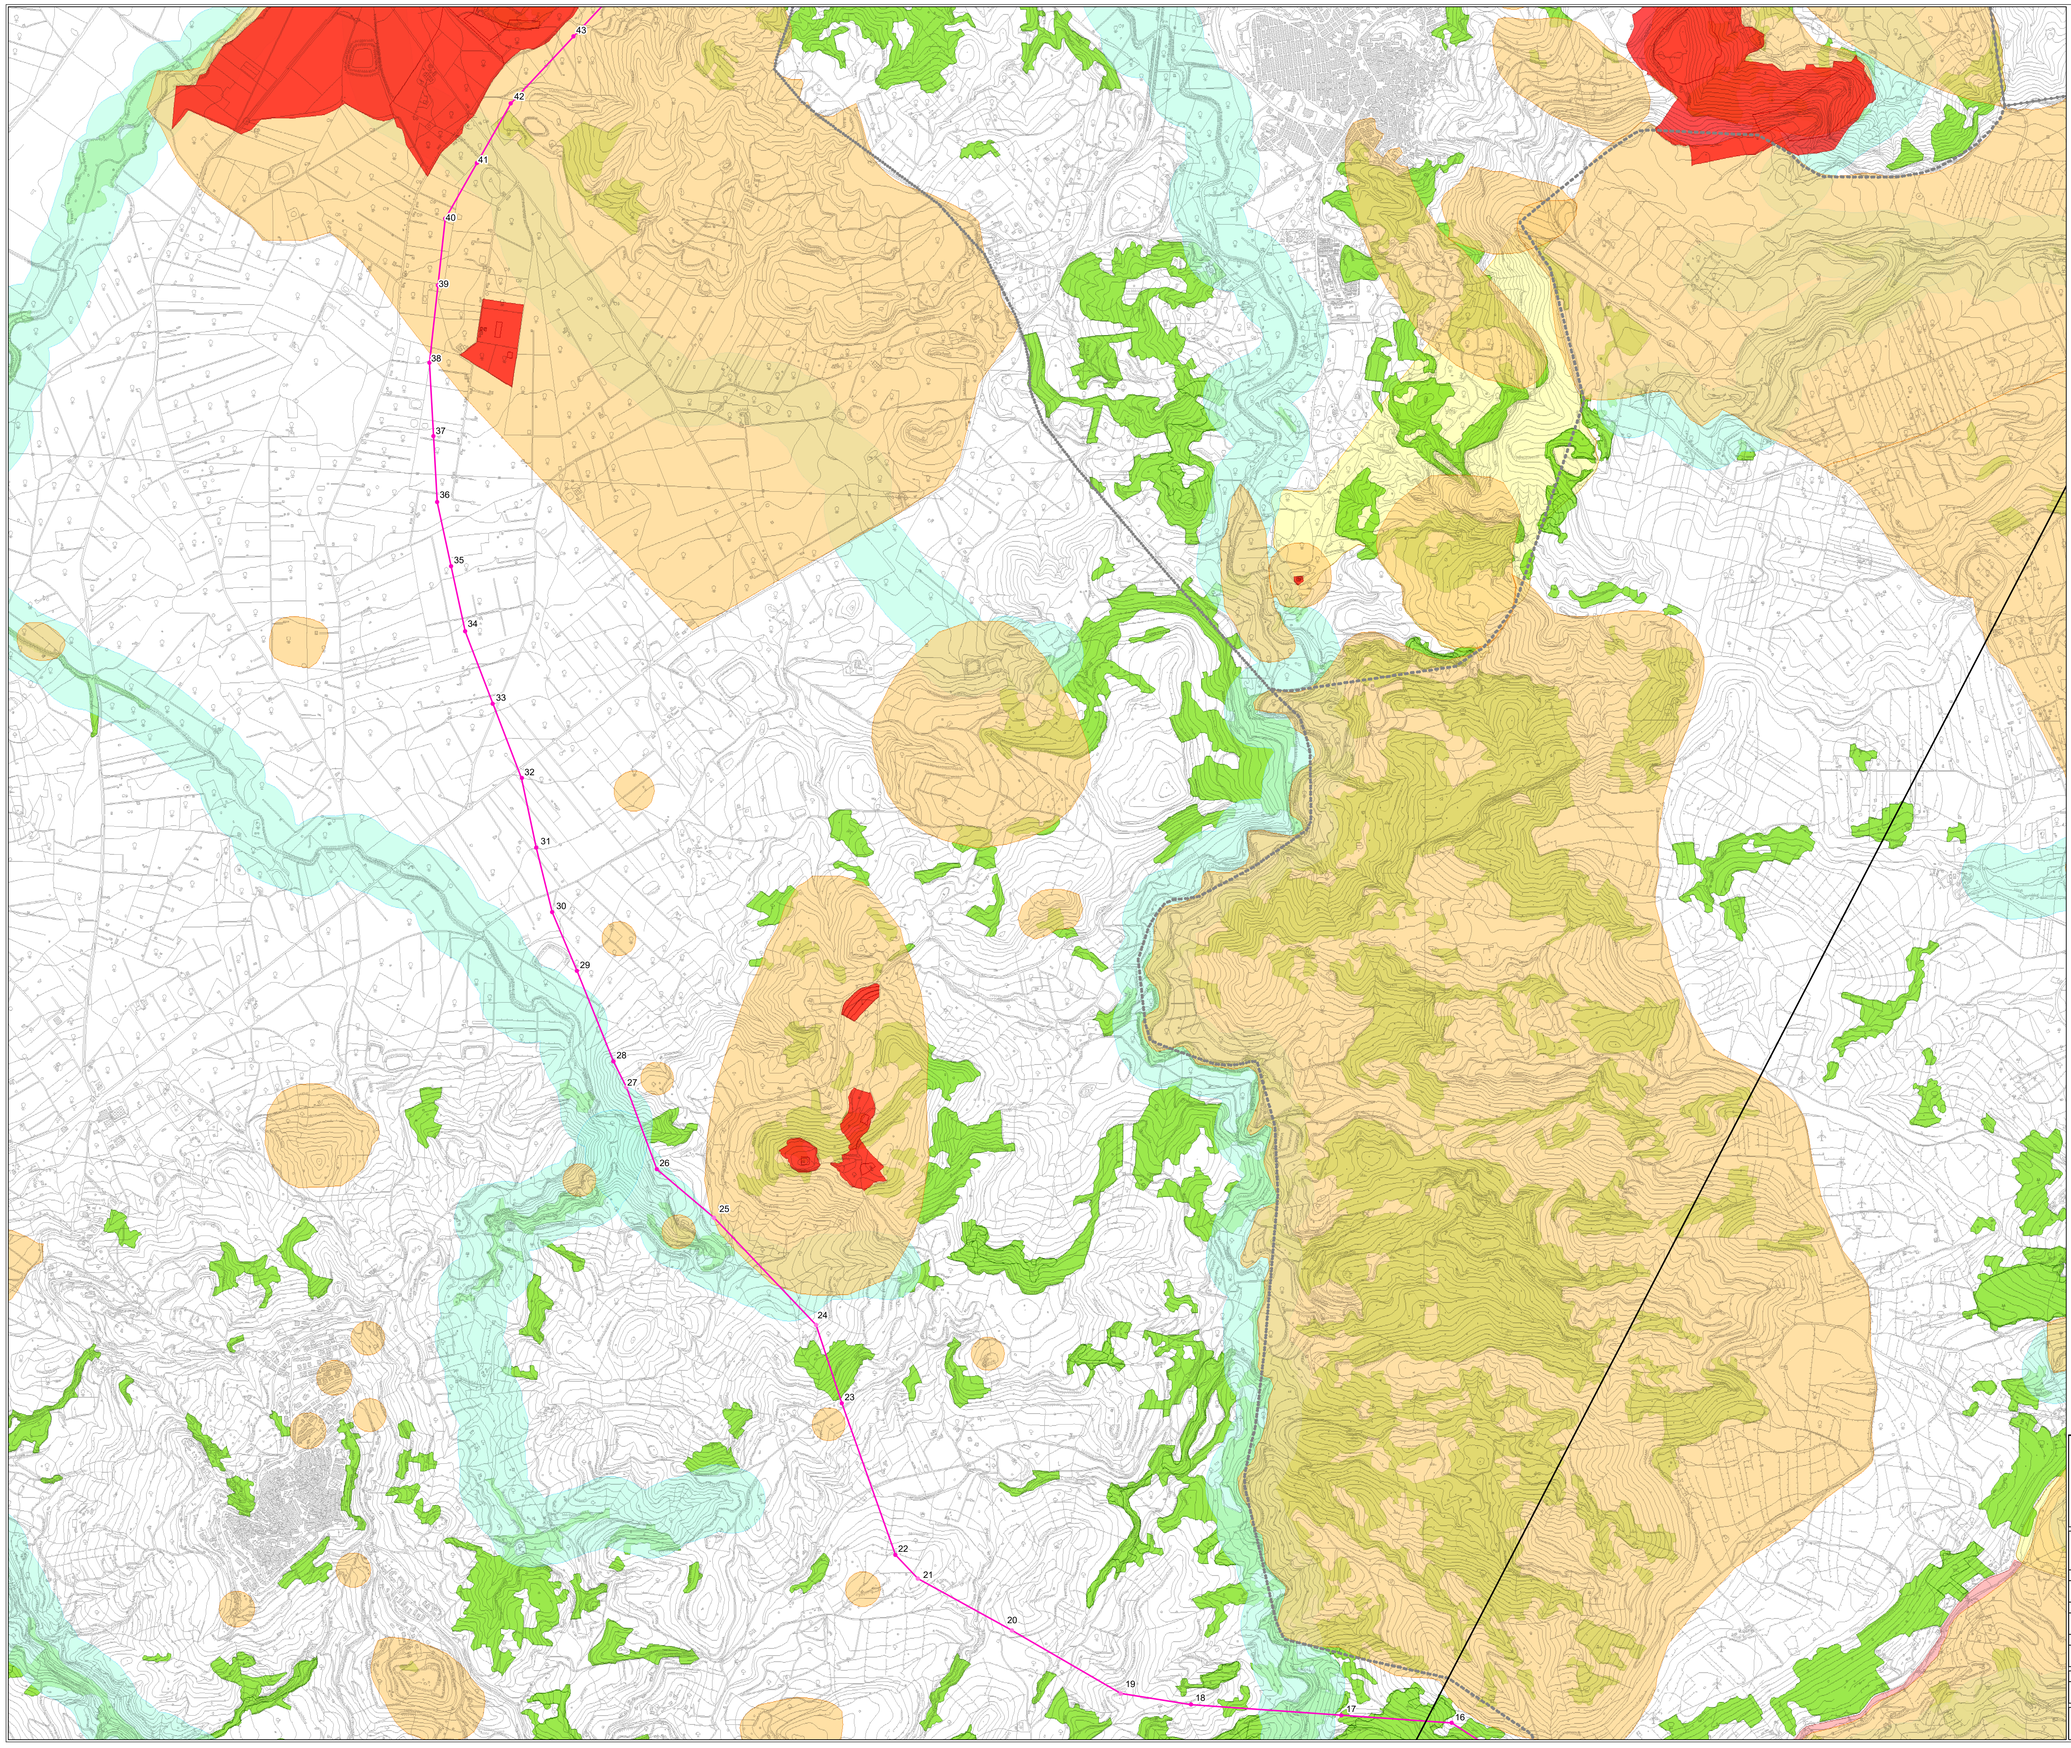

LEGENDA

Opere realizzate

- Elettrodotti 380 kV
- Sostegni 380 kV
- Elettrodotti 150 kV
- Sostegni 150 kV
- Sostegni VNL
- SE Vizzini

Opere esistenti

- Elettrodotti
- Elettrodotti da demolire
- Sostegni
- SE/CP/PT

Opere da realizzare

- Elettrodotti 150 kV
- Sostegni 150 kV
- Sostegni VNL150 kV
- Elettrodotti VL 150 kV
- Sostegni VL 150 kV

- Confini comunali
- Confini provinciali

N.B. Il sostegno rappresentato nella Tavola è da intendersi come un simbolo necessario solamente all'individuazione del centro picchetto; non rappresenta pertanto l'effettiva area in ingombro.

BENI CULTURALI - ART 10 D. Lgs. N° 42/04

- Vincoli Archeologici art.10 D.lgs. 42/04

BENI PAESAGGISTICI - ART 134 D. Lgs. N° 42/04

IMMOBILI ED AREE DI NOTEVOLE INTERESSE PUBBLICO - ART. 136

- aree tutelate - art.136, D.lgs.42/04

AREE TUTELATE PER LEGGE - ART. 142

- aree fiumi 150m.- art.142, lett. c, D.lgs.42/04
- aree boscate - art.142, lett. g, D.lgs.42/04
- aree di interesse archeologico-art.142, lett. m, D.lgs.42/04

BENI TUTELATI DAI PIANI - ART 134 co.c

- aree tutelate - art.134, lett. c, D.lgs. 42/04

Riferimento: https://www.sitr.regione.sicilia.it

Firmato digitalmente
da: Giuseppe Paolo
Michele Stigliano
Data: 21/11/2023
18:51:02

0 250 500 1.000 metri

QUADRO D'UNIONE

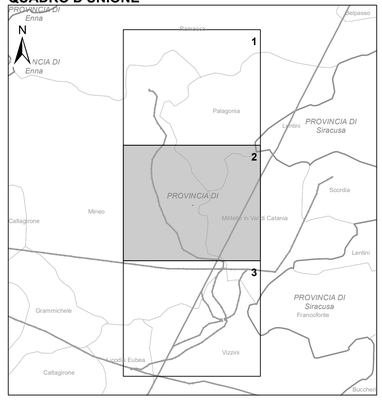

N.	DATA	DESCRIZIONE	ELABORATO	VERIFICATO	APPROVATO
00	16/10/2023	Prima emissione	CESI S.p.A.	S. Fedeli SVP-SA-SACS	A. Servajean SVP-SA-SACS

REVISIONI

CESI

Terna Rete Italia — TERNA GROUP

CODIFICA DELL'ELABORATO: **DEGR11010B3005209**

PROGETTO

TITOLO

RICAVATO DAL DOC. TERNA

CLASSIFICAZ. DI SICUREZZA

NUOVA SE 380/150 kV DI VIZZINI CON RACCORDI AEREI 380/150 kV ALLA RTN ED OPERE CONNESSE

VINCOLI PAESAGGISTICI

NOME DEL FILE	SCALA CAD	FORMATO	SCALA	FOGLIO
DEGR11010B3005209_2.pdf	-	A0	1:10.000	Foglio 2 di 3

Questo documento contiene informazioni di proprietà Terna Rete Italia SpA e deve essere utilizzato esclusivamente dal destinatario in relazione alle finalità per le quali è stato ricevuto. È vietata qualsiasi forma di riproduzione o divulgazione senza l'esplicito consenso di Terna Rete Italia SpA.

This document contains information proprietary to Terna Rete Italia S.p.A. and it will have to be used exclusively for the purposes for which it has been furnished. Whichever shape of spreading or reproduction without the written permission of Terna Rete Italia S.p.A. is prohibit.

CIMIT-0 ISO 9001