

Localizzazione geografica impianto





WGS84: LAT: 37° 26' 4.97" N LONG: 14° 16' 13.06" E

LEGENDA

- Confini comunali
- Recinzione Impianto
- Ingresso Impianto
- Ingresso Manutenzione
- Cabina di Centrale
- Cabina di Sottocampo
- Viabilità interna impianto
- Moduli fotovoltaici
- Mitigazione
- Cavidotto Interrato 36 kV
- Cavidotto Interrato 33 kV
- Cavi RS485
- Cavi ottici
- Cavi BT
- Cabina Utente per la consegna
- Futura SE Tema

QUADRO D'UNIONE

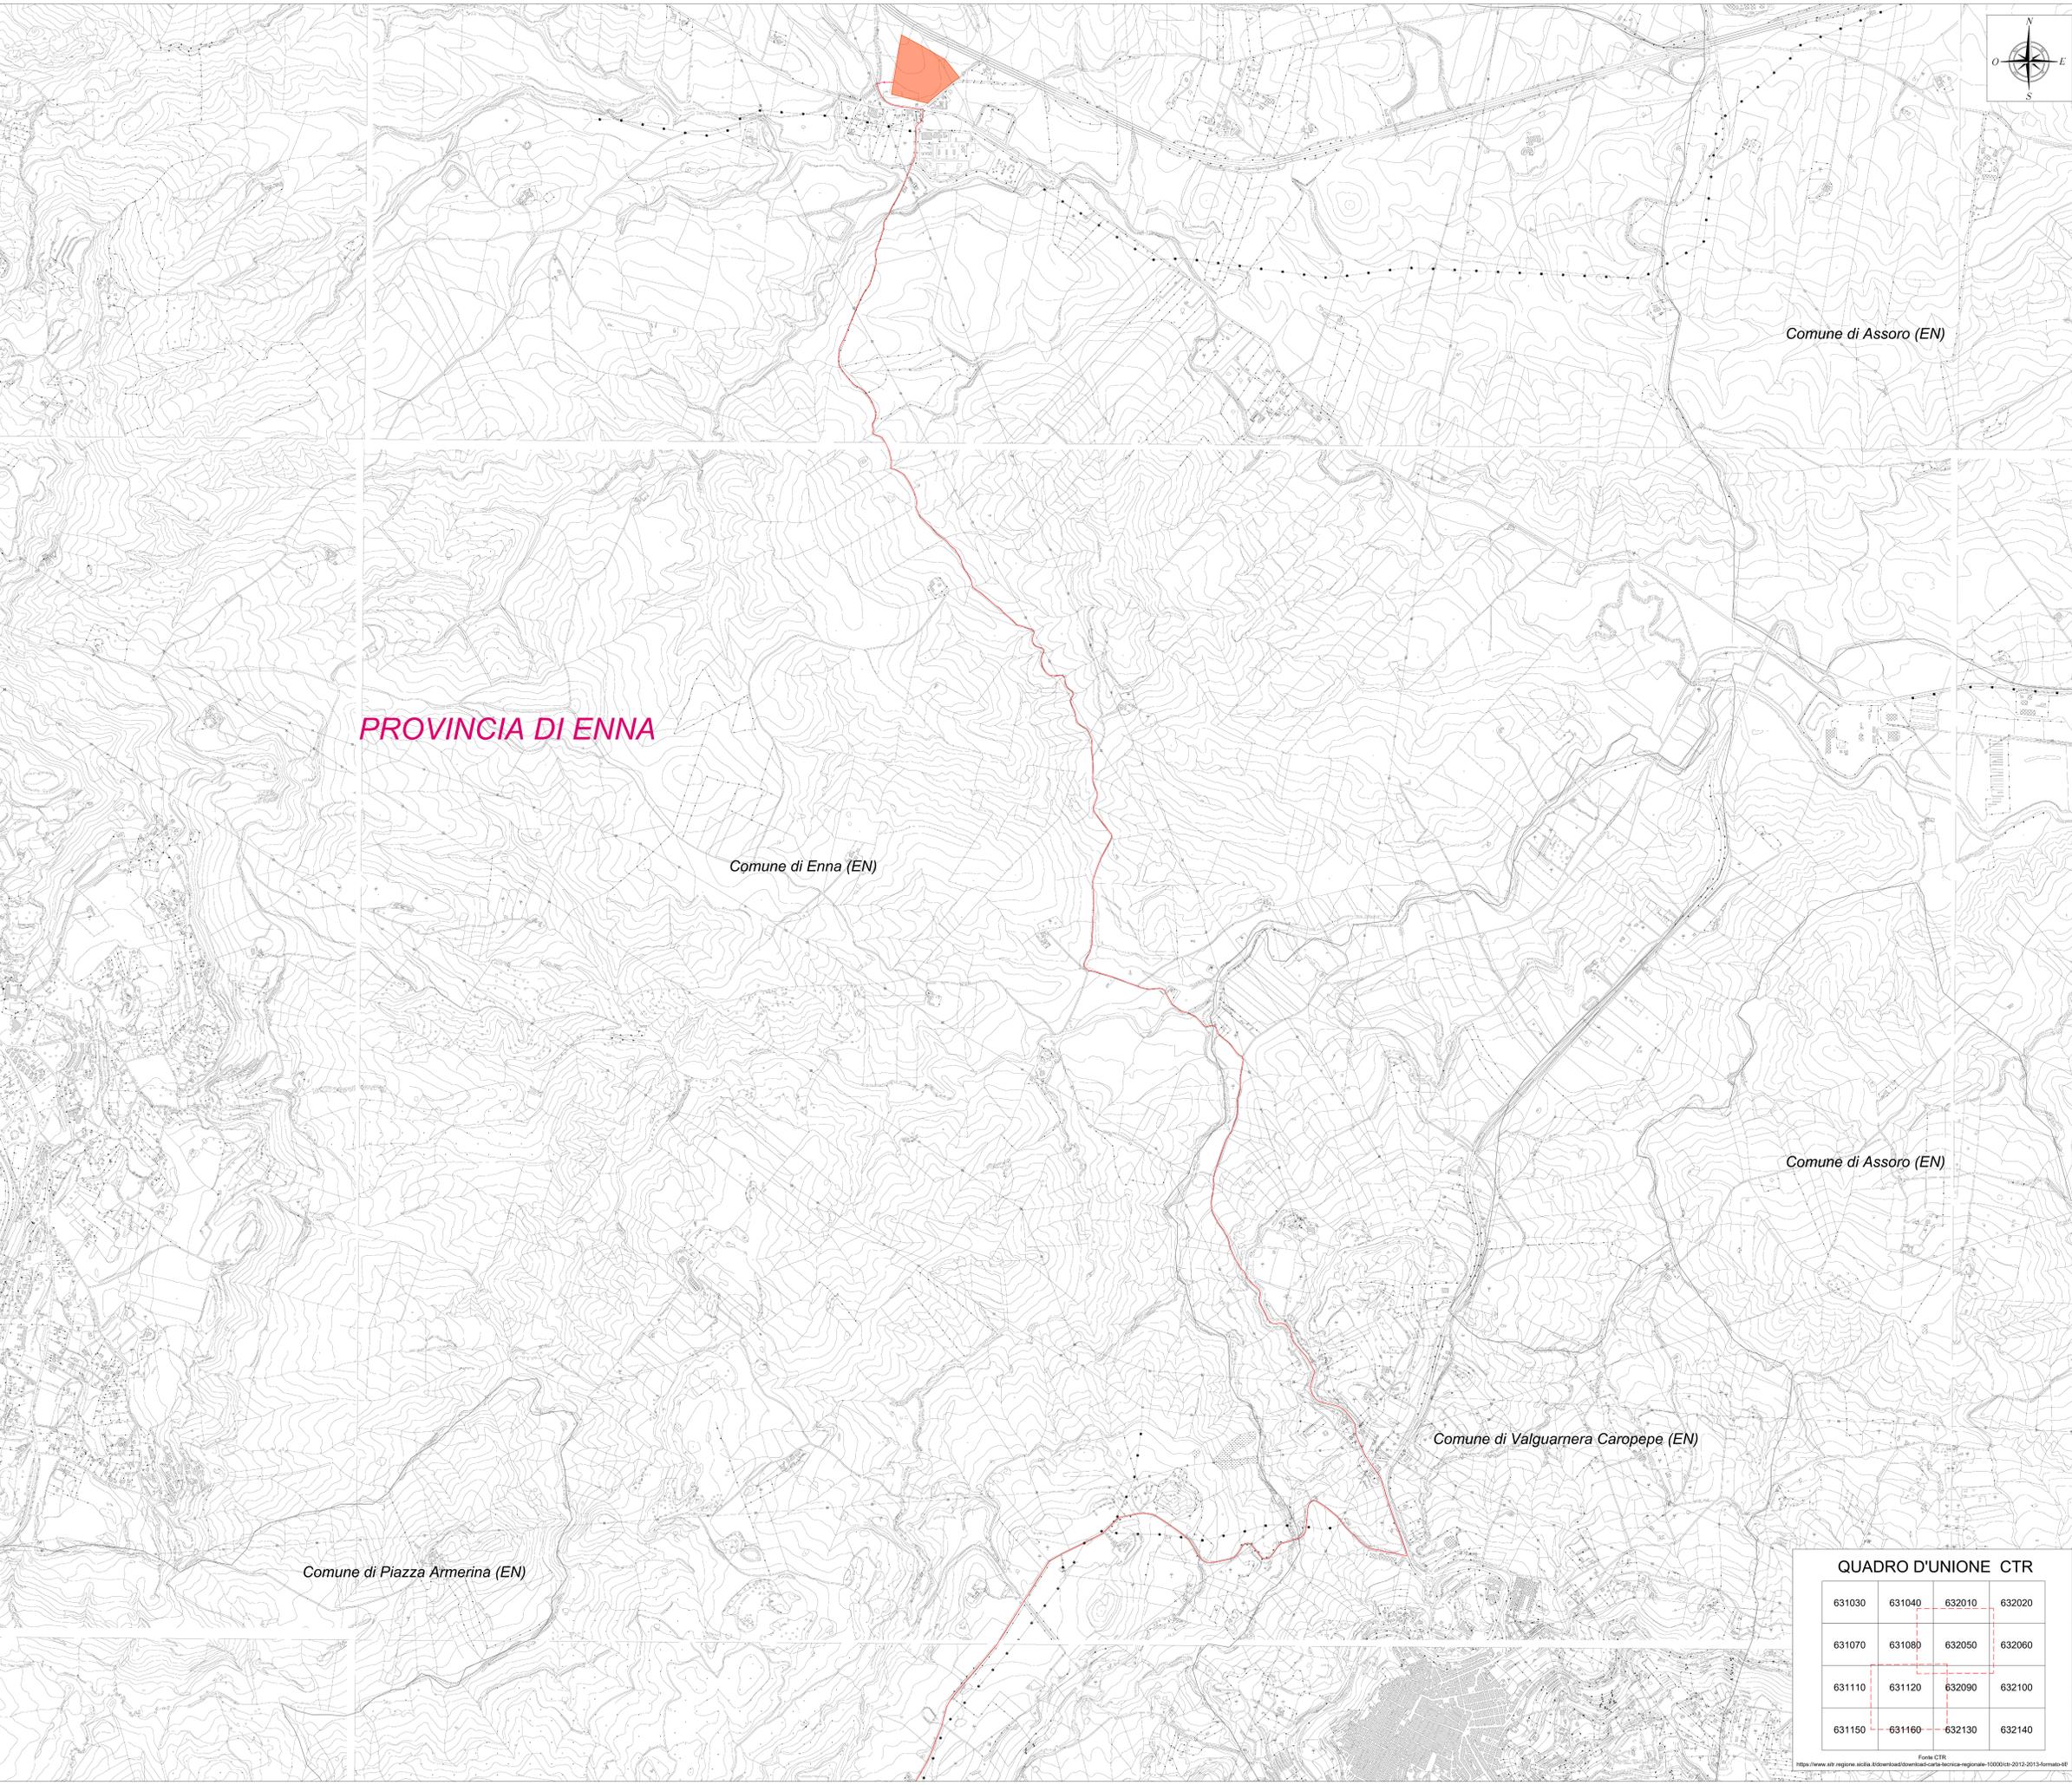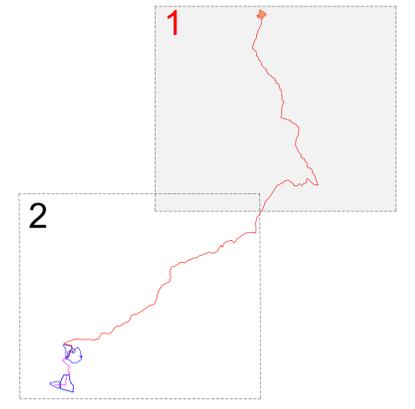

PROVINCIA DI ENNA

Comune di Enna (EN)

Comune di Assoro (EN)

Comune di Assoro (EN)

Comune di Valguarnera Caropepe (EN)

Comune di Piazza Armerina (EN)

QUADRO D'UNIONE CTR

631030	631040	632010	632020
631070	631080	632050	632060
631110	631120	632090	632100
631150	631160	632130	632140

REGIONE SICILIA
Libero Consorzio Comunale di Enna
COMUNE DI PIAZZA ARMERINA



01	EMISSIONE PER ENTI ESTERNI	22/12/23	PERINZI F.	BELOFIO G. DI MARI C.
02	EMISSIONE PER COMMENTI	07/12/23	PERINZI F.	BELOFIO G. DI MARI C.
REV.	DESCRIZIONE	DATA	REDATTO	CONTROL. APPROV.

Comititante:
DS ITALIA 9 S.R.L.

Via del Palatino, 112 - 00186, ROMA (RM)
Partita IVA: 16380491007 - P.E.C. dsitalia9@legalmail.it

Progettista:
Antex Group

Via Jorica, 16 - Loc. Belvedere - 96100 Siracusa (SR) Tel. 0931 1563409
web: www.antexgroup.it e-mail: info@antexgroup.it

Progetto:
IMPIANTO AGRIVOLTAICO "PIAZZA ARMERINA"

Progettato da:
Dott. Ing. Antonino Spagnolo
Ordine degli Ingegneri della Provincia di Catania n° 6105 sez. A

Titolo:
Inquadramento Impianto su CTR

Scala: 1:10.000 Nome file: C22006505-PD-PL-03-01 Allegato: 1/2 Formato: A0 Data: DEFINITIVO

Fonte CTR: <https://www.sir.regione.sicilia.it/download/downloadcarta-tecnica-regionale-100000ch-2012-2013-formato-81>

Localizzazione geografica impianto




WGS84: LAT: 37° 26' 4.97" N LONG: 14° 16' 13.06" E

LEGENDA

- Confini comunali
- ▭ Recinzione Impianto
- 🚶 Ingresso Impianto
- 🔧 Ingresso Manutenzione
- 🏠 Cabina di Centrale
- 🏠 Cabina di Sottocampo
- Viabilità interna impianto
- ▭ Moduli fotovoltaici
- Mitigazione
- Cavidotto Interrato 36 kV
- Cavidotto Interrato 33 kV
- Cavi RS485
- Cavi ottici
- Cavi BT
- 🏠 Cabina Utente per la consegna
- 🏠 Futura SE Tema

QUADRO D'UNIONE

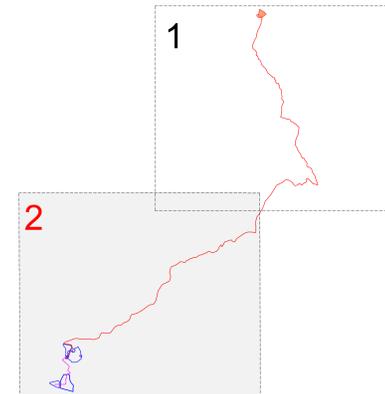

PROVINCIA DI ENNA

Comune di Enna (EN)

Comune di Piazza Armerina (EN)

Comune di Enna (EN)

Comune di Piazza Armerina (EN)

REGIONE SICILIA
Libero Consorzio Comunale di Enna
COMUNE DI PIAZZA ARMERINA



01	EMISSIONE PER ENTI ESTERNI	22/12/23	PERINISI F.	BELOFIORE G. DI MARI C.	
02	EMISSIONE PER COMMENTI	07/12/23	PERINISI F.	BELOFIORE G. DI MARI C.	
REV.	DESCRIZIONE	DATA	REDATTO	CONTROLLO	APPROV.

Comititante:
DS ITALIA 9 S.R.L.

Via del Palatino, 112, 00186, ROMA (RM)
Partita IVA: 16380491007 - P.E.C. dsitalia9@legalmail.it

Progettista:
Antex Group

Via Jorica, 16 - Loc. Belvedere - 96100 Siracusa (SR) Tel. 0931.1563409
web: www.antexgroup.it e-mail: info@antexgroup.it

Progetto:
IMPIANTO AGRIVOLTAICO "PIAZZA ARMERINA"

Progettista/Responsabile:
Dott. Ing. Antonino Spornello
Ordine degli Ingegneri della Provincia di Catania n° 6105 sez. A

Titolo:
Inquadramento Impianto su CTR

Scala: 1:10.000 Nome file: C22006505-PD-PL-03-01 Allegato: 2/2 Formato: A0 Stato: **DEFINITIVO**

QUADRO D'UNIONE CTR

631030	631040	632010	632020
631070	631080	632050	632060
631110	631120	632090	632100
631150	631160	632130	632140

Fonte CTR: <https://www.sir.regione.sicilia.it/download/download-carda-terrica-regionale-100000ch-2012-2013-formato-09>