

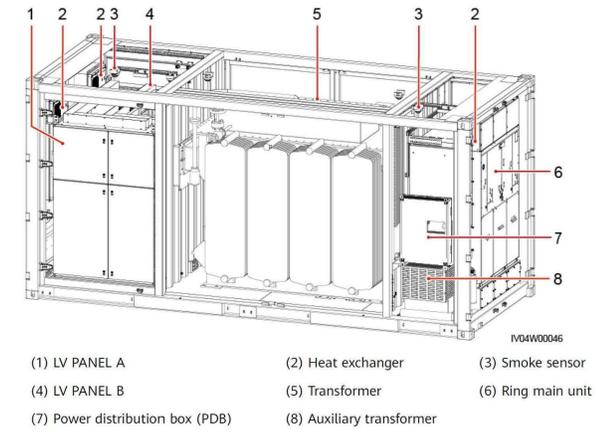



Also used as replacement platform for transformer

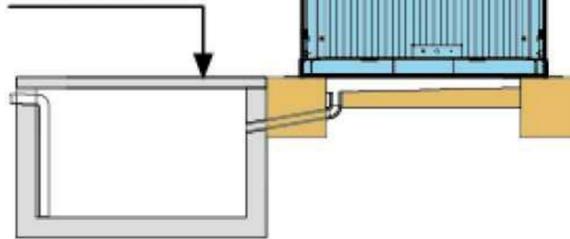


PIANTA DELLA CABINA SOTTOCAMPO CON FONDAZIONE - scala 1:25

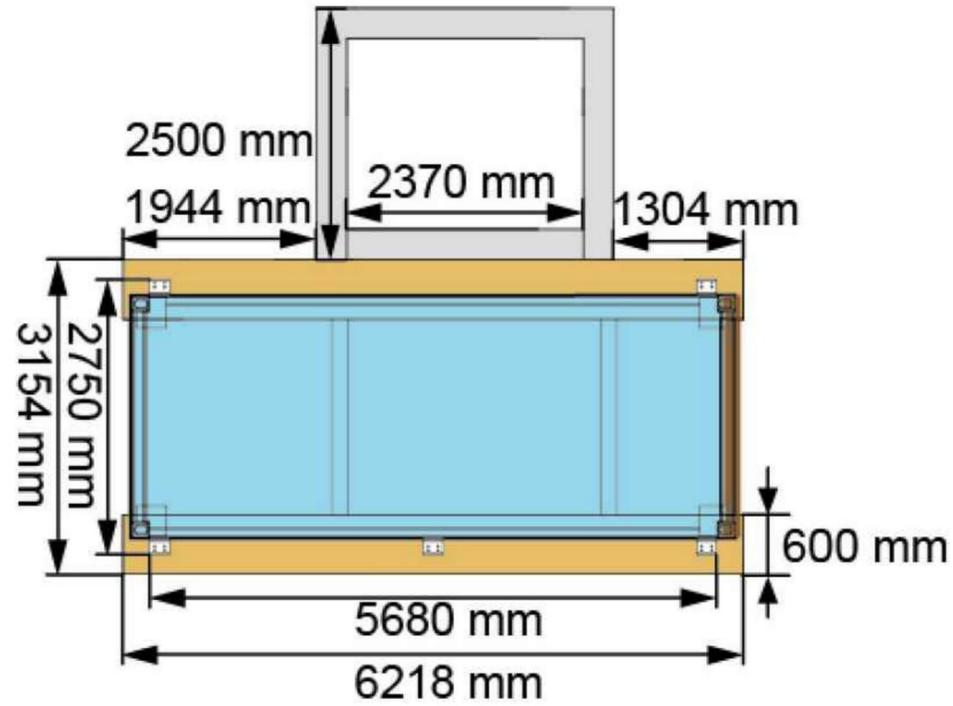


PROSPETTO LATERALE TRAVE DI FONDAZIONE- scala 1:25

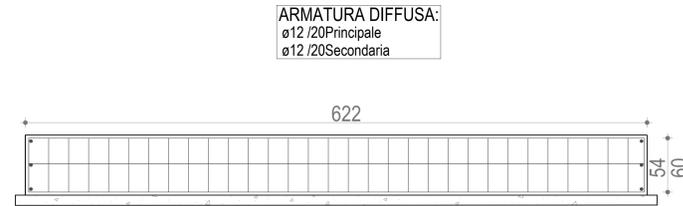

SEZIONE TRASVERSALE DELLA FONDAZIONE - scala 1:25

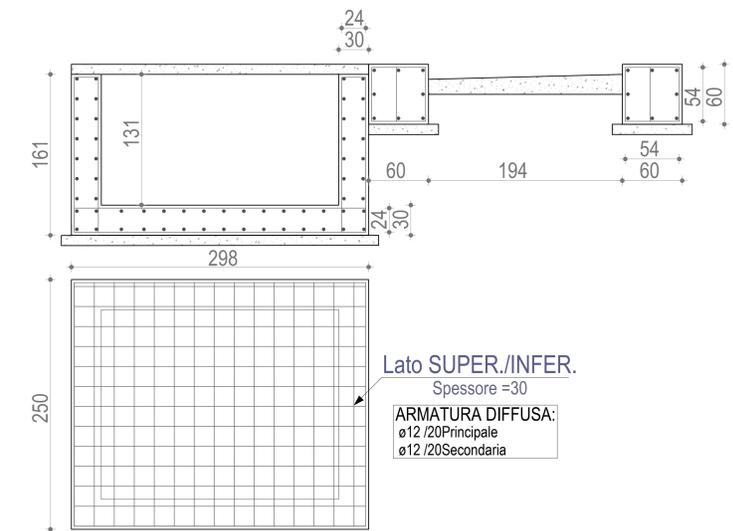


ARMATURA DELLA FONDAZIONE - scala 1:25

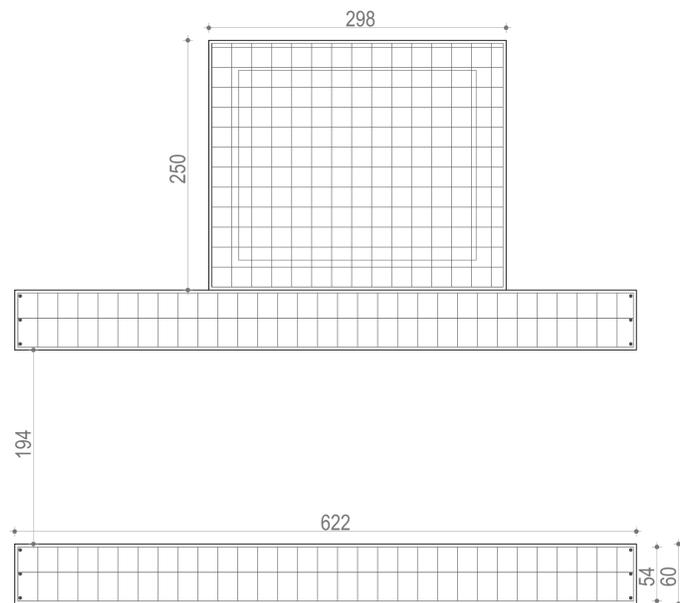

ARMATURA DIFFUSA:
 ø12 /20Principale
 ø12 /20Secondaria

PRESCRIZIONI

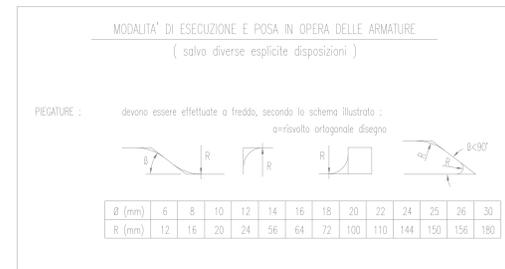

PRESCRIZIONI SUI MATERIALI:	PRESCRIZIONI D'ESECUZIONE DELLE OPERE:
CALCESTRUZZO per SOTTOFONDAZIONI: Classe C12/15 Roc >15 MPa; f _{ctd} >12 MPa Classe di esposizione S3 CALCESTRUZZO per FONDAZIONI: Classe C20/25 Roc >20 MPa; f _{ctd} >20 MPa Classe di esposizione XC4 Classe di consistenza S4 ACCIAIO per opere in C.A.: B450C; fy450 MPa ad aderanza migliorata	COPRIFERRO MINIMO: Struttura in ELEVAZIONE Staffe 2.0cm-Armatura longitudinale 3.0cm Struttura di FONDAZIONE Staffe 3.0cm-Armatura longitudinale 3.0cm LUNGHEZZA DI SOVRAPPOSIZIONE BARRE, dove non diversamente specificato s=Ø60 LUNGHEZZA DI SOVRAPPOSIZIONE RETE, 2 maglie minimo
PARTICOLARE PIEGATURE FERRI LONGITUDINALI R=Ød	PARTICOLARE PIEGATURE STAFFE E GANCI R=4Ø Prevedere per tutti gli spigoli dei getti in c.a. la posa dei parasigilli Vibrare adeguatamente il getto mediante appositi AGHIL
Tutti i prodotti da costruzione dovranno essere dotati di marchio C.E. ed essere conformi alle relative norme europee	

REGIONE SICILIA
 Libero Consorzio Comunale di Enna
 COMUNE DI PIAZZA ARMERINA



01	EMMISSIONE PER ENTI ESTERNI	22/12/23	FURNARI G.	DI MARI C.
02	EMMISSIONE PER COMMENTI	07/12/23	FURNARI G.	DI MARI C.
REV.	DESCRIZIONE	DATA	REDATTO	CONTROLLO

Comitente
DS ITALIA 9 S.R.L.

Via del Pirellotto, 112, 00186, ROMA (RM)
 Matricola I.C.A. 16380491007 - P.I.E.C. dsitalia@dsgruppi.it
 Società di ingegneria

Progettista/Prosa. Tecnico
Antex Group

Via Jovita, 16 - Loc. Belvedere - 96100 Siracusa (SR) Tel. 0931.1663409
 web: www.antexgroup.it e-mail: info@antexgroup.it

Progetto:
IMPIANTO AGRIVOLTAICO "PIAZZA ARMERINA"

Tecnico:
 Dott. Ing. Antonio Signorella
 Ordine degli Ingegneri della Provincia di Catania n° 6105 sez. A

ELABORATO GRAFICO STRUTTURE CABINE DI SOTTOCAMPO

Scala: 1:25 Nome DS./FILE: C22006S05-PD-EC-09-01 Allegato: 1/1 F. Sc.: AO Livello: DEFINITIVO

È presente documento di proprietà della ANTEX GROUP s.r.l.
 È vietata la circolazione e l'uso e la riproduzione senza il permesso scritto della società. La società tutela i propri diritti e rigetta di legge. La società respinge i propri diritti a rigore di legge.