

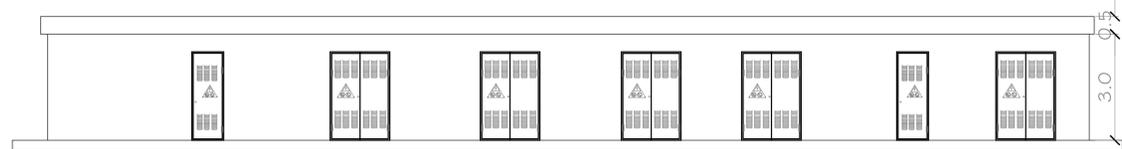
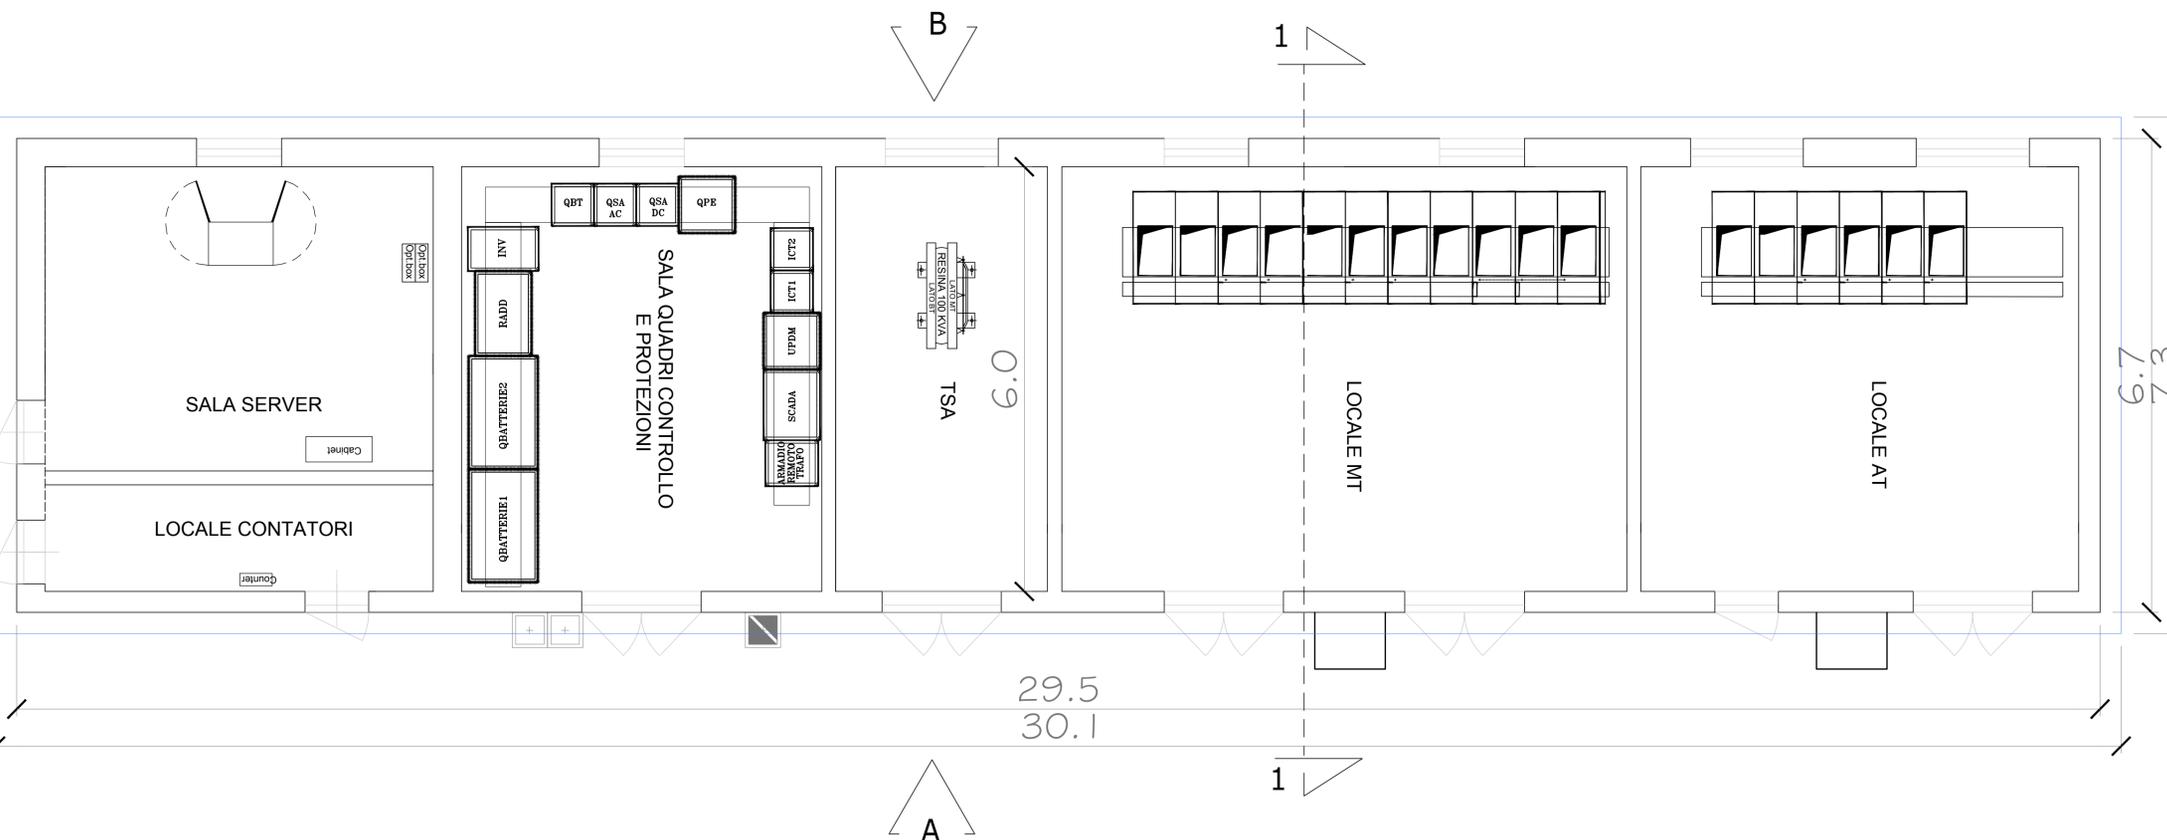


PROSPETTO A

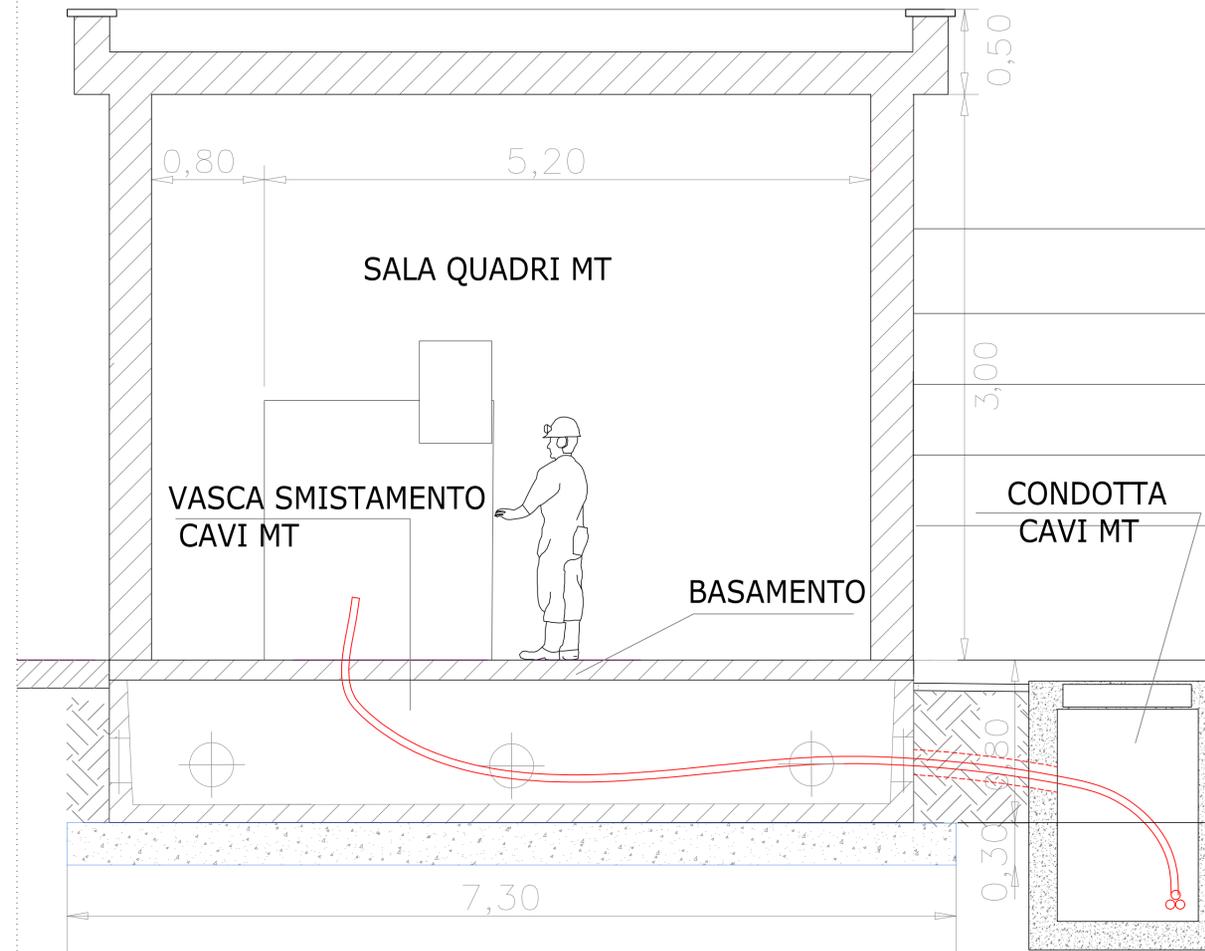

PROSPETTO B

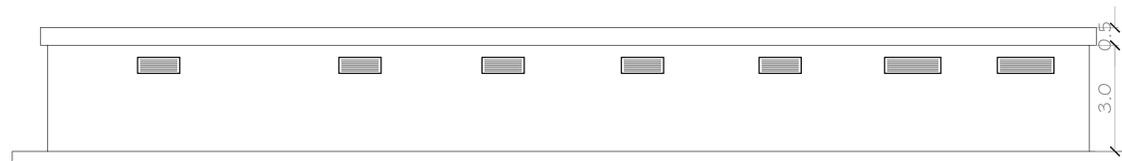

REGIONE SICILIA
Libero Consorzio Comunale di Enna
COMUNE DI PIAZZA ARMERINA



01	EMISSIONE PER ENTI ESTERNI	22/12/23	FURNARI G.	LO PRESTI	DI MARI C.
00	EMISSIONE PER COMMENTI	07/12/23	FURNARI G.	LO PRESTI	DI MARI C.
REV:	DESCRIZIONE	DATA	REDATTO	CONTROL.	APPROV.

Committente:
DS ITALIA 9 S.R.L.

Via del Plebiscito, 112, 00186, ROMA (RM)
Partita I.V.A. 16380491007 - P.E.C. dsitalia9@legaimail.it

Società di Progettazione:
Antex group

Via Jónica, 16 - Loc. Belvedere - 96100 Siracusa (SR) Tel. 0931.1663409
web: www.antexgroup.it e-mail: info@antexgroup.it

Progettista/Resp. Tecnico:
Dott. Ing. Antonino Signorello
Ordine degli Ingegneri della Provincia di Catania n° 6105 sez. A

IMPIANTO AGRIVOLTAICO "PIAZZA ARMERINA"

Tavola:
ELABORATO GRAFICO STRUTTURE CABINA DI CENTRALE

Scala: 1:100+50-1:20 Nome DIS./FILE: C22006S05-PD-EC-10-01 Allegato: 1/1 F.to: A1 Livello: DEFINITIVO

Il presente documento è di proprietà della ANTEX GROUP srl.
E' vietata la comunicazione a terzi o la riproduzione senza il preventivo permesso scritto della suddetta. La società tutela i propri diritti a rigore di Legge.