PROSPETTO FRONTALE - scala 1:25

PROSPETTO RETRO - scala 1:25

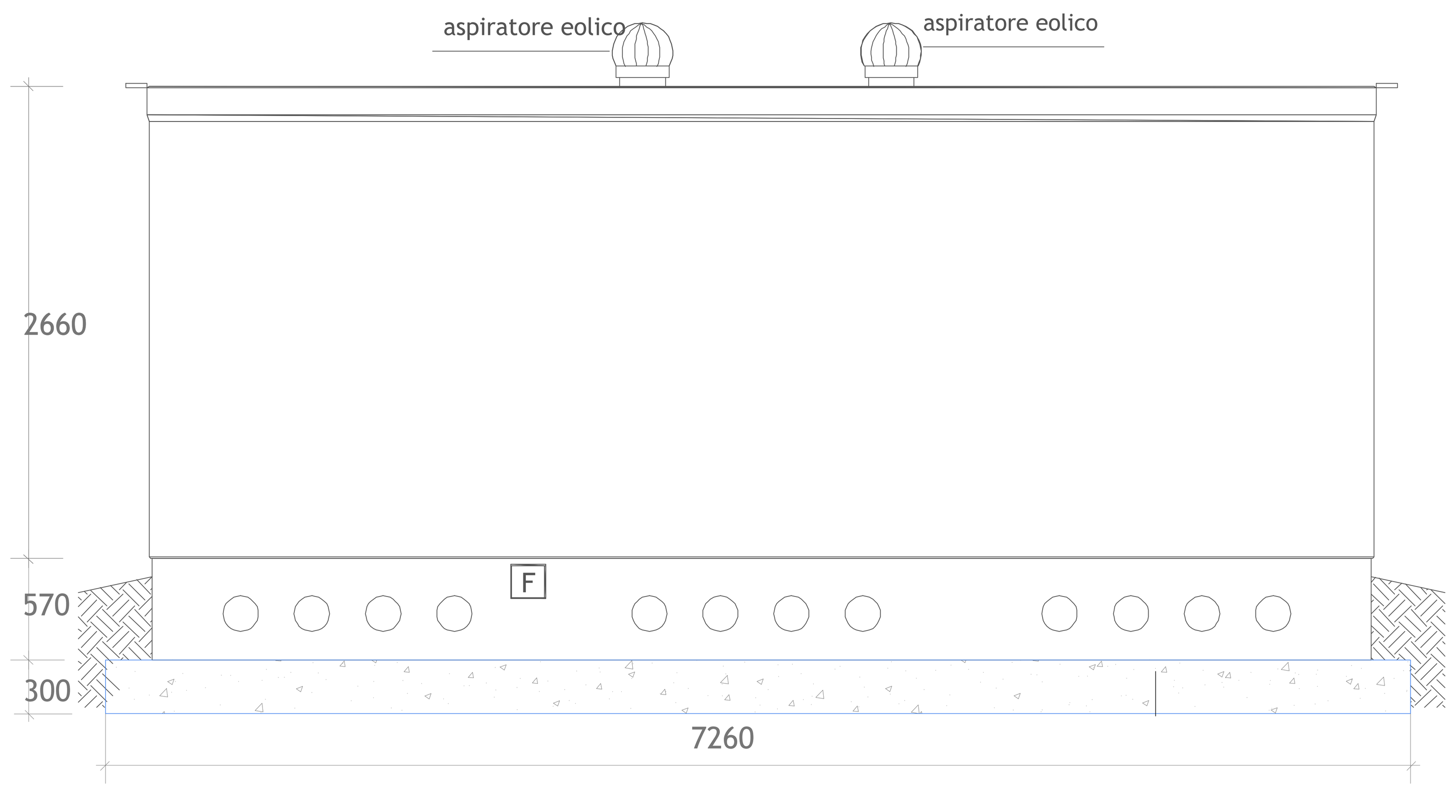

PROSPETTI SX - scala 1:25

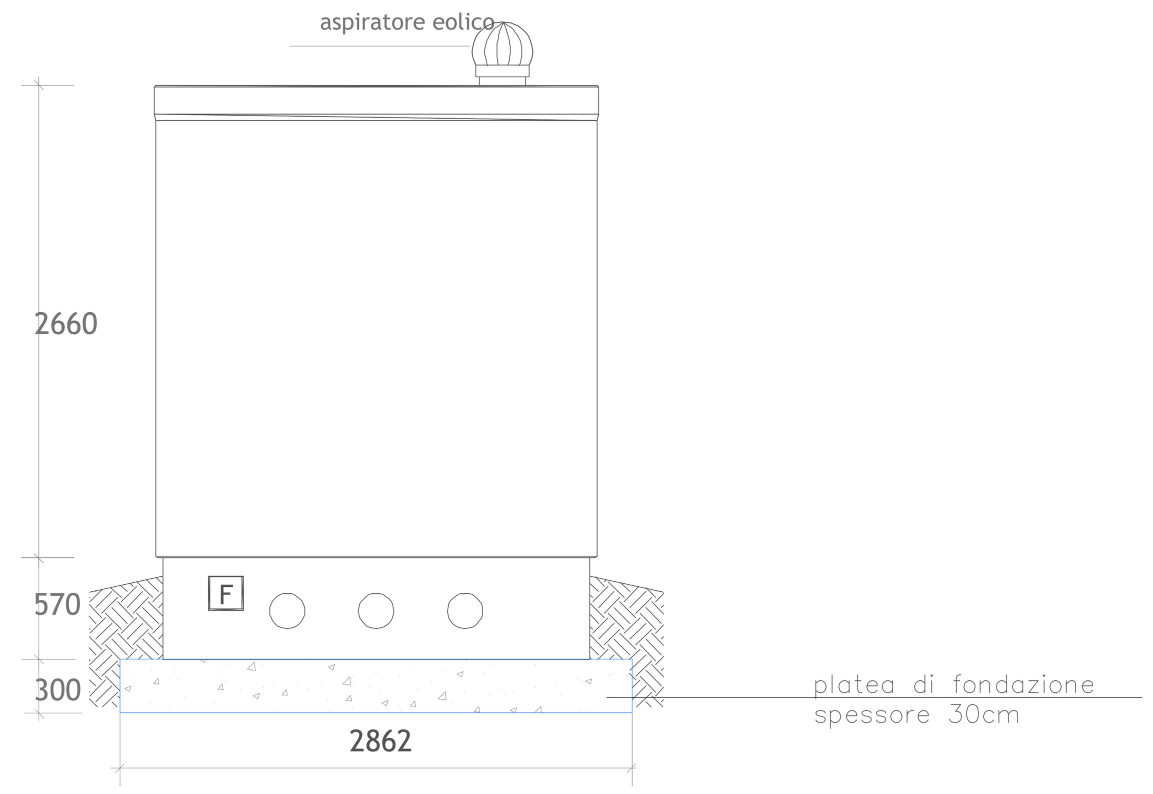

PIANTA DELLA CABINA SOTTOCAMPO CON PLATEA DI FONDAZIONE - scala 1:25

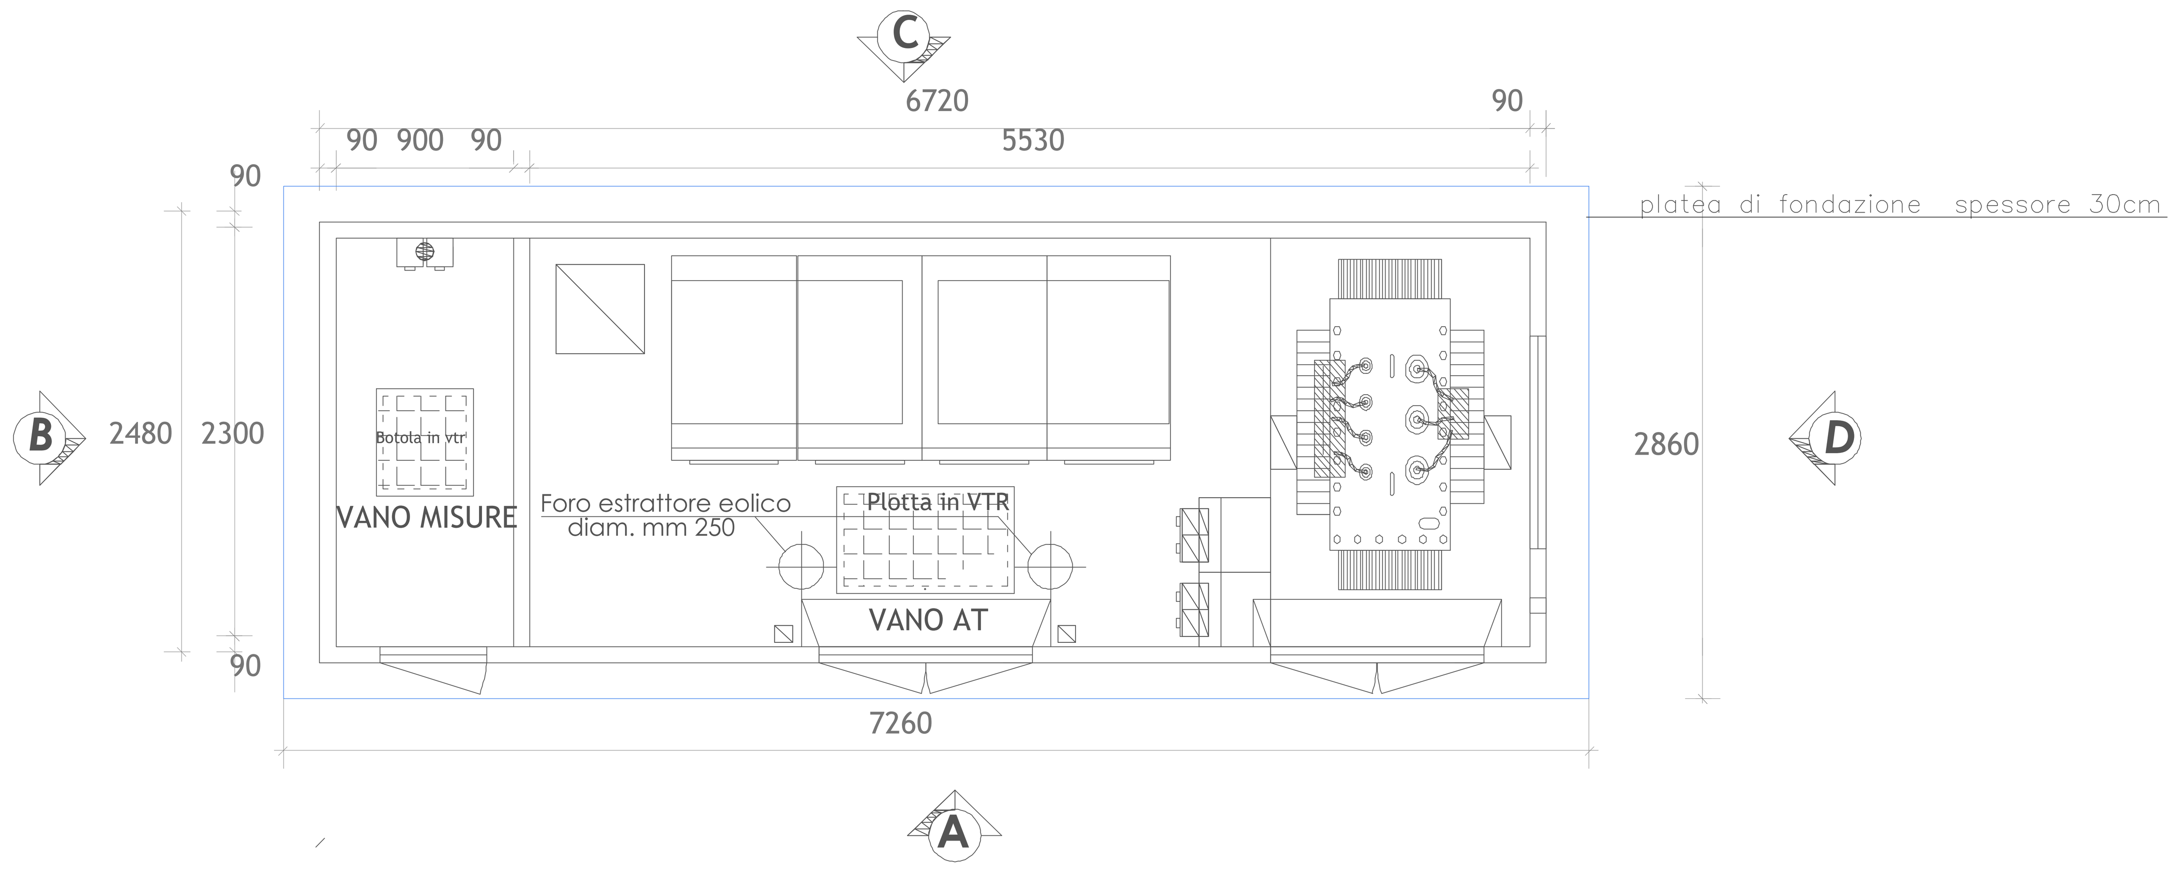

PROSPETTI DX - scala 1:25

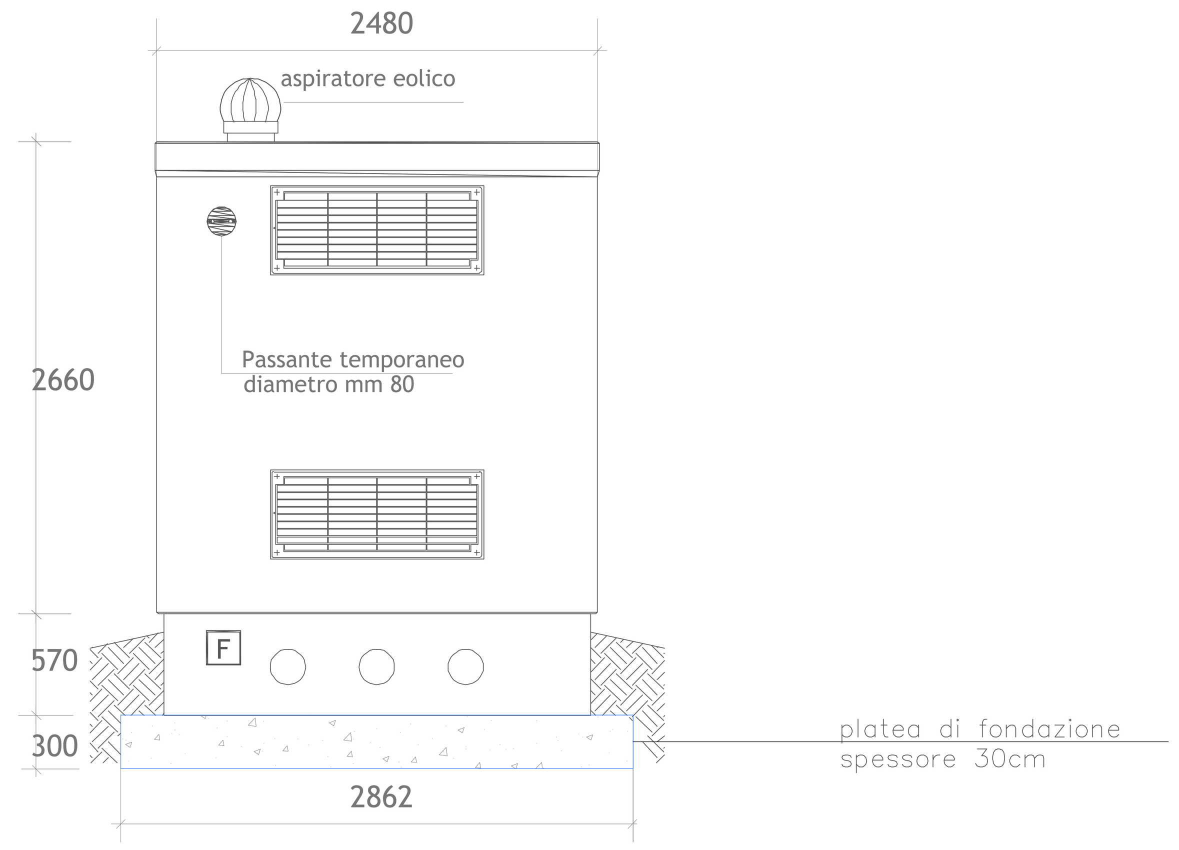

ARMATURA PLATEA DI FONDAZIONE - scala 1:25

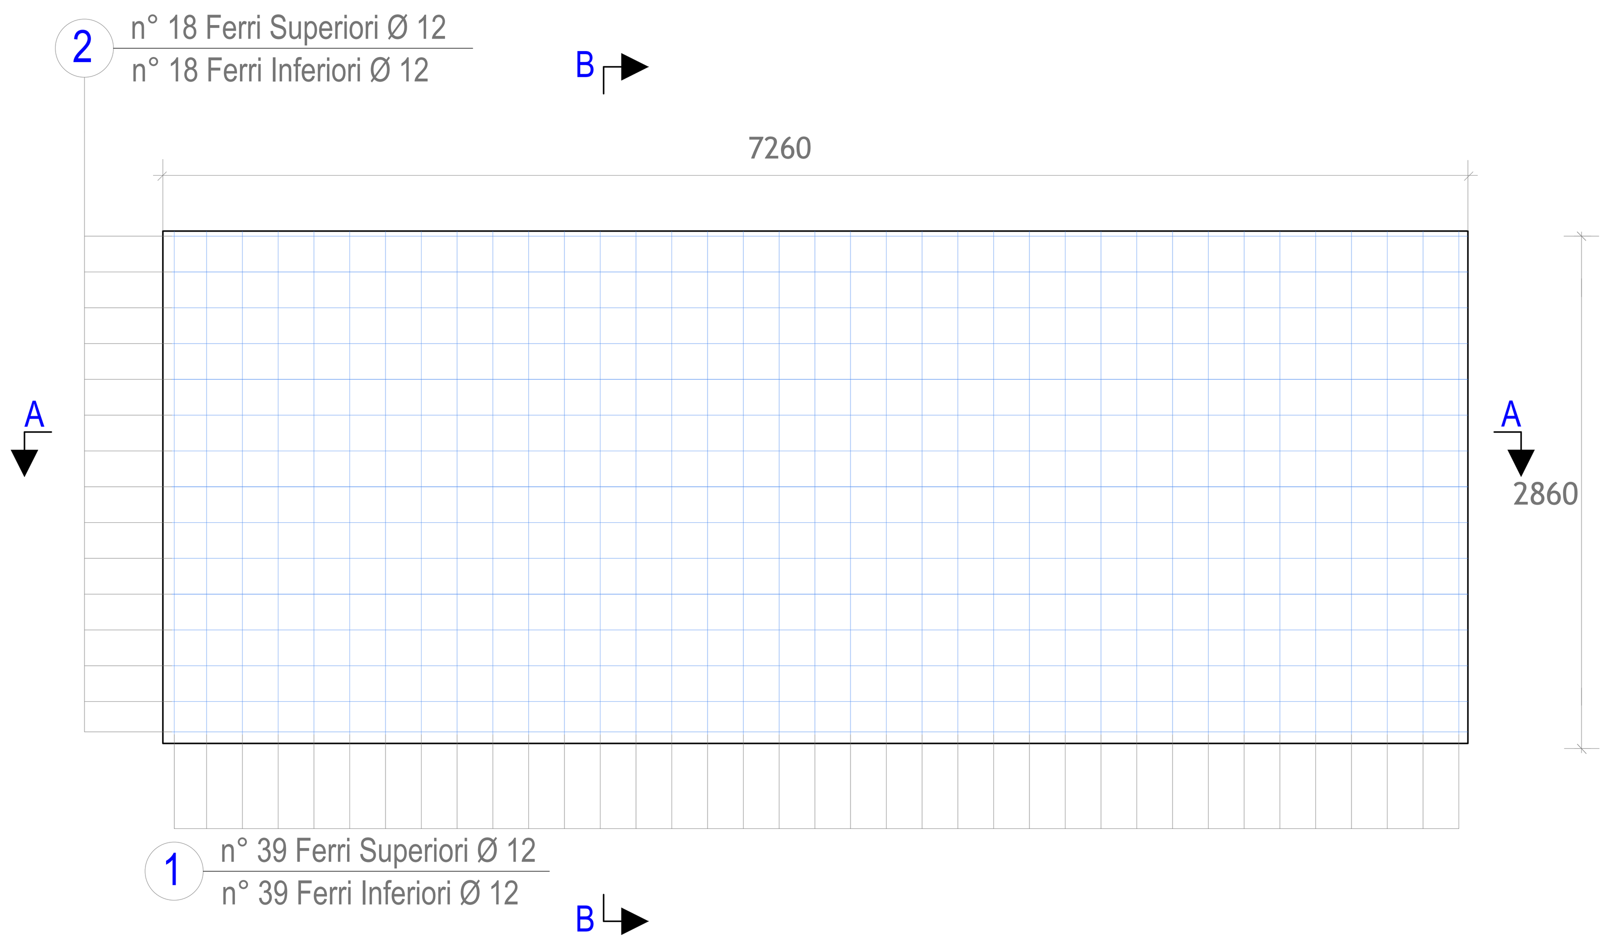

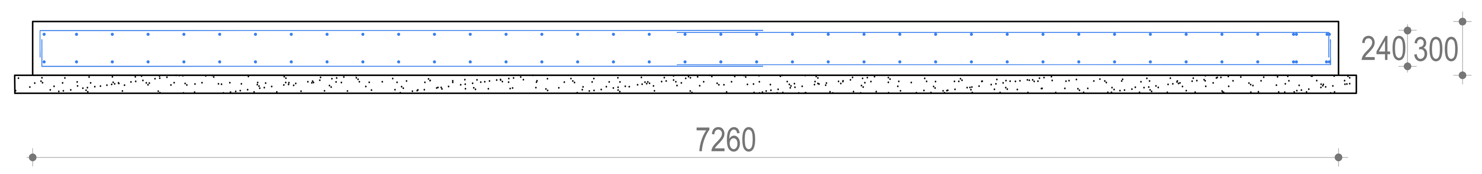

Sezione A-A

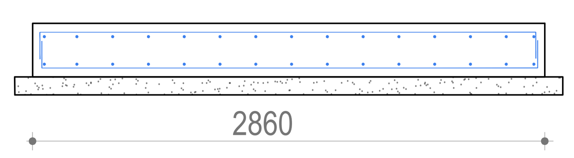

Sezione B-B

PRESCRIZIONI SUI MATERIALI:	PRESCRIZIONI D'ESECUZIONE DELLE OPERE:
CALCESTRUZZO per SOTTOFONDAZIONI: Classe C12/15 Rck >15 MPa; fck> 12MPa Classe di esposizione X0 Classe di consistenza S3 CALCESTRUZZO per FONDAZIONI: Classe C32/40 Rck >40 MPa; fck> 32MPa Classe di esposizione XC4 Classe di consistenza S4 ACCIAIO per opere in C.A.: B450C; fyk450Mpa ad aderenza migliorata	COPRIFERRO MINIMO: Strutture in ELEVAZIONE Staffe: 2.0cm-Armatura longitudinale:3.0cm Struttura di FONDAZIONE Staffe: 3.0cm - Armatura longitudinale:3.0cm LUNGHEZZA DI SOVRAPPOSIZIONE BARRE, dove non diversamente specificato s=Ø60 (s) LUNGHEZZA DI SOVRAPPOSIZIONE RETE, 2 maglie minimo
PARTICOLARE PIEGATURE FERRI LONGITUDINALI R= 6Ø PARTICOLARE PIEGATURE STAFFE E GANCI R= 4Ø	Prevedere per tutti gli spigoli dei getti in c.a. la posa dei paraspigoli Vibrare adeguatamente il getto mediante appositi AGHI
Tutti i prodotti da costruzione dovranno essere dotati di marchio C.E. es essere conformi alle relative norme europee	

MODALITA' DI ESECUZIONE E POSA IN OPERA DELLE ARMATURE

(salvo diverse esplicite disposizioni)

PIEGATURE : devono essere effettuate a freddo, secondo lo schema illustrato :
a=risvolto ortogonale disegno

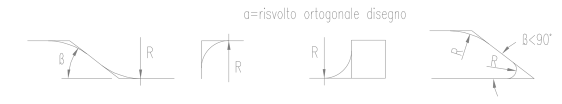

Ø (mm)	6	8	10	12	14	16	18	20	22	24	25	26	30
R (mm)	12	16	20	24	56	64	72	100	110	144	150	156	180

REGIONE SICILIA

Libero Consorzio Comunale di Enna

COMUNE DI PIAZZA ARMERINA

REV:	DESCRIZIONE	DATA	REDATTO	CONTROL.	APPROV.
01	EMISSIONE PER ENTI ESTERNI	22/12/23	FURNARI G.	LO PRESTI I.	DI MARI C.
00	EMISSIONE PER COMMENTI	07/12/23	FURNARI G.	LO PRESTI I.	DI MARI C.

Committente:
DS ITALIA 9 S.R.L.
Via del Plebiscito, 112, 00186, ROMA (RM)
Partita I.V.A. 16380491007 – P.E.C. dsitalia9@legalmail.it

Società di Progettazione:
Ingegneria & Innovazione
Via Jonica, 16 – Loc. Belvedere – 96100 Siracusa (SR) Tel. 0931.1663409
web: www.antexgroup.it e-mail: info@antexgroup.it

Progetto:
IMPIANTO AGRIVOLTAICO "PIAZZA ARMERINA"

Progettista/Resp. Tecnico:
Dott. Ing. Antonino Signorello
Ordine degli Ingegneri
della Provincia di Catania
n° 6105 sez. A
ANTONINO SIGNORELLO
21.12.2023
10:43:04
GMT+01:00

Tavola:
ELABORATO GRAFICO STRUTTURE CABINA UTENTE PER LA CONSEGNA

Scala:	Nome DIS./FILE:	Allegato:	F.to:	Livello:
1:25	C22006S05–PD–EC–11–01	1/1	A0	DEFINITIVO

Il presente documento è di proprietà della ANTEX GROUP srl.
E' vietata la comunicazione a terzi o la riproduzione senza il preventivo permesso scritto della suddetta. La società tutela i propri diritti a rigore di Legge.
La società tutela i propri diritti a rigore di Legge.

Documento informatico firmato digitalmente ai sensi dell'art. 24 D.Lgs. 82/2005 e ss.mm.ii.