

Elenco componenti	
Rif.	Descrizione
1	Cavi 33 kV
2	Castelletto distribuzione cavi 33 kV
3	Trasformatore 36/33 kV
4	Scaricatore 36kV
5	Terminali cavo 36kV
6	Castelletto distribuzione cavi 36 kV
7	Isolatore 36 kV
8	Cavi 36 kV
9	Muro tagliafiamma in cls

**REGIONE SICILIA**  
Libero Consorzio Comunale di Enna  
**COMUNE DI PIAZZA ARMERINA**

01	EMISSIONE PER ENTI ESTERNI	22/12/23	DE. LUCA S.	FURNO C.	DI MARI C.
00	EMISSIONE PER COMMENTI	07/12/23	DE. LUCA S.	FURNO C.	DI MARI C.
REV.	DESCRIZIONE	DATA	REDACTO	CONTROL.	APPROV.

Comititante:  
**DS ITALIA 9 S.R.L.**

Via del Palacchio, 112, 00186, ROMA (RM)  
Partita I.V.A. 14380491007 - P.E.C. dsitalia9@dsitalia9.it

Progettista/Realizzatore:  
**Antex**  
Via Jorio, 16 - Loc. Belvedere - 96100 Siracusa (SR) Tel. 0931.1663409  
web: www.antexgroup.it e-mail: info@antexgroup.it


Progetto:  
**IMPIANTO AGRIVOLTAICO "PIAZZA ARMERINA"**

Tecnici:  
- IMPIANTO UTENTE -  
CABINA DI CENTRALE - ELETTROMECCANICA

Scopo:  
N.A. Nome DEL FILE: C2200505-PD-EE-17-01 Allegato: 1/2 Formato: A0 Livello: DEFINITIVO

Il presente documento è di proprietà della ANTEX GROUP s.p.a.  
È vietata la comunicazione a terzi e la riproduzione senza il permesso scritto dello scrivente.  
La società tutela i propri diritti e i segreti di legge.

DPA - Distanze di prima approssimazione	
m	Descrizione
4,5	Cavi 36 kV
14	Trasformatore 36/33 kV
7	Quadri elettrici

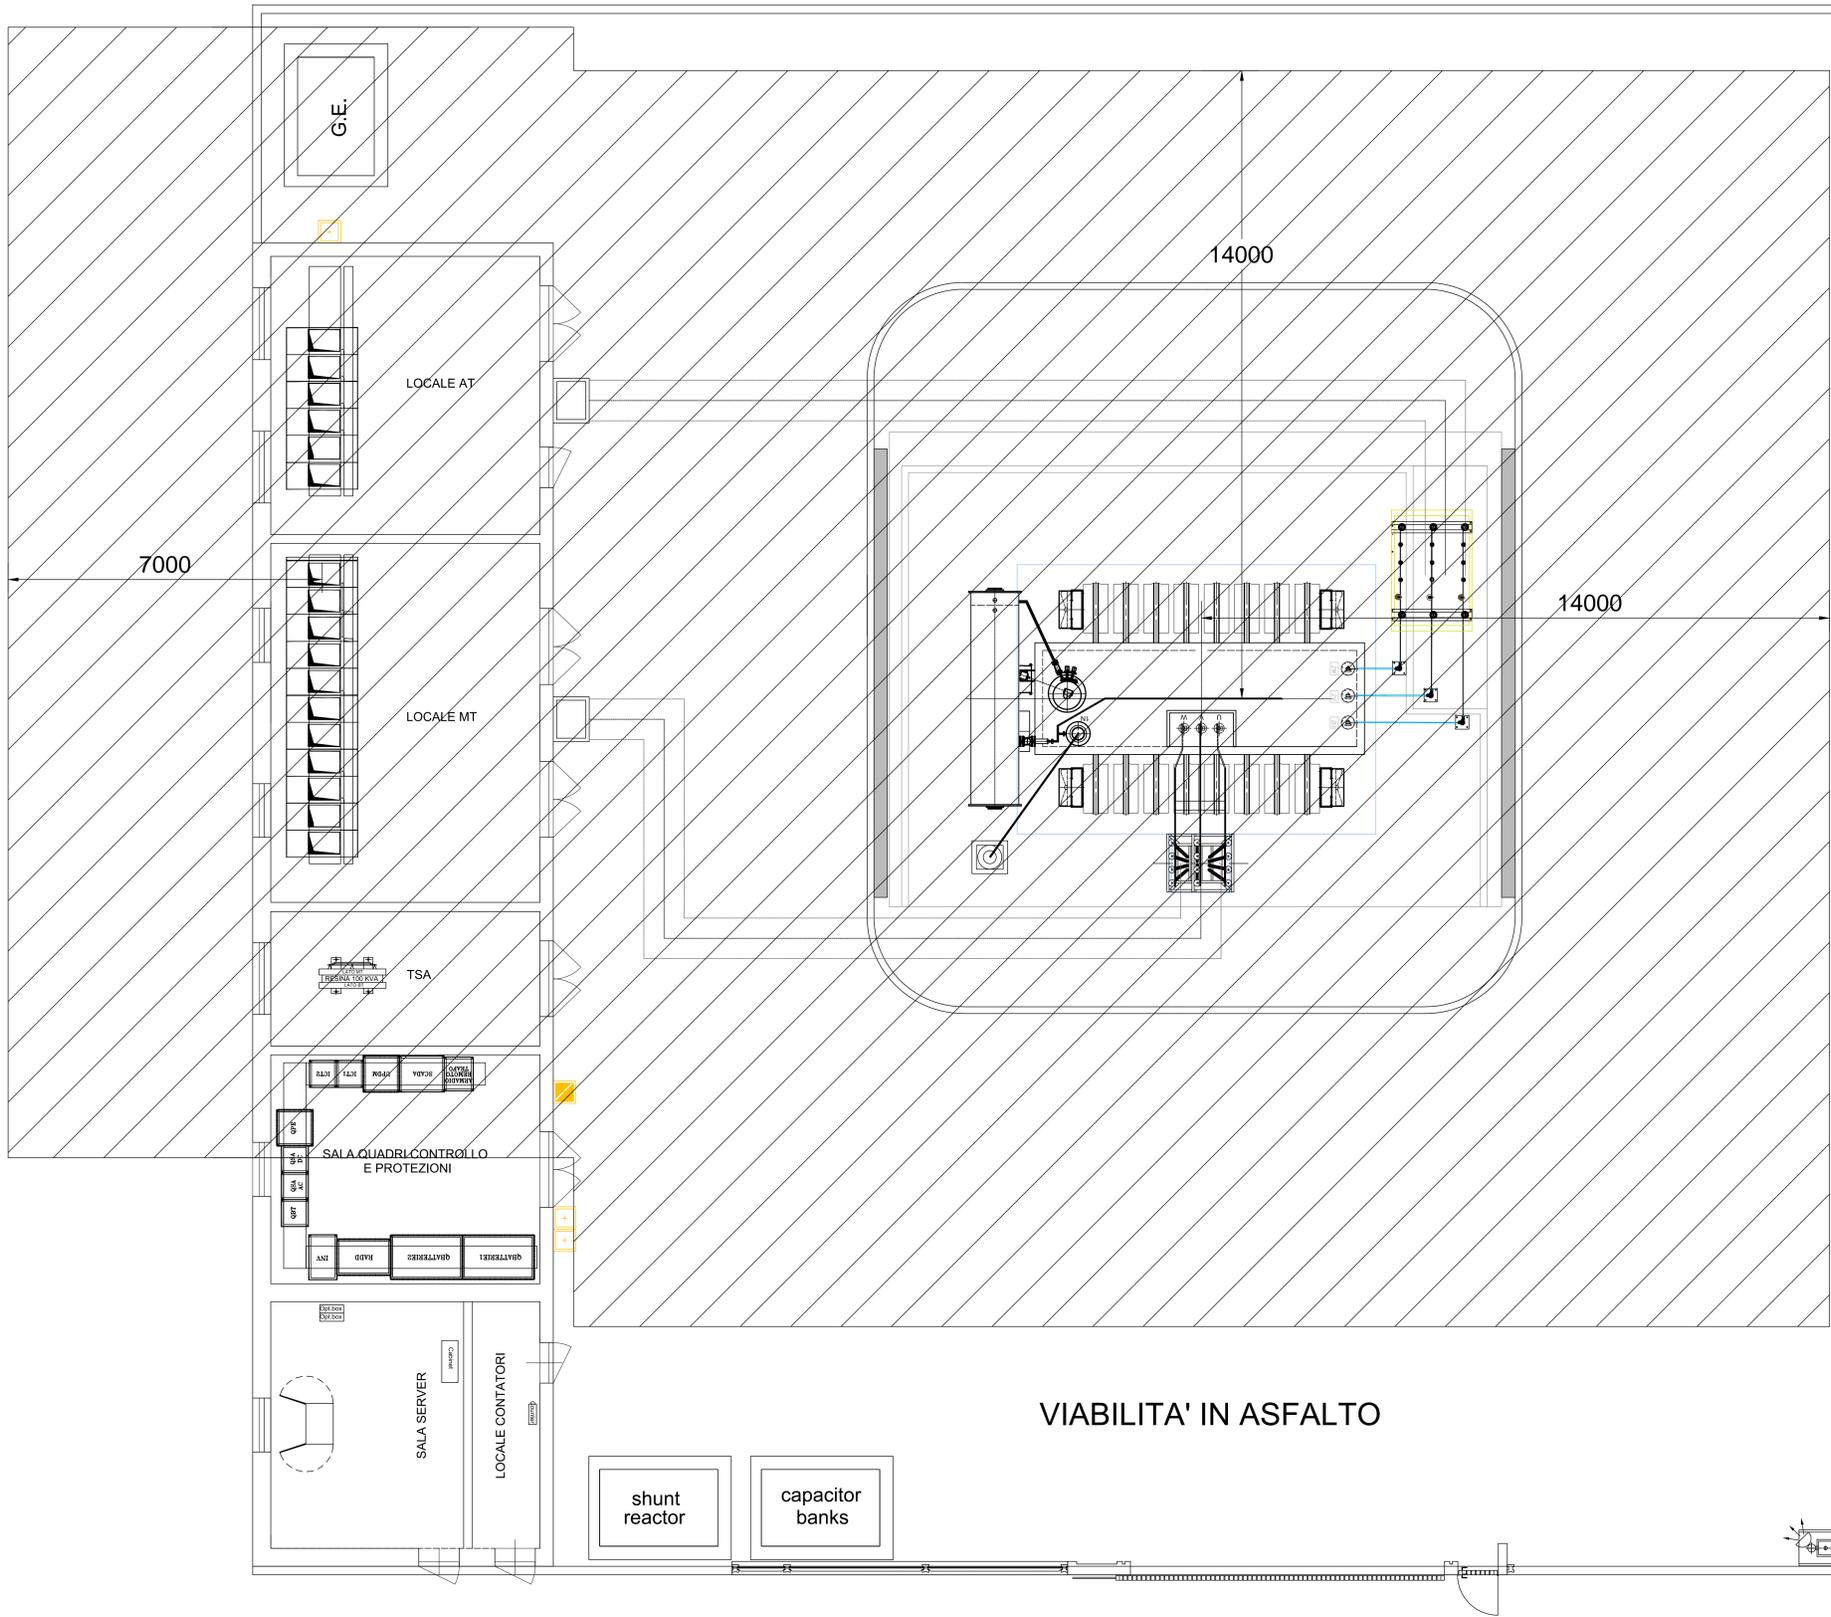

**REGIONE SICILIA**  
 Libero Consorzio Comunale di Enna  
**COMUNE DI PIAZZA ARMERINA**



REV.	DESCRIZIONE	DATA	REDAATTO	CONTROL.	APPROV.
01	EMISSIONE PER ENTI ESTERNI	22/12/23	DE LUCA S.	FURNO C.	DI MARI C.
00	EMISSIONE PER COMMENTI	07/12/23	DE LUCA S.	FURNO C.	DI MARI C.

Committente:  
**DS ITALIA 9 S.R.L.**  
 Via del Palatino, 112, 00186, ROMA (RM)  
 Partita IVA: 14380491007 - P.E.C. dsitalia9@dsitalia9.it

Progettista/Realizzatore:  
**Antex**  
 Via Jorio, 16 - Loc. Belvedere - 96100 Siracusa (SR) Tel. 0931.1663409  
 web: www.antexgroup.it e-mail: info@antexgroup.it

Progetto:  
**IMPIANTO AGRIVOLTAICO "PIAZZA ARMERINA"**

Tecnico:  
 Dott. Ing. Antonino Spagnolo  
 Ordine degli Ingegneri della Provincia di Catania n° 6105 sez. A

Nome DEL/FILE: C2200505-PD-EE-17-01  
 Foglio: 2/2  
 Stato: DEFINITIVO

Il presente documento è di proprietà della ANTEX GROUP s.r.l.  
 È vietata la comunicazione a terzi e la riproduzione senza il permesso scritto dello suddetto.  
 La società tutela i propri diritti e rispetta il legge.