



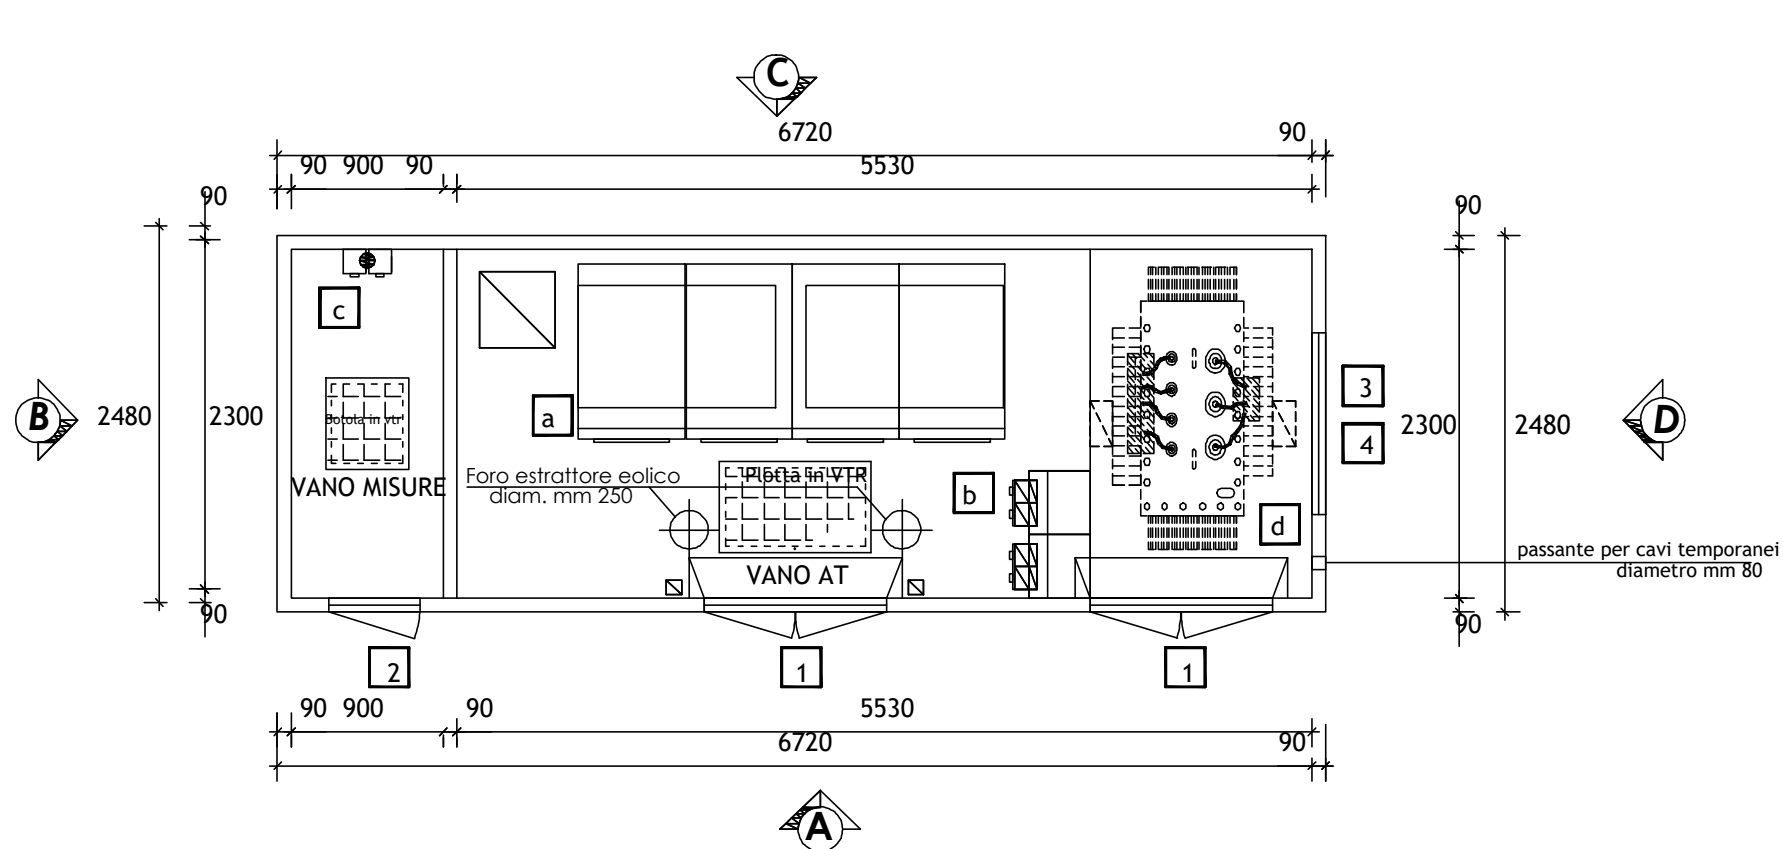

LAYOUT TIPICO


- FORI A PAVIMENTO
- COPERTURE
- COLORE FRONTE COPERTURA : RAL 7001 (grigio argento)
- COLORE ESTERNO : RAL 1011 (beige-marrone)
- COLORE VASCA DI FONDAZIONE: GRIGIO CEMENTO
- RIFINITURA ESTERNA : GRAFFIATO

- 1 PORTA A DUE ANTE IN VTR (mm 1200x2150)
 - 2 PORTA AD UN'ANTA IN VTR (mm 600x2150)
 - 3 GRIGLIA ALTA IN VTR (mm 1200x500)
 - 4 GRIGLIA BASSA IN VTR (mm 1200x500)
 - a MODULI AT
 - b MODULI BT
 - c CONTATORE
 - d TRASFORMATORE 100kVA
 - F VASCA DI FONDAZIONE
- FORI A PAVIMENTO

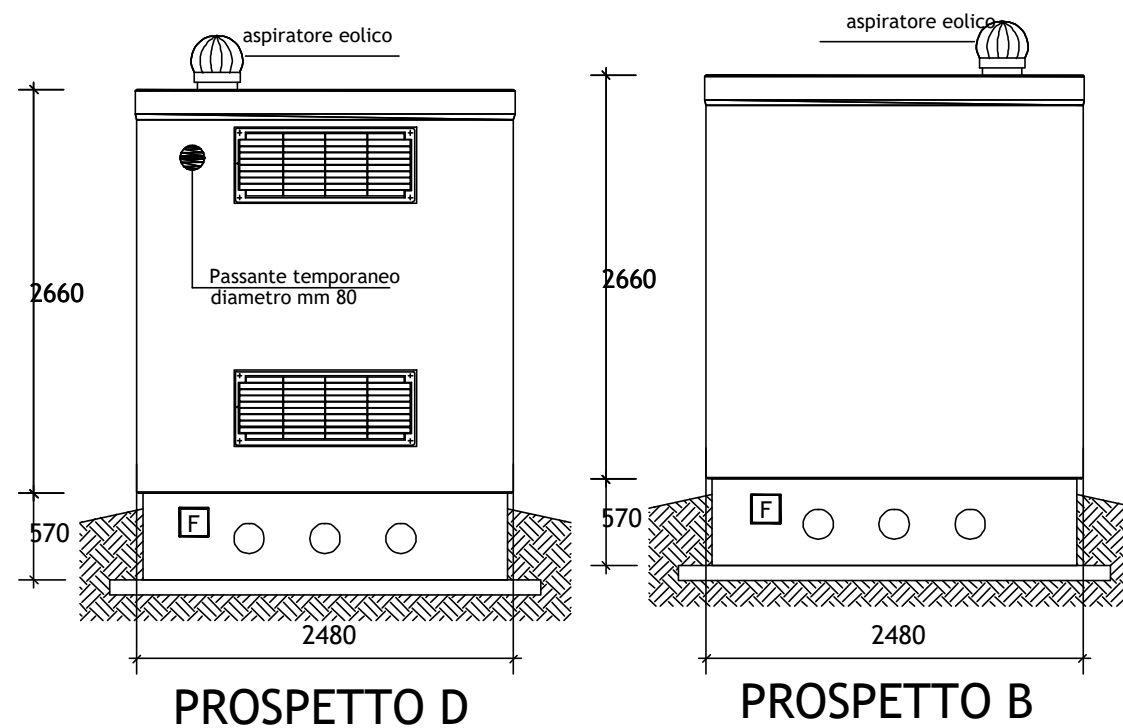


PROSPETTO D

PROSPETTO B

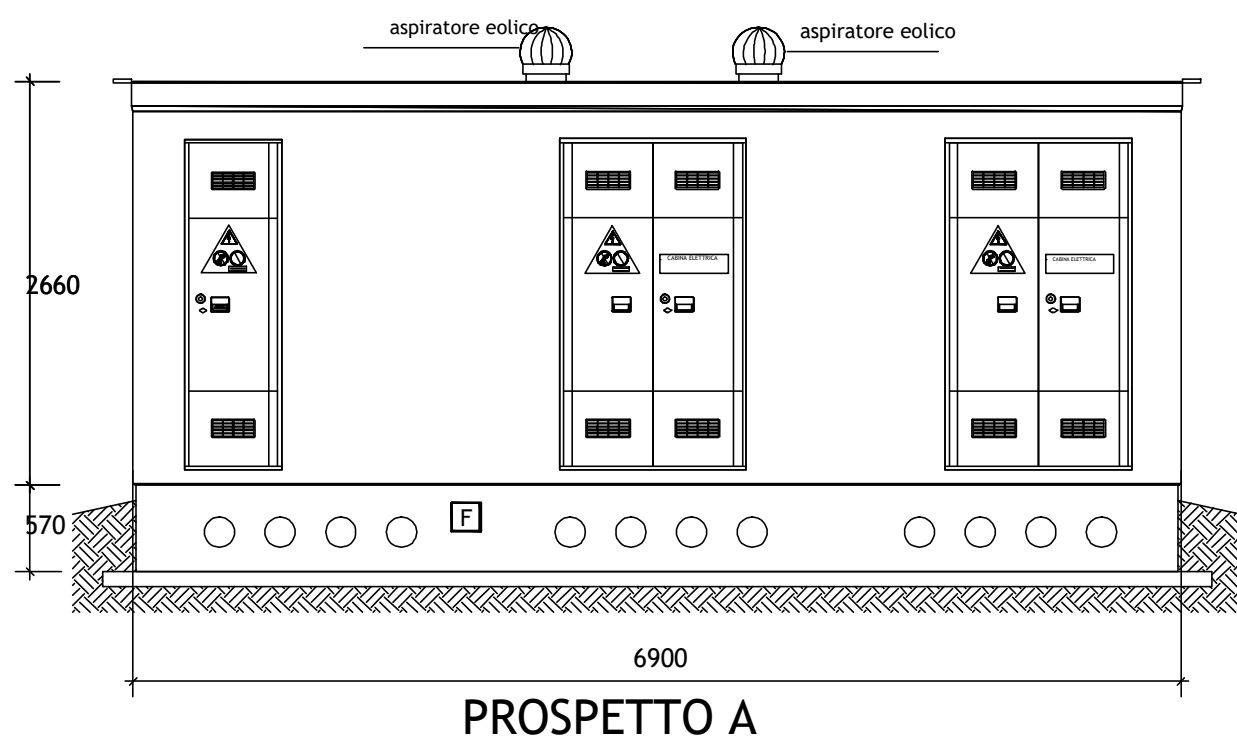

PROSPETTO A

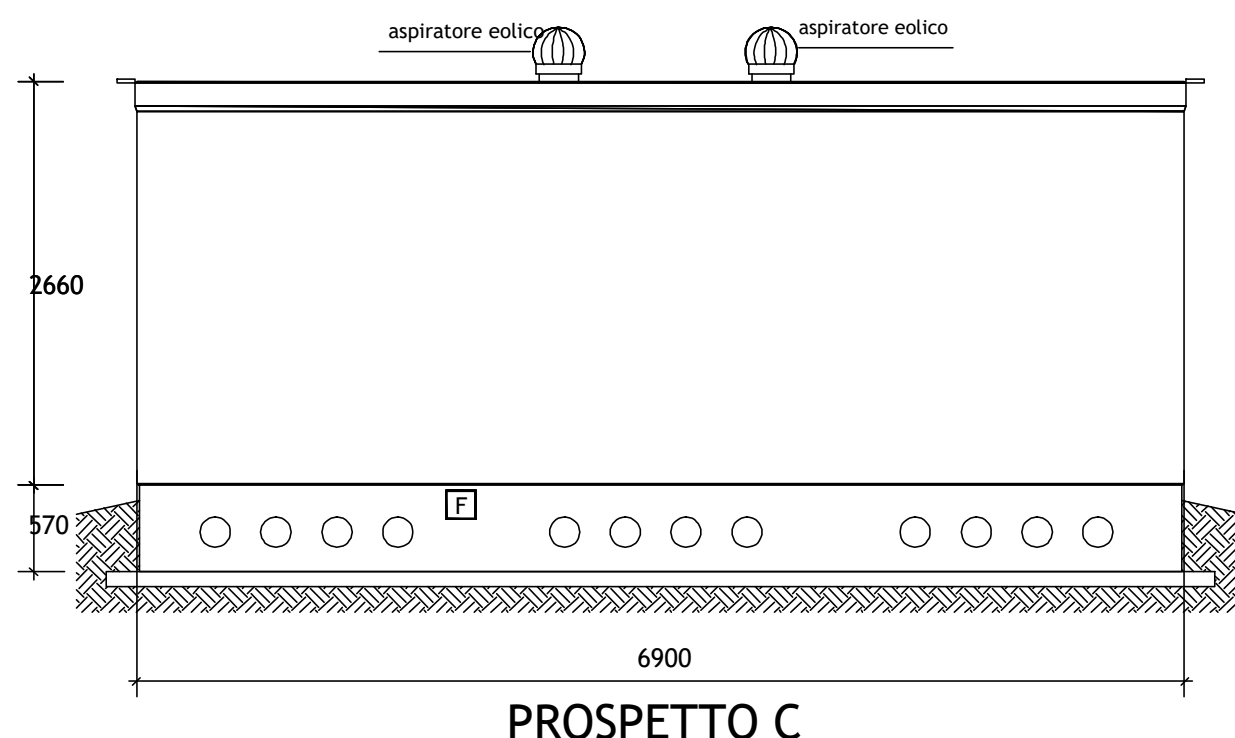

PROSPETTO C

REGIONE SICILIA

Libero Consorzio Comunale di Enna

COMUNE DI PIAZZA ARMERINA



01	EMISSIONE PER ENTI ESTERNI	22/12/23	DE LUCA S.	FURNO C.	DI MARI C.
00	EMISSIONE PER COMMENTI	07/12/23	DE LUCA S.	FURNO C.	DI MARI C.
REV:	DESCRIZIONE	DATA	REDATTO	CONTROL.	APPROV.

Committente: DS ITALIA 9 S.R.L.			
Via del Plebiscito, 112, 00186, ROMA (RM) Partita I.V.A. 16380491007 - P.E.C. dsitalia9@legalmail.it			
Società di Progettazione:		Ingegneria & Innovazione	
		Via Jonica, 16 - Loc. Belvedere - 96100 Siracusa (SR) Tel. 0931.1663409 web: www.antexgroup.it e-mail: info@antexgroup.it	
Progetto: IMPIANTO AGRIVOLTAICO "PIAZZA ARMERINA"		Progettista/Resp. Tecnico: Dott. Ing. Antonino Signorello Ordine degli Ingegneri della Provincia di Catania n° 6105 sez. A	
Tavola: CABINA UTENTE DI CONSEGNA (DG2061)			
Scala:	Nome DIS./FILE:	Allegato:	F.to:
N.A.	C22006S05-PD-EE-18-01	1/1	A2
Livello:		DEFINITIVO	

Il presente documento è di proprietà della ANTEX GROUP srl.
 E' vietata la comunicazione a terzi o la riproduzione senza il preventivo permesso scritto della suddetta.
 La società tutela i propri diritti a rigore di Legge.



Documento informatico firmato digitalmente ai sensi dell'art. 24 D.Lgs. 82/2005 e ss.mm.ii