

Localizzazione geografica impianto



WGS84: LAT: 37° 26' 4.97" N LONG: 14° 16' 13.06" E

LEGENDA

- Confini provinciali
- Confini comunali
- Impianto Agrivoltaico
- Cabina di Centrale
- Mitigazione
- Cavidotto Interrato 36 kV
- Cavidotto Interrato 33 kV
- Cabina Utente per la consegna
- Futura SE Terna

LEGENDA PIANO ASSETTO IDROGEOLOGICO RISCHIO GEOMORFOLOGICO E IDRAULICO


Legenda PAI Geomorfologia Rischio

- 1
- 2
- 3
- 4

Legenda PAI Idraulica Rischio

- 1
- 2
- 3
- 4

Fonte Dati: <https://www.sir.regione.sicilia.it>
 Nota: In legenda i testi in grigio indicano che il sito e/o il bene in questione non è presente all'interno dell'Area

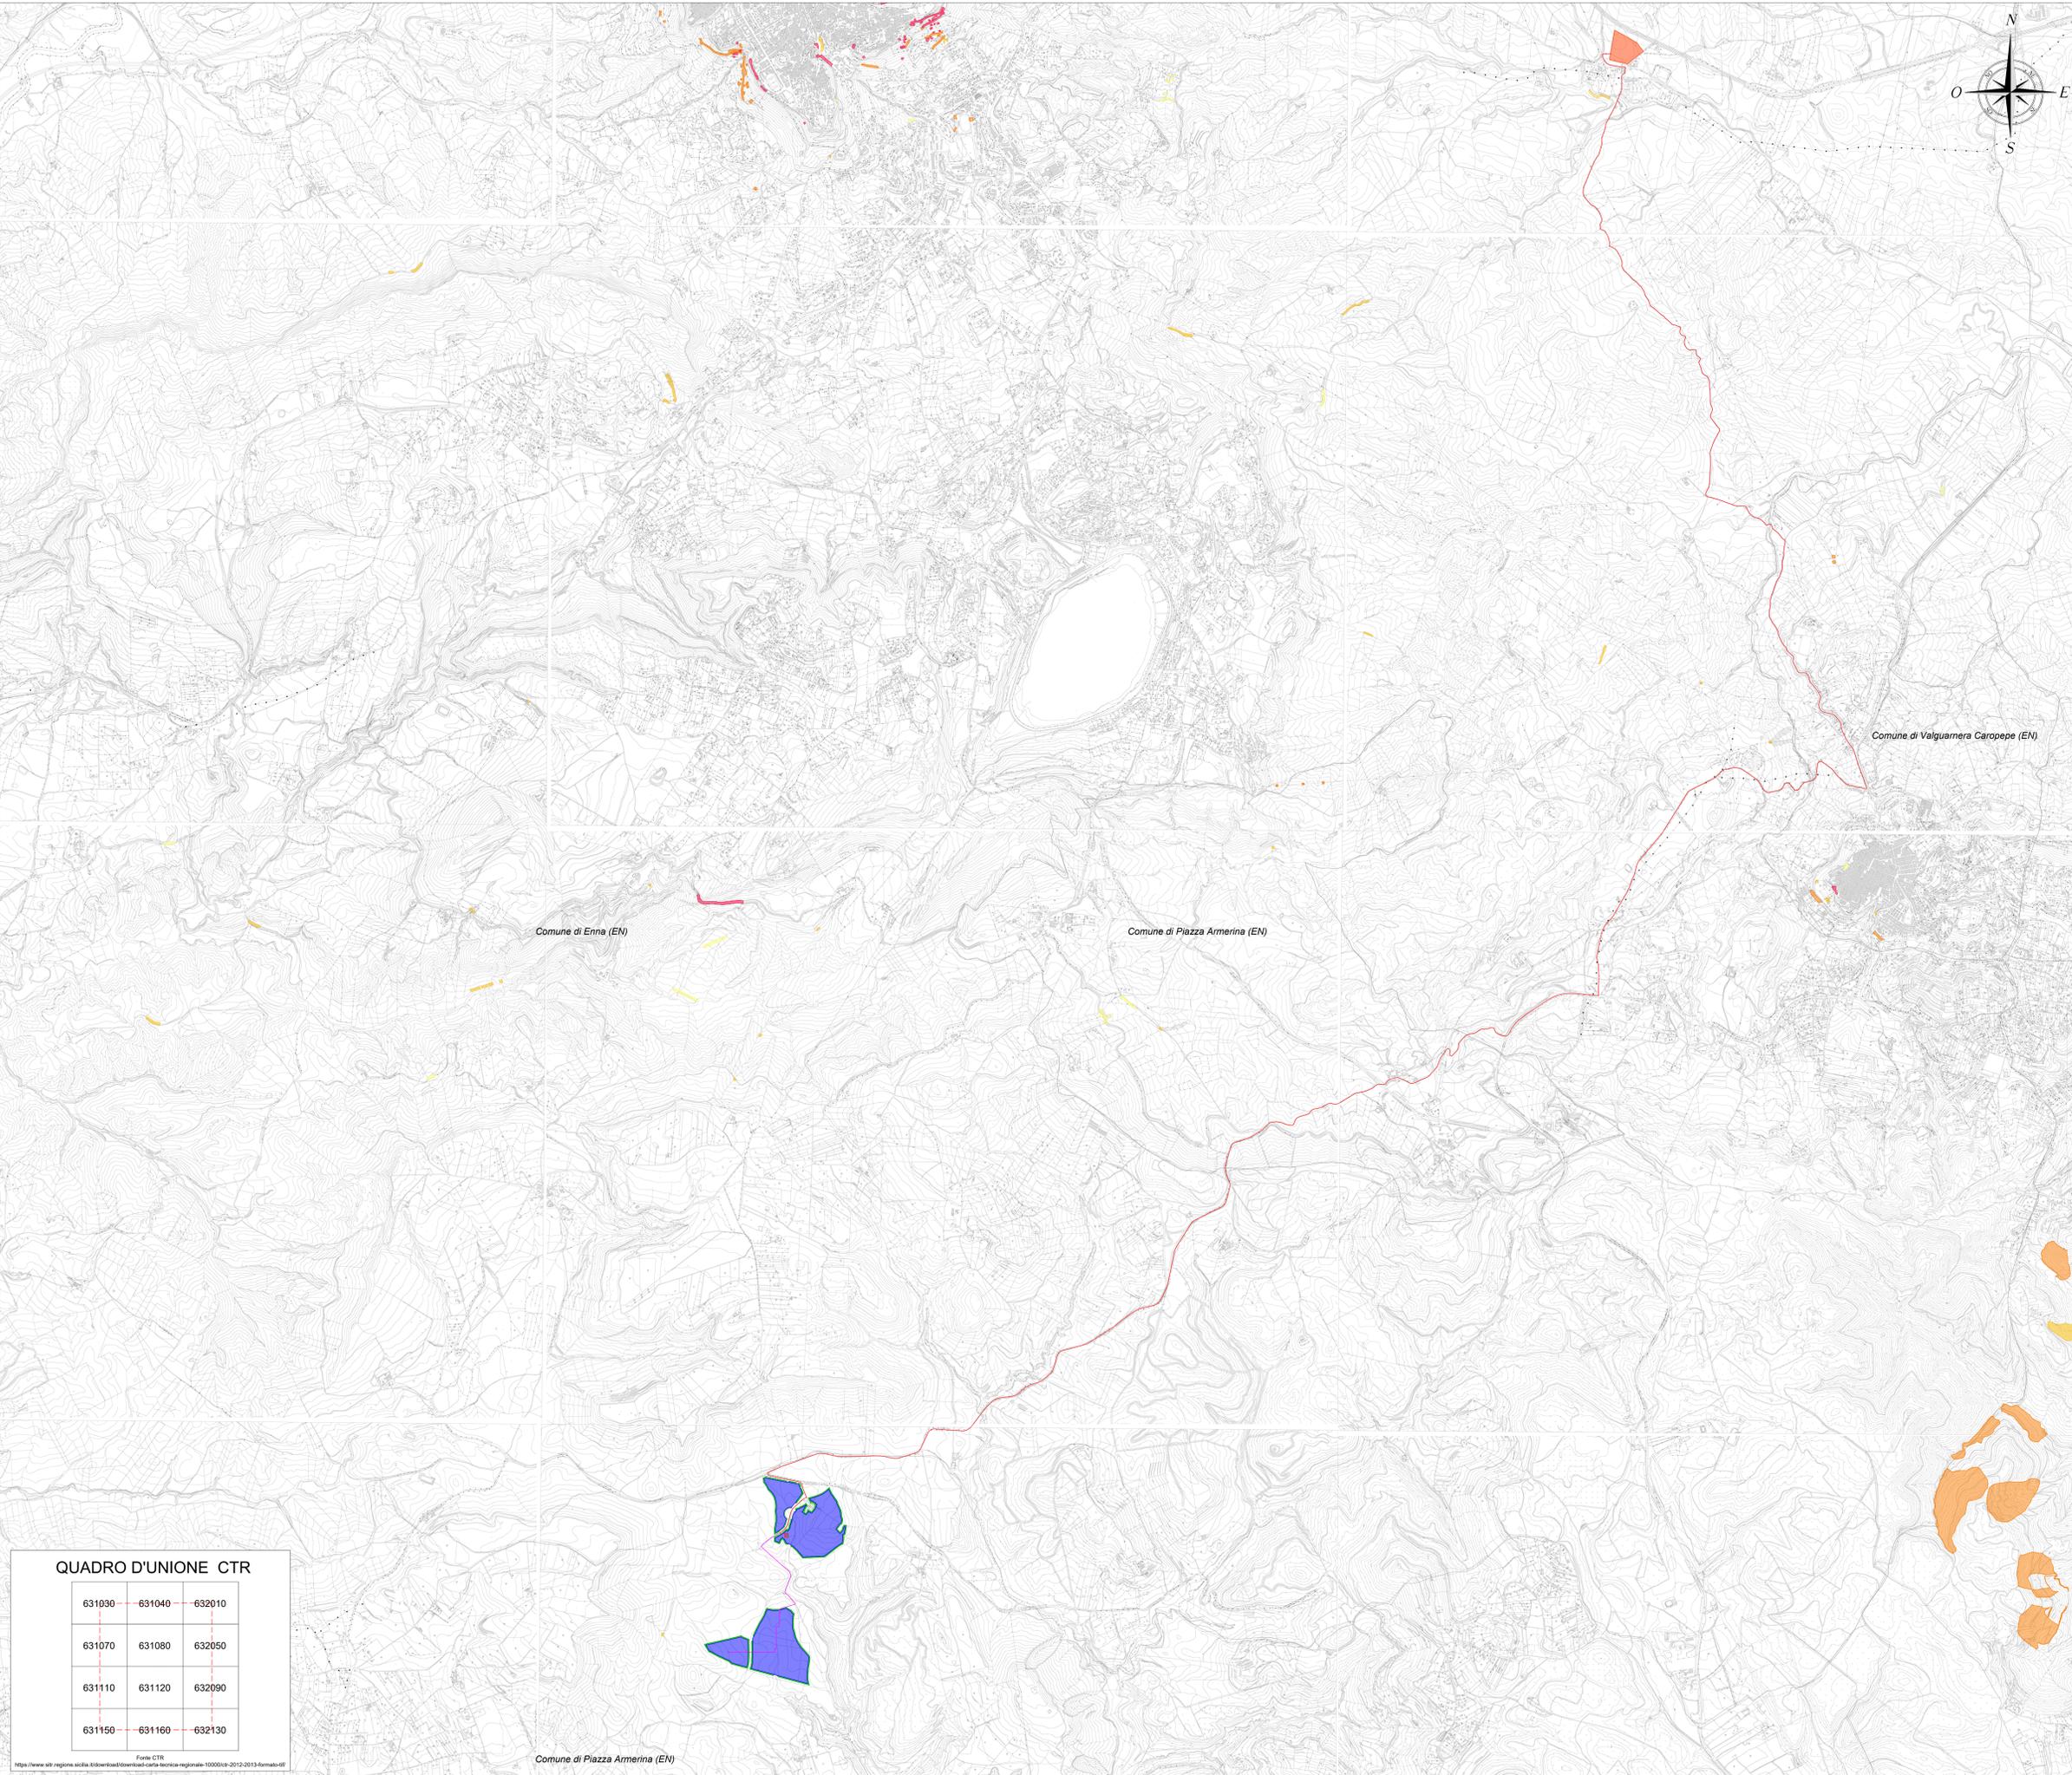

QUADRO D'UNIONE CTR

631030	631040	632010
631070	631080	632050
631110	631120	632090
631150	631160	632130

Fonte CTR: <https://www.sir.regione.sicilia.it/download/download-carta-tecnica-regionale-1000019-2012-2013-formato-w>

REGIONE SICILIA
 Libero Consorzio Comunale di Enna
COMUNE DI PIAZZA ARMERINA



01	EMISSIONE PER ENTI ESTERNI	22/12/23	ABRAMO C.	BELOFRE G.	DI MARI C.
00	EMISSIONE PER COMMENTI	07/12/23	ABRAMO C.	BELOFRE G.	DI MARI C.
REV:	DESCRIZIONE	DATA	REDATTO	CONTROLL.	APPROV.

Completante:
DS ITALIA 9 S.R.L.

Via del Prebiscito, 112, 00186, ROMA (RM)
 Partita IVA: 14385491007 - P.E.C. dsitalia9@dsitaliainet.it

Progettazione:
Antex group

Via Jorica, 16 - Loc. Belvedere - 96100 Siracusa (SR) Tel. 0931.1663409
 web: www.antsgroup.it e-mail: info@antsgroup.it

Progetto:
IMPIANTO AGRIVOLTAICO "PIAZZA ARMERINA"

Autore:
 Dott. Ing. Antonio Spignoli
 Ordine degli Ingegneri della Provincia di Catania n° 6105 sec. A

Tavolo:
 INQUADRAMENTO IMPIANTO SU PAI
 RISCHIO IDRAULICO E GEOMORFOLOGICO

Scala:
 1:20.000

Nome OG./FILE:
 C22006505-VA-PL-5.2-01

Allegato:
 1/1

F. No:
 A0

Libro:
DEFINITIVO

Il presente documento è di proprietà della ANTEX GROUP s.r.l.
 È vietata la ristampa o l'uso non autorizzato senza il permesso scritto dello scrivente.
 La società libera i propri dati e i segni di copyright.