



WGS84: LAT: 37° 26' 4.97" N LONG: 14° 16' 13.06" E

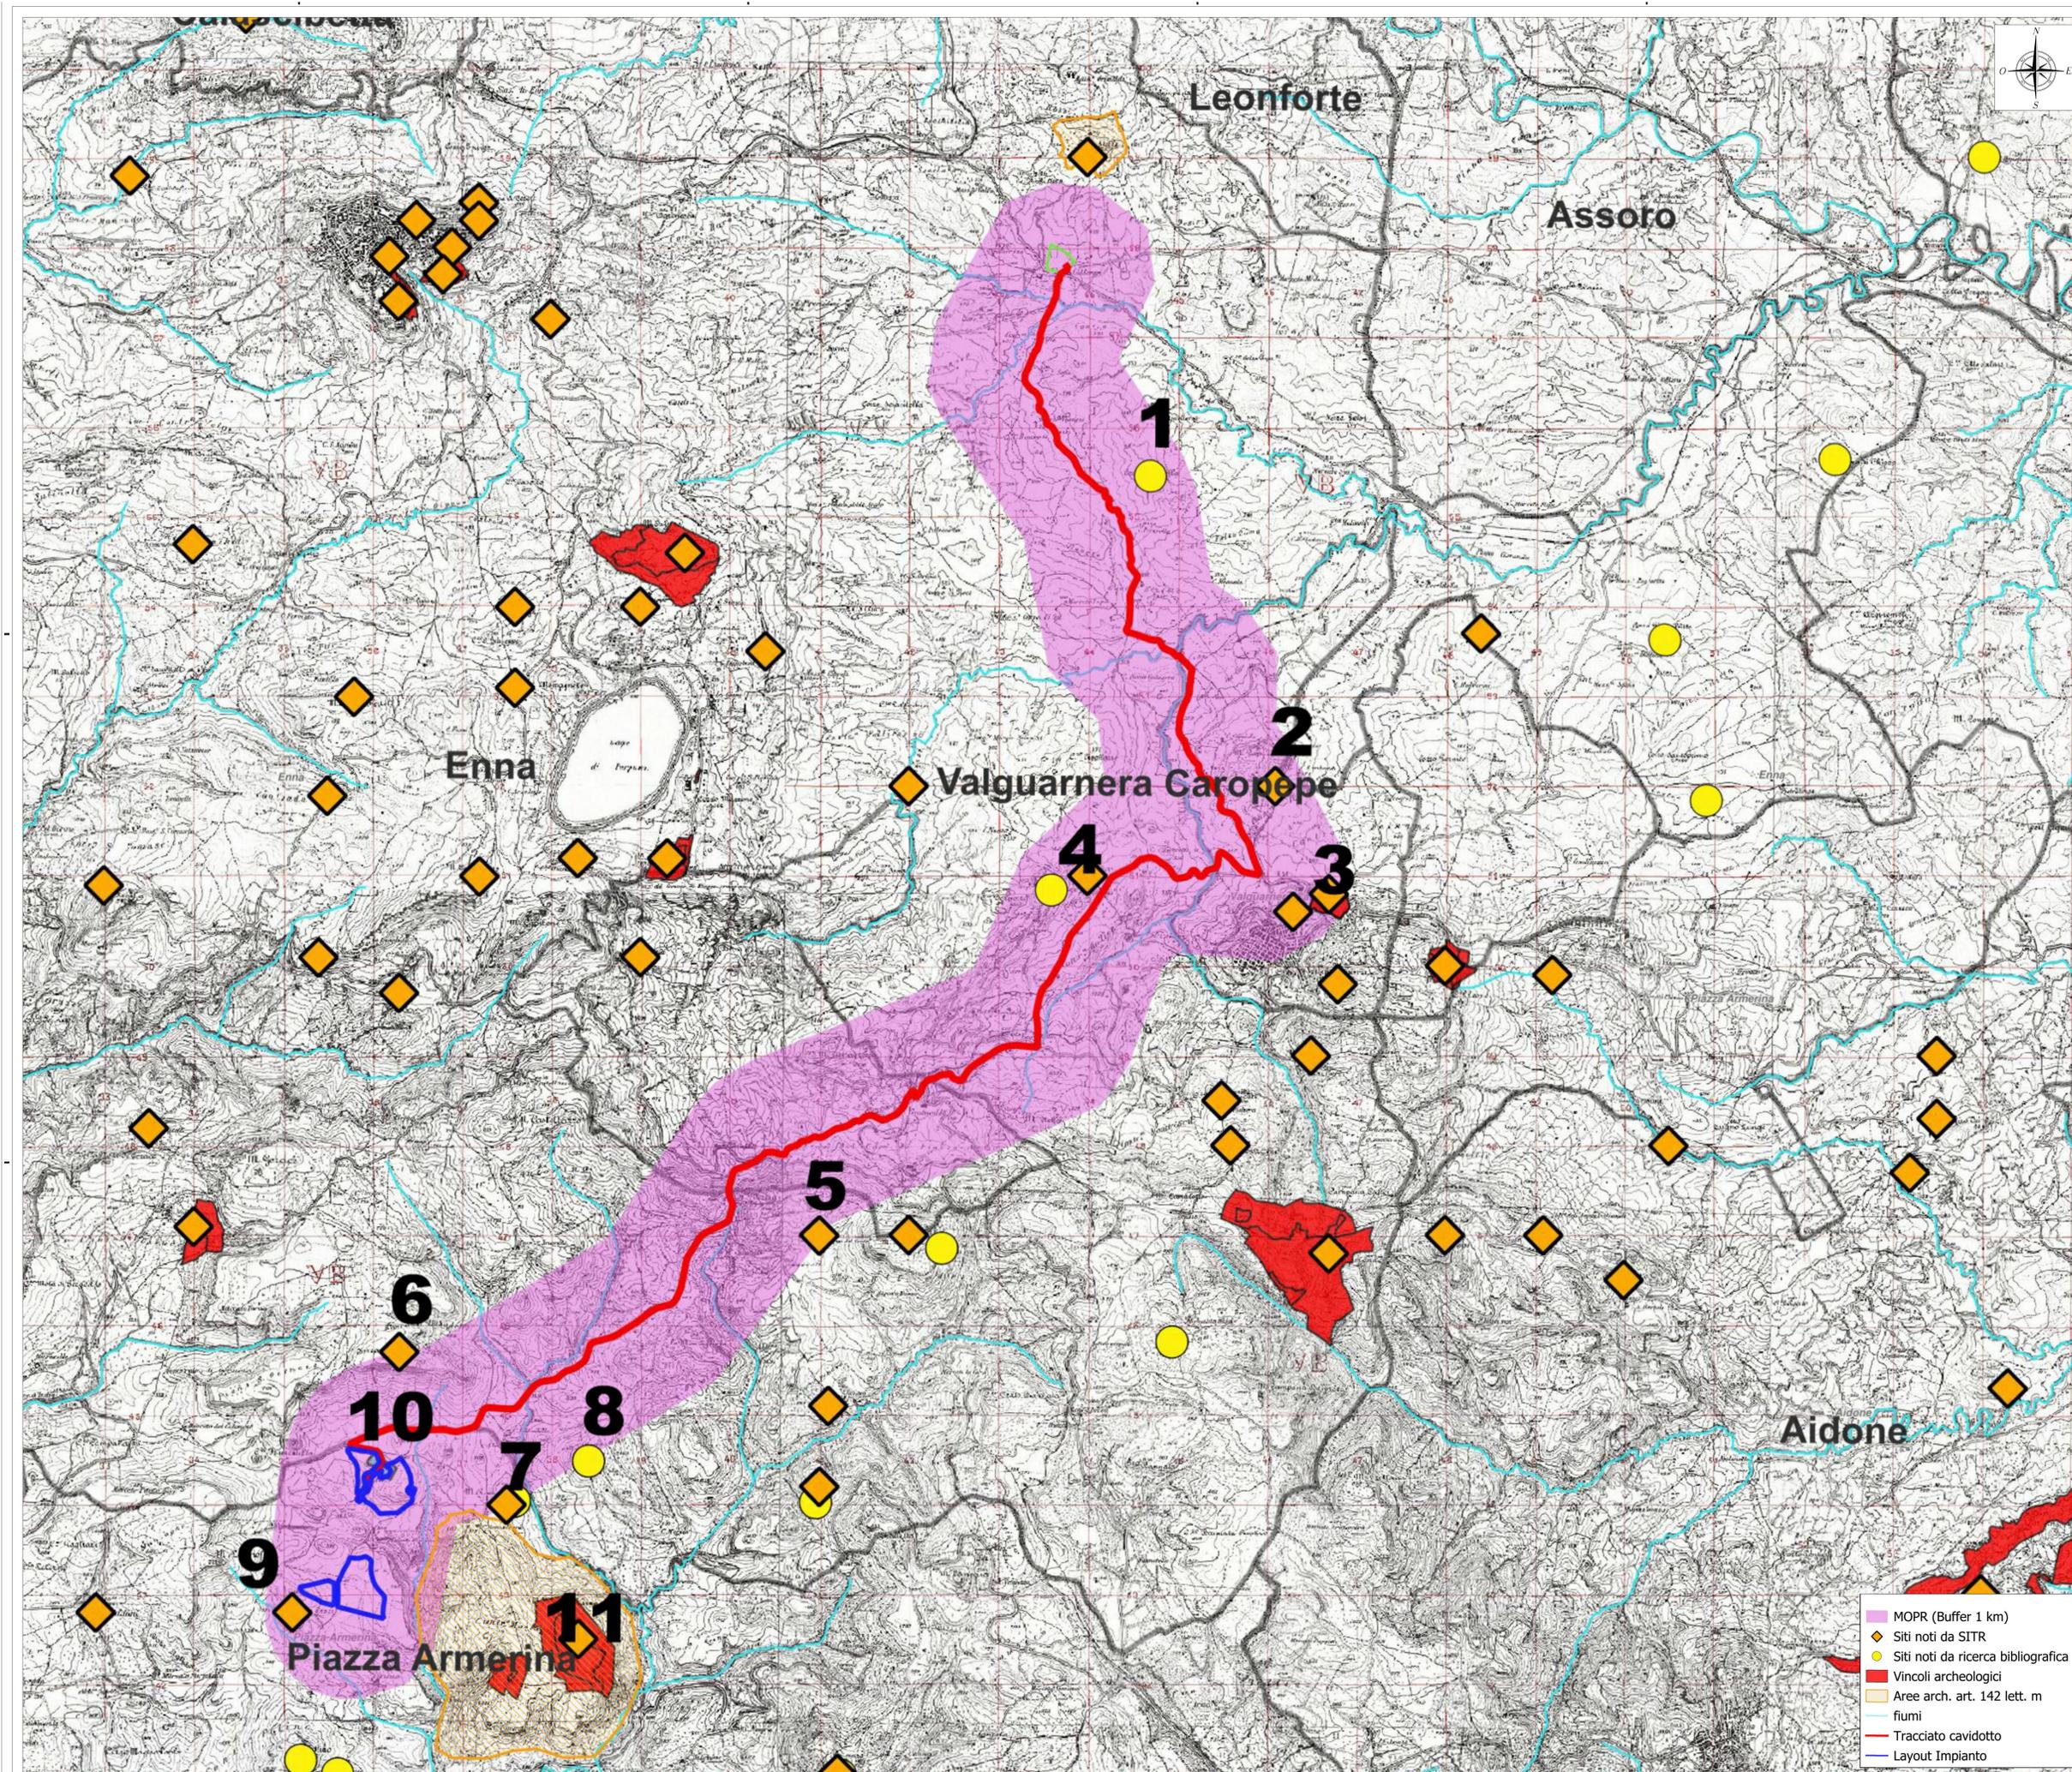

- MOPR (Buffer 1 km)
- Siti noti da SITR
- Siti noti da ricerca bibliografica
- Vincoli archeologici
- Aree arch. art. 142 lett. m
- fiumi
- Tracciato cavidotto
- Layout Impianto

REGIONE SICILIA
 Libero Consorzio Comunale di Enna
COMUNE DI PIAZZA ARMERINA

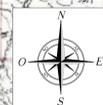

01	EMISSIONE PER ENTI ESTERNI	22/12/23	D'AGATA A.	BEZZIORE C.	DI MARI C.
02	EMISSIONE PER COMMENTI	07/12/23	D'AGATA A.	BEZZIORE C.	DI MARI C.
REV.	DESCRIZIONE	DATA	REDATTO	CONTROL.	APPROV.

Comitatario:
DS ITALIA 9 S.R.L.

Via dei Pirelli, 112, 00186, ROMA (RM)
 Partita IVA: 0338407007 - P.E.C. dsitalia9@dsitalia9.it
 Società di Progettazione

Progetto:
IMPIANTO AGRIVOLTAICO "PIAZZA ARMERINA"

Autoreggente:
 Dott. Ing. Antonio Sgranello
 Ordine degli Ingegneri della Provincia di Catania n° 6105 sec. A

Carta delle presenze archeologiche
 Scala: 1:25.000 Nome DIS/FILE: C22006505-PD-PL-13-01 Allegato: 1/1 F.to: AO Livello: DEFINITIVO



Via della, 16 - Loc. Belvedere - 96100 Siracusa (SR) Tel. 0931.1663429
 web: www.antsolar.it e-mail: info@antsolar.it

Progettista/Resp. Tecnico:
 Dott. Ing. Antonio Sgranello
 Ordine degli Ingegneri della Provincia di Catania n° 6105 sec. A

Autoreggente:
 Dott. Abate D'Agata
 Incarico come Archeologo al 1° Fascio agli effetti normativi del professionista n° 1411