


SEZIONE 4M-4M

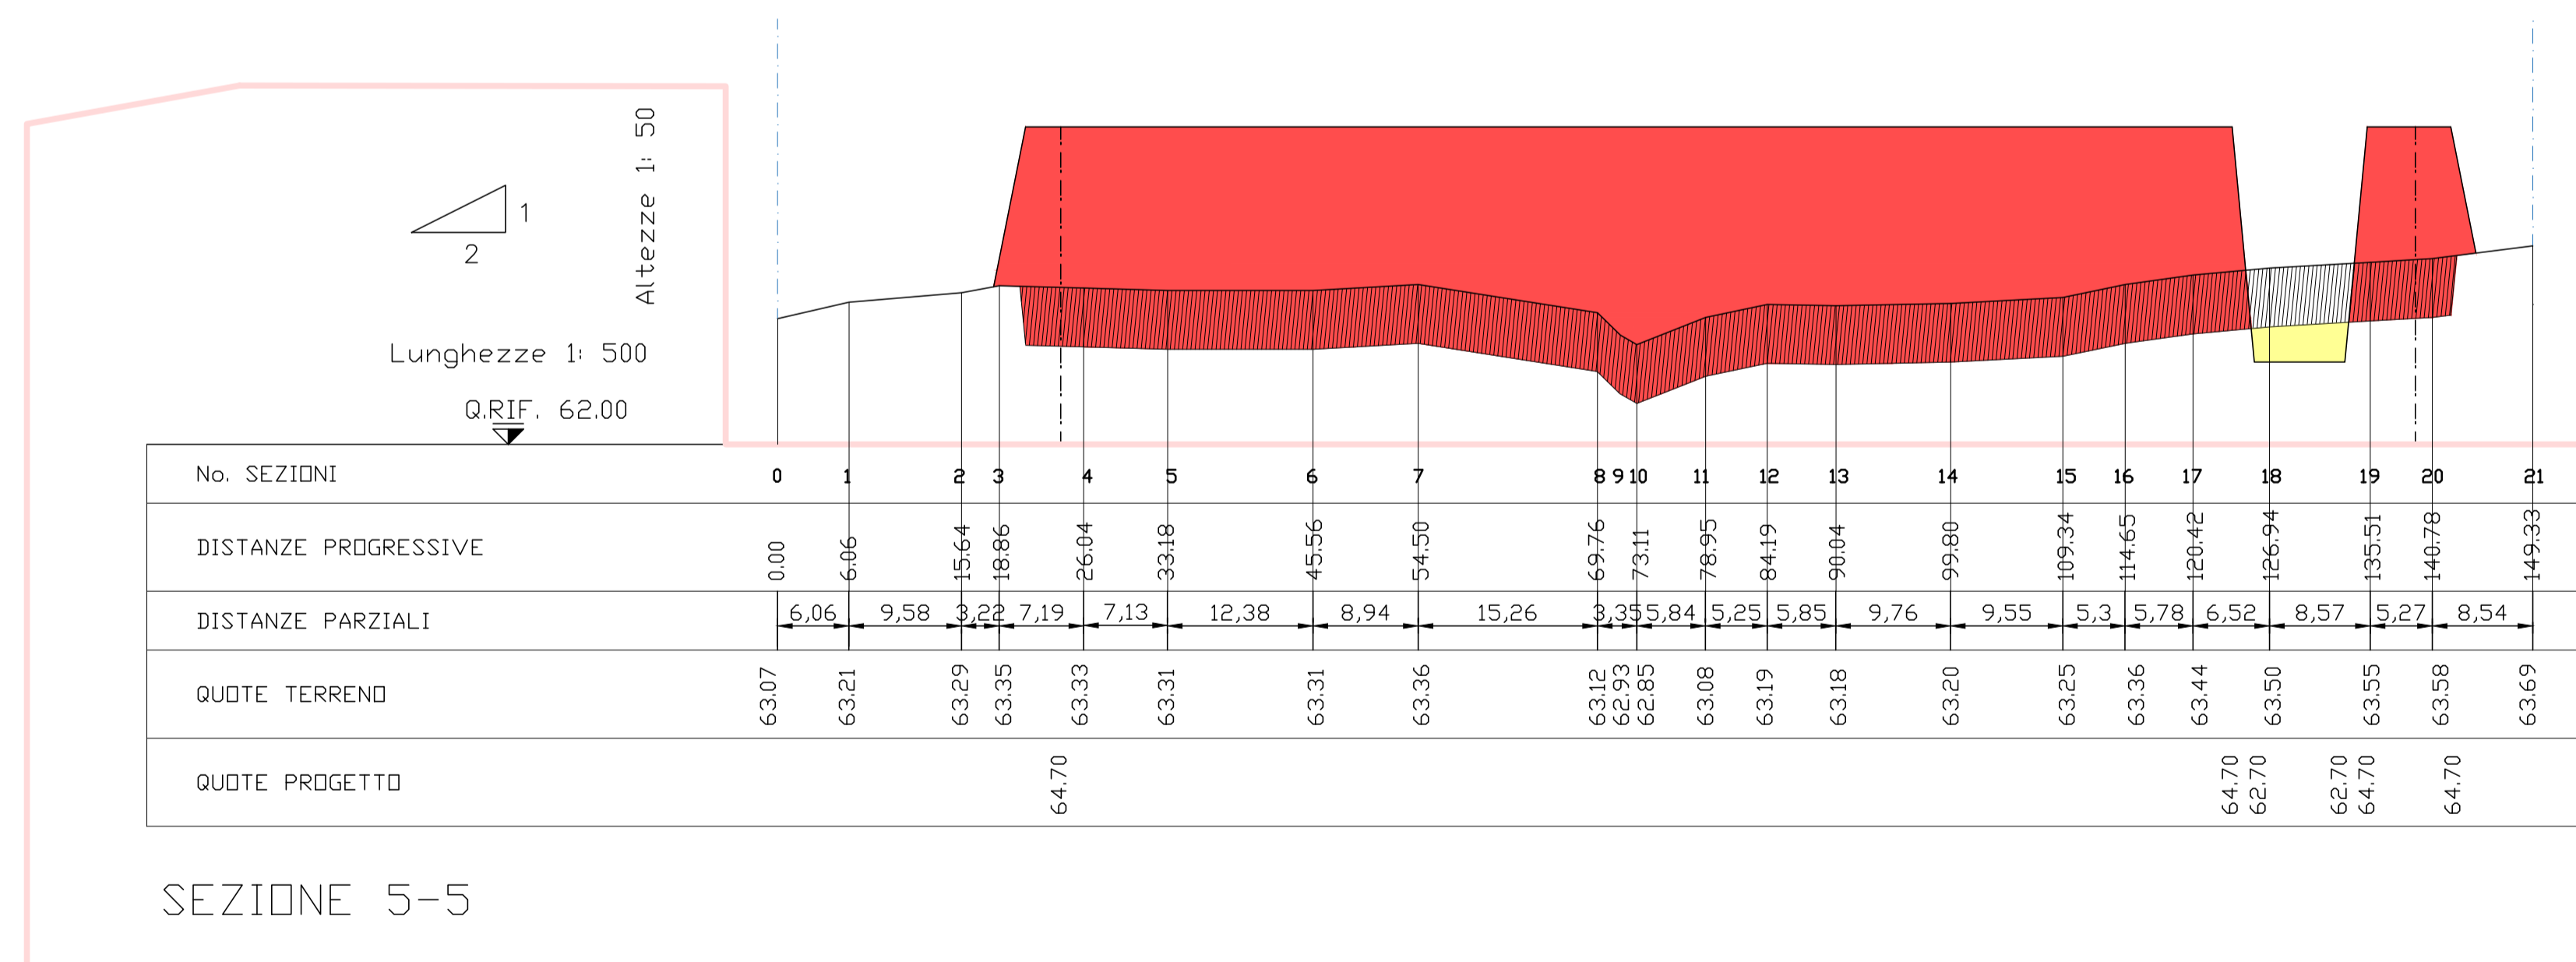


SEZIONE 5-5

NOTE
Note

- TUTTE LE DIMENSIONI E TUTTE LE ELEVAZIONI SONO IN METRI (m) E SONO RIFERITE ALLA QUOTA 0.00 s.l.m.
- RILIEVO TOPOGRAFICO DI RIFERIMENTO DEL 15/11/2021.
- LO SCOTICO DI 50 cm DEL TERRENO VEGETALE DOVRA' ESSERE EFFETTUATO SU TUTTA LA SUPERFICIE DELL'AREA DI IMPIANTO
- L'ELEVAZIONE DEL METANODOTTO ESISTENTE VODRA' ESSERE VERIFICATA IN CAMPO IN QUANTO LE INFORMAZIONI RIPORTARE NEL DOCUMENTO THECFEM 5681-001-AP-A-1202_r1 "ATTRAVERSAMENTO STRADA STATALE 77 Progr. Km. 95 + 529.94 m" SONO PARZIALI IN QUANTO NON COPRONO TUTTA L'AREA DI IMPIANTO.

LEGENDA
Legend

- LIMITE AREA STAZIONE DI SPINTA GAS
- - - LIMITE RECINZIONE DI IMPIANTO
- SCOTICO
- STERRO
- RIPORTO

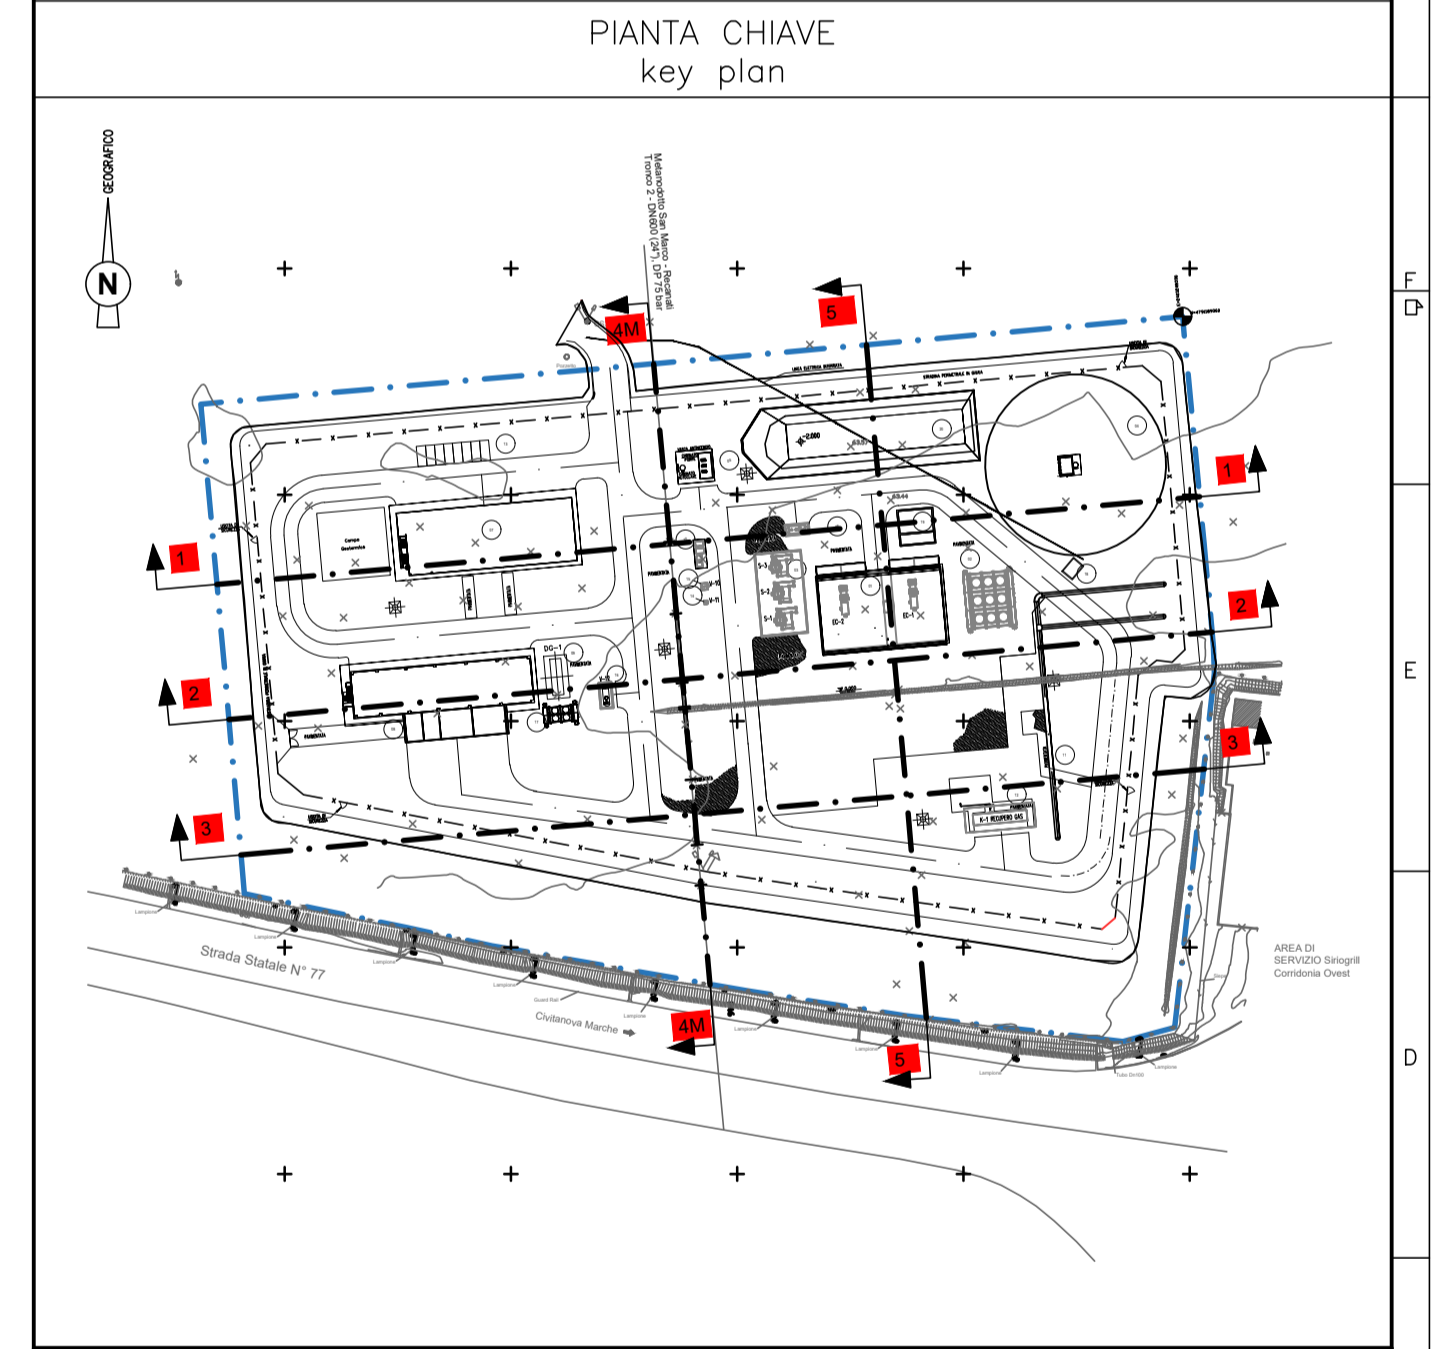

Rev.	Data	Descrizione	Preparato	Verificato	Approvato	Autorizzato
1	27/11/23	Rimissione per Ingegneria di Dettaglio	A. Argenti	F.Tufaro	F.Tufaro	L.Fieschi
0	04/10/23	Emissione per Ingegneria di Dettaglio	R.Pelacci	F.Tufaro	F.Tufaro	L.Fieschi
A	10/05/23	Emissione per commenti	R.Pelacci	F.Tufaro	F.Tufaro	L.Fieschi

APS

SGI
Società Gasdotti Italia S.p.A.

SOCIETA' GASDOTTI ITALIA S.p.A.
Progettazione Esecutiva, Direzione/Supervisione lavori e CSE relativi alla realizzazione della Stazione di Spinta presso il Comune di Corridonia

PLANIMETRIA MOVIMENTI TERRA - SEZIONI

Commissio Cliente	Codice Documento Cliente	Progetto APS	Codice Documento APS	Foglio	Rev.
2020-0080	-	P1616	0000-DW-1423-002	01 di 02	1
DOC. CLASS:	SCALA:	FORMATO:			
-	1:500/1:50	A1			

FILE NAME: P-1616_0000-DW-1423-002_1.DWG

Questo documento ed i contenuti sono di proprietà esclusiva di APS S.r.l. - Via Masca 32 - 00142 Roma - ITALIA. Tutti i diritti riservati.