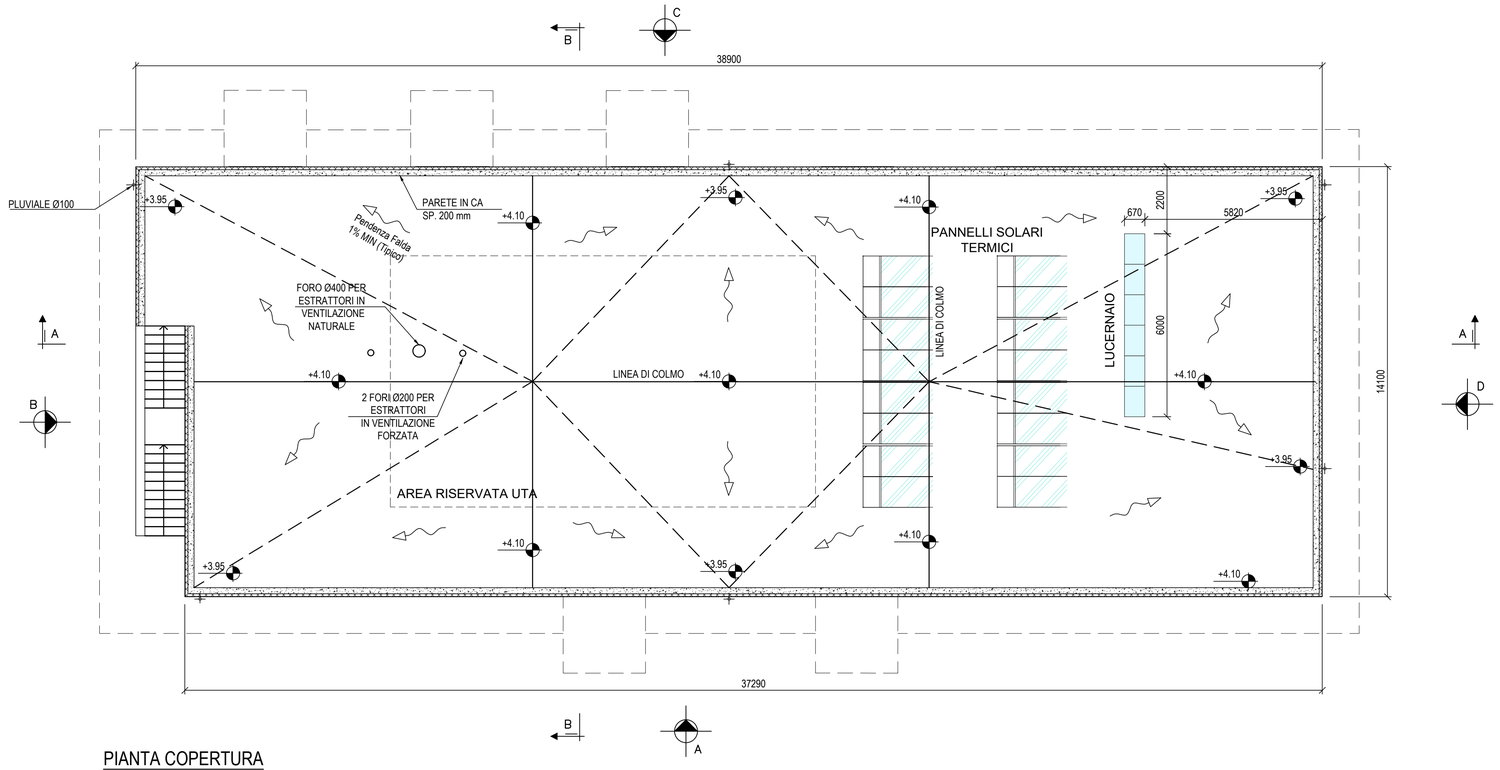

PIANTA COPERTURA

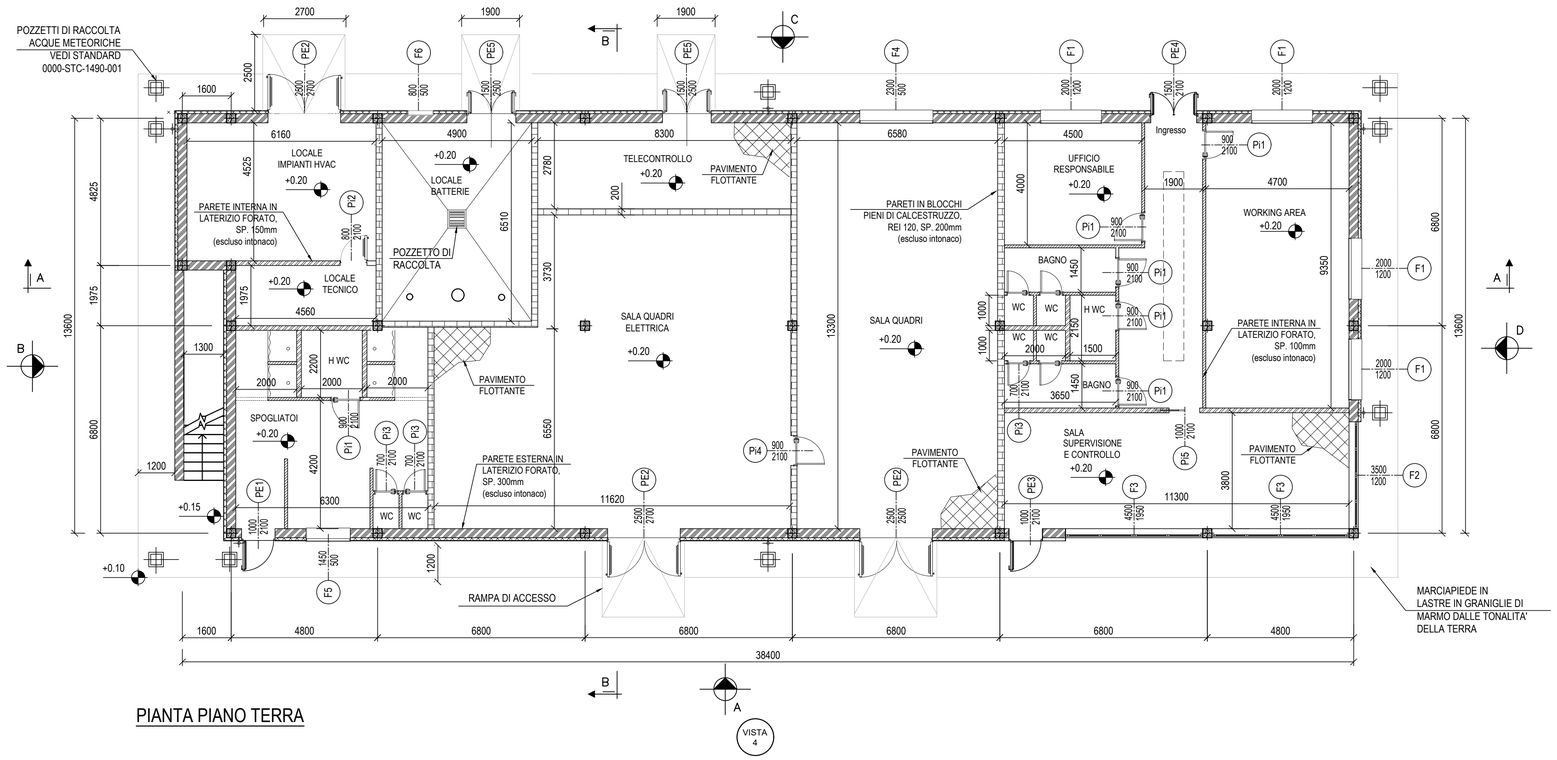

PIANTA PIANO TERRA

NOTE
Note

1- TUTTE LE DIMENSIONI SONO IN CENTIMETRI (cm), TUTTE LE ELEVAZIONI SONO IN METRI (m)

2- TUTTE LE ELEVAZIONI SONO RIFERITE ALLA QUOTA 0.000 DELL'IMPIANTO CORRISPONDENTE A m 64.70 S.L.M.M.

3- TUTTI GLI SPESSORI DELLE PARETI SONO DA CONSIDERARSI SENZA INTONACO

LEGENDA
Legend

Firmato digitalmente da:
ANTONIO QUADRATO
Data: 04/12/2023 10:24:42

Rev.	Data	Descrizione	Preparato	Verificato	Approvato	Autorizzato
0	11/10/23	Emissione per ingegneria di dettaglio	A.Argenti	F.Tufaro	F.Tufaro	L.Fieschi
A	31/05/23	Emissione per commenti	R.Pelacci	F.Tufaro	F.Tufaro	L.Fieschi

SOCIETA' GASDOTTI ITALIA S.p.A.
Progettazione Esecutiva, Direzione/Supervisione lavori e CSE relativi alla realizzazione della Stazione di Spinta presso il Comune di Corridonia

ARCHITETTONICO
FABBRICATO PRINCIPALE - PIANTE

Commessa Cliente	Codice Documento Cliente	Progetto APS	Codice Documento APS	Foglio	Rev.
2020-0080	-	P1616	0000-DW-2033-001	01 di 01	0

DOC. CLASS: - SCALA: 1:100 FORMATO: A1

FILE NAME: P1630-0000-DW-2033-001_0.DWG

Questo documento ed i contenuti sono di proprietà esclusiva di APS S.r.l - Via Mosca 32 - 00142 Roma - ITALIA. Tutti i diritti riservati.