
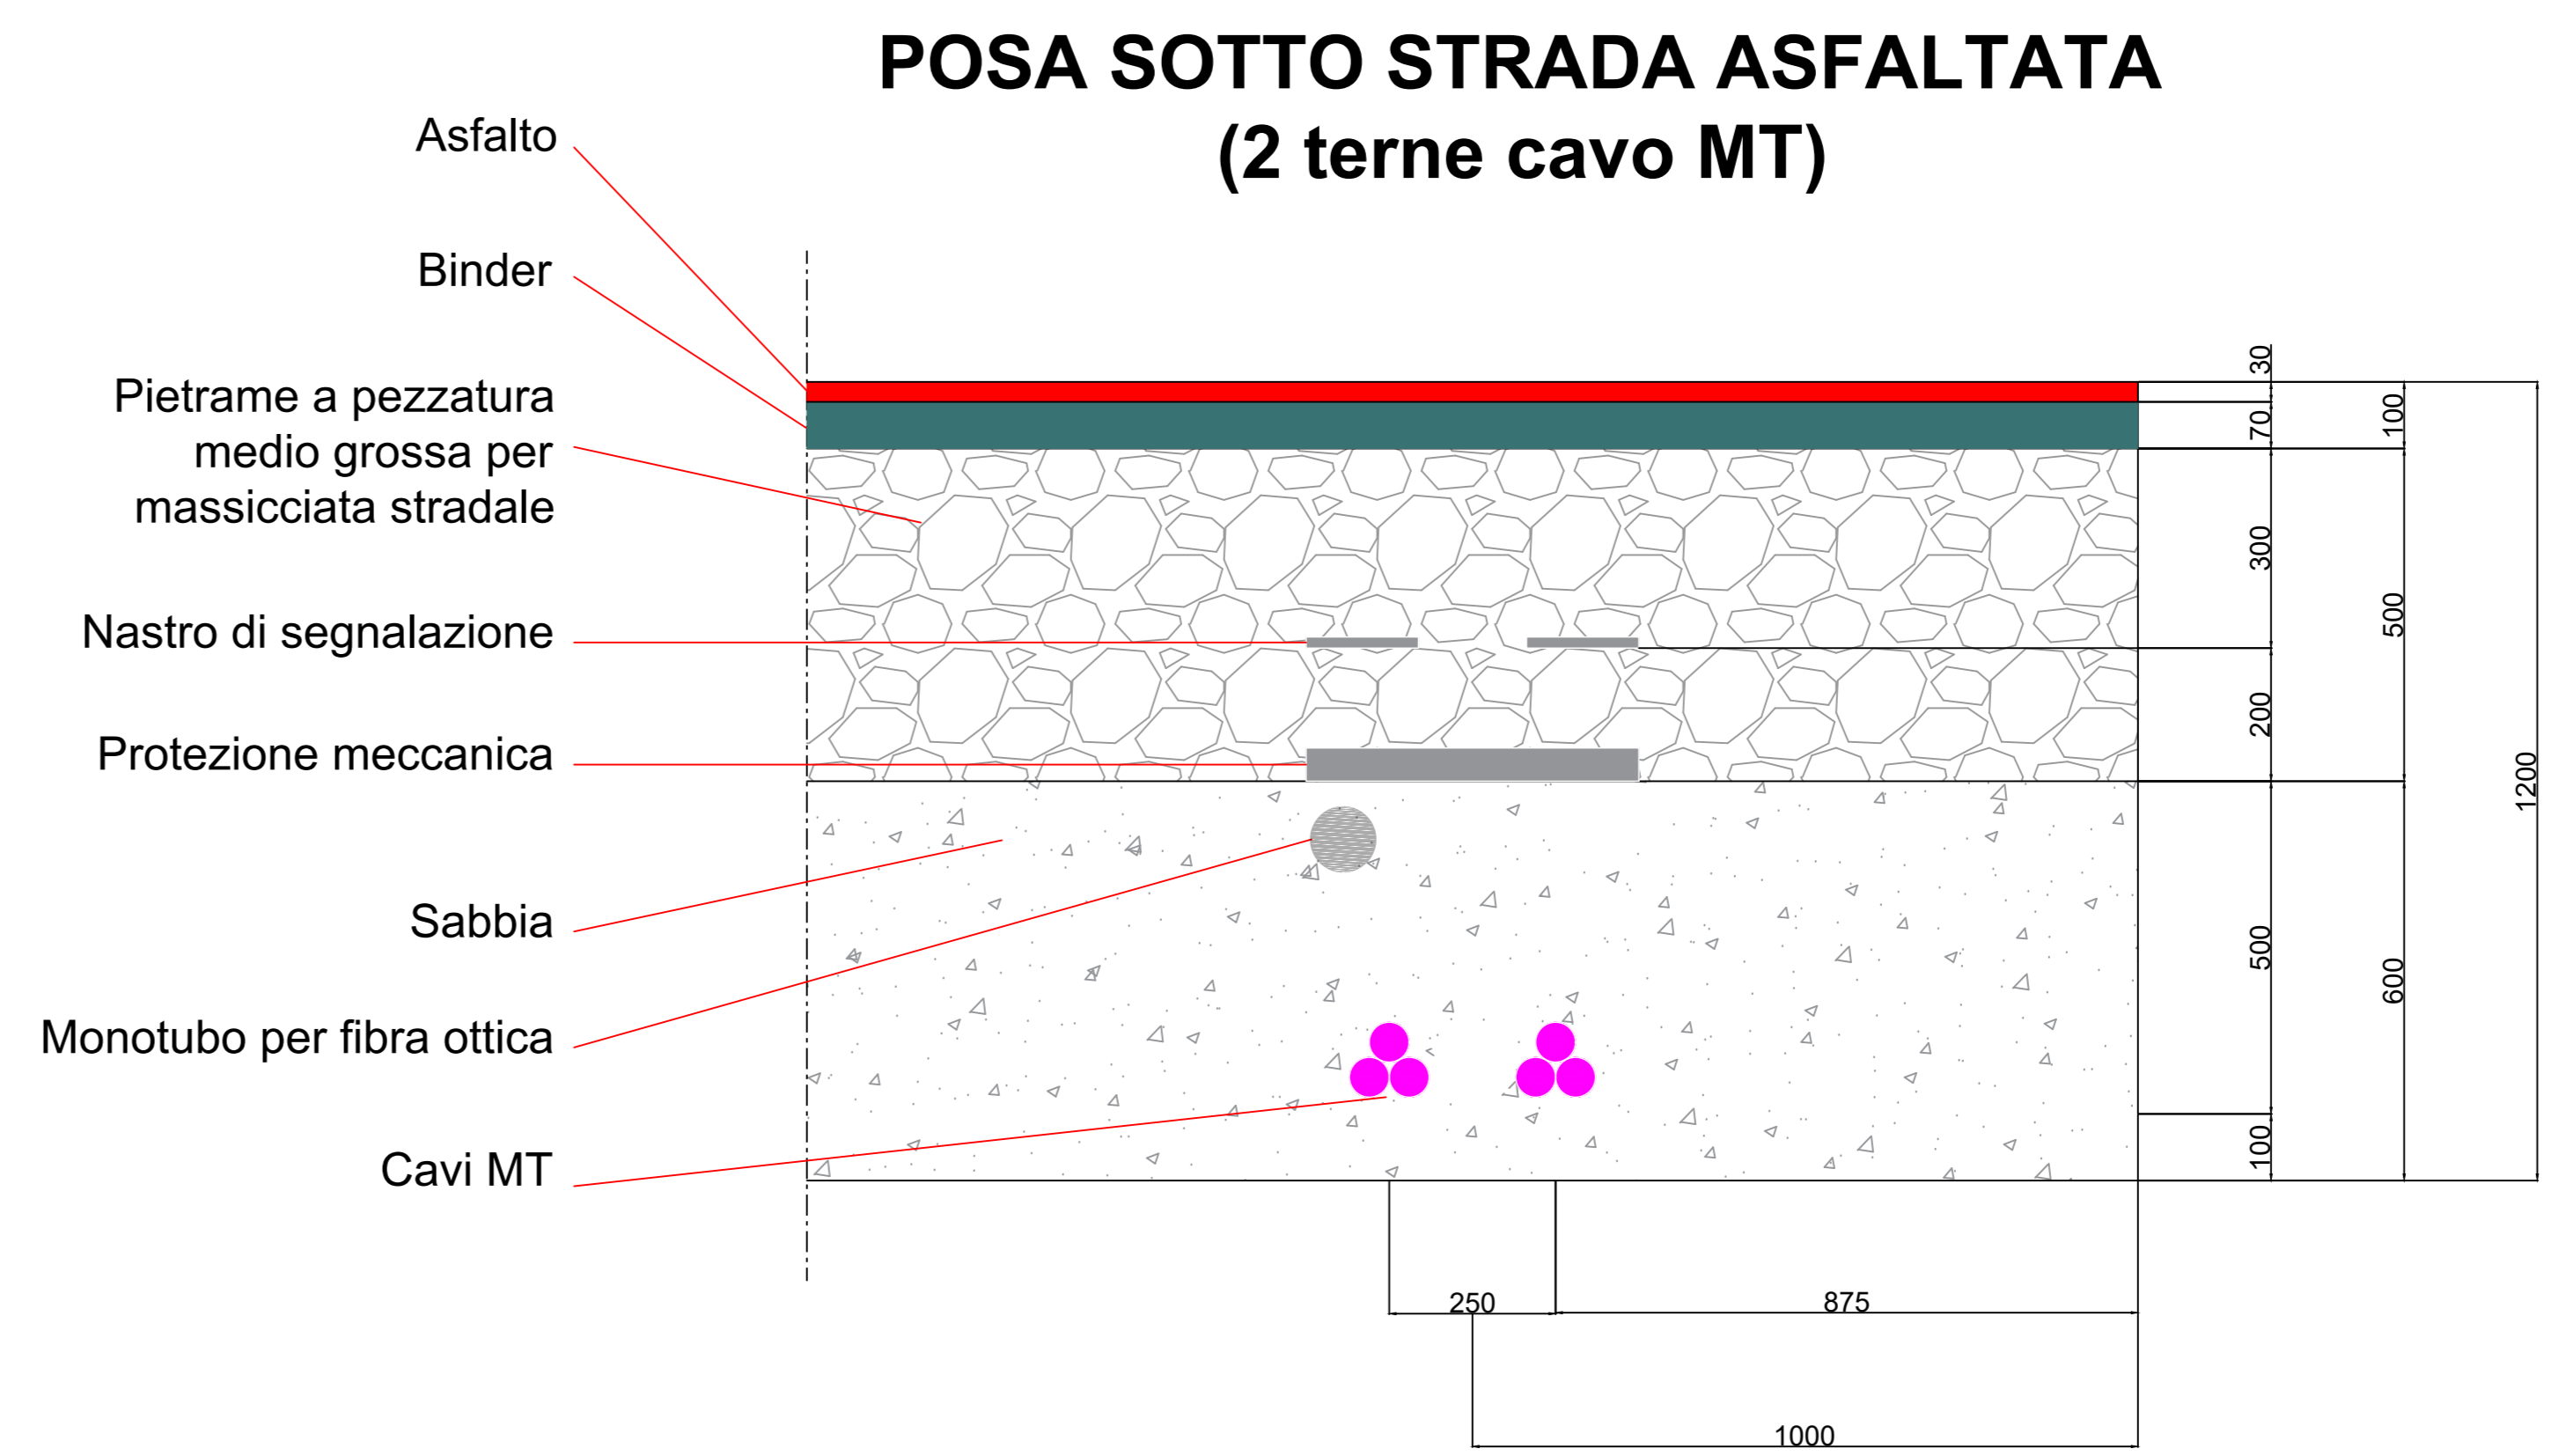





CAVIDOTTI MT IN USCITA DALLA CABINA DI SMISTAMENTO

SCALA 1:10

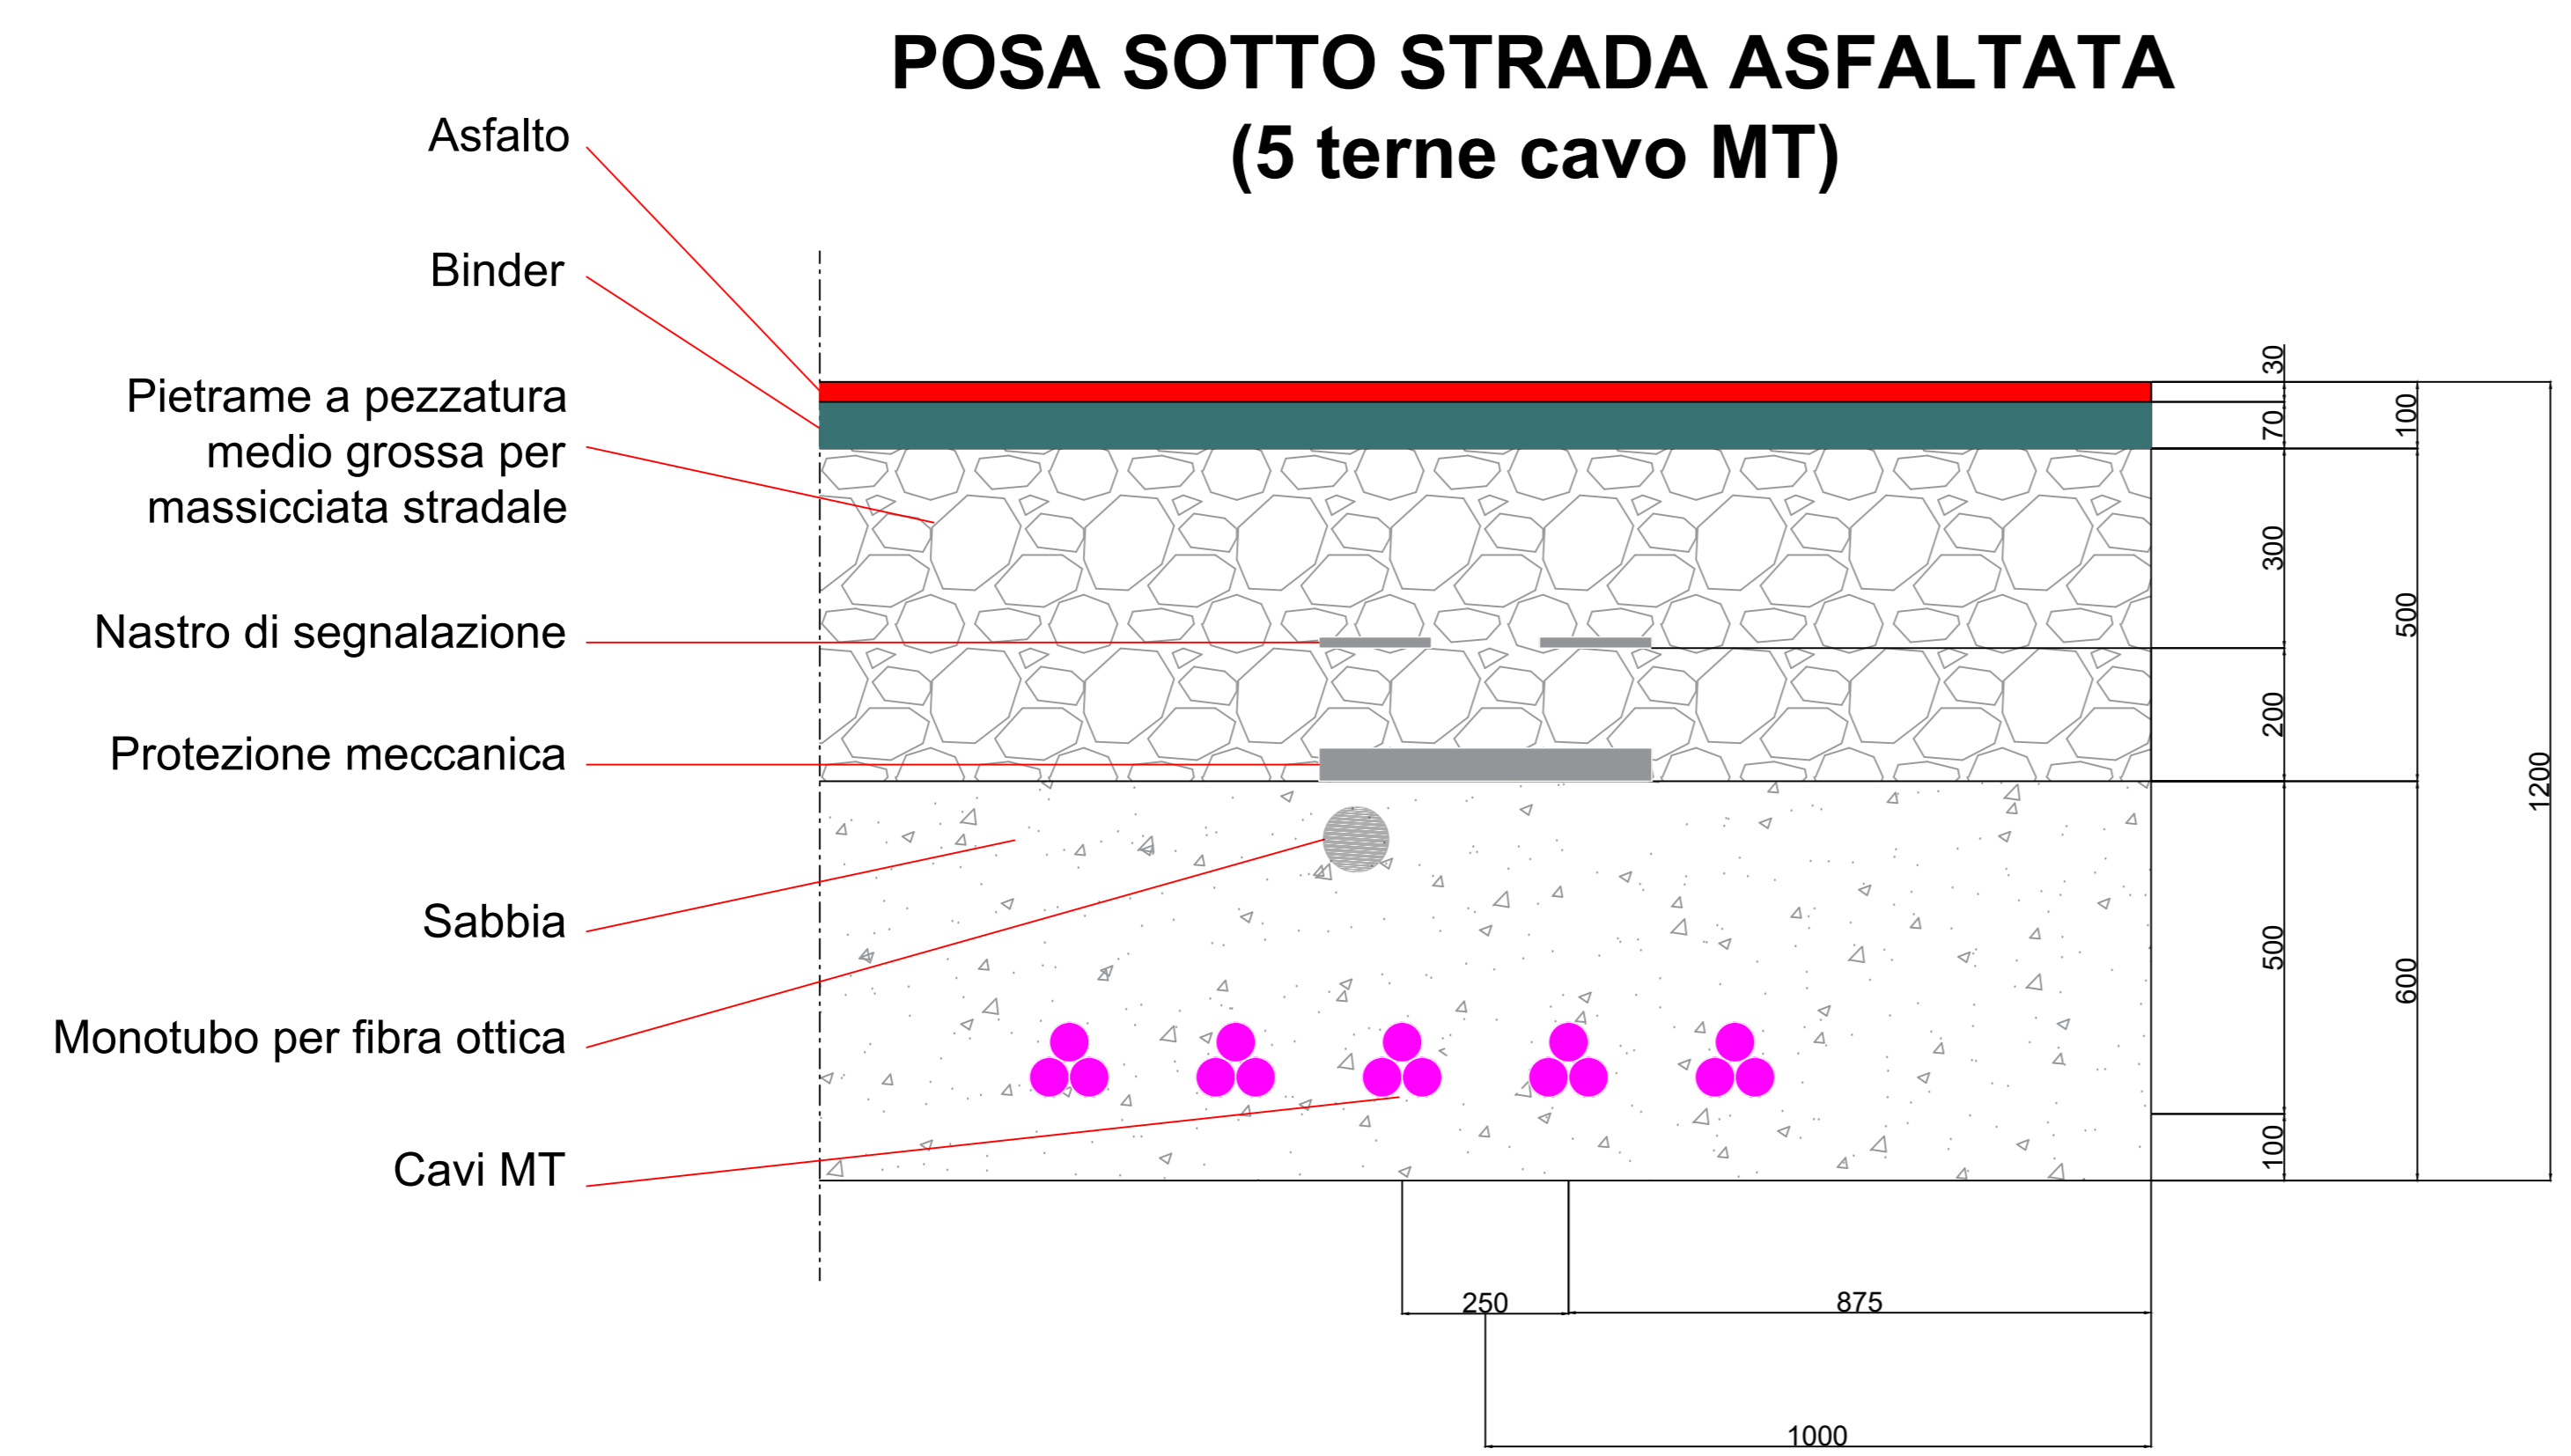

CAVIDOTTO MT INTERNO AL PARCO/IMPIANTO IDROGENO

SCALA 1:10

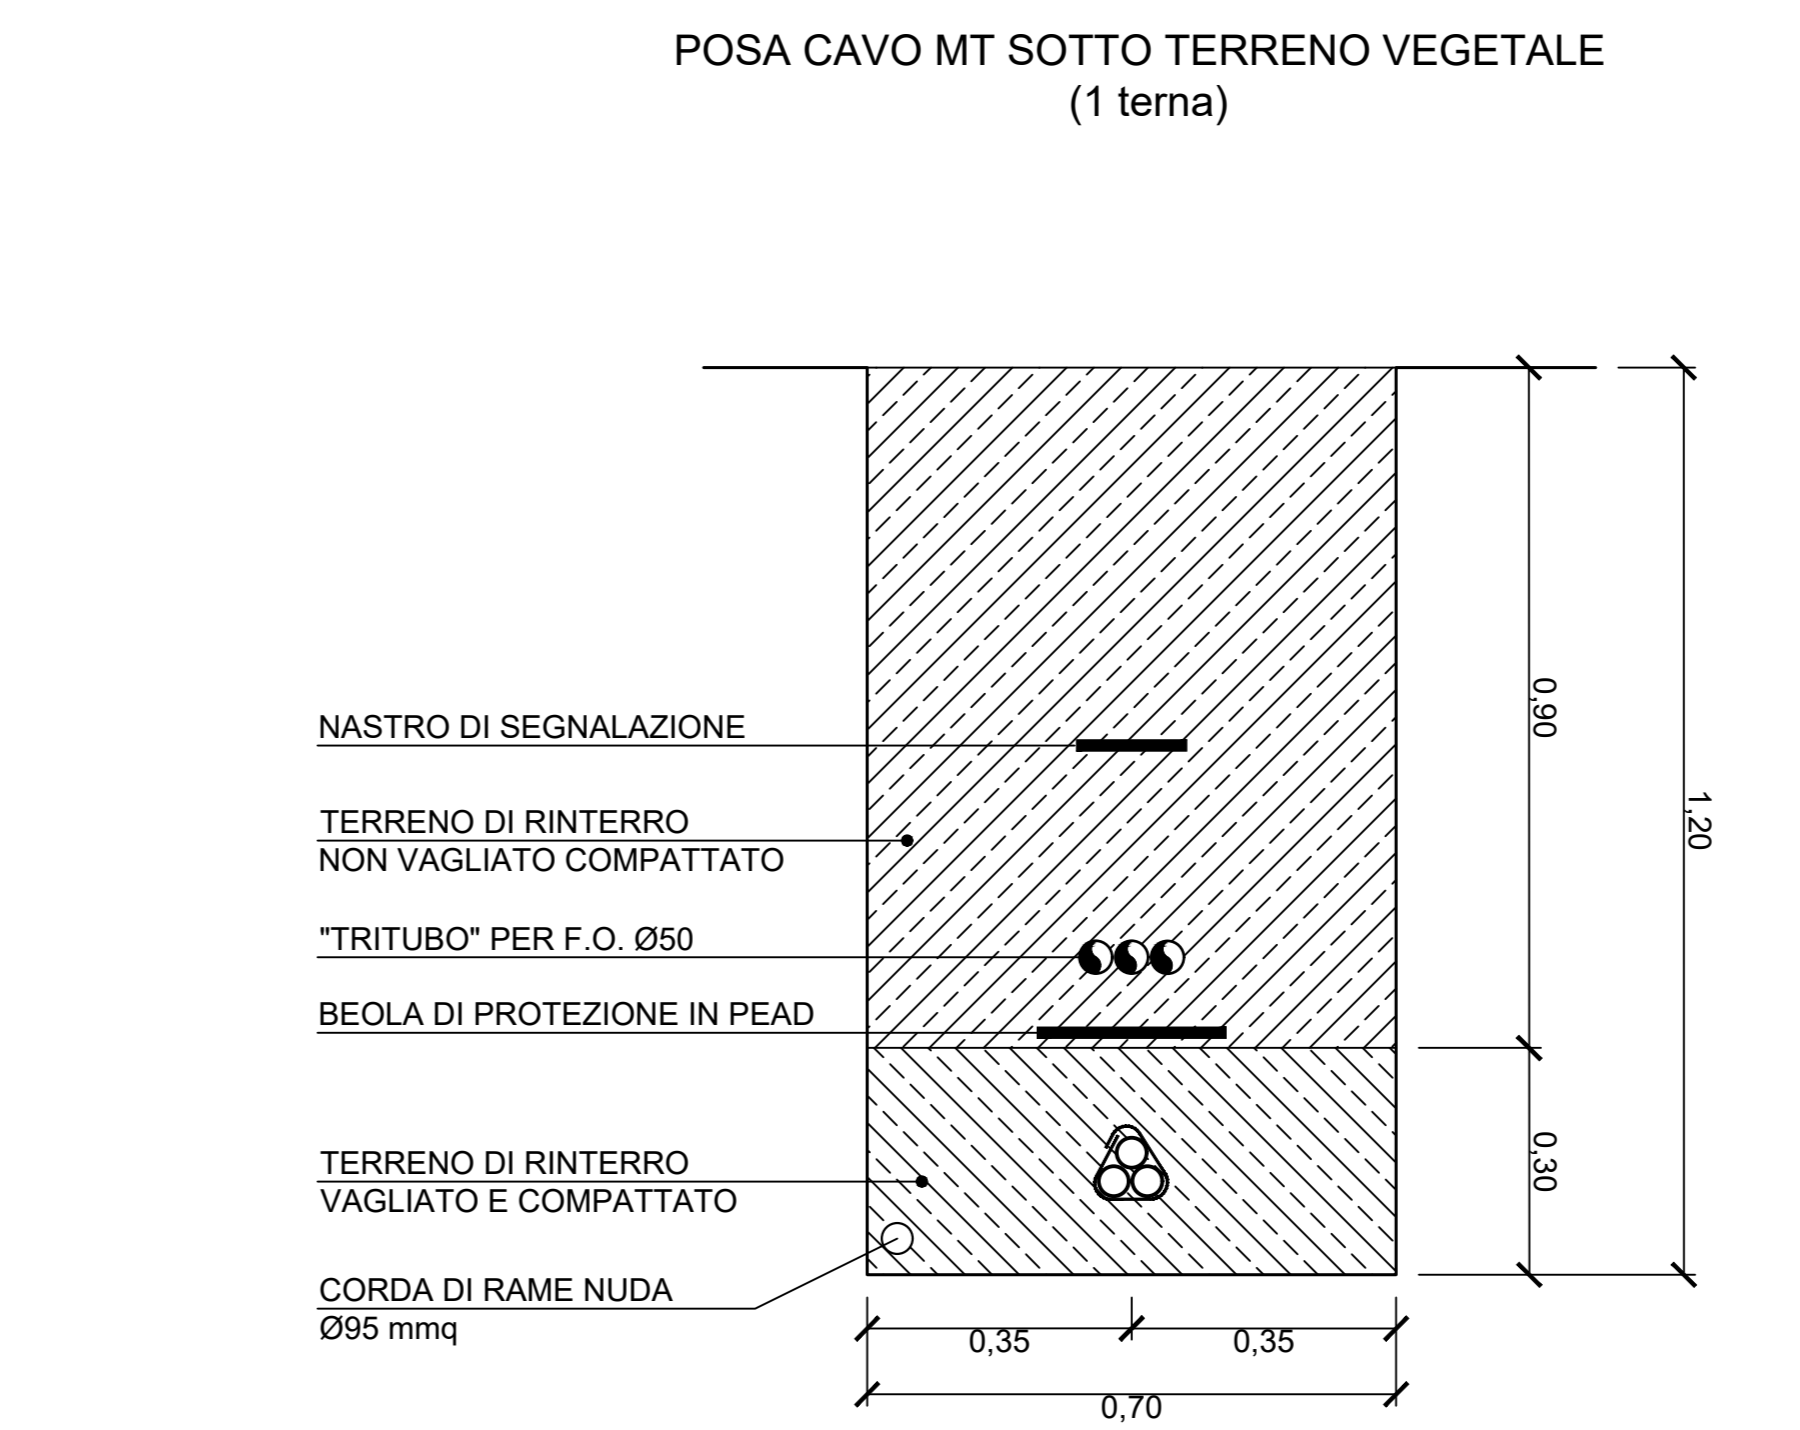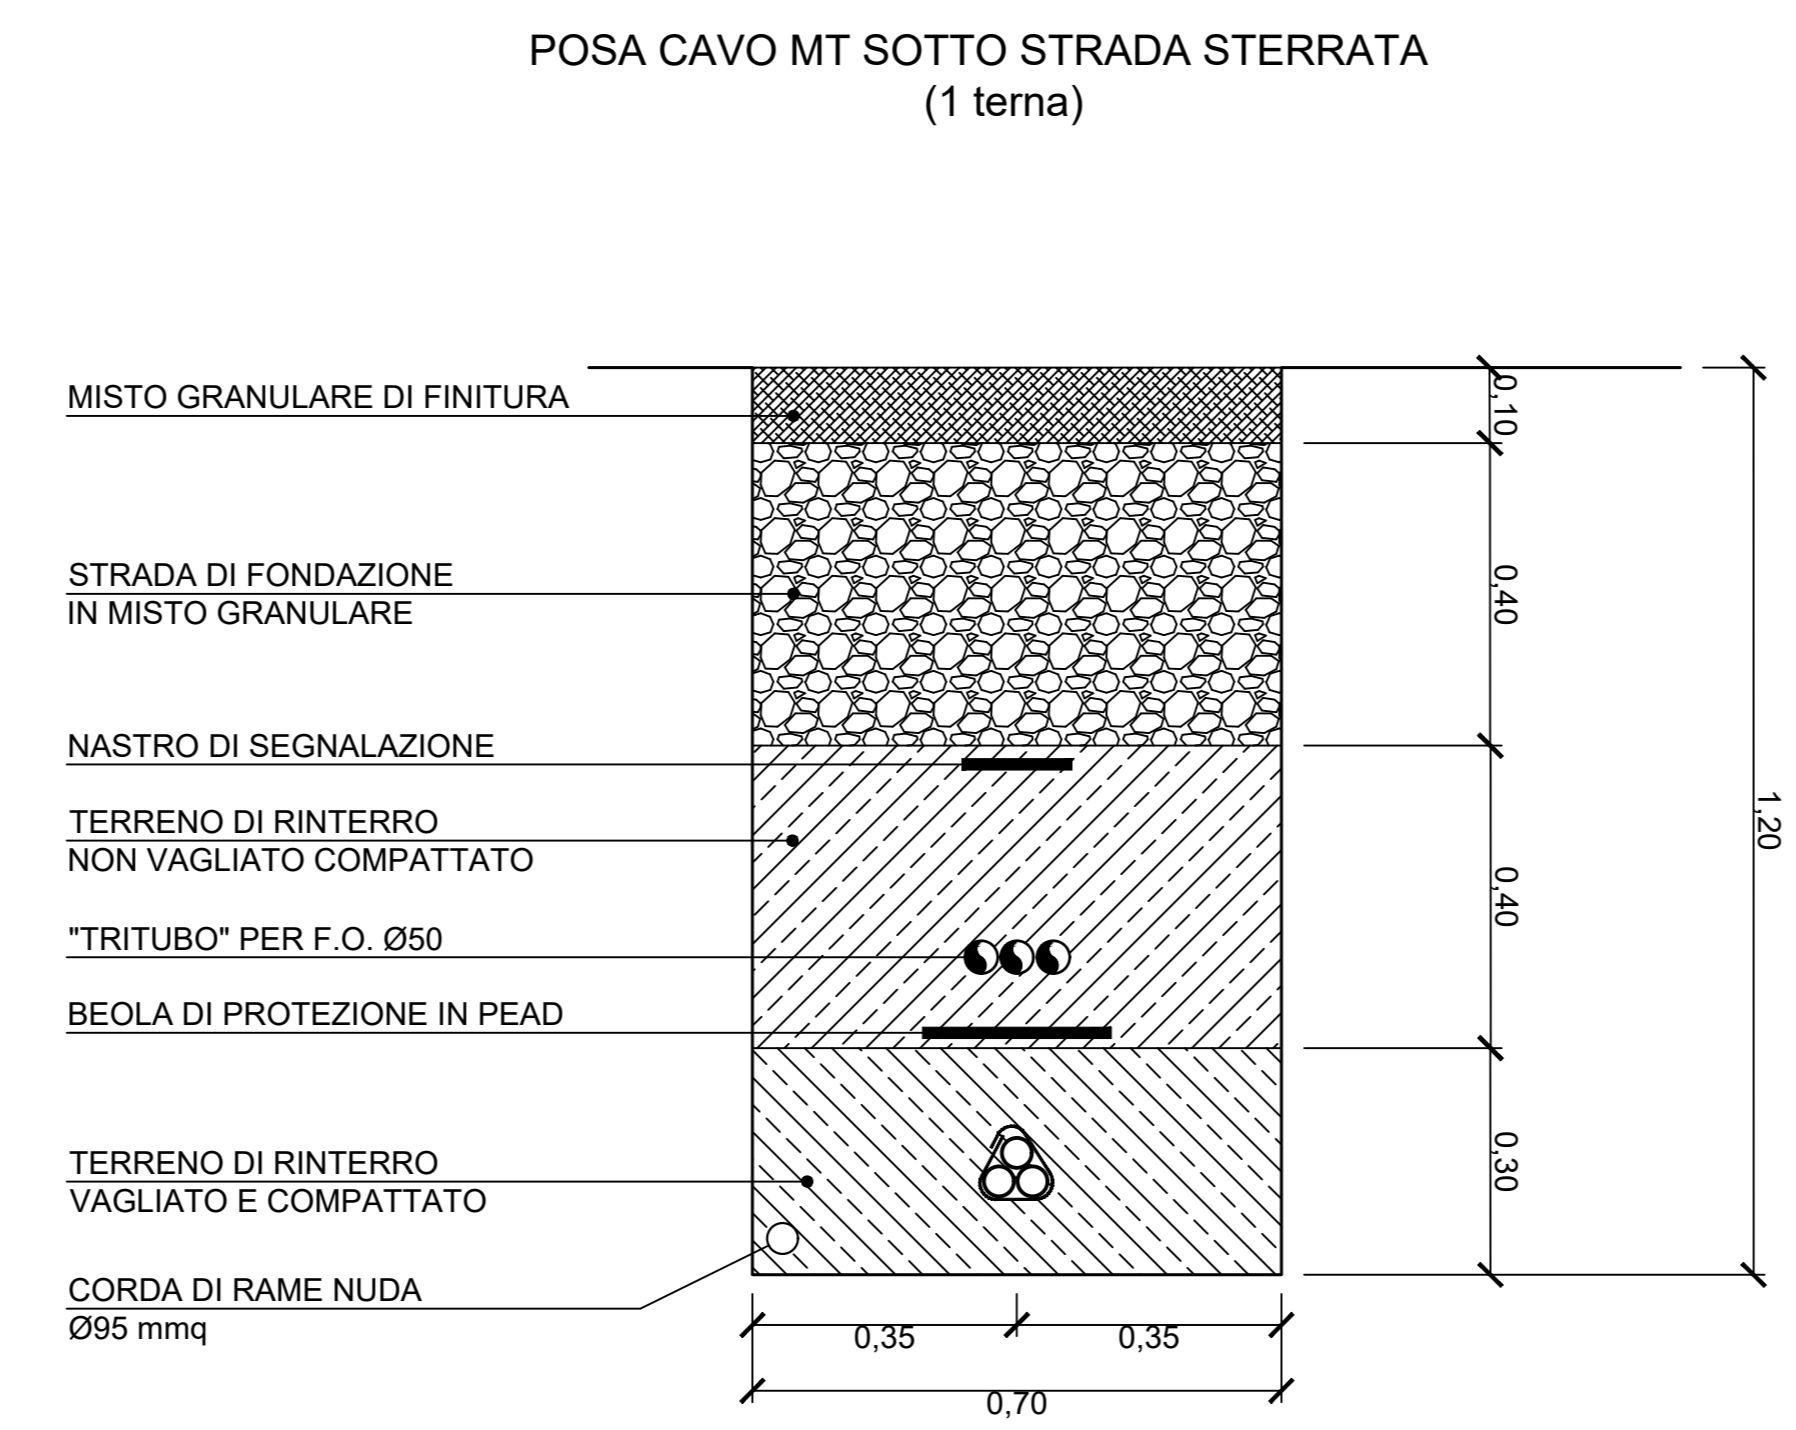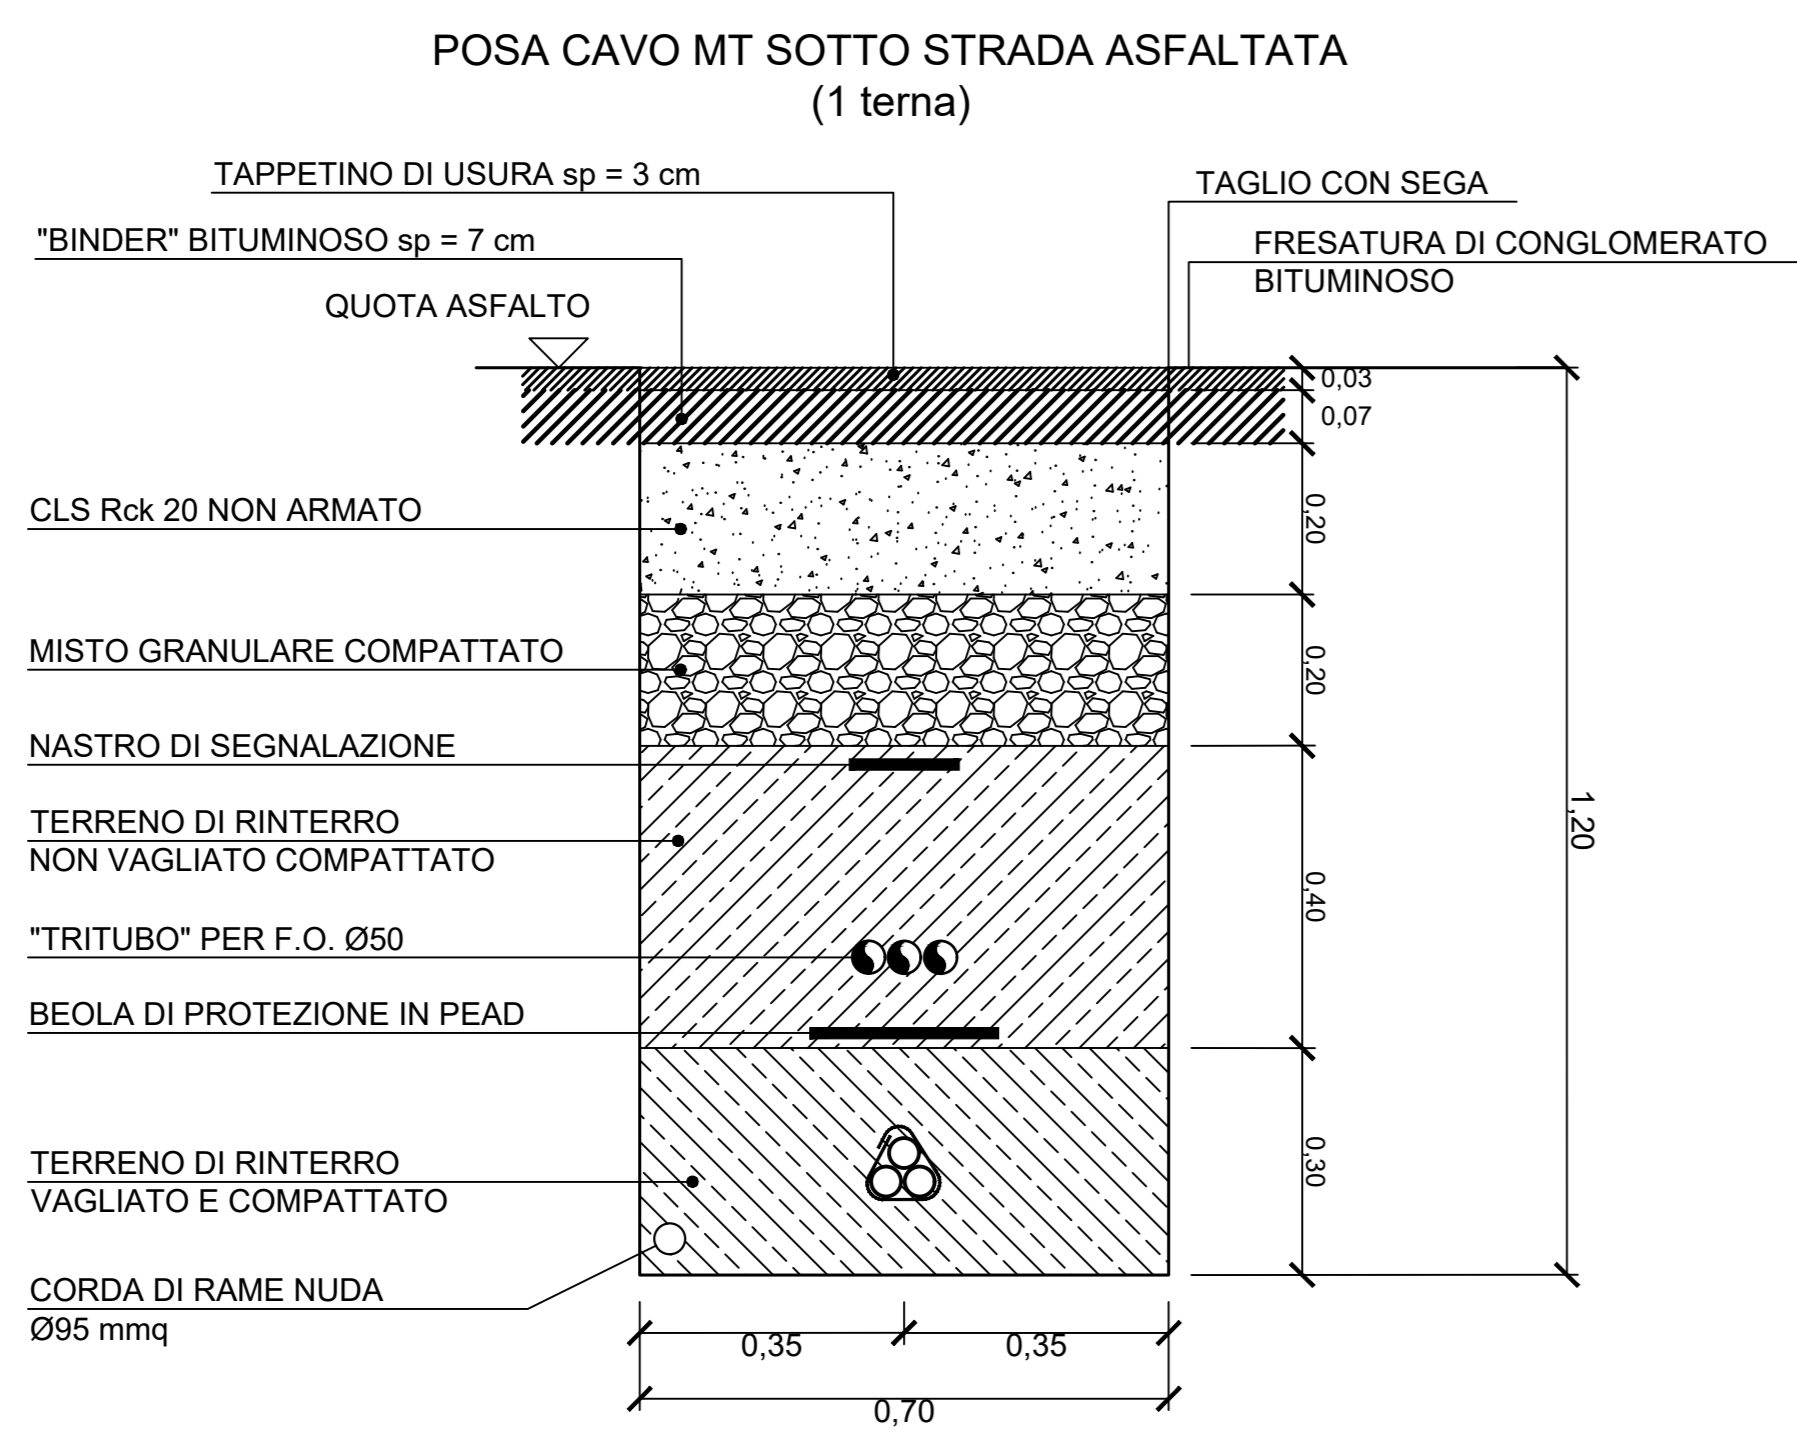

**REALIZZAZIONE DI IMPIANTO AGRIFOTVOLTAICO DESTINATO A PASCOLO DI OVINI E PRODUZIONE DI ENERGIA ELETTRICA DA FONTE RINNOVABILE FOTVOLTAICA DA UBICARSI IN AGRO DI TORITTO (BA) INCLUSE LE RELATIVE OPERE DI CONNESSIONE ALLA RTN NEL COMUNE DI PALO DEL COLLE (BA) E DI IMPIANTO DI PRODUZIONE E DISTRIBUZIONE DI IDROGENO VERDE IN AREA INDUSTRIALE DISMESSA NEL COMUNE DI GRUMO APPULA (BA) ALIMENTATO DALLO STESSO IMPIANTO FOTVOLTAICO**

Potenza nominale cc: 30,38 MWp - Potenza in immissione ca: 29,97 MVA

---

ELABORATO

**PARTICOLARI COSTRUTTIVI CAVIDOTTO MT**

---

IDENTIFICAZIONE ELABORATO						
Unità progetto	Codice Progetto	Esecutore	Indirizzo elaborato	Versione	Nome file	Data
PD		D	3.25_02	1	D_3.25_02_CAVIDOTTI.MT.pdf	03/2022

---

REVISIONI				
Rev. n°	Data	Descrizione	Redatto	Verificato
00	04/03/2022	1° Emissione	MILELLA	PETRELLI

---

**PROGETTAZIONE:**  
**MATE System Unipersonale srl**  
 Via Papa Pio XII, n.8 70020 Cassano delle Murge (BA)  
 tel. +39 080 5746756  
 mail: info@matesystem.it pec: matesystem@pec.it

**F4 INGEGNERIA**  
 Via Di Giura Centro Direzionale, 85100 Potenza  
 tel. +39 0971 1944797 - Fax +39 0971 55452  
 mail: info@ingegneria.it pec: Hingegneria@pec.it

---

**PROPRONTE:**  
 BIANZI SOLARE S.R.L.  
 S.P. 238 Km 52.500  
 ALTAMURA

**PARTNERSHIP:**