


Cantiere Fase 2a: Demolizione ponte esistente, realizzazione elevazioni nuove spalle.

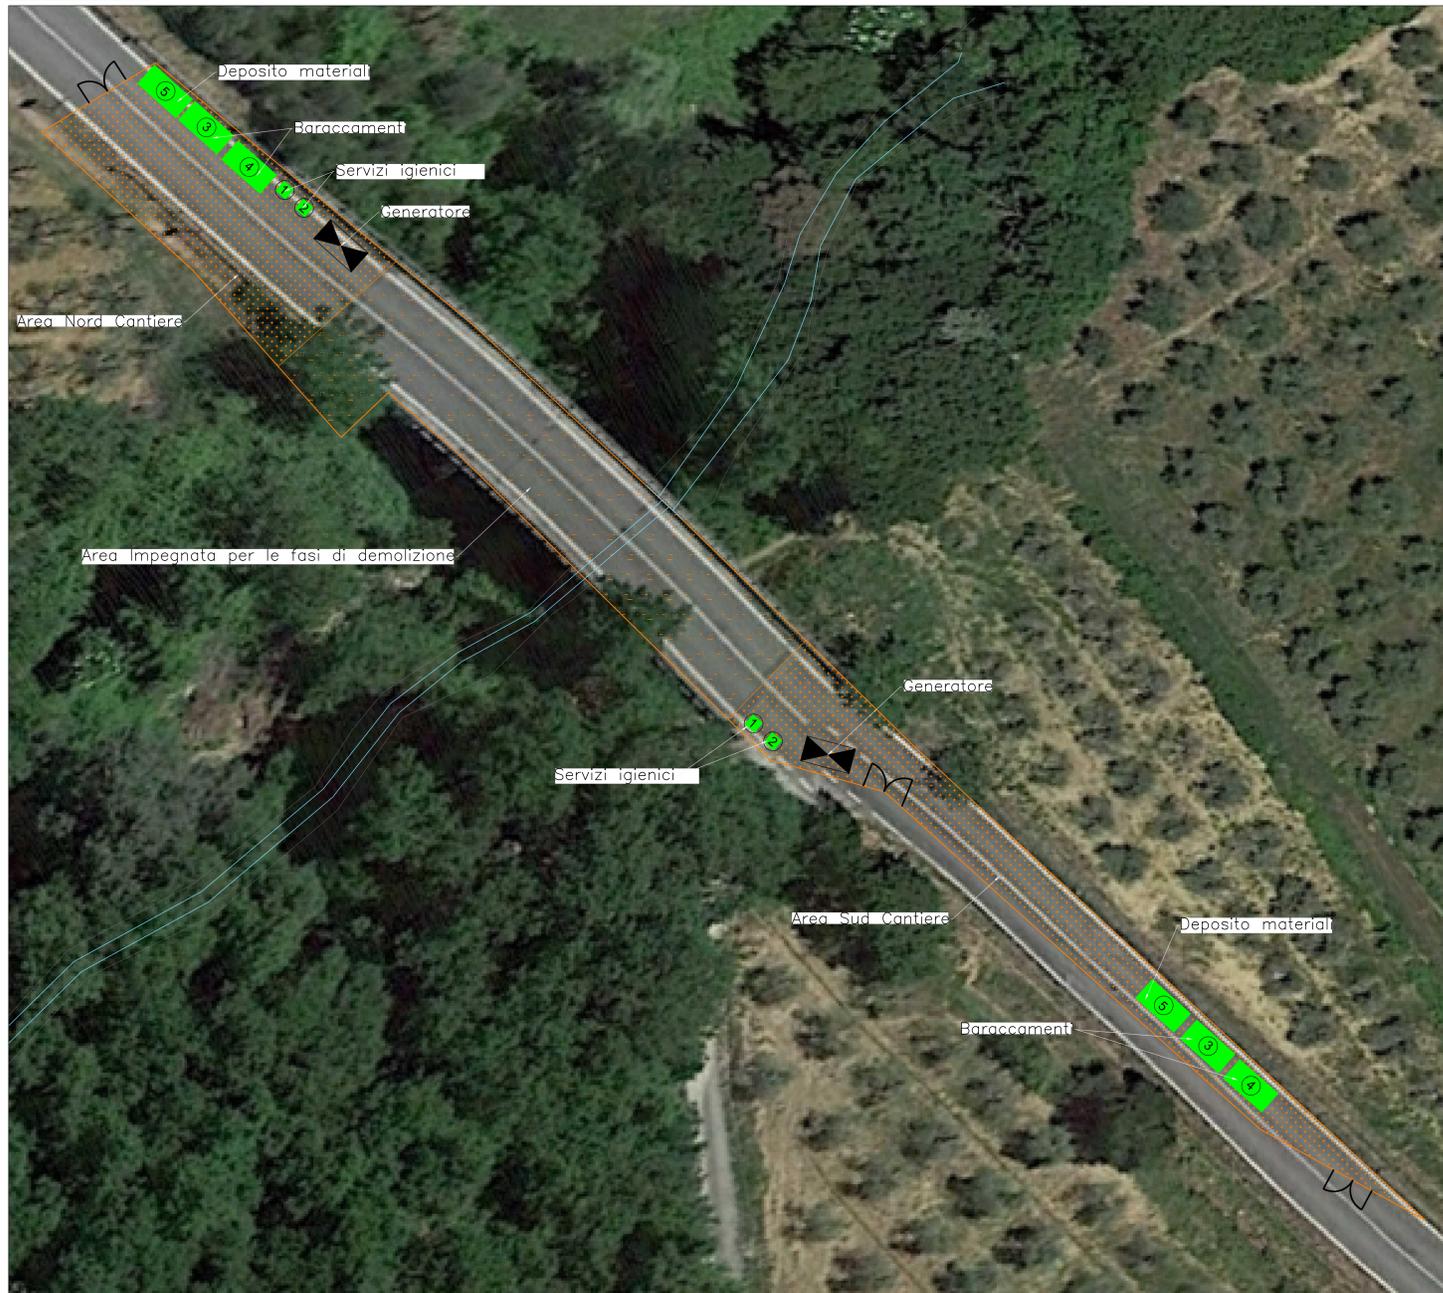

Cantiere Fase 2b: Realizzazione nuovo impalcato.




Cantiere Fase 1: Esecuzione nuove fondazioni al di sotto del ponte esistente



**LEGENDA**

- ← FLUSSO DI TRAFFICO
- AREE DI CANTIERE
- PISTE DI CANTIERE
- AREA CIRCOSTANTE IL CANTIERE
- BARRIERA PROVVISORIA IN CLS TIPO NEW JERSEY CON TELO SCHERMATURA A PROTEZIONE AREA DI LAVORO
- ◀ CANCELLO DI ACCESSO AL CANTIERE
- DELIMITAZIONE AREE DI LAVORO E PISTE CON RETE PLASTIFICATA
- ① SERVIZI IGIENICI A DISPOSIZIONE DEL PERSONALE DI CANTIERE
- ② SERVIZI IGIENICI A DISPOSIZIONE DEI VISITATORI / FORNITORI
- ③ BARACCAMENTO AD USO SPOGLIATOIO
- ④ BARACCAMENTO AD USO UFFICIO
- ⑤ CASSONE
- GENERATORE

Key plan

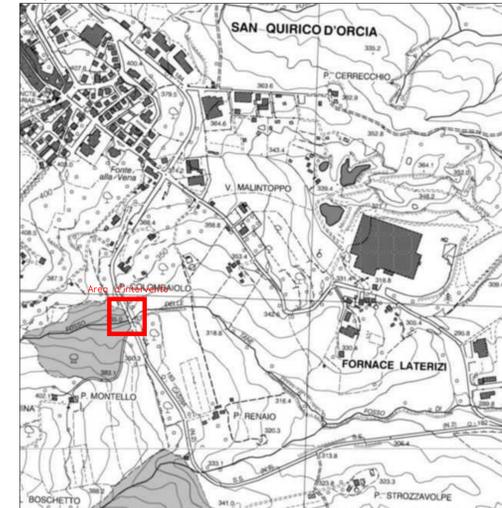

**ANAS - Struttura Territoriale Toscana**

Provincia di Siena - Comune di San Quirico d'Orcia, Castiglione d'Orcia  
SS2 "Cassia" dal km 141+612 al km 221+820

Servizi di progettazione in ordine ai Lavori di ripristino della funzione statica con consolidamento delle selle Gerber del viadotto in loc. "San Quirico d'Orcia" al km 183+230

**PROGETTO ESECUTIVO**  
CANTIERIZZAZIONE  
Layout di cantiere

REVISIONI		CANTIERIZZAZIONE		DATA	
OP10_01		E 3 9 2 0 4 6 0 0 0 0 X B		04/11/2022	
REV.	DATA	DESCRIZIONE	REDAZIONE	CONTROLLATO	APPROVATO
B	20/04/2023	Aggiornamento Prezzario ANAS a versione 2023 Rev1	Cipoloni	Cipoloni	Fieno
A	04/11/2022	Emissione	Cipoloni	Cipoloni	Fieno

Direttore dell'Esecuzione del Contratto: Ing. Renzo Valentini

Il Progettista:  
Ing. Luigi Fieno  
Ingegneria di Ponti e Grandi Strutture