



Nota:
Rilievo topografico eseguito in data 23/05/2023
da "Subsea Fenix"

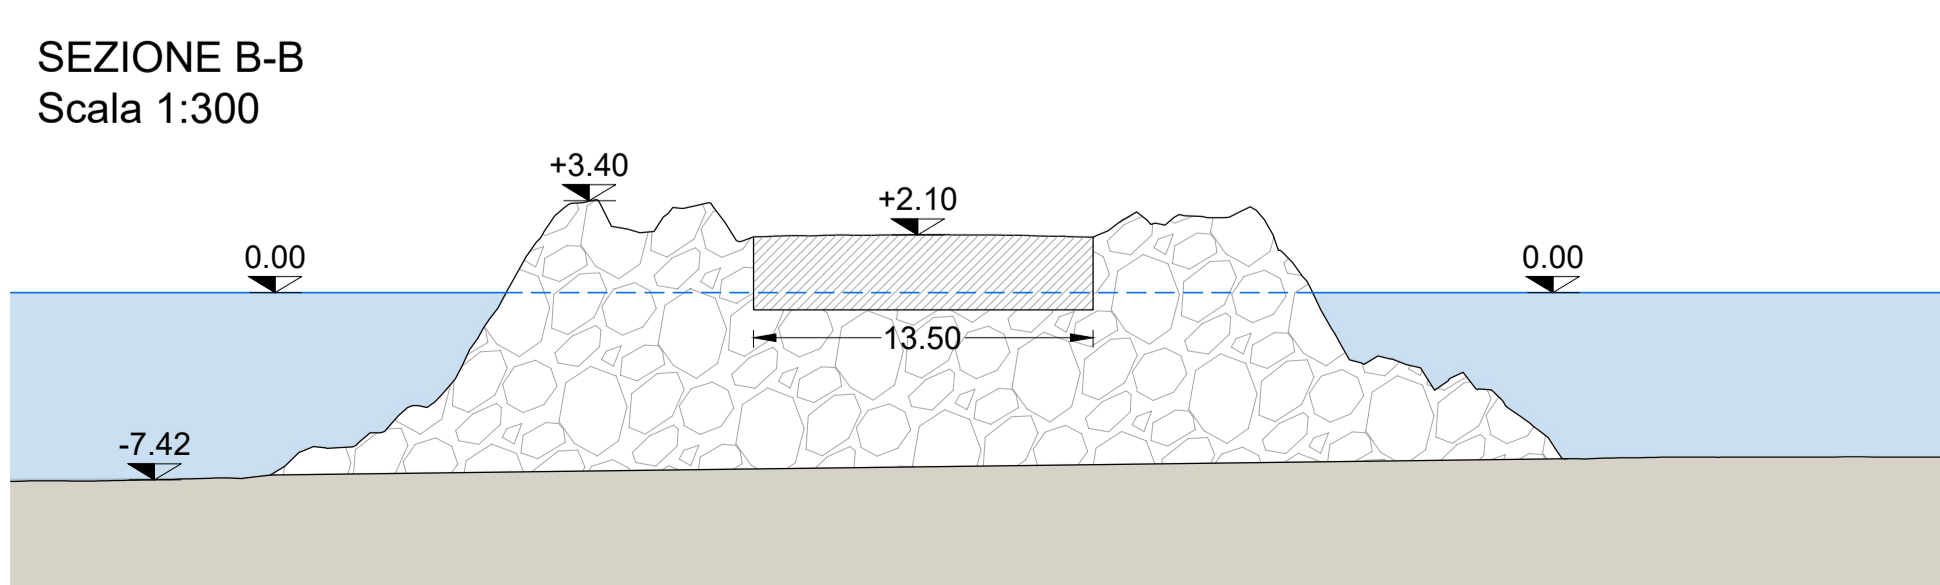

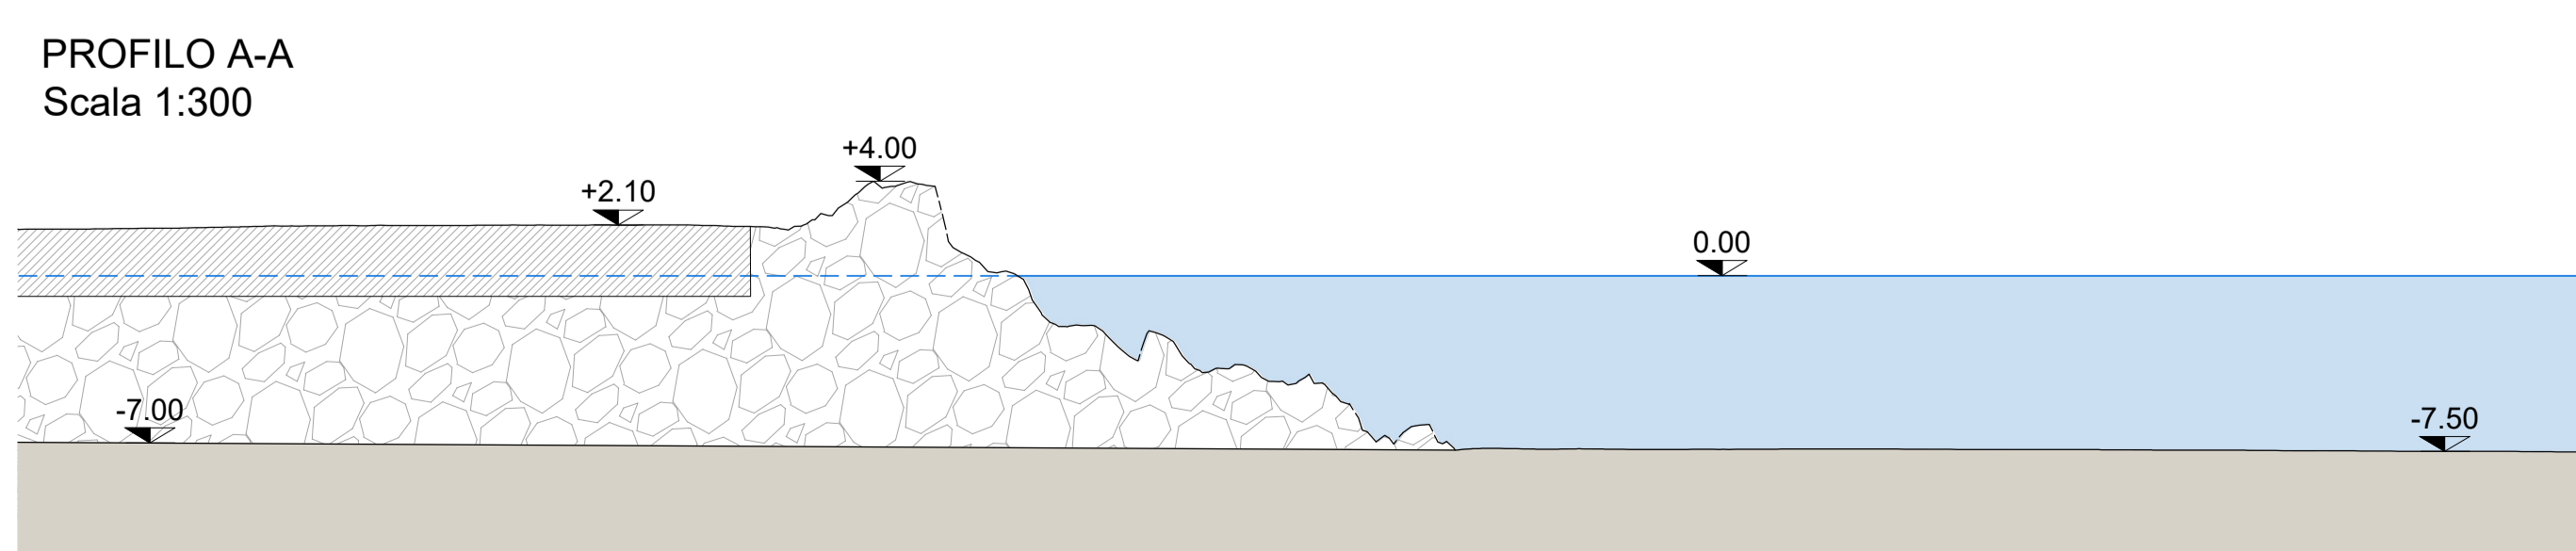

PSC Piano Sviluppo e Coesione
ABRUZZO 2000-2020



Fondo per lo Sviluppo e la Coesione



COMUNE DI ORTONA

Titolo progetto
"COMPLETAMENTO INTERVENTI SUL PORTO DI ORTONA"
APPROFONDIMENTO DRAGAGGIO, PROLUNGAMENTO DIGA SUD
CIG 7822604907 CUP D74B16000360001

GENNAIO 2024 | 23004DT101-0PLA

Fase progettuale
- PROGETTO DEFINITIVO -

Titolo elaborato
D1.1 MOLO SUD - PLANIMETRIA STATO ATTUALE CON RILIEVO BATIMETRICO ED INGOMBRO DELLE OPERE

Scala: Varie

Raggruppamento temporaneo di professionisti

Mandatario

MODIMAR s.r.l. Via Monte Zebio 40 00195 Roma
06.3269461 - www.modimar.it

Mandanti
Giovane Professionista
Dott. Ing. Myria CASTELLINO
Geologo
Dott. Geol. Nicola TULLO

Prof. Ing. Alberto NOLI
Dott. Ing. Paolo CONTINI
Prof. Ing. Paolo DE GIROLAMO
Dott. Ing. Giancarlo MILANA
Dott. Ing. Alessia CURATOLO
Dott. Ing. Giuseppe VELLA
Dott. Ing. Valerio TRULLI

Soggetto attuatore

AZIENDA REGIONALE ATTIVITA' PRODUTTIVE

Azienda Regionale Attività Produttive
Via Nazionale SS 602 km 51-55, Centro Direzionale 2°
Piano - 65012 Villanova di Cepagatti (PE)
C.F. 91127340844 - P.I. 0206331086
arap@arap.abruzzo.it - vito@arap.abruzzo.it

DIPARTIMENTO LAVORI & MANUTENZIONI - DL
Resp: Ing. Nicola BERNABEO

RESPONSABILE UNICO DEL PROCEDIMENTO
Arch. Sergio PEPE

IL GRUPPO DI LAVORO
Ing. Tommaso IMPICCIATORE
Arch. Lorenzo DI GIROLAMO
Geologo Mattia IPPOLITO