


Planimetria di inquadramento dell'area di intervento su ortofoto | Scala 1:500



LEGENDA

- Area d'intervento
- Interventi di abbattimento e decespugliamento


Destinazione di uso del suolo della Regione Toscana (2019) | Scala 1:500

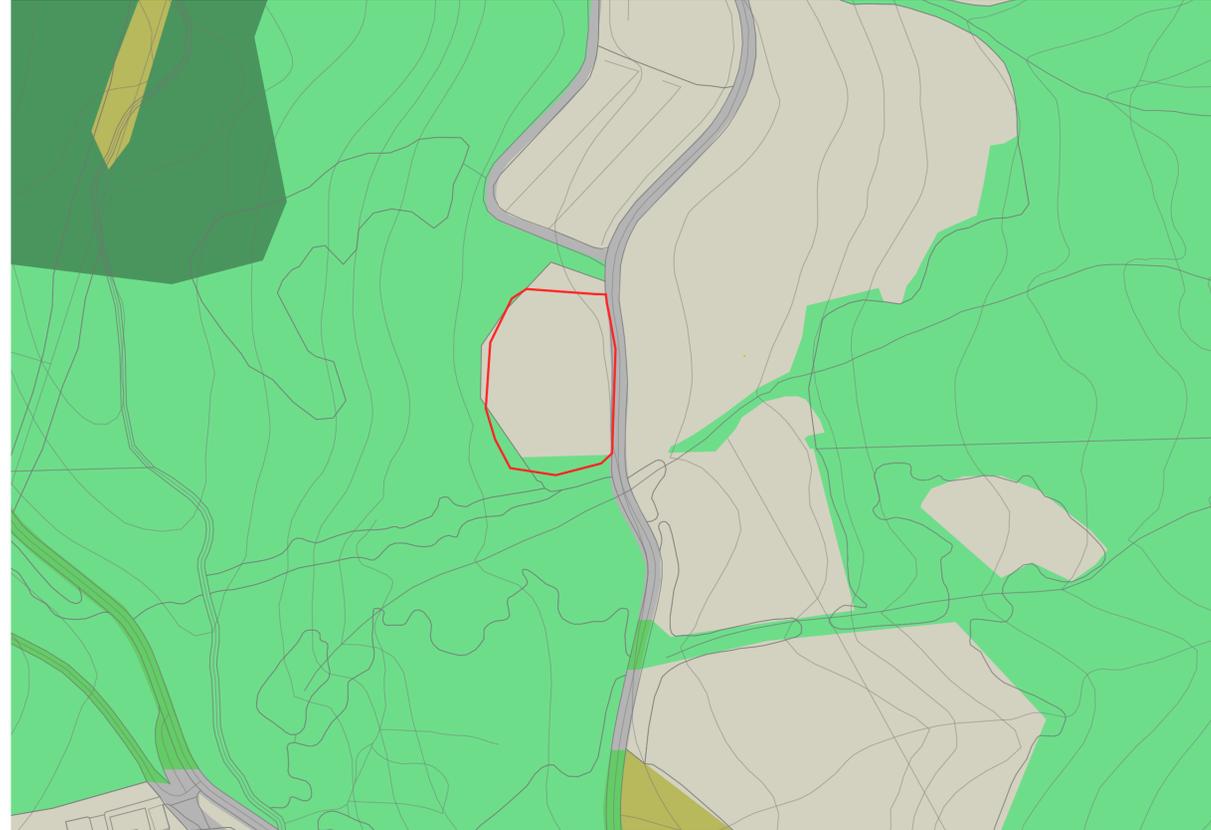

LEGENDA

- Area d'intervento
- Interventi di abbattimento e decespugliamento
- 122 - Reti stradali, ferrovie ed infrastrutture tecniche
- 1221 - Strade in aree boscate
- 210 - Seminativi irrigui e non irrigui
- 311 - Boschi di latifoglie
- 312 - Boschi di conifere
- 321 - Pascoli naturali e praterie

Planimetria di inquadramento dell'area di intervento su ortofoto | Scala 1:500

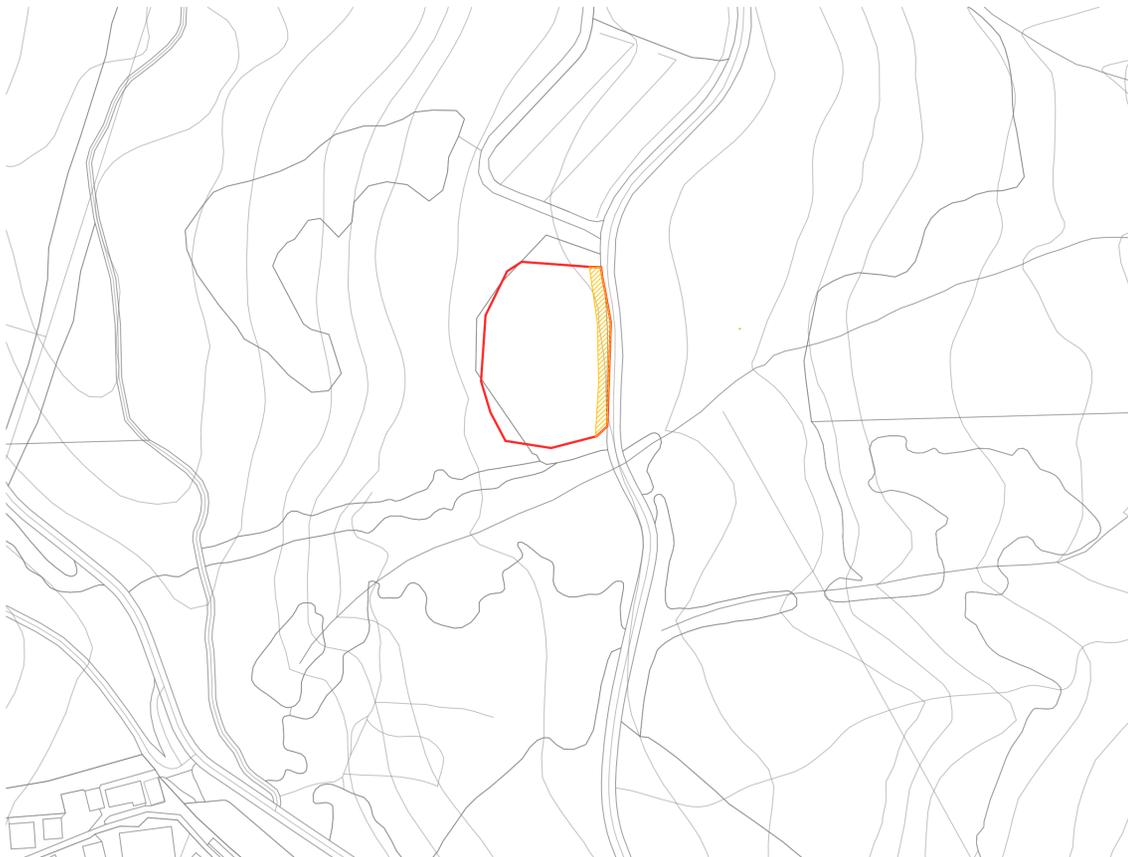

LEGENDA

- Area d'intervento
- Interventi di abbattimento e decespugliamento

ESTERNO		DESCRIZIONE		ELABORATO	
00	13/04/2022	Prima emissione	Dott. Marco Sassatelli		
N.	DATA	DESCRIZIONE	ELABORATO		
REVISIONI		DESCRIZIONE		ACCETTATO	
00	13/04/2022	Prima emissione	M. Frapporti (GPI-SVP-ATS-ATP)	G. Luzzi (GPI-SVP-ATS-ATP)	
N.	DATA	DESCRIZIONE	ESAMINATO	ACCETTATO	
NUMERO E DATA ORDINE		4000086245 del 09.06.2021			
MOTIVO DELL'INVIO		<input checked="" type="checkbox"/> PER ACCETTAZIONE		<input type="checkbox"/> PER INFORMAZIONE	
CODIFICA ELABORATO					
DGDR04002C2247866					
TITOLO ELABORATO			TIPOLOGIA ELABORATO		
<p style="text-align: center;"><b>Opere di mitigazione STAZIONE ELETTRICA</b></p>			Esecutivo		
			PROGETTO		
			Nuova Stazione Elettrica a 132 kV "La Futa" - Progetto di mitigazione		
NOME DEL FILE	SCALA CAD	FORMATO	SCALA	FOGLIO	
DGDR04002C2247866.dwg	1 unità = 1m	841 x 594	1:1500	1/1	
Questo documento contiene informazioni di proprietà di Terna SpA e deve essere utilizzato esclusivamente dal destinatario in relazione alle finalità per le quali è stato ricevuto. E' vietata qualsiasi forma di produzione o divulgazione senza esplicito consenso di Terna SpA. This document contains information proprietary to TERNA SpA and it will have to be used exclusively for the purposes for which it has been furnished. Whichever shape of spreading or reproduction without the written permission of TERNA SpA is prohibi.					