


Strada Statale n. 65 della Futa

LEGENDA

■ inerbimento

Tipologico impianti arbustivi | scala 1:100

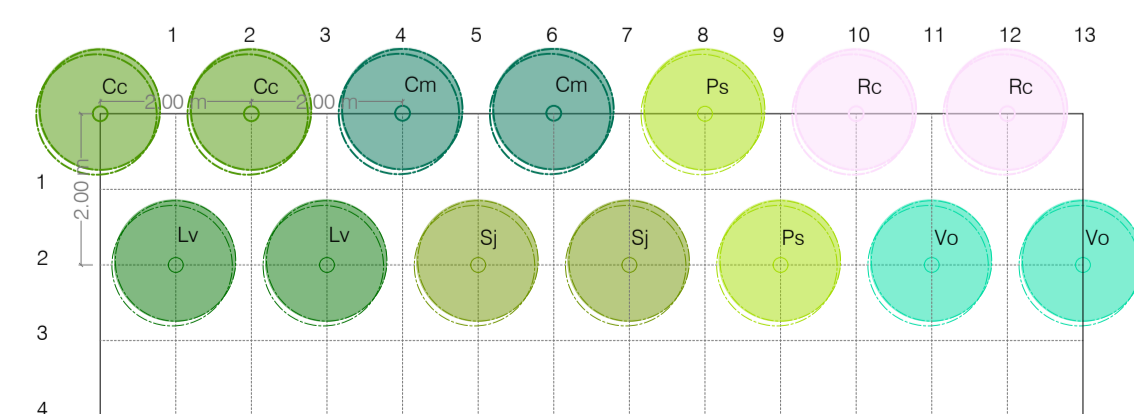

ABACO DELLE SPECIE

- Cc - *Cotinus coggygria* (Cotino)
- Cm - *Crataegus monogyna* (Biancospino)
- Lv - *Ligustrum vulgare* (Ligustro)
- Ps - *Prunus spinosa* (Prugnolo)
- Rc - *Rosa canina* (Rosa canina)
- Sj - *Spartium junceum* (Ginestra odorosa)
- Vo - *Viburnum opulus* (Palla di neve)

VEGETAZIONE OPERE DI MITIGAZIONE



ESTERNO	00	13/04/2022	Prima emissione	Dott. Marco Sassatelli	
	N.	DATA	DESCRIZIONE	ELABORATO	

REVISIONI	00	13/04/2022	Prima emissione	M. Frapporti (GPI-SVP-ATS-ATP)	G. Luzzi (GPI-SVP-ATS-ATP)
	N.	DATA	DESCRIZIONE	ESAMINATO	ACCETTATO

NUMERO E DATA ORDINE	4000086245 del 09.06.2021
MOTIVO DELL'INVIO	<input checked="" type="checkbox"/> PER ACCETTAZIONE <input type="checkbox"/> PER INFORMAZIONE

CODIFICA ELABORATO		
DGDR04002C2248920		
TITOLO ELABORATO		TIPOLOGIA ELABORATO
Opere di mitigazione STAZIONE ELETTRICA		Esecutivo
		PROGETTO
		Nuova Stazione Elettrica a 132 kV "La Futa" - Progetto di mitigazione

NOME DEL FILE	SCALA CAD	FORMATO	SCALA	FOGLIO
DGDR04002C2248920.dwg	1 unità = 1m	841 x 594	1:500 / 1:100	1/1