




SEZIONE A - A'  
Scala 1:500

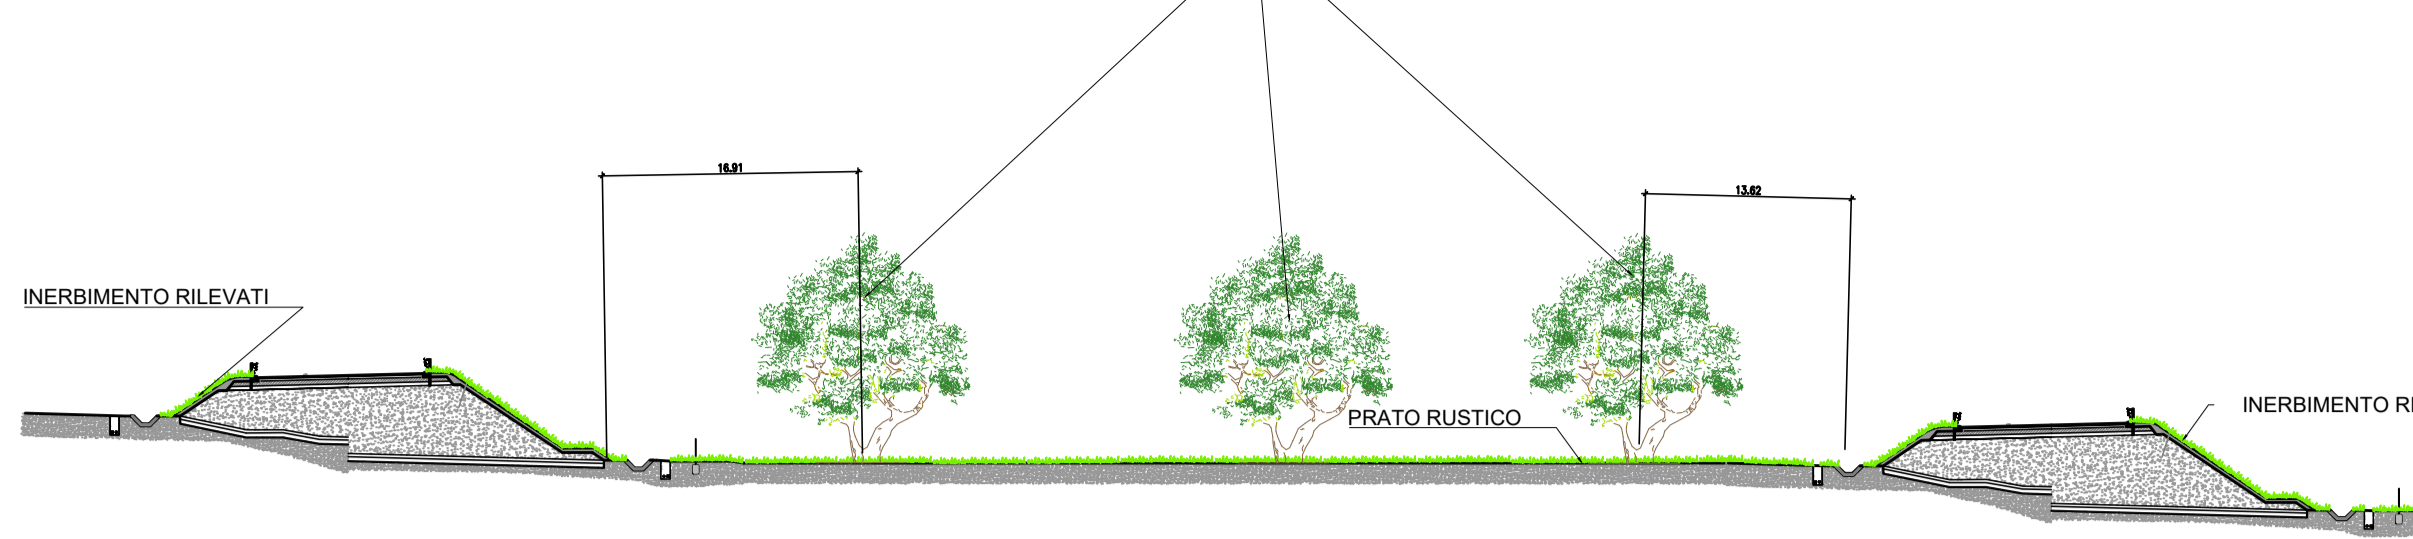

SEZIONE B - B'  
Scala 1:500

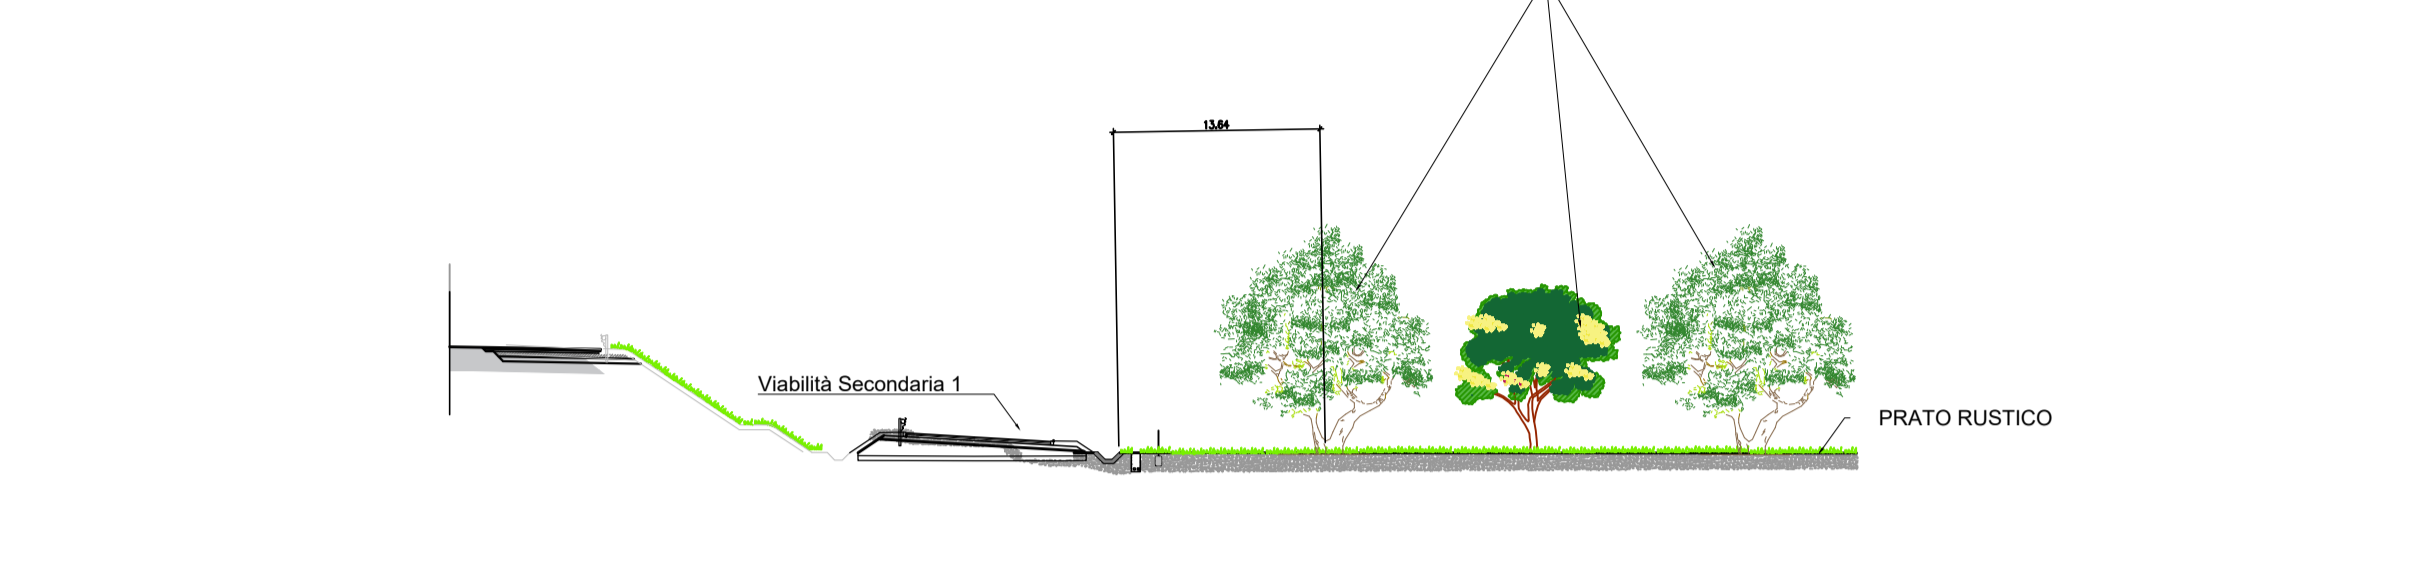

SEZIONE C - C'  
Scala 1:200

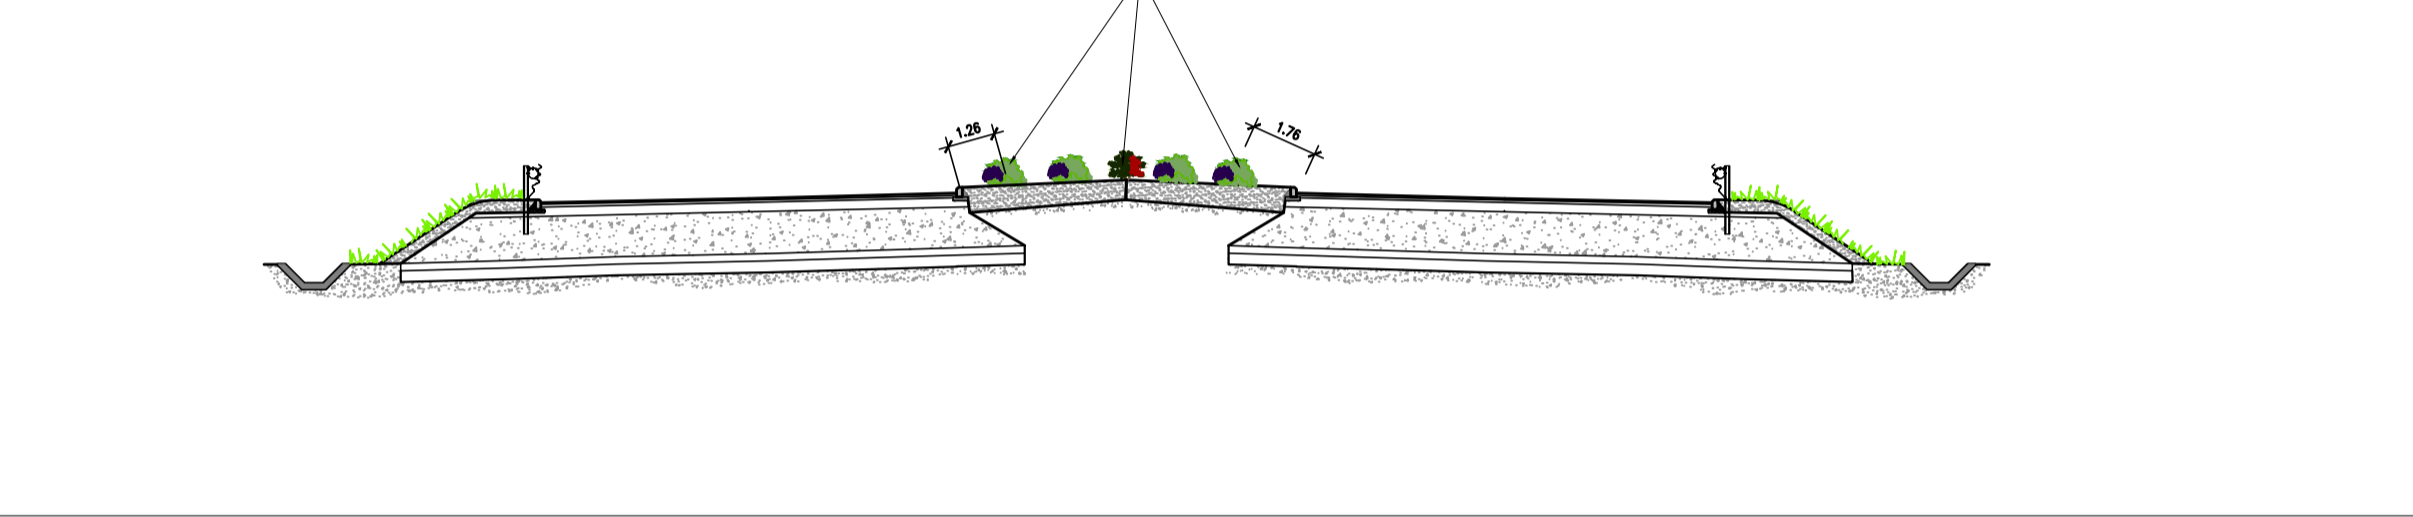


LEGENDA

- Opera in progetto
- Opere a verde
- RIPRISTINO AREA DI CANTIERE
  - INTERVENTI DI LINEA: INERBIMENTO
  - BOSCHETTO PIONIERO
  - PRATO RUSTICO
  - SISTEMAZIONE AMBIENTALE
  - SISTEMAZIONE ROTONDA

SESTI DI IMPIANTO  
Scala 1:500

SESTO D'IMPIANTO - TIPO A

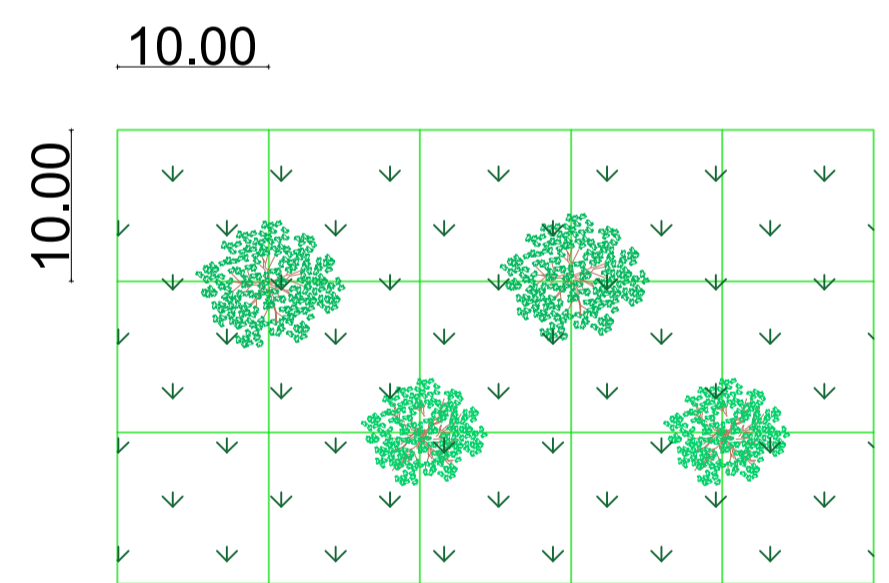

ABACO DELLE SPECIE ARBUSTIVE


Descrizione			Caratteristiche Dimensionali		CARATTERISTICHE ESTETICO - FORMALI		
Pianta / Prospetto	Specie	Codice	Altezza	Epoca Fioritura	Aspetto	(f) Colore Prevalente Fiori	(fr) Frutti e (fo) Foglie
	<b>LIBUSTRUM VULGARE</b> LIGUSTRO	LV	Max 2 m	Marzo - Aprile	Ramificato ondeggiante	Giallognolo (f) - Rossoastro (fr) - Verde scuro(fo)	
	<b>NERIUM OLEANDER</b> OLEANDRO	RO	0,5 - 2 m	Maggio - Giugno	Tondeggiante Ramificato	Rosaceo (f) - Bruni (fr) - Verde scuro (fo)	
	<b>ARBUTUS UNEDO</b> CORBEZZOLO	AU	Max 3 m	Ottobre - Novembre	Cespuglioso	Bianco (f) - Rosso (fr) - Verde scuro (fo)	

ABACO DELLE SPECIE ARBOREE

Descrizione			Caratteristiche Dimensionali		CARATTERISTICHE ESTETICO - FORMALI		
Pianta / Prospetto	Specie	Sesto Impianto	Altezza / Diam. Chioma	Epoca Fioritura	Aspetto	(f) Colore Prevalente Fiori	(fr) Frutti e (fo) Foglie
	<b>ACER CAMPESTRE</b> ACERO CAMPESTRE	20x10 m	Max 15 m / 5 m	Marzo - Aprile	Slanciato	Rossastro (f) - Bruno-rossicci (fr) - Verde lucido(fo)	
	<b>QUERCUS PUBESCENS</b> ROVERE	20x10 m	Max 15 m / 5 m	Aprile - Maggio	Ovale	Giallastro (f) - Verde (fr) - Verde (fo)	


SESTI DI IMPIANTO  
Scala 1:500

SESTO D'IMPIANTO - TIPO B

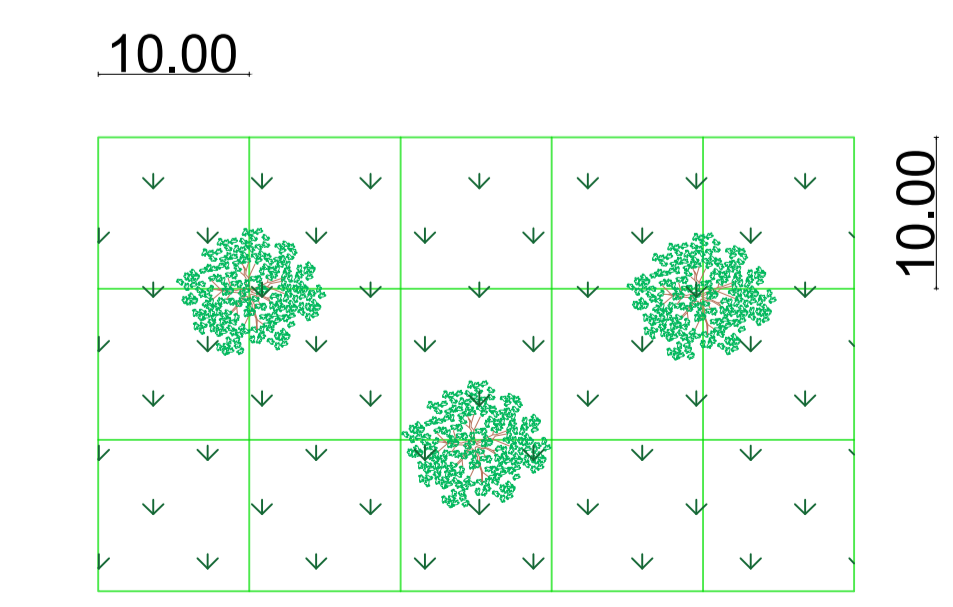

SESTI DI IMPIANTO  
Scala 1:500

SESTO D'IMPIANTO - TIPO C

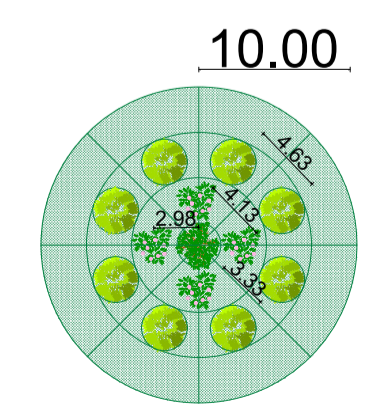

Direzione Progettazione e Realizzazione Lavori

A2 Autostrada del Mediterraneo  
Lavori di costruzione del nuovo  
svincolo di Cosenza Nord al Km 250+000  
in località Settimo di Rende

PROGETTO DEFINITIVO

<p>IL GEOLOGO</p> <p>Dott. Geol. Giuseppe Cerchiaro</p> <p>Ordine dei geologi della Calabria n. 528</p>	<p>I PROGETTISTI SPECIALISTICI</p> <p>Ing. Federico Koch</p> <p>Ordine Ingegneri Provincia di Roma n. A24924</p> <p>Ing. Paolo Orsini</p> <p>Ordine Ingegneri Provincia di Roma n. 13817</p> <p>Ing. Giuseppe Resta</p> <p>Ordine Ingegneri Provincia di Roma n. 20629</p> <p>Ing. Vincenzo Secreti</p> <p>Ordine Ingegneri Provincia di Roma n. 10254035</p>	<p>PROGETTAZIONE ATI: (Mandataria)</p> <p><b>GP INGENNERIA</b></p> <p>GESTIONE PROGETTI INGENNERIA srl</p> <p>(Mandante)</p> <p><b>RO</b></p> <p>MECCANISIMO</p> <p>(Mandante)</p> <p><b>AIM</b></p> <p>Studio di Architettura e Ingegneria Moderna</p> <p>(Mandante)</p> <p><b>HYpro</b></p> <p>IL PROGETTISTA E RESPONSABILE DELL'INTEGRAZIONE DELLE PRESTAZIONI SPECIALISTICHE. (DPR207/10 ART 15 COMMA 1)</p> <p>Dott. Ing. GIORGIO GUIDUCCI</p> <p>Ordine Ingegneri Provincia di Roma n. 10254035</p>
---	---	--

INTERVENTI DI INSERIMENTO PAESAGGISTICO ED AMBIENTALE

Sezioni e Dettagli Interventi di Inserimento Paesaggistico Ambientale

CODICE PROGETTO		NOME FILE		REVISIONE	SCALA
COMP. PROGETTO	LIV. ANNO	T00IA01AMBSZ07C		C	Varie
DP	UC0085 D19	CODICE ELAB. T00IA01AMBSZ07			
REV.	DESCRIZIONE	DATA	REDATTO	VERIFICATO	APPROVATO
	Revisione a seguito di istruttoria	Ottobre '22	Ciardullo	Secreti	Guiducci
	Revisione a seguito di istruttoria	Luglio '22	Ciardullo	Secreti	Guiducci
	Emissione	Febbraio '22	Ciardullo	Secreti	Guiducci