



DRENAGGIO DI PIATTAFORMA - SEZIONE TIPO IN RILEVATO


CANALETTA A EMBRICE - PIANTA - Scala 1:20

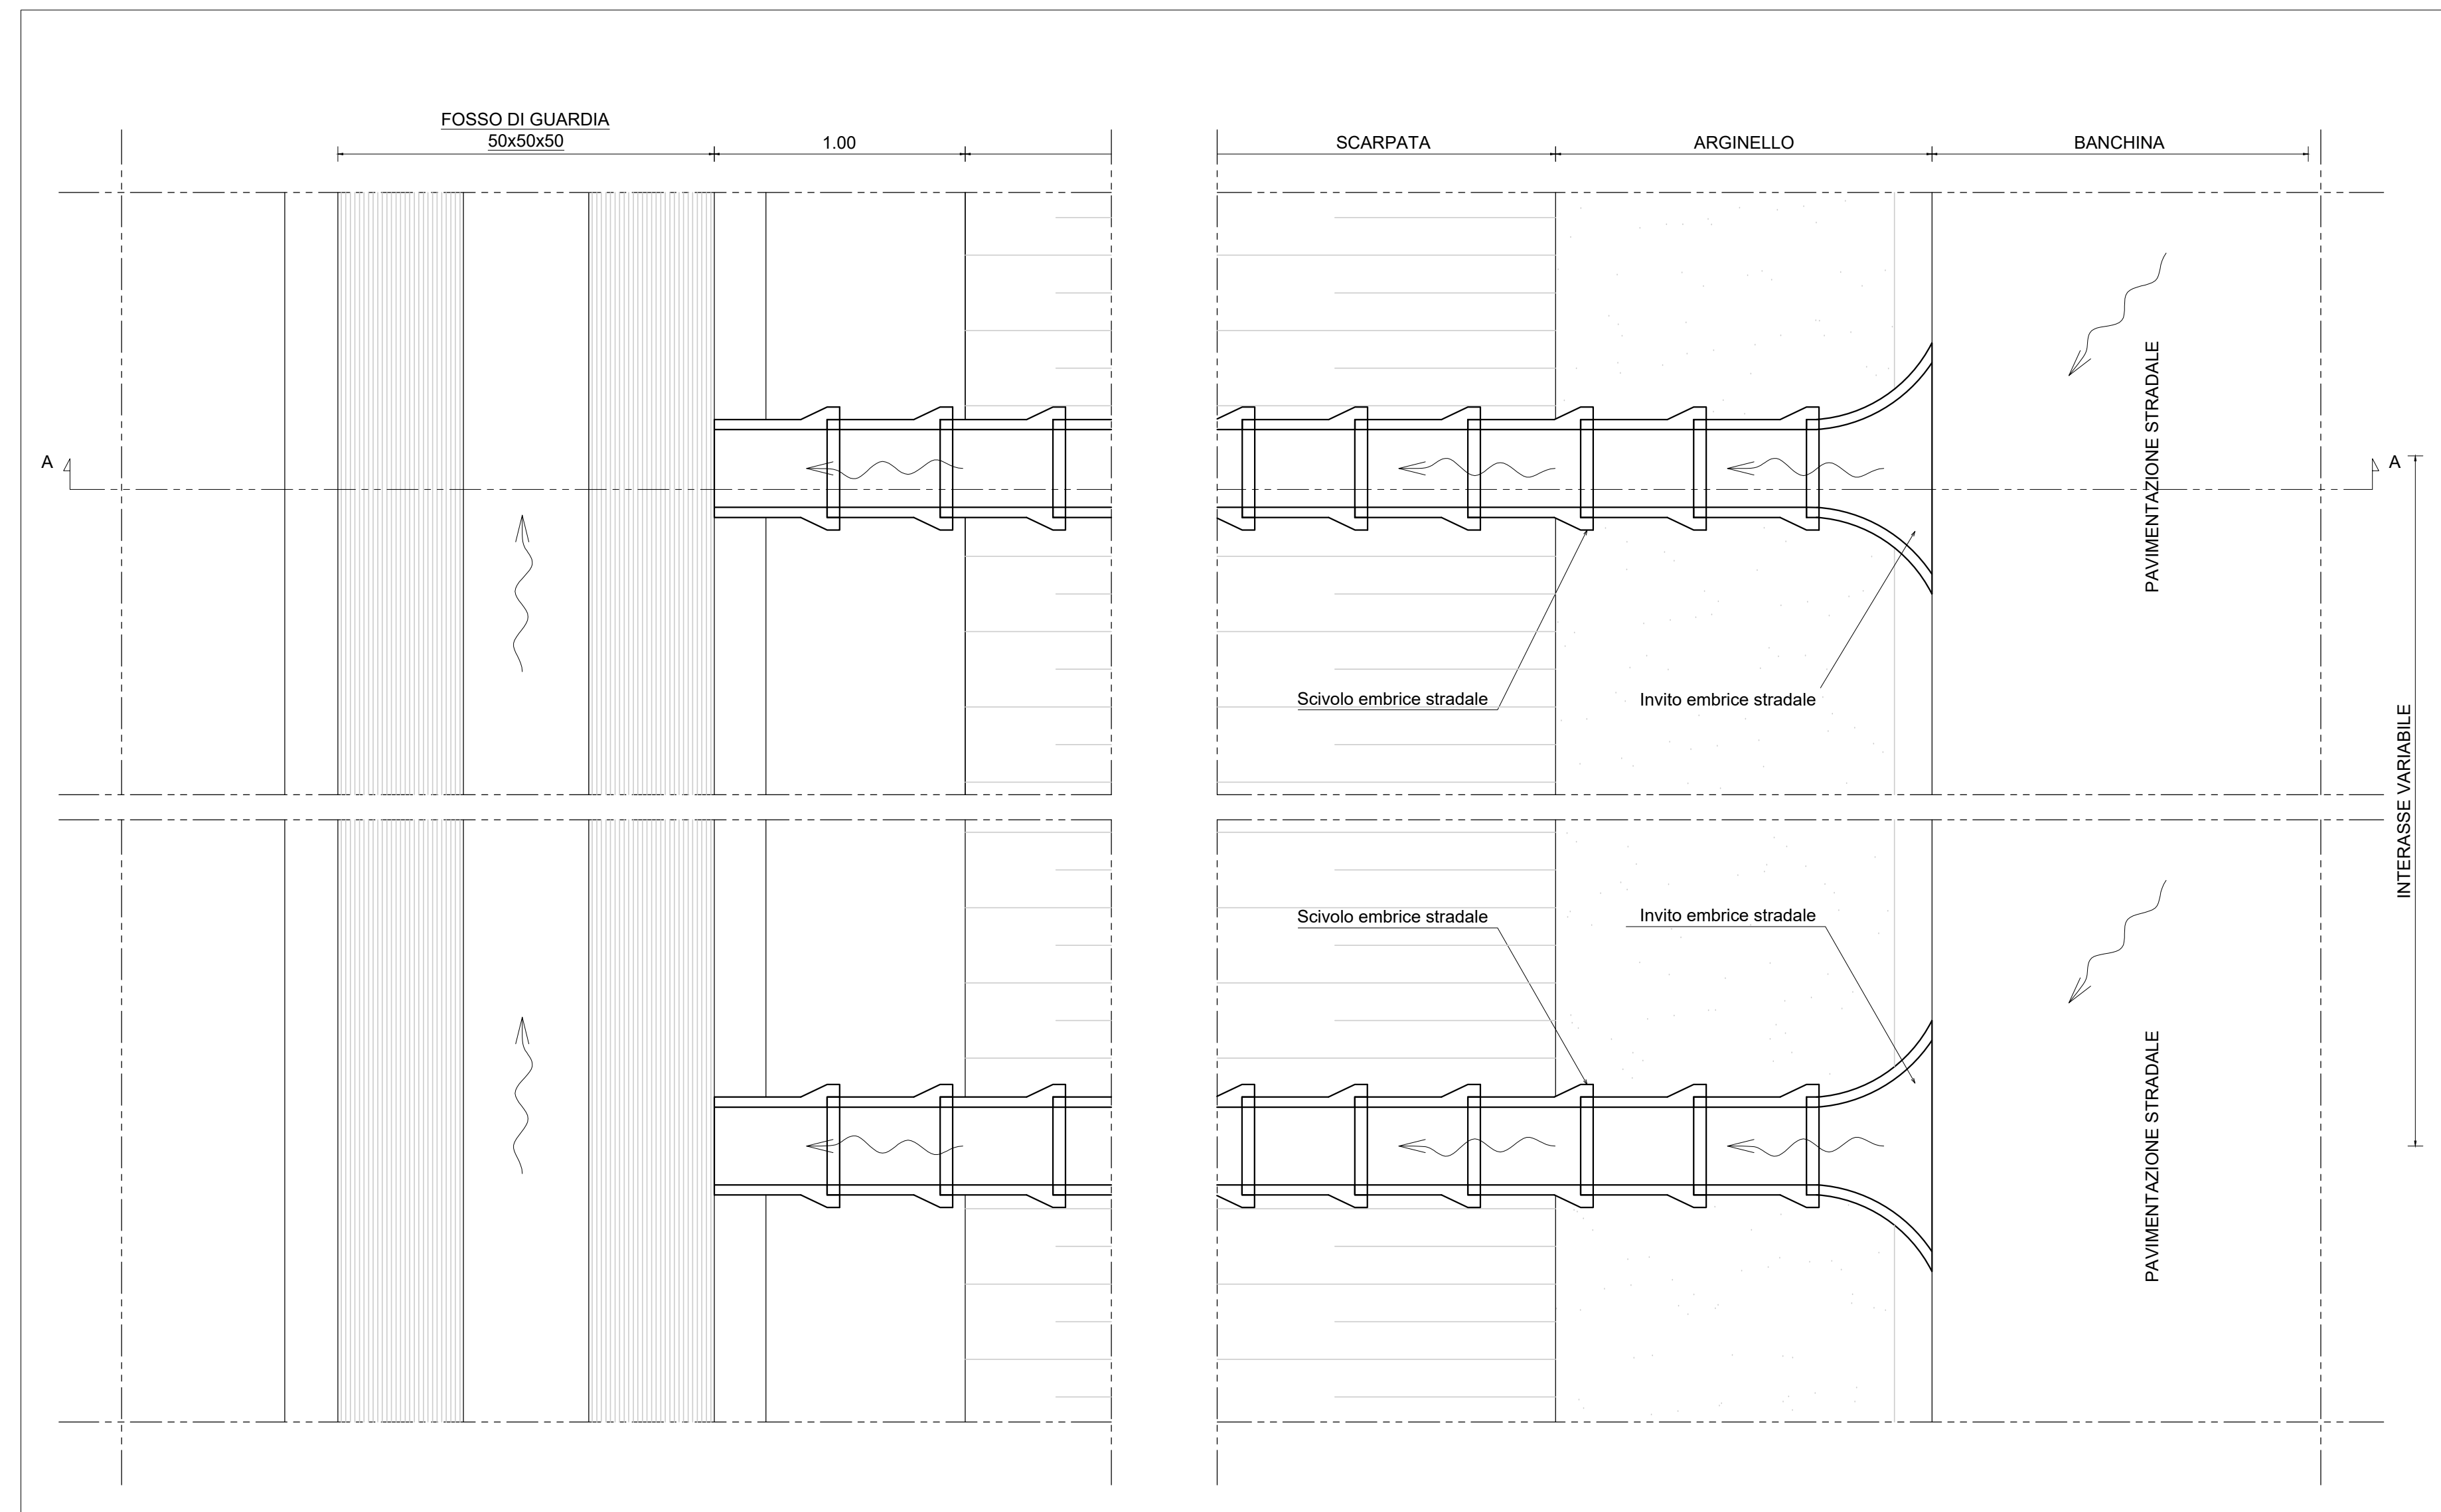


SEZIONE A - A - Scala 1:20

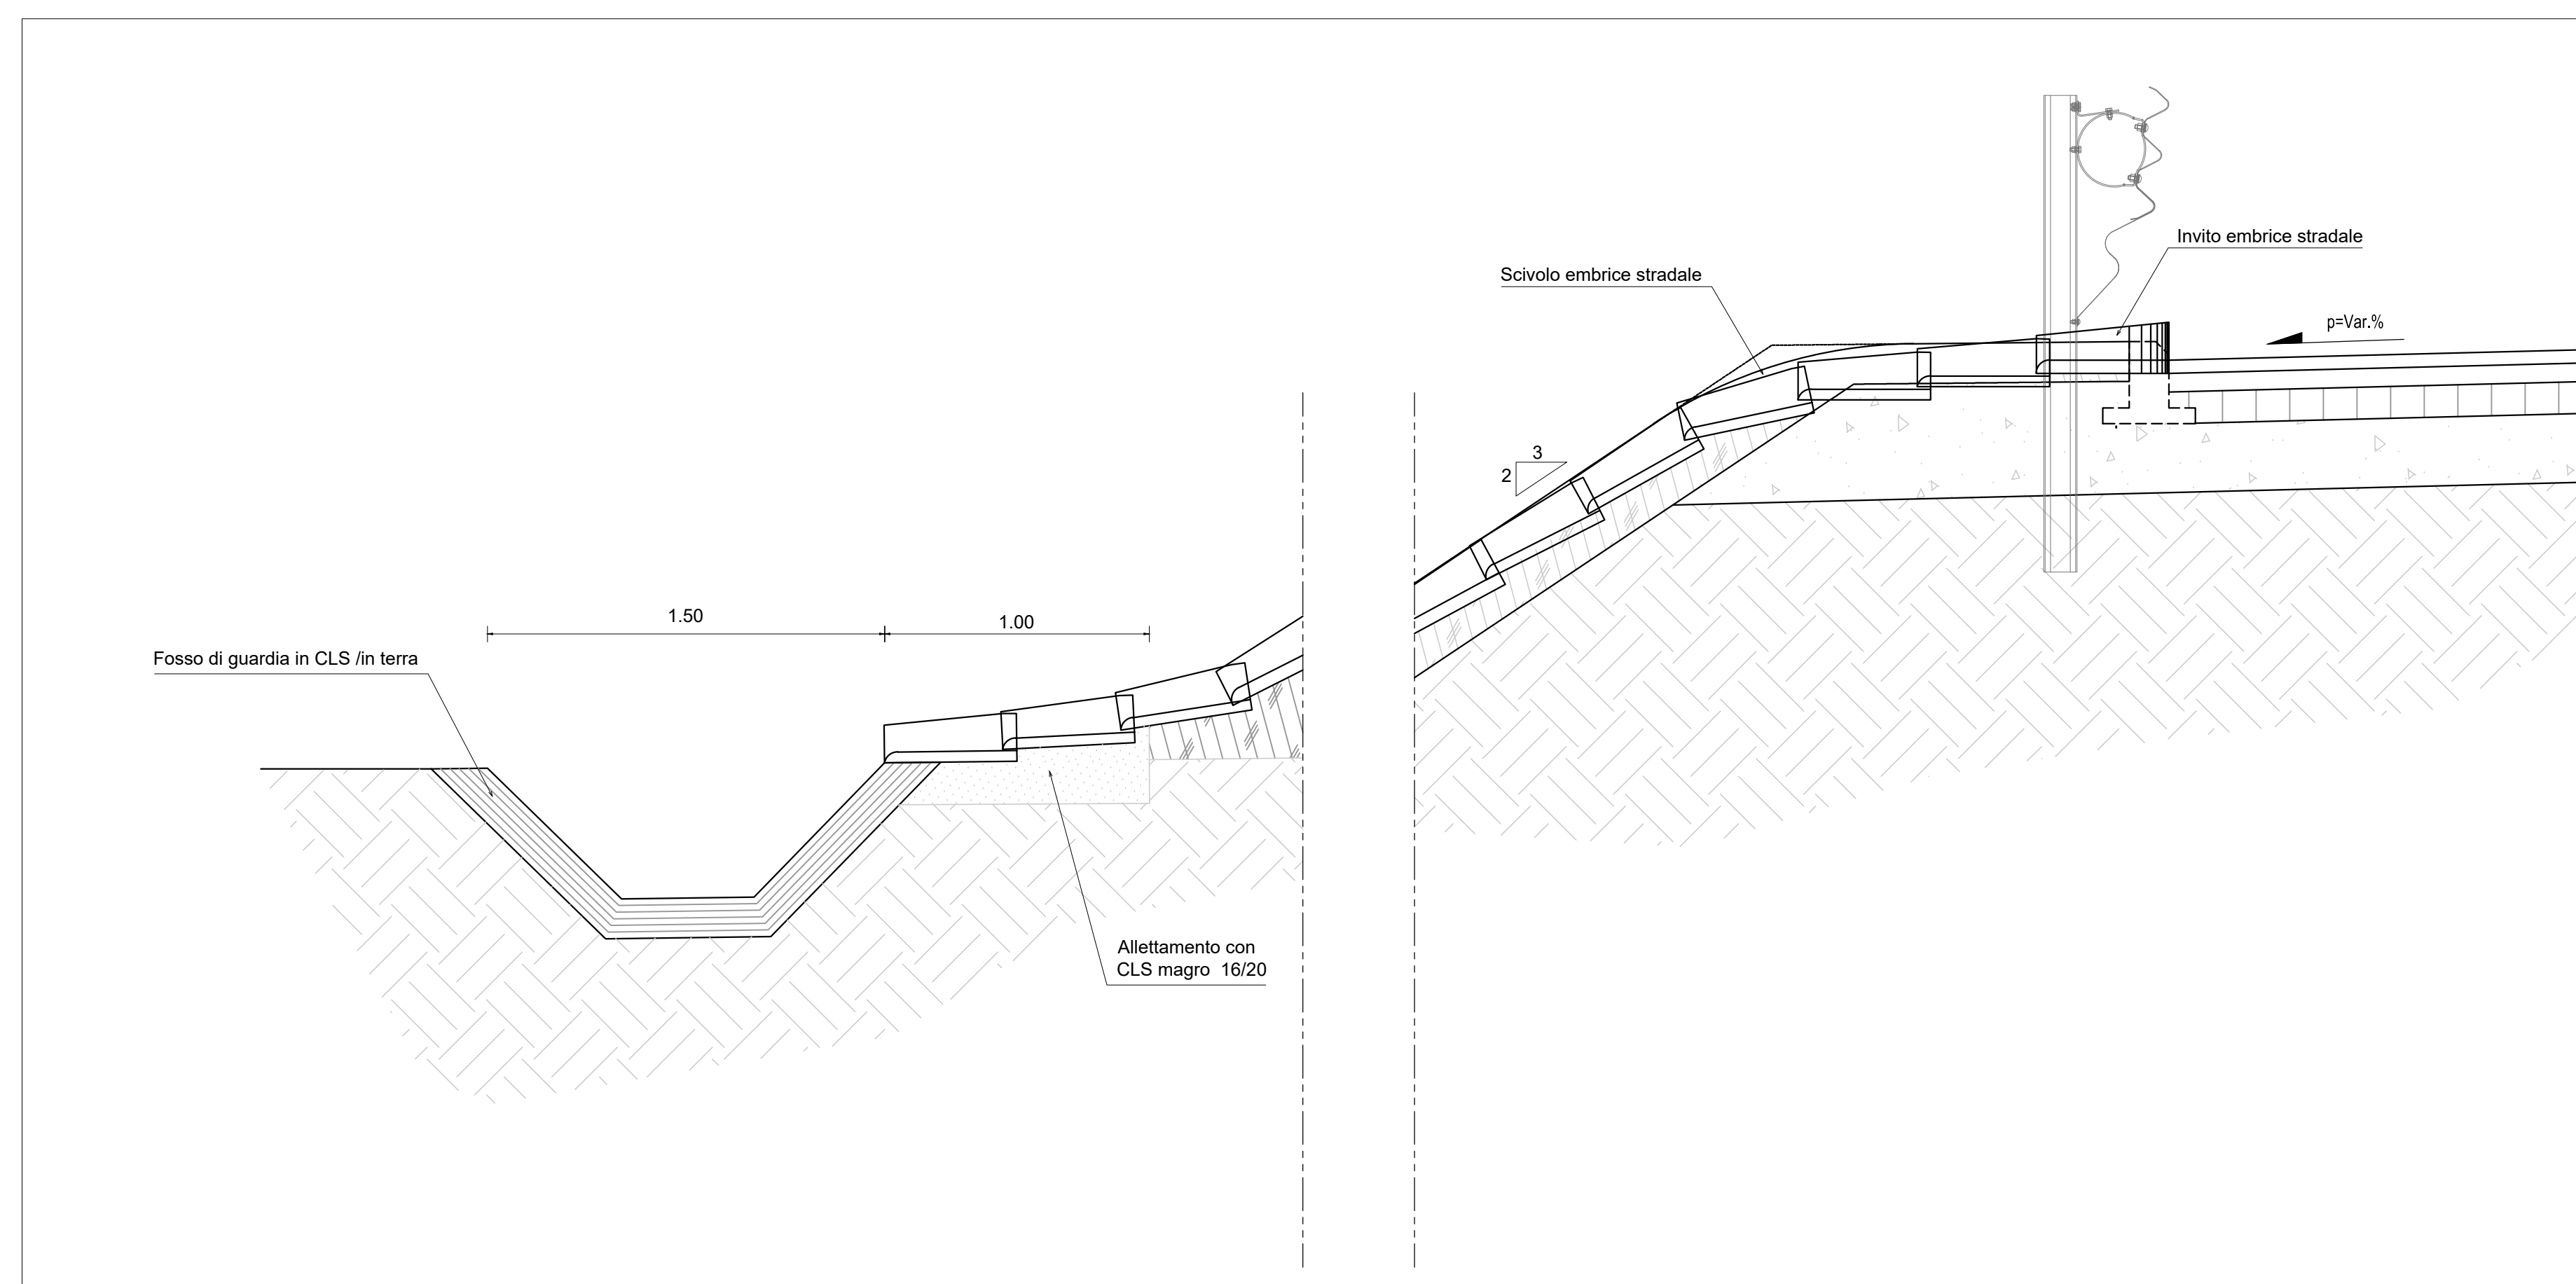

CANALETTA A EMBRICE - DETTAGLI - Scala 1:20

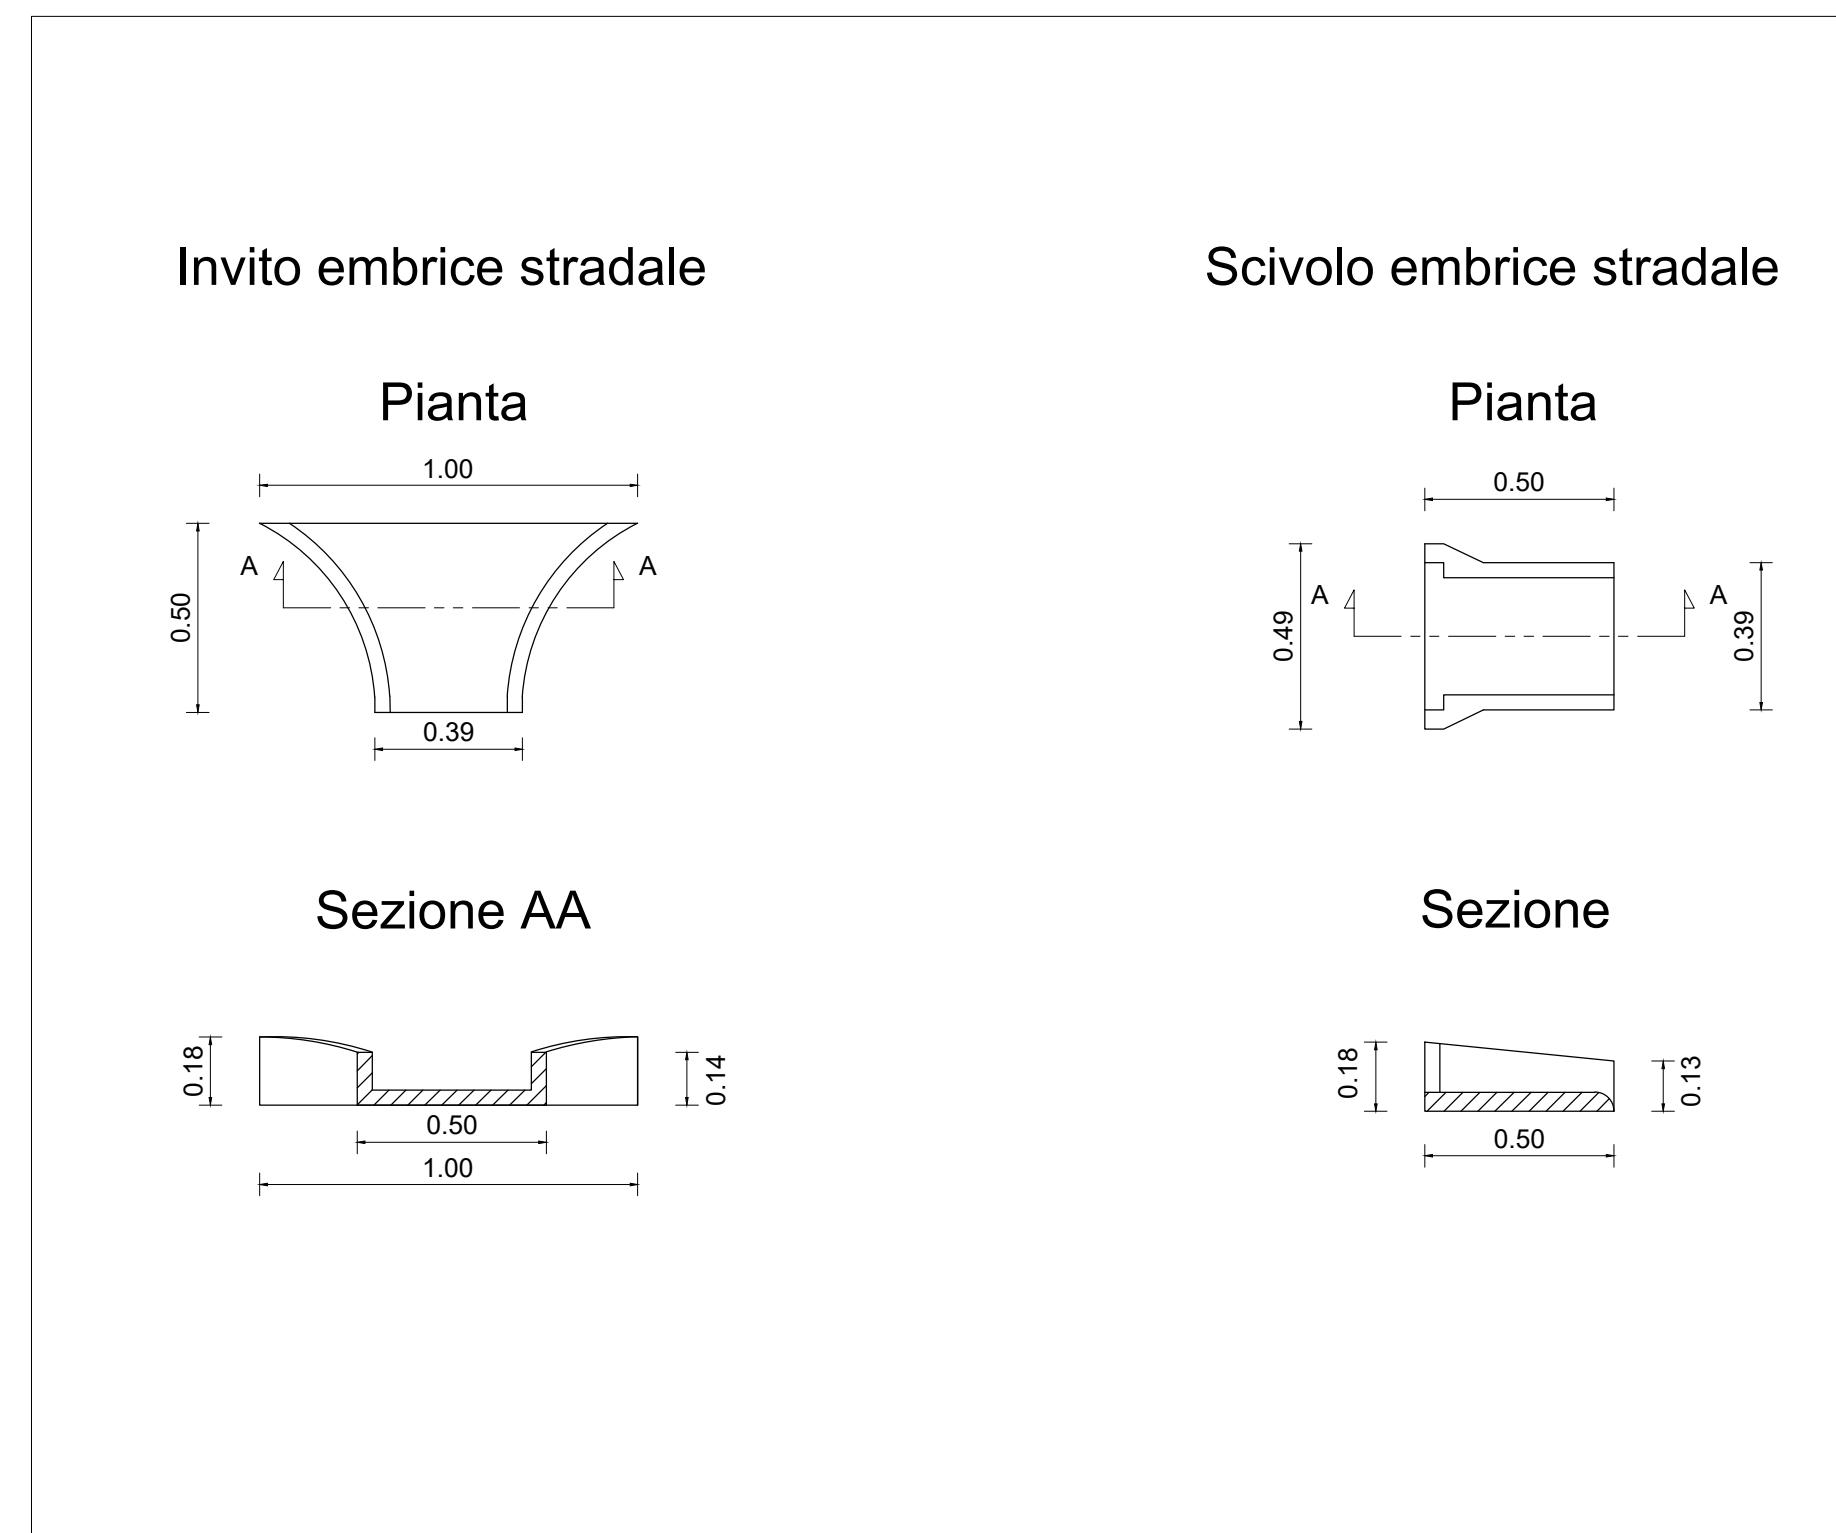


PARTICOLARE FOSSO DI GUARDIA AL PIEDE DEL RILEVATO - Scala 1:20

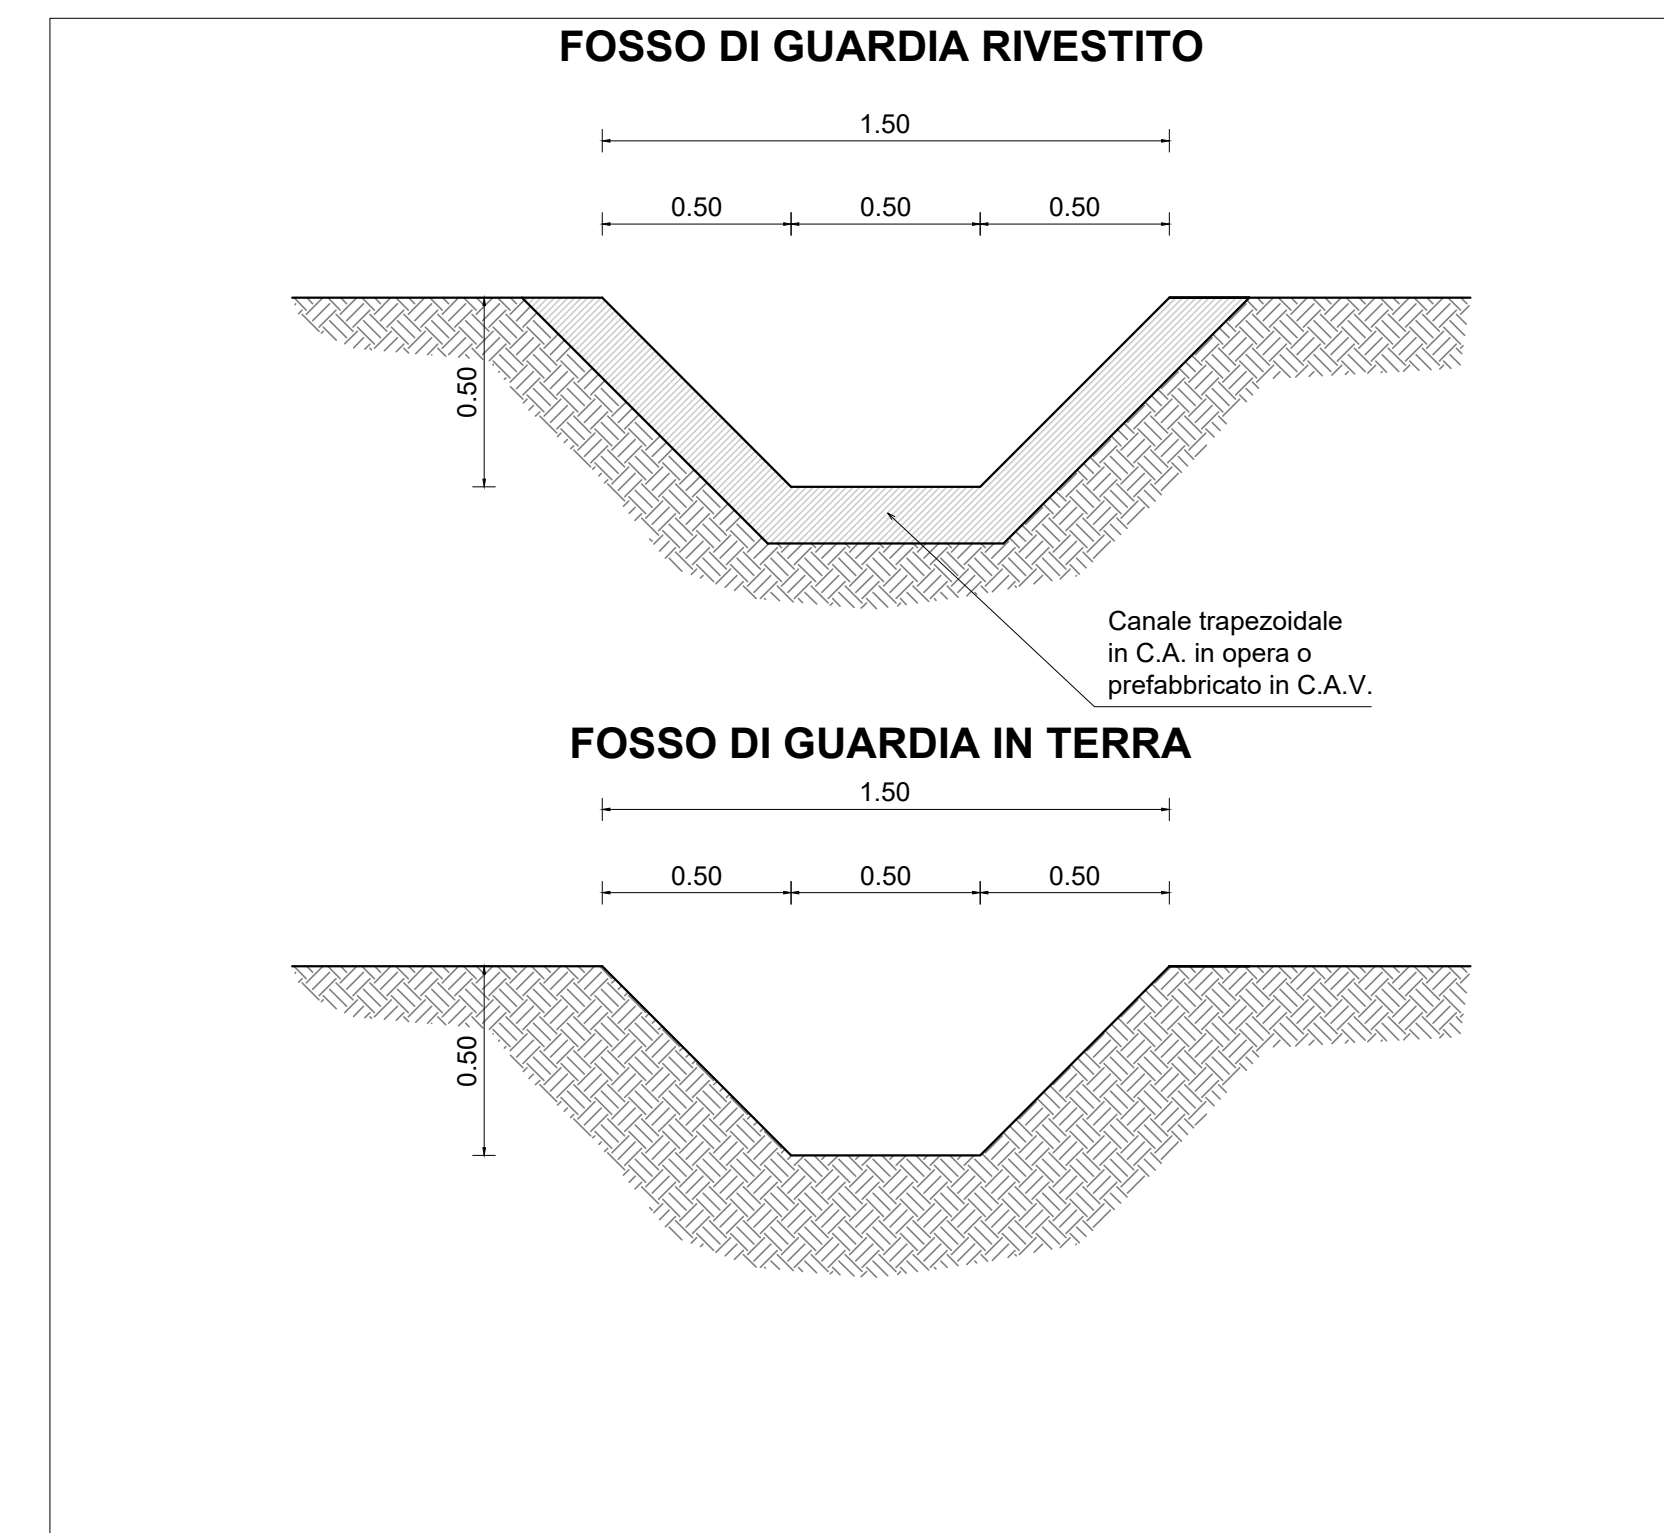


DRENAGGIO DI PIATTAFORMA - SEZIONE TIPO IN TRINCEA


CUNETTA ALLA FRANCESE TIPO A (VIABILITÀ PRINCIPALE) - Scala 1:20

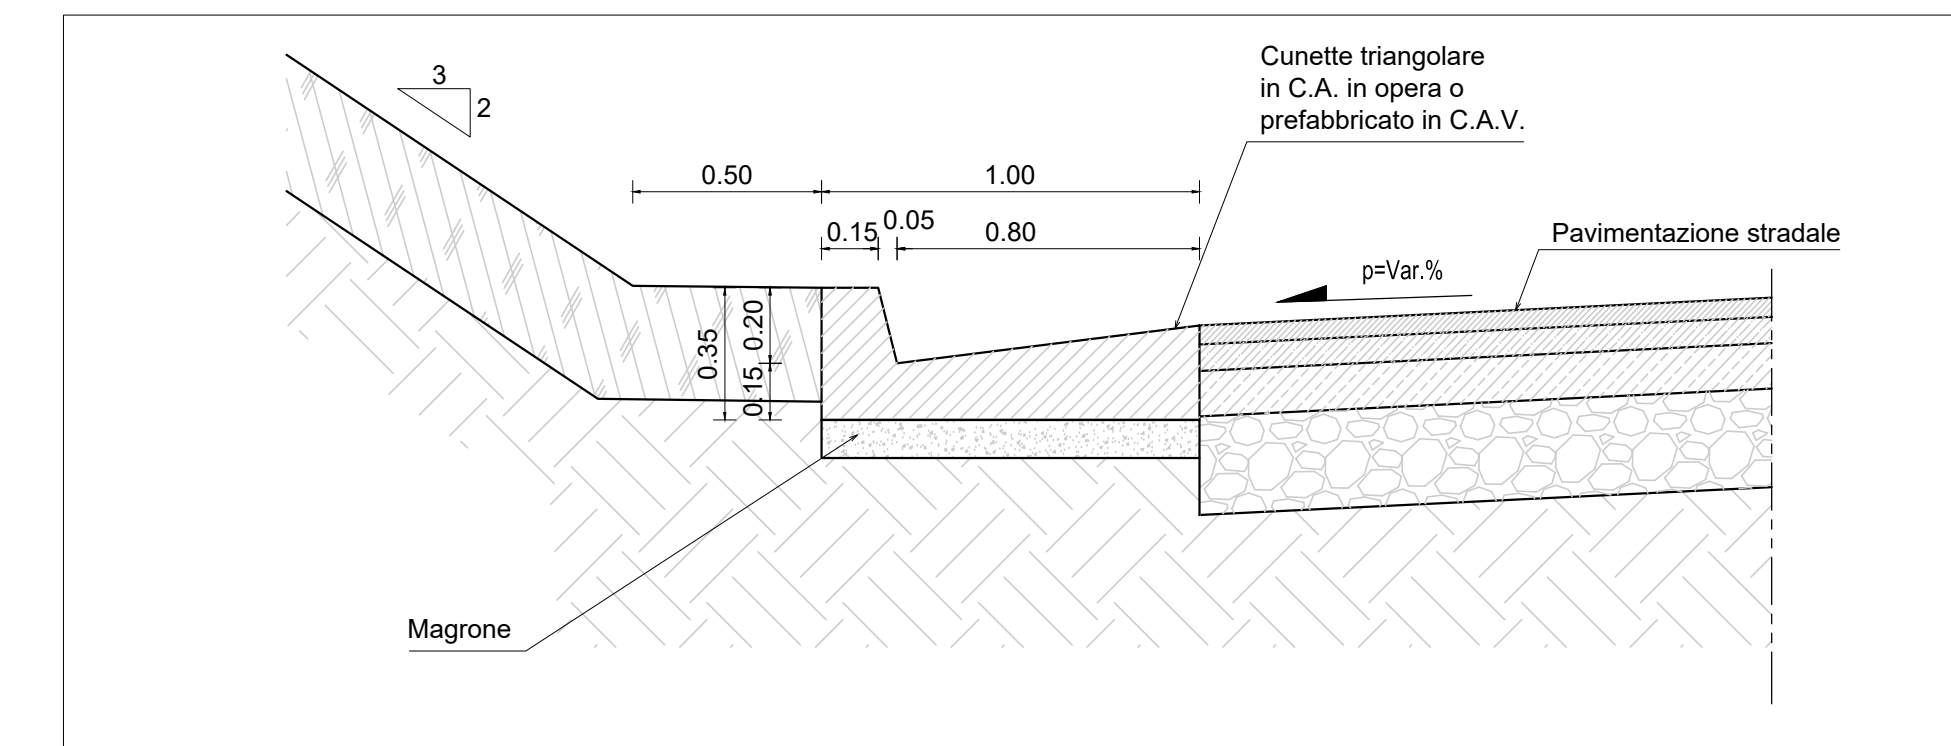


CUNETTA ALLA FRANCESE TIPO A CON TUBAZIONE SOTTOSTANTE (VIABILITÀ PRINCIPALE) - PIANTA - Scala 1:20

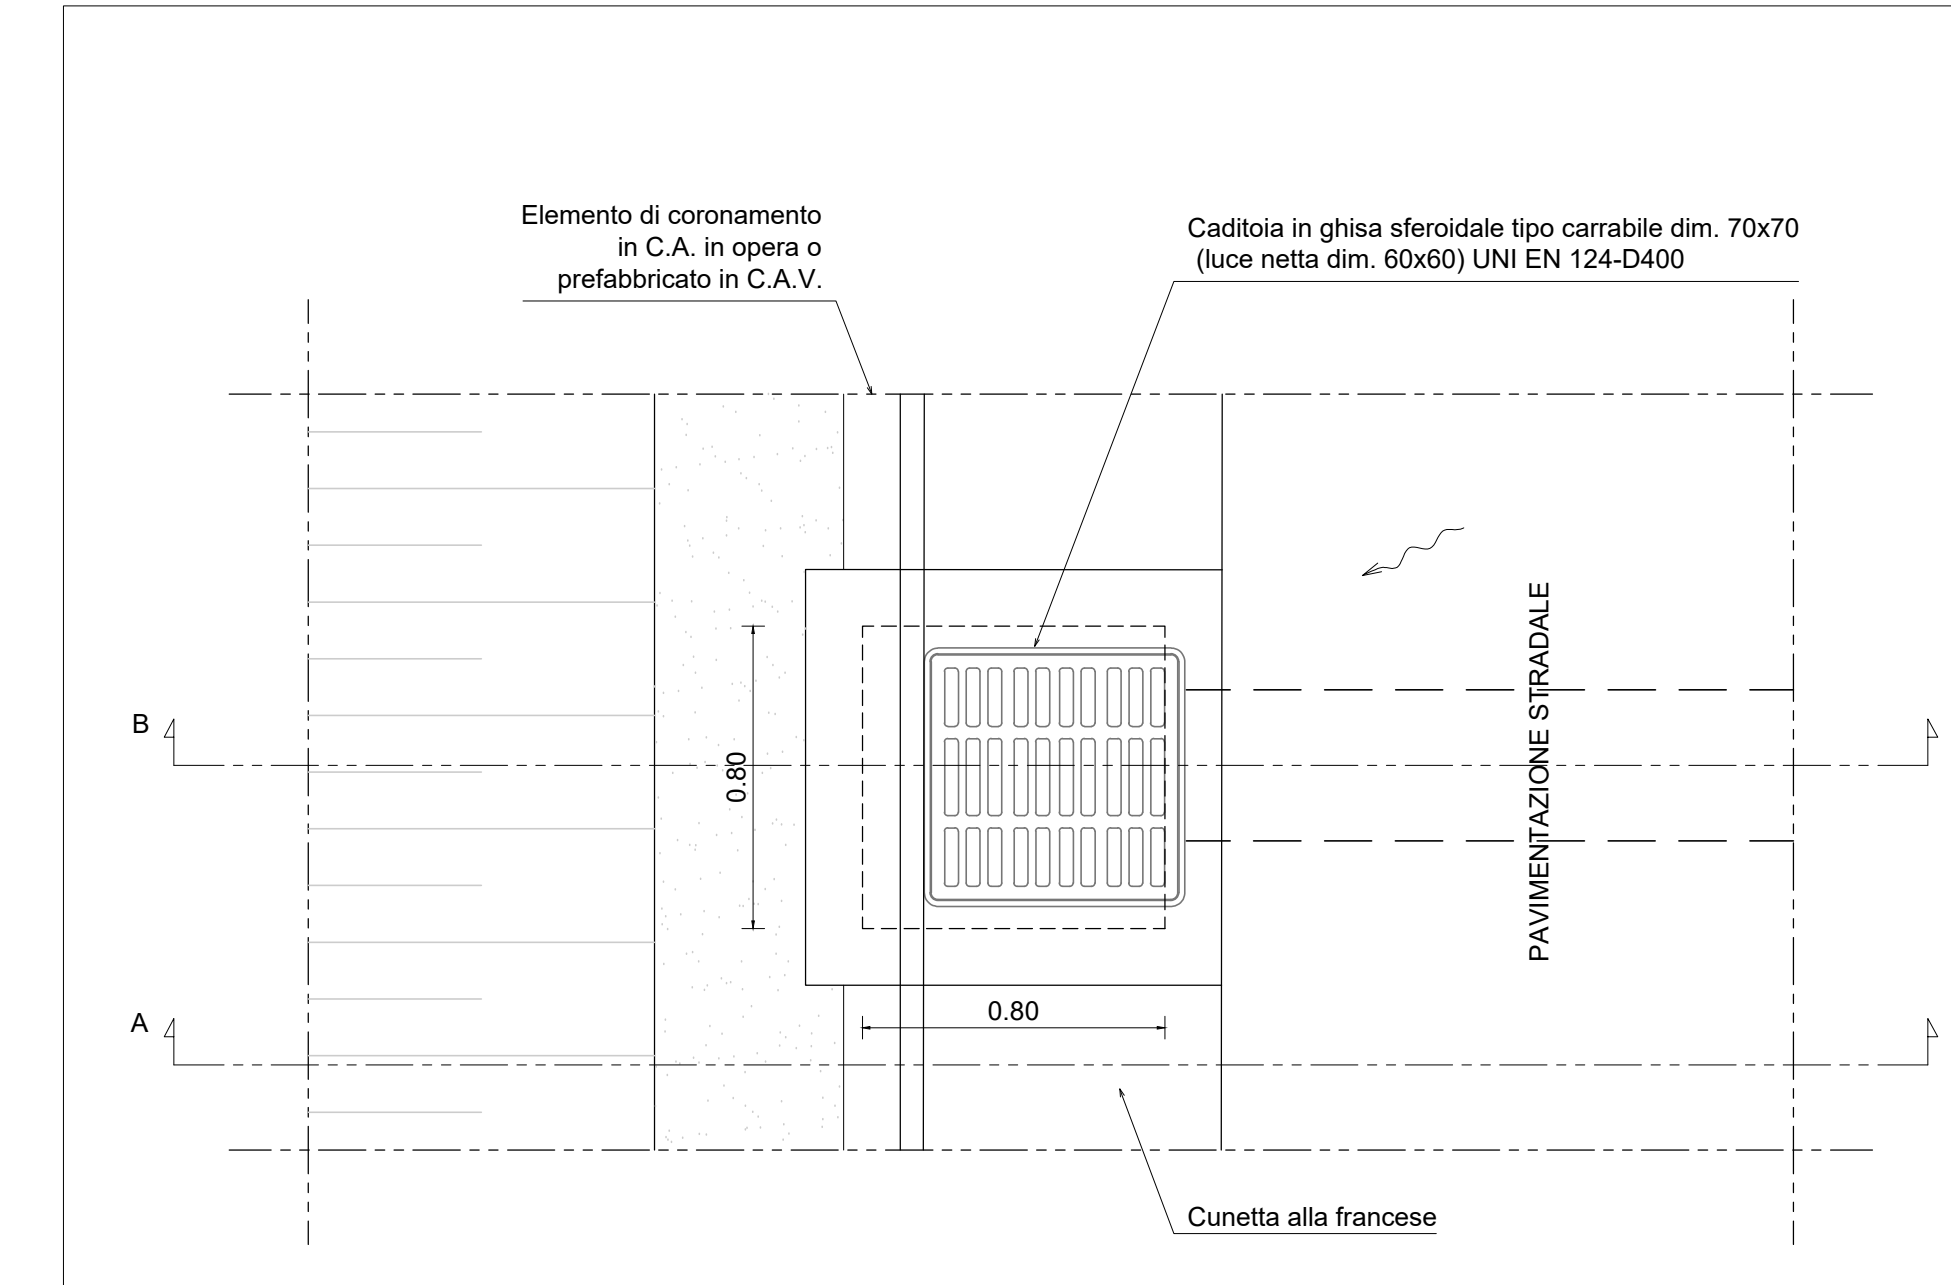


SEZIONE A - A - Scala 1:20

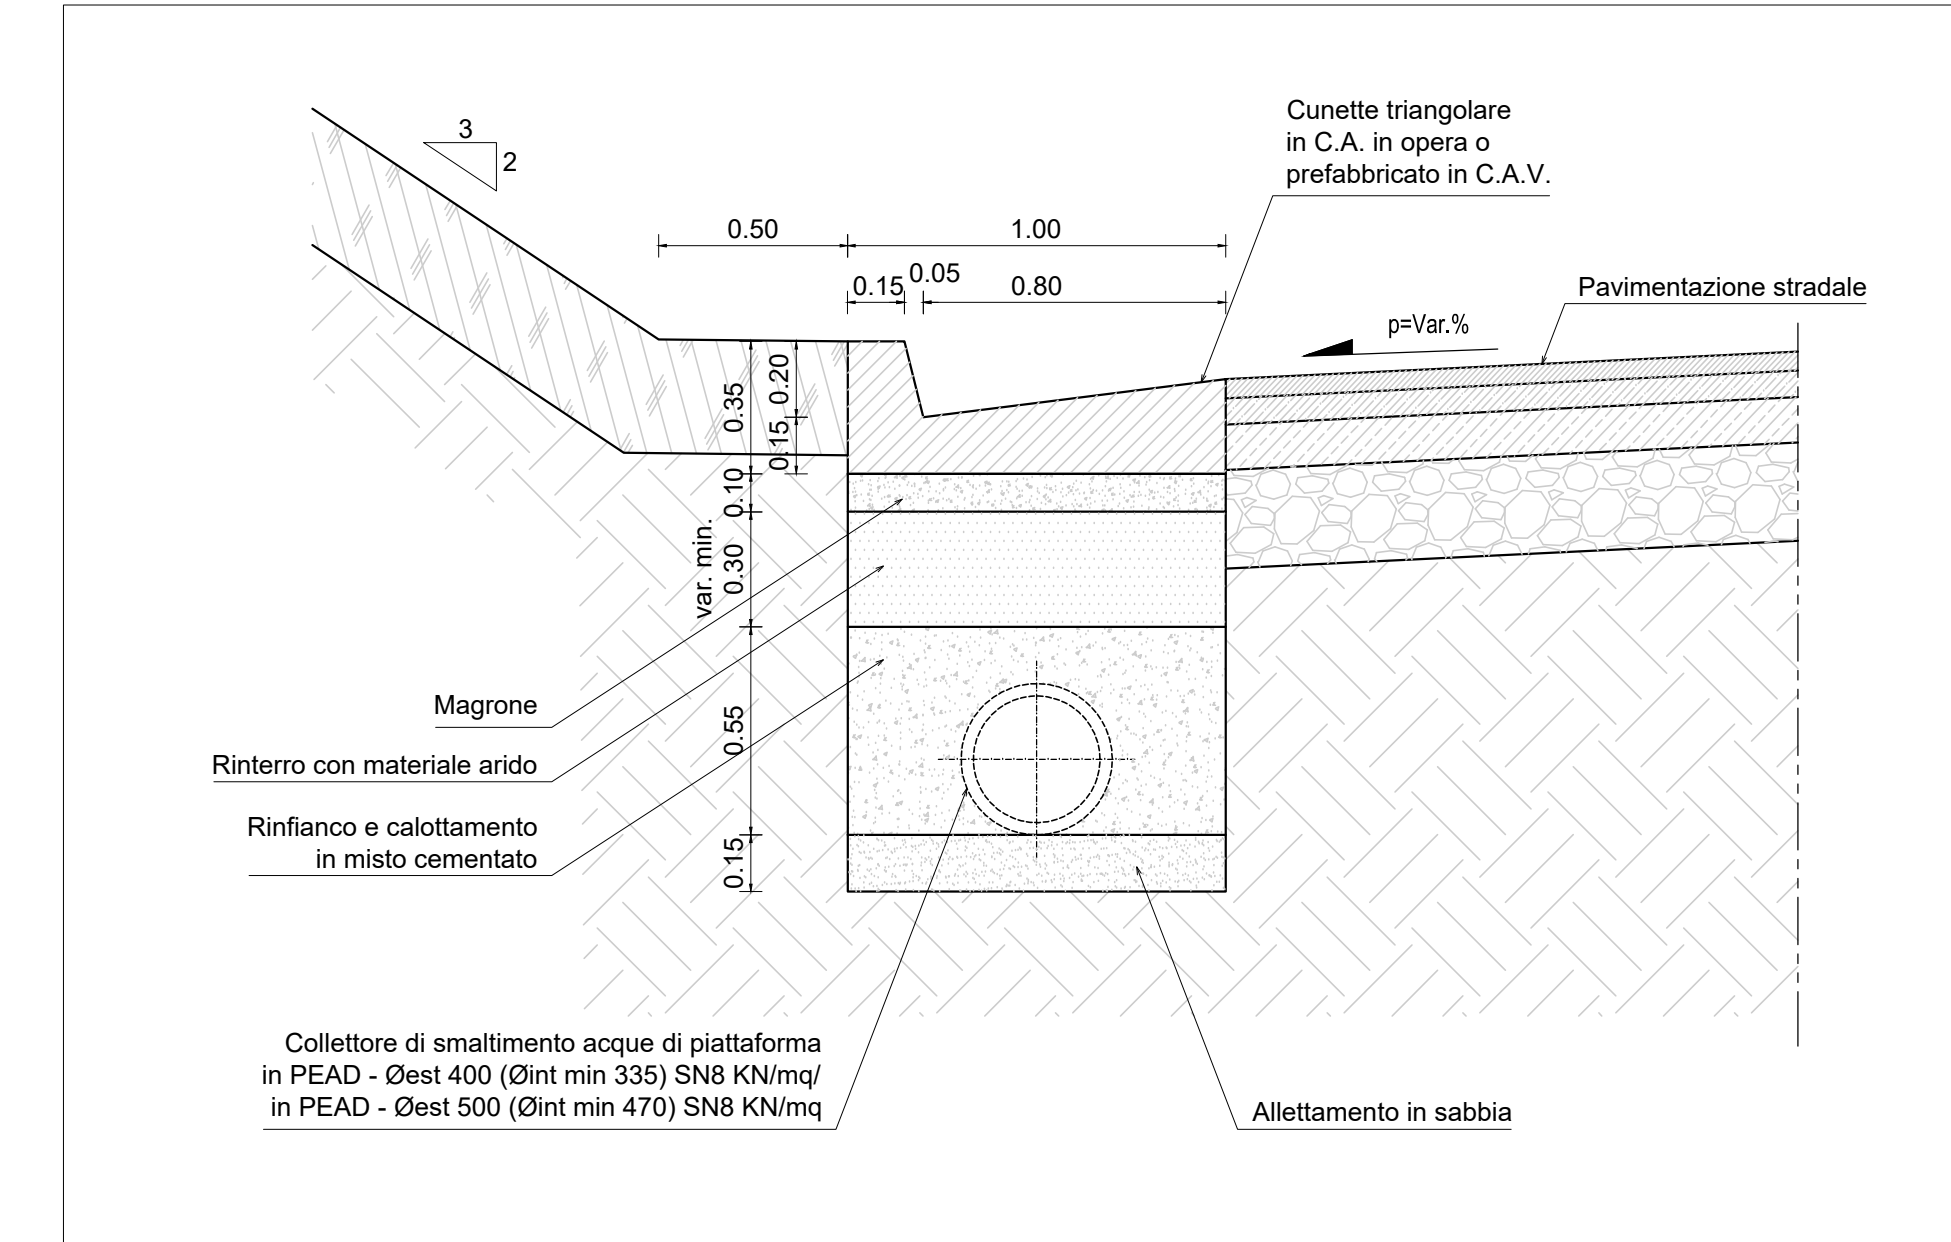

SEZIONE B - B (POZZETTO DI LINEA/SCARICO E ISPEZIONE) - Scala 1:20

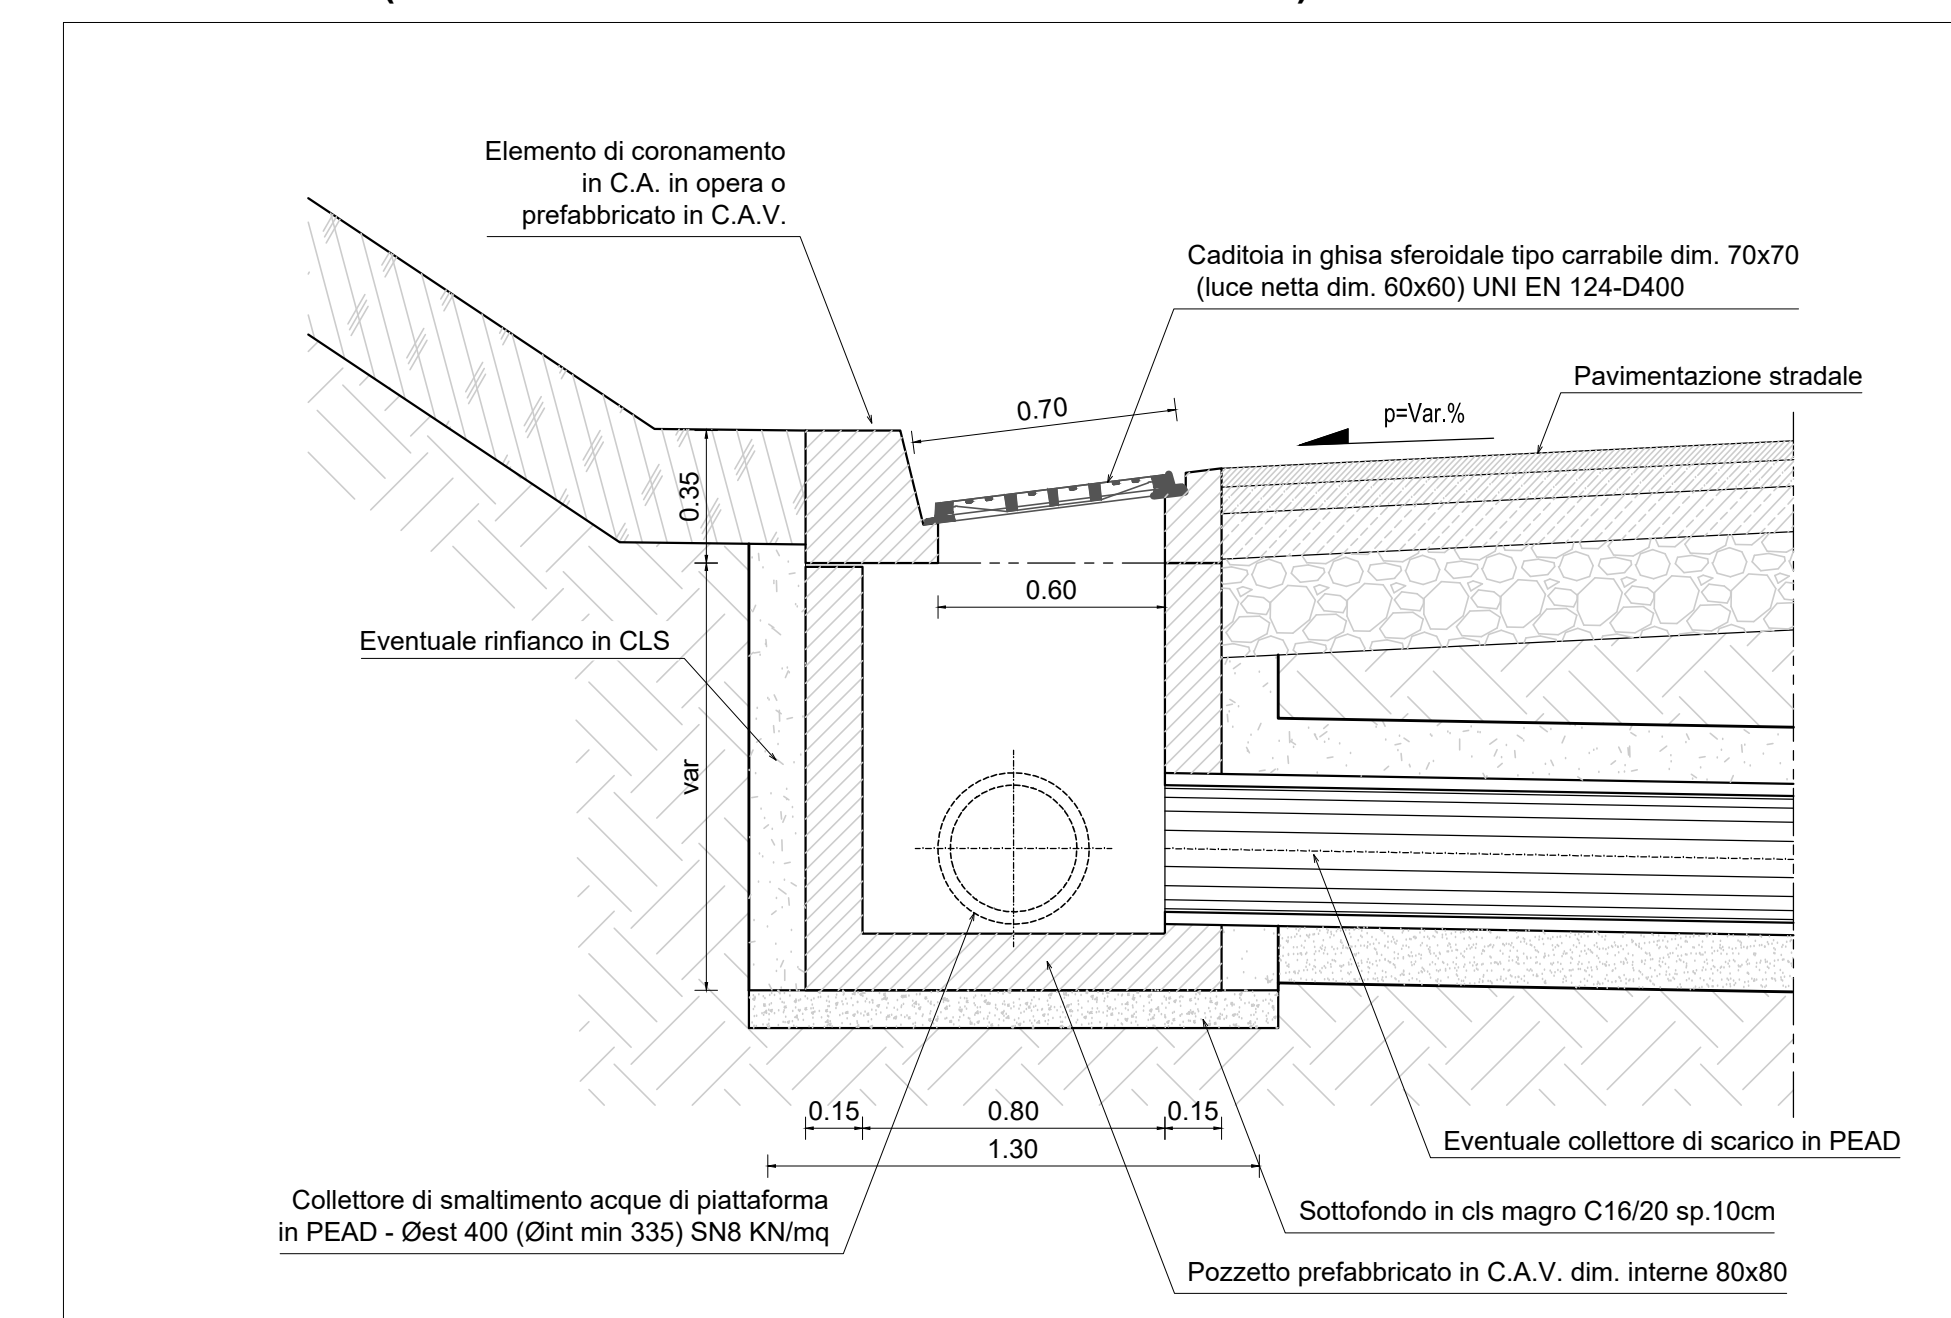

CUNETTA ALLA FRANCESE TIPO B (VIABILITÀ SECONDARIA) - Scala 1:20

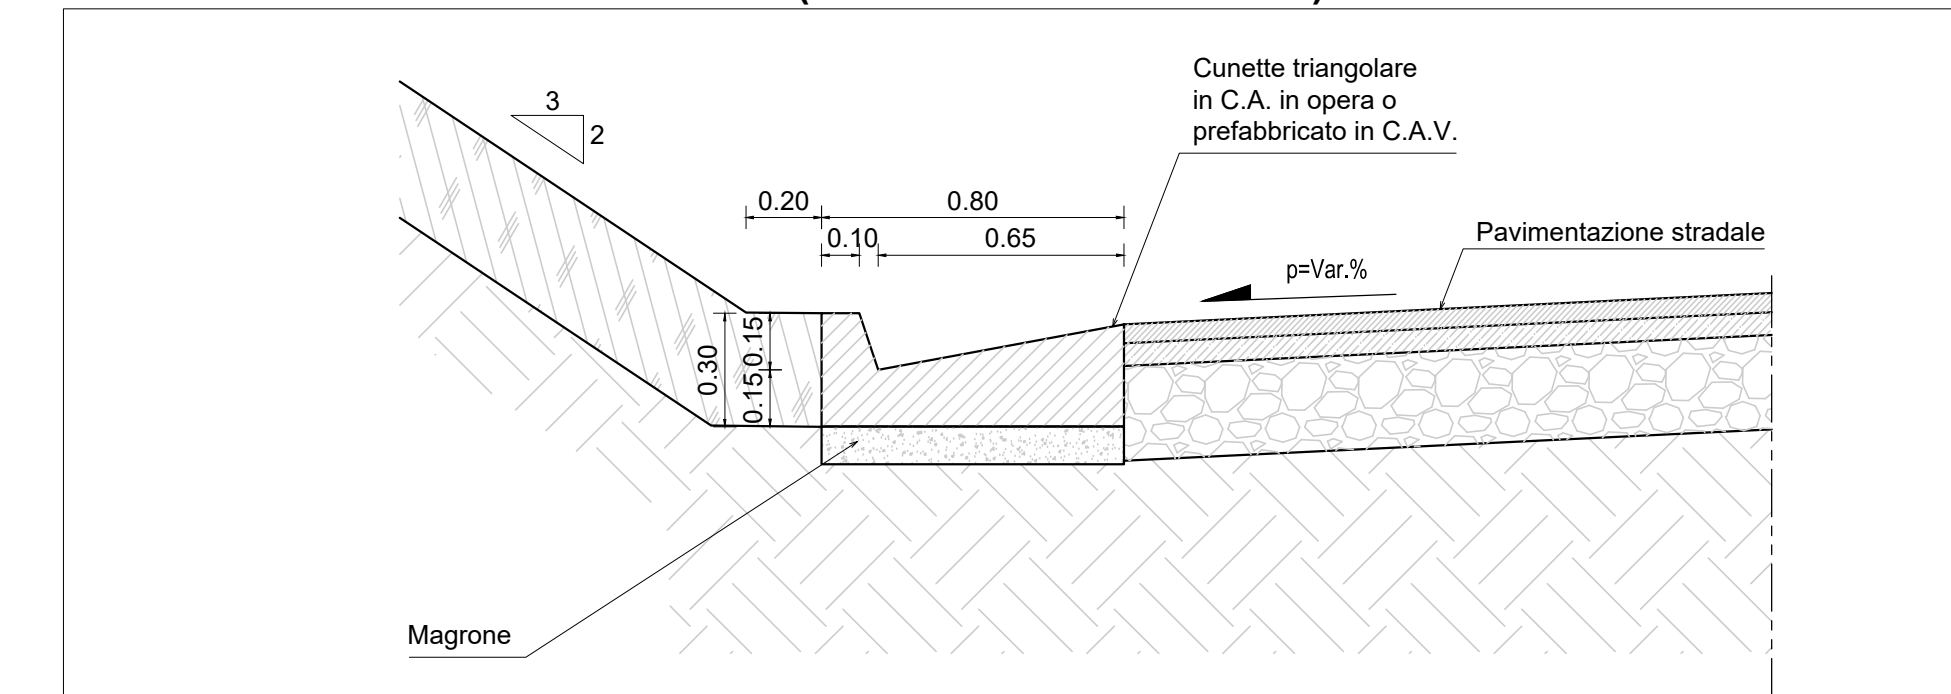

Sanas Direzione Progettazione e Realizzazione Lavori

A2 Autostrada del Mediterraneo
Lavori di costruzione del nuovo
svincolo di Cosenza Nord al Km 250+000
in località Settimo di Rende

PROGETTO DEFINITIVO

IL GEOLOGO Dott. Geol. Giuseppe Carchiario Ordine dei geologi della Calabria n. 528	I PROGETTISTI SPECIALISTICI Ing. Federico Koch Ordine Ingegneri Provincia di Roma n. A24924	PROGETTAZIONE ATI: (Mandatario) GP INGENNERIA GESTIONE PROGETTI INGEGNERIA s.r.l.
COORDINATORE PER LA SICUREZZA IN FASE DI PROGETTAZIONE Ing. Vincenzo Secreti Ordine Ingegneri Provincia di Crotone n. 412	Ing. Paolo Orsini Ordine Ingegneri Provincia di Roma n. 13817	(Mandatario) RD Studio di Architettura e Pianificazione Urbanistica
VISTO: IL RESPONSABILE DEL PROCEDIMENTO Ing. Biagio Morra	Ing. Giuseppe Restar Ordine Ingegneri Provincia di Roma n. 25529	(Mandatario) HYPRO HYPRO s.p.a.

IL PROGETTISTA E RESPONSABILE DELL'INTEGRAZIONE DELLE PRESENTAZIONI SPECIALISTICHE (DPR/207/20 ART. 15 COMMA 2)
Dott. Ing. GIORGIO GUIDUCCI
Ordine Ingegneri Provincia di Roma n. 13817

STUDI ED INDAGINI PRELIMINARI IDRAULICA

Opere idrauliche tipo - Manufatti tipo

CODICE PROGETTO	NOME FILE	REVISIONE	SCALA
COMP. PROGETTO D19	TOOIDD00RDIO1B		1:20
ELAB. U01010001DR0101		B	

REV.	DESCRIZIONE	DATA	REDAITTO	VERIFICATO	APPROVATO
D					
C					
B	Emissione o seguito istruttoria	Luglio '22	Cupellaro	Restar	Guiducci
A	Revisione	Dicembre '21	Cupellaro	Restar	Guiducci