




SEZIONE LONGITUDINALE SOTTOPASSO SCATOLARE SCALA 1:100

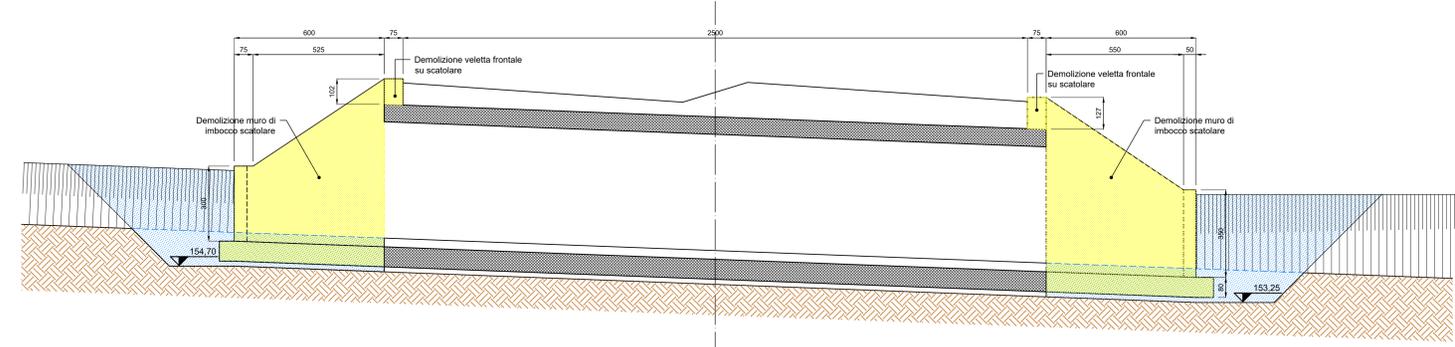

PROSPETTO PARATIA PROVVISORIALE - IMBOCCO SUD SCALA 1:100

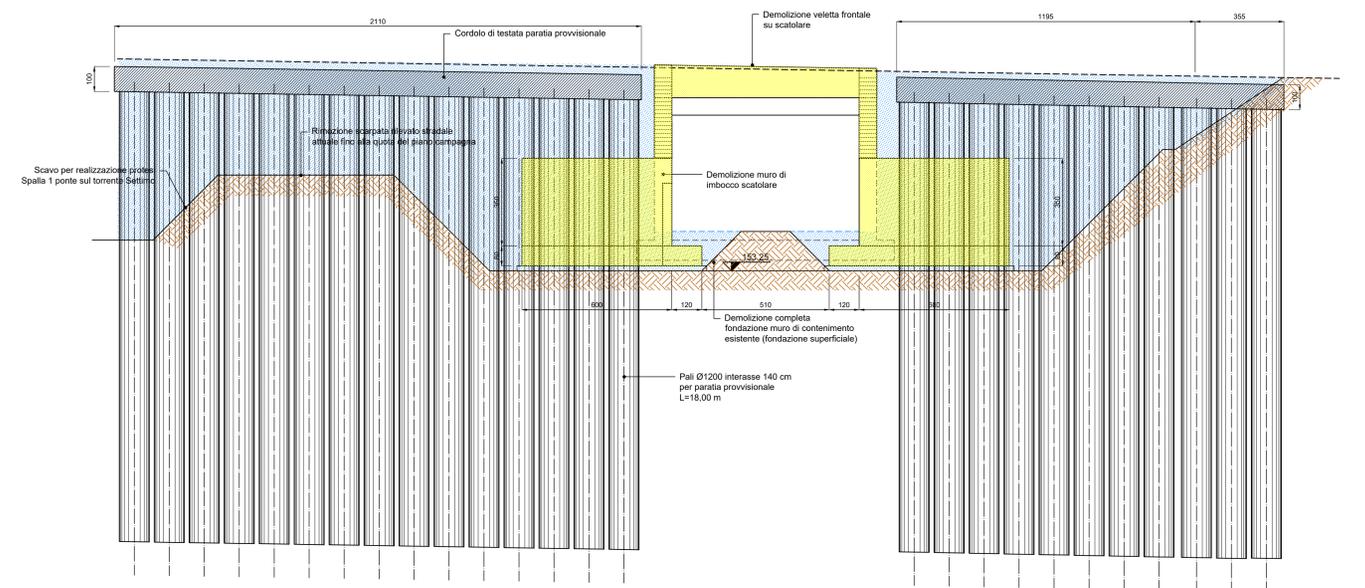

PROSPETTO PARATIA PROVVISORIALE - IMBOCCO NORD SCALA 1:100

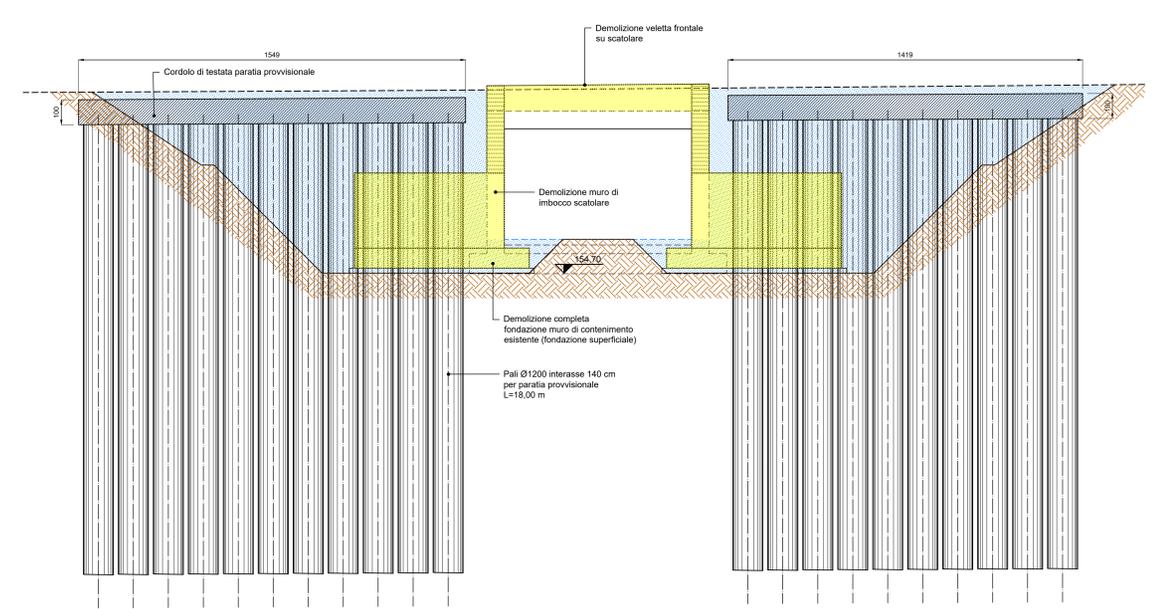


**LEGENDA**

- Demolizioni
- Nuove opere provvisoriale
- Scavi

DEMOLIZIONI	Volumi [mc]
Corpo d'opera	
Veletta frontale su scatolare Ovest	6,81
Veletta frontale su scatolare Est	8,48
Muri di imbocco - Fondazione Nord Est	26,02
Muri di imbocco - Fondazione Nord Ovest	26,50
Muri di imbocco - Fondazione Sud Est	8,64
Muri di imbocco - Fondazione Sud Ovest	27,36
Muri frontali	54,60
Muri di imbocco	72,77

KEY-MAP SCALA 1:1000

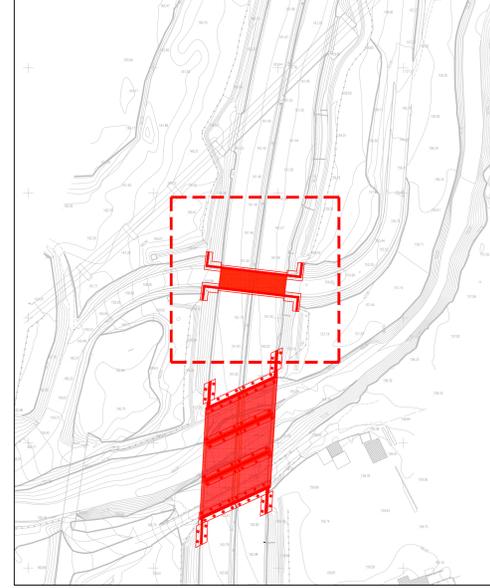

**Sanas**  
 Direzione Progettazione e Realizzazione Lavori

**A2 Autostrada del Mediterraneo**  
 Lavori di costruzione del nuovo  
 svincolo di Cosenza Nord al Km 250+000  
 in località Settimo di Rende

**PROGETTO DEFINITIVO**

IL GEOLOGO Dott. Geol. Giuseppe Cerchiaro Ordine dei geologi della Calabria n. 528	PROGETTISTA SPECIALISTICO Ing. Vincenzo Securi Ordine Ingegneri Provincia di Crotone n. 412	PROGETTAZIONI ATI: (Mandatario) <b>GP INGENNERIA</b> GESTIONE PROGETTI INGENNERIA s.r.l.
COORDINATORE PER LA SICUREZZA IN FASE DI PROGETTAZIONE Ing. Vincenzo Securi Ordine Ingegneri Provincia di Crotone n. 412	Ing. Giuseppe Resto Ordine Ingegneri Provincia di Roma n. 13817	(Mandatario) <b>RD</b> Ridolfi & Associati s.p.a.
VISTO IL RESPONSABILE DEL PROCEDIMENTO Ing. Biagio Morra	Ing. Vincenzo Securi Ordine Ingegneri Provincia di Crotone n. 412	(Mandatario) <b>HYPRO</b> HYPRO s.p.a.

IL PROGETTISTA È RESPONSABILE DELL'INTEGRAZIONE DELLE PREVISIONI SPECIALISTICHE (DPR/207/10 ART. 15 COMMA 1°)  
 Dott. Ing. GIORGIO GIANNI  
 Ordine Ingegneri Provincia di Crotone n. 412

**OPERE D'ARTE MAGGIORI**  
 Prolungamento sottovia Sez.673  
 Planimetria di individuazione dell'opera, demolizioni e opere provvisoriale

COMP. PROGETTO	LV. ANNO	NOME FILE	REVISIONE	SCALA
DP UC0085	D19	T00S03STRDIO3C	C	1:1000

REV.	DESCRIZIONE	DATA	REDAITTO	VERIFICATO	APPROVATO
C	REVISIONE A SEGUITO ISTRUTTORIA	LUG 2022	KOCH	GUIDUCCI	
B	REVISIONE A SEGUITO ISTRUTTORIA	FEB 2022	SIGNORELLI	GUIDUCCI	
A	EMISIONE	DIC 2021	SIGNORELLI	GUIDUCCI	