




SEZIONE TIPO IN RILEVATO - IN RETTIFILLO  
CATEGORIA F1 STRADA EXTRAURBANA LOCALE D.M. 05/11/2001 (L=9.00m)  
SCALA 1:100

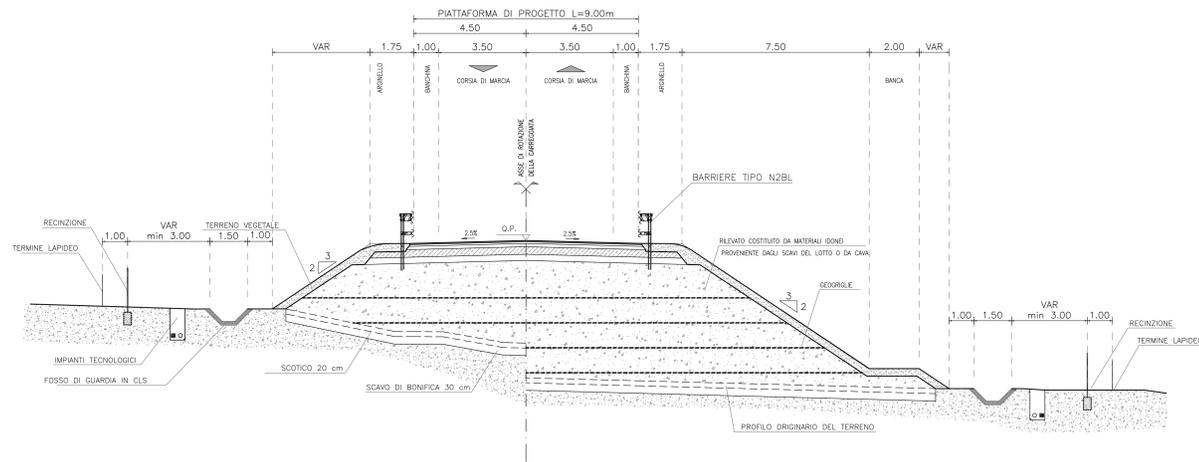


SEZIONE TIPO IN RILEVATO - IN CURVA  
CATEGORIA F1 STRADA EXTRAURBANA LOCALE D.M. 05/11/2001 (L=9.00m min)  
SCALA 1:100

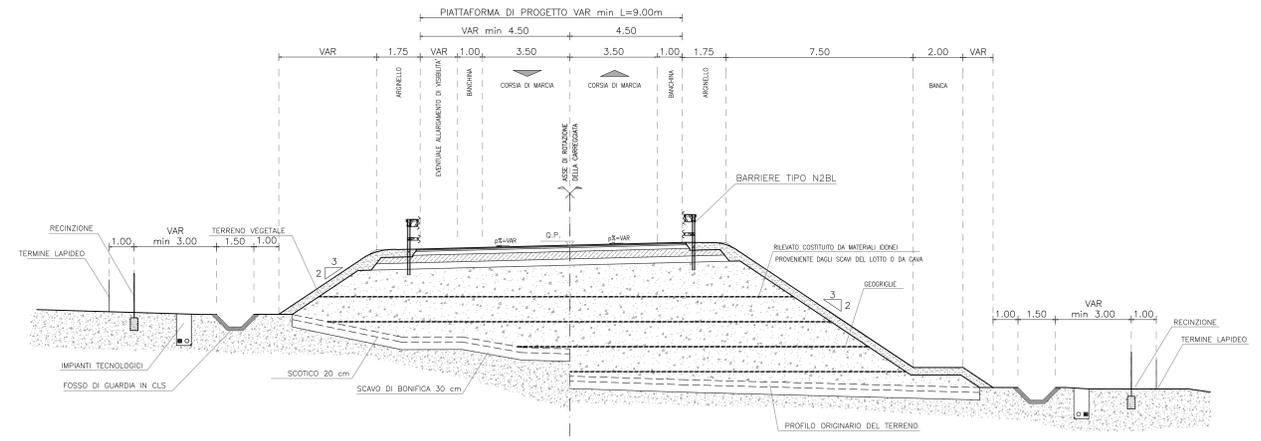


SEZIONE TIPO IN TRINCEA - IN RETTIFILLO  
CATEGORIA F1 STRADA EXTRAURBANA LOCALE D.M. 05/11/2001 (L=9.00m)  
SCALA 1:100

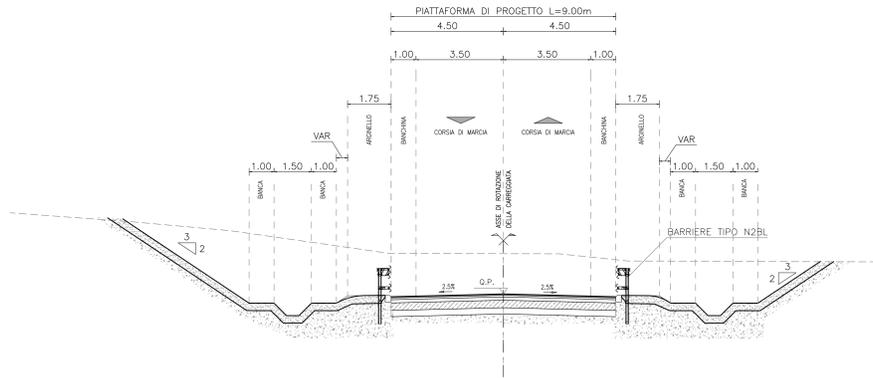


SEZIONE TIPO IN TRINCEA - IN CURVA  
CATEGORIA F1 STRADA EXTRAURBANA LOCALE D.M. 05/11/2001 (L=9.00m min)  
SCALA 1:100

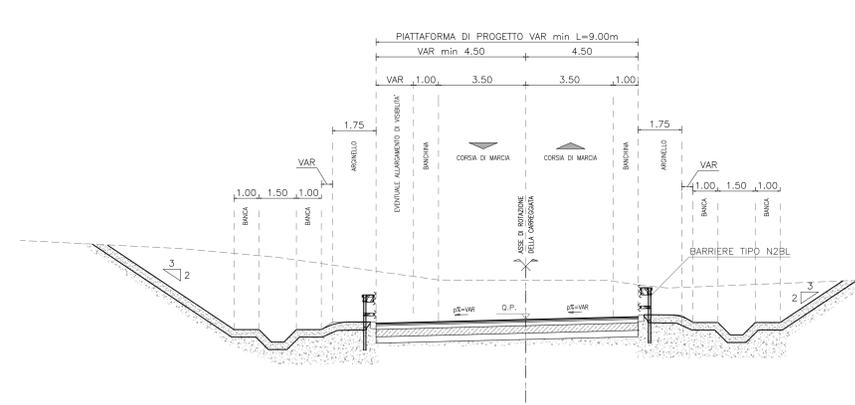


SCHEMA DI AMPLIAMENTO AUTOSTRADA ESISTENTE  
INSERIMENTO CORSIA DI ACCELERAZIONE/DECELERAZIONE  
SCALA 1:100

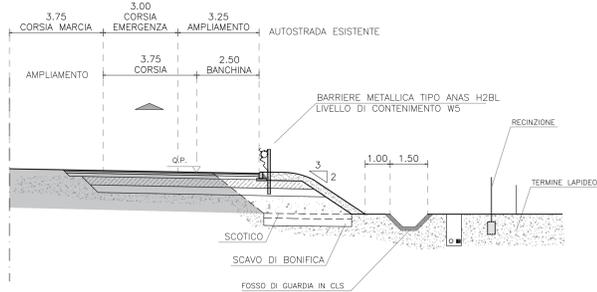


PARTICOLARE COSTRUTTIVO  
SCHEMA DI DISPOSIZIONE DELLE GEOGRIGLIE  
SCALA 1:100

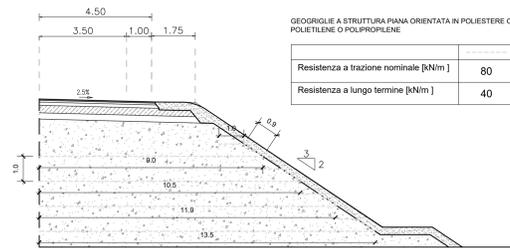

PARTICOLARE AMMORSAMENTO RILEVATO ESISTENTE  
SCALA 1:100

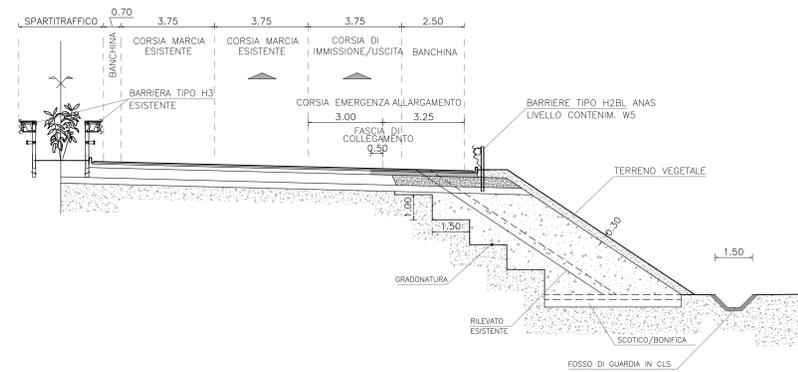

SEZIONE TIPO ROTATORIA  
SCALA 1:100

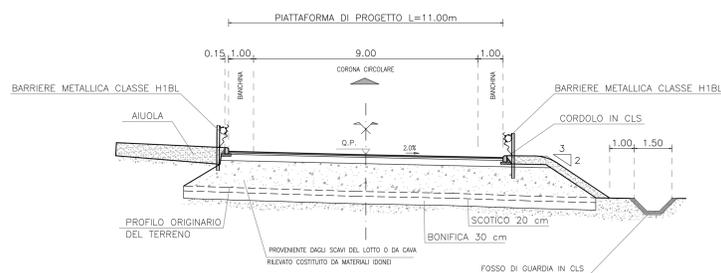

**Sanas**  
Direzione Progettazione e Realizzazione Lavori

**A2 Autostrada del Mediterraneo**  
Lavori di costruzione del nuovo  
svincolo di Cosenza Nord al Km 250+000  
in località Settimo di Rende

**PROGETTO DEFINITIVO**

IL GEOLOGO Dott. Geol. Giuseppe Cerchiaro Ordine dei geologi della Calabria n. 528	PROGETTISTA Ing. Vincenzo Securi Provincia di Roma n. 13817	PROGETTAZIONE ATI: (Mandatario) <b>GP INGEGNERIA</b> GESTIONE PROGETTI INGEGNERIA s.r.l.
COORDINATORE PER LA SICUREZZA IN FASE DI PROGETTAZIONE Ing. Vincenzo Securi Provincia di Crotone n. 412	Ing. Giuseppe Resto Provincia di Roma n. 20529	(Mandatario) <b>RD</b> R.D. s.p.a.
VISTO IL RESPONSABILE DEL PROCEDIMENTO Ing. Biagio Marra	Ing. Vincenzo Securi Provincia di Crotone n. 412	(Mandatario) <b>HYPRO</b> HYPRO s.p.a.

IL PROGETTISTA È RESPONSABILE DELL'INTEGRAZIONE DELLE SCELTE PROGETTUALI CON LE SCELTE PROGETTUALI SPECIALISTICHE (DPR207/10 ART 15 COMMA 1)  
Dott. Ing. GIORGIO GUIDUCCI  
Ordine Ingegneri Provincia di Crotone n. 412

**PROGETTO STRADALE**  
SEZIONI TIPO TAV. 2 DI 3

CODICE PROGETTO	NOME FILE	REVISIONE	SCALA
COMP. PROGETTO DP UC0085 D19	TOOSV01TRASTQ2C		1:100
CODICE ELAB.	T00S01V01TRASTQ2		

REV.	DESCRIZIONE	DATA	REDATTO	VERIFICATO	APPROVATO
C	Revisione a seguito istruttoria	Nov. '22	Galati	Koch	Guiducci
B	Revisione a seguito istruttoria	Luglio '22	Galati	Signorelli	Guiducci
A	Emissione	Dicembre '21	Colocera	Signorelli	Guiducci