



**LEGENDA**

- Demolizioni
- Nuove opere provvisorie
- Scafi

PROSPETTO PARATIA PROVVISORIALE - LATO DI VALLE SCALA 1:100

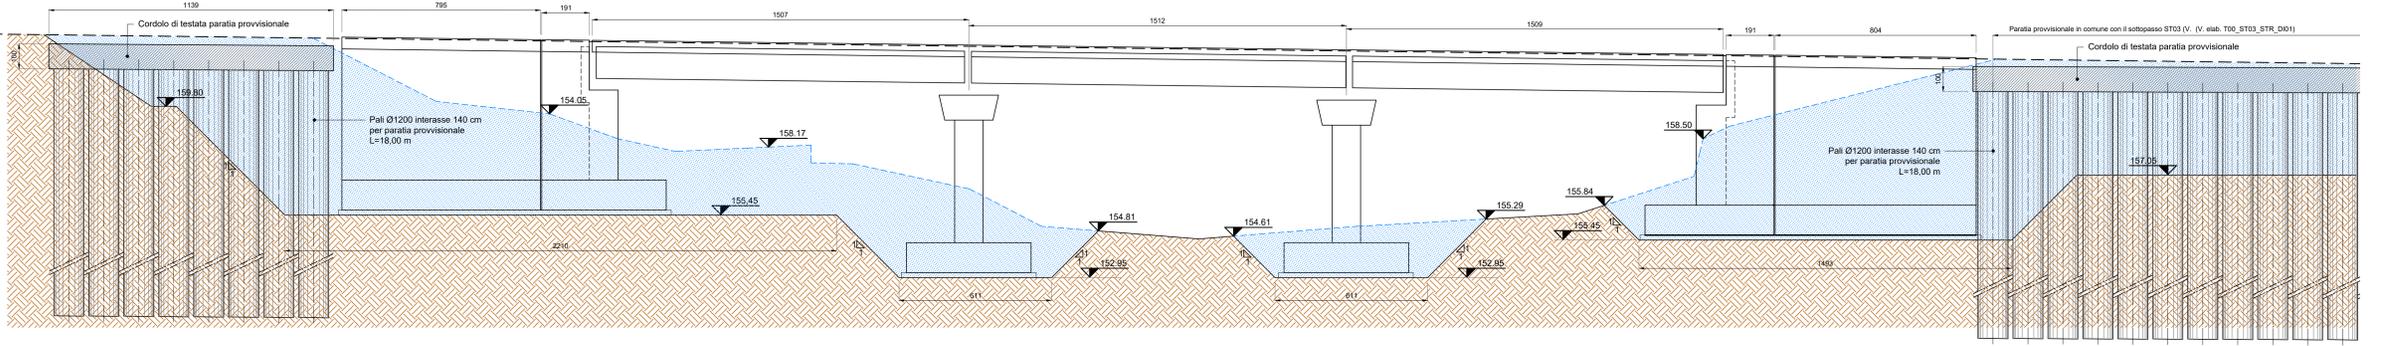

PROSPETTO PARATIA PROVVISORIALE - LATO DI MONTE SCALA 1:100

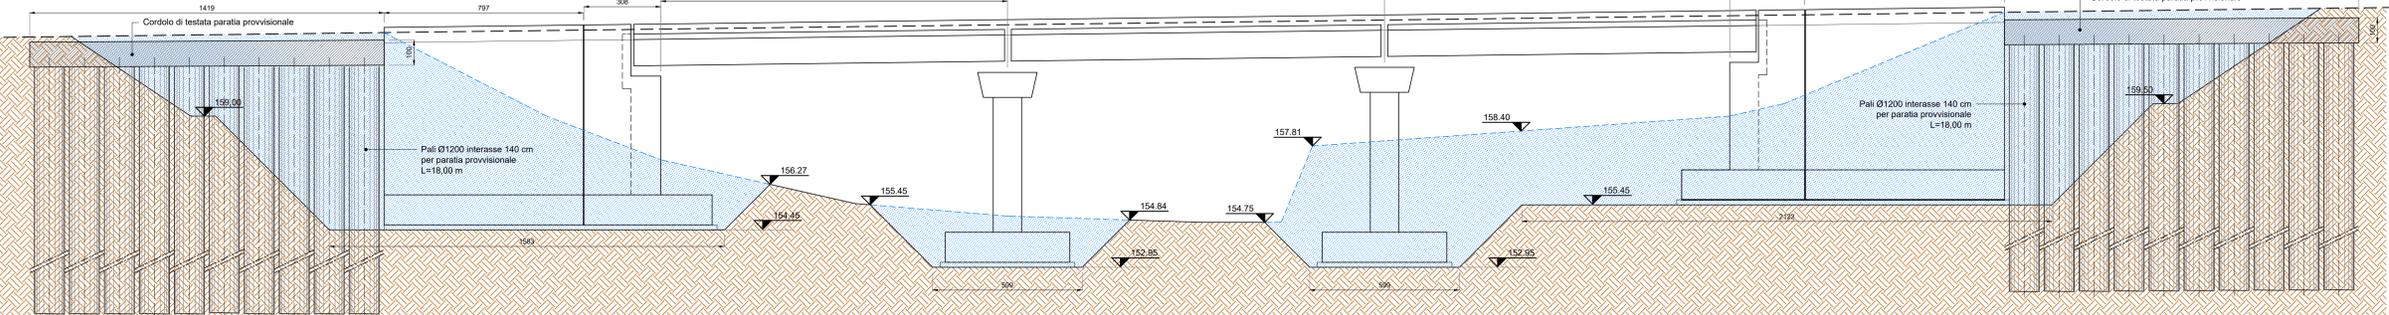

**Sanas**  
 Direzione Progettazione e Realizzazione Lavori

**A2 Autostrada del Mediterraneo**  
 Lavori di costruzione del nuovo  
 svincolo di Cosenza Nord al Km 250+000  
 in località Settimo di Rende

**PROGETTO DEFINITIVO**

IL GEOLOGO Dott. Geol. Giuseppe Carciario Ordine dei geologi della Calabria n. 528	I PROGETTISTI PER IL PROGETTO Ing. Vincenzo Secreti Ordine Ingegneri Provincia di Crotone n. 412	PROGETTAZIONE ATI: (Mandataria) <b>GP INGENNERIA</b> GESTIONE PROGETTI, INGEGNERIA s.r.l.
COORDINATORE PER LA SICUREZZA IN FASE DI PROGETTAZIONE Ing. Vincenzo Secreti Ordine Ingegneri Provincia di Crotone n. 412	Ing. Giuseppe Resta Ordine Ingegneri Provincia di Roma n. 13817	(Mandatari) <b>RD</b> Istituto di Architettura e Ingegneria Tecnica
VISTO: IL RESPONSABILE DEL PROCEDIMENTO Ing. Biagio Motta	Ing. Vincenzo Secreti Ordine Ingegneri Provincia di Crotone n. 412	(Mandatari) <b>HYPRO</b> IL PROGETTISTA È RESPONSABILE DELL'INTEGRAZIONE DELLA PROGETTAZIONE SPECIALISTICHE (DMR/207) D'ART. 15 COMMA 1.

**OPERE D'ARTE MAGGIORI**  
 PROLUNGAMENTO PONTE TORRENTE SETTIMO  
 Planimetria di individuazione dell'opera, demolizioni e opere provvisorie

CODICE PROGETTO	NOME FILE	REVISIONE	SCALA
COMP. PROGETTO	TOOV01STRDIO2C		
CODICE ELAB. <b>DP UC0085 D19</b> CODICE FILE <b>T00V01STRDIO2</b>		<b>C</b>	Varie

REV.	DESCRIZIONE	DATA	REDAITTO	VERIFICATO	APPROVATO
C	REVISIONE A SEGUITO ISTRUTTORIA	MAG 2022	Ksch	GUIDUCCI	
B	REVISIONE	FEB 2022	SIGNORELLI	GUIDUCCI	
A	EMMISSIONE	DIC 2021	SIGNORELLI	GUIDUCCI	