



Il presente disegno è di proprietà aziendale - La Società tutelerà i propri diritti a termine di legge.



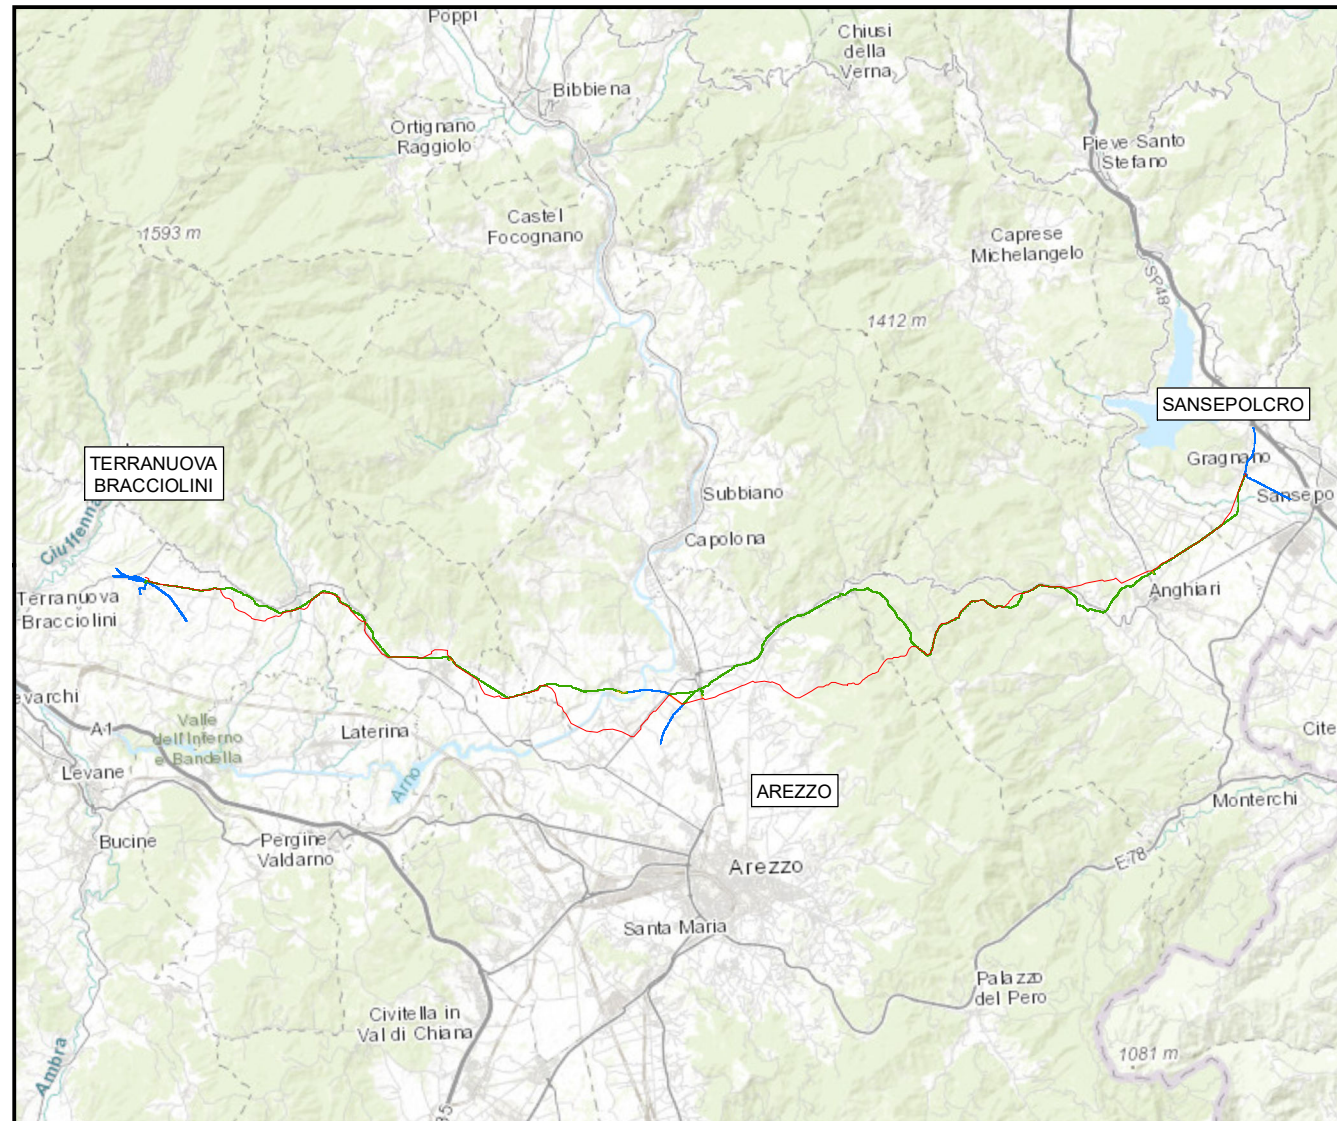

COROGRAFIA Scala 1:250.000

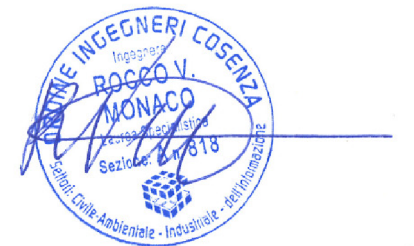

0		DIC. 2023	EMISSIONE PER PERMESSI	M. CAGLIERO	F. MARCHETTI	A. BRUNI M. AGOSTINI
INDICE	DATA	REVISIONI		ELABORATO	VERIFICATO	APPROVATO AUTORIZZATO
			 Rif.: 082669C-100-DW-3252-112 T.EN ITALY SOLUTIONS S.p.A.			Dis. PG-PRG-D-111
<b>RIFACIMENTO METANODOTTO                  SANSEPOLCRO - TERRANUOVA BRACCIOLINI                  DN 750 (30"), DP 75 bar                  ED OPERE CONNESSE</b>						Fg. 1 di 16
						Comm. NR/17143
						Indice 0
STRUMENTI DI PIANIFICAZIONE URBANISTICA						Scala 1:10000
						Sostituisce il .....
						Sostituito dal .....

RIFACIMENTO METANODOTTO SANSEPOLCRO - TERRANUOVA BRACCIOLINI  
DN 750 (30"), DP 75 bar ED OPERE CONNESSE

0	DIC. 2023	EMISSIONE PER PERMESSI	M.CAGLIERO	F.MARCHETTI	A.BRUNI MAGOSTINI	Foglio 2 di 16
INDICE	DATA	REVISIONI	ELABORATO	VERIFICATO	APPROVATO AUTORIZZATO	
PROPRIETARIO		PROGETTISTA		Dis. <b>PG-PRG-D-111</b>		Scala 1:10000
		 Rif.: 082669C-100-DW-3252-112 T.EN ITALY SOLUTIONS S.p.A		Comm. <b>NR/17143</b>		

STRUMENTI DI PIANIFICAZIONE URBANISTICA


NOME METANODOTTO (IN PROGETTO)	NUM. TAVOLA	NUM. FOGLIO
Met. Sansepolcro - Terranuova Bracciolini DN 750 (30")	1-12	3-14
Rif. All. Com. Castiglion Fibocchi DN 100 (4")	13	15



**RIFACIMENTO METANODOTTO SANSEPOLCRO - TERRANUOVA BRACCIOLINI  
DN 750 (30"), DP 75 bar ED OPERE CONNESSE**

0	DIC. 2023	EMISSIONE PER PERMESSI	M.CAGLIERO	F.MARCHETTI	A.BRUNI M.MAGOSTINI APPROVATO AUTORIZZATO	Foglio 4 di 16
INDICE	DATA	REVISIONI	ELABORATO	VERIFICATO		Tav. 2
PROPRIETARIO		PROGETTISTA		Dis. <b>PG-PRG-D-111</b>		Scala 1:10000
				Comm. <b>NR/17143</b>		
		Rif.: 082669C-100-DW-3252-112 T.EN ITALY SOLUTIONS S.p.A.				

**STRUMENTI DI PIANIFICAZIONE URBANISTICA**

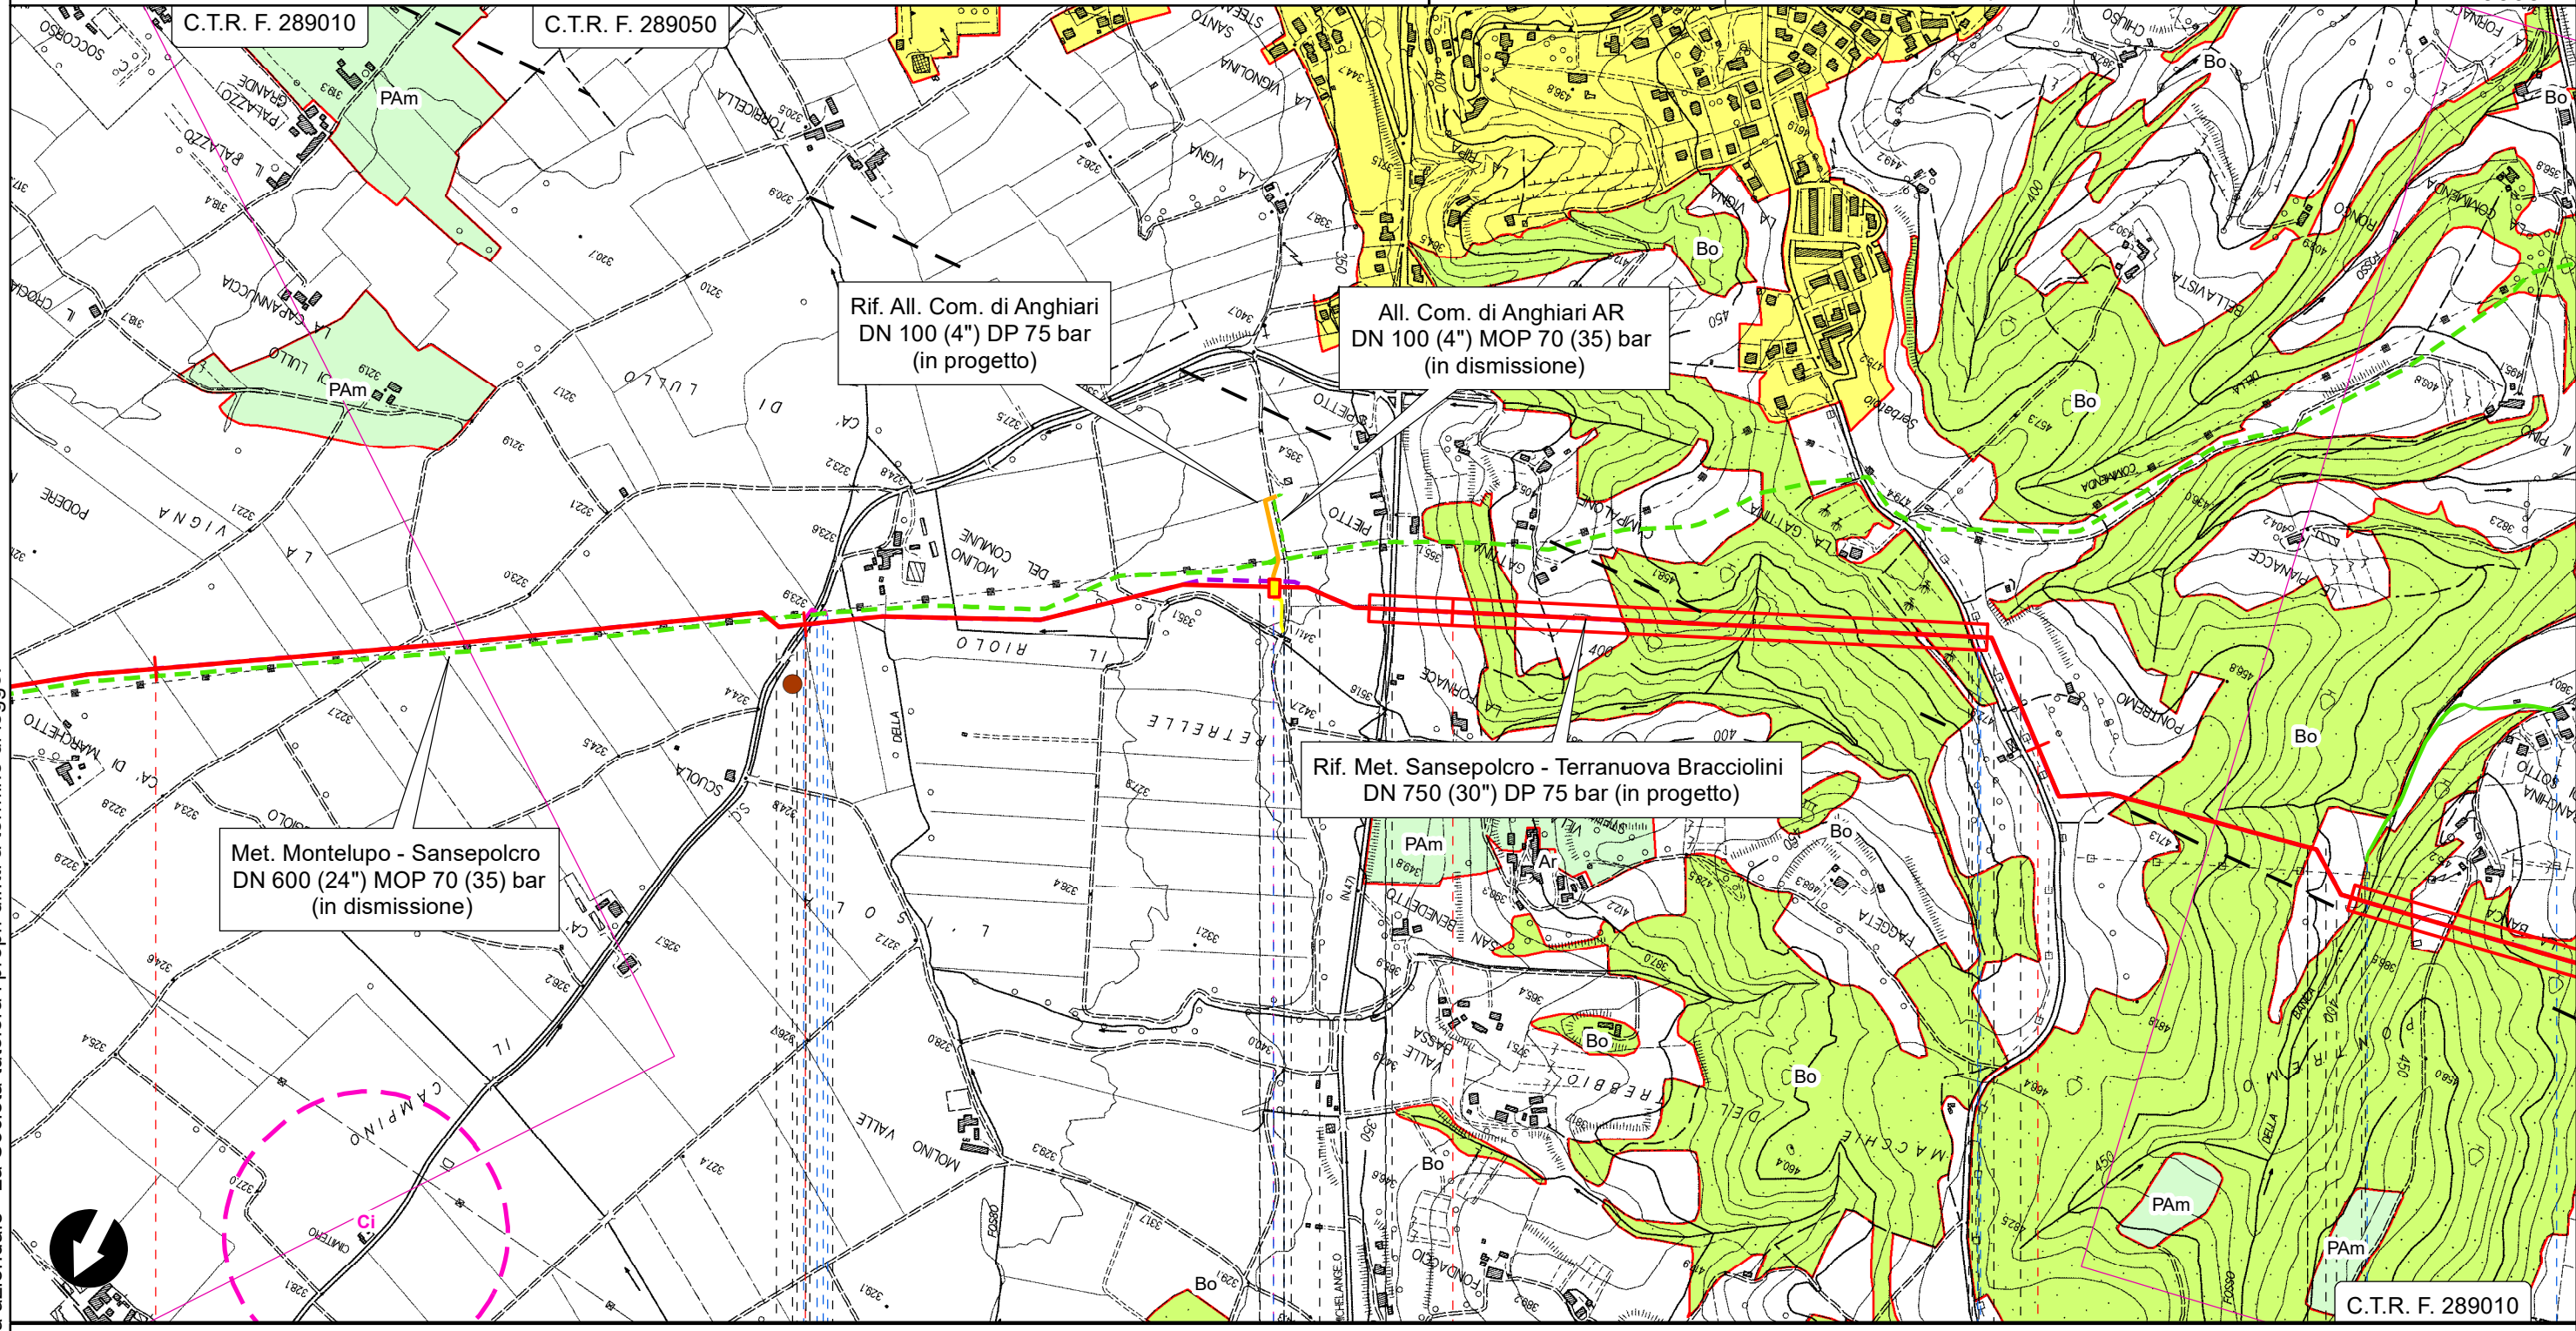

Il presente disegno è di proprietà aziendale - La Società tutelerà i propri diritti a termine di legge.

Anghiari  
Arezzo


PI.D.I. n.2 km 4.720

● S.C. pel Vaio



● S.P. n.47 di Caprese Michelangelo

● S.P. n.45 di Ponte alla Piera

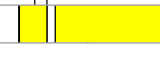
● Fosso della Banca



**RIFACIMENTO METANODOTTO SANSEPOLCRO - TERRANUOVA BRACCIOLINI  
DN 750 (30"), DP 75 bar ED OPERE CONNESSE**

0	DIC. 2023	EMISSIONE PER PERMESSI	M.CAGLIERO	F.MARCHETTI	A.BRUNI M.MAGOSTINI APPROVATO AUTORIZZATO	Foglio 5 di 16
INDICE	DATA	REVISIONI	ELABORATO	VERIFICATO	APPROVATO AUTORIZZATO	Tav. 3
PROPRIETARIO		PROGETTISTA		Dis. <b>PG-PRG-D-111</b>		Scala 1:10000
				Comm. <b>NR/17143</b>		
		Rif. :082669C-100-DW-3252-112 T.EN ITALY SOLUTIONS S.p.A.				

**STRUMENTI DI PIANIFICAZIONE URBANISTICA**

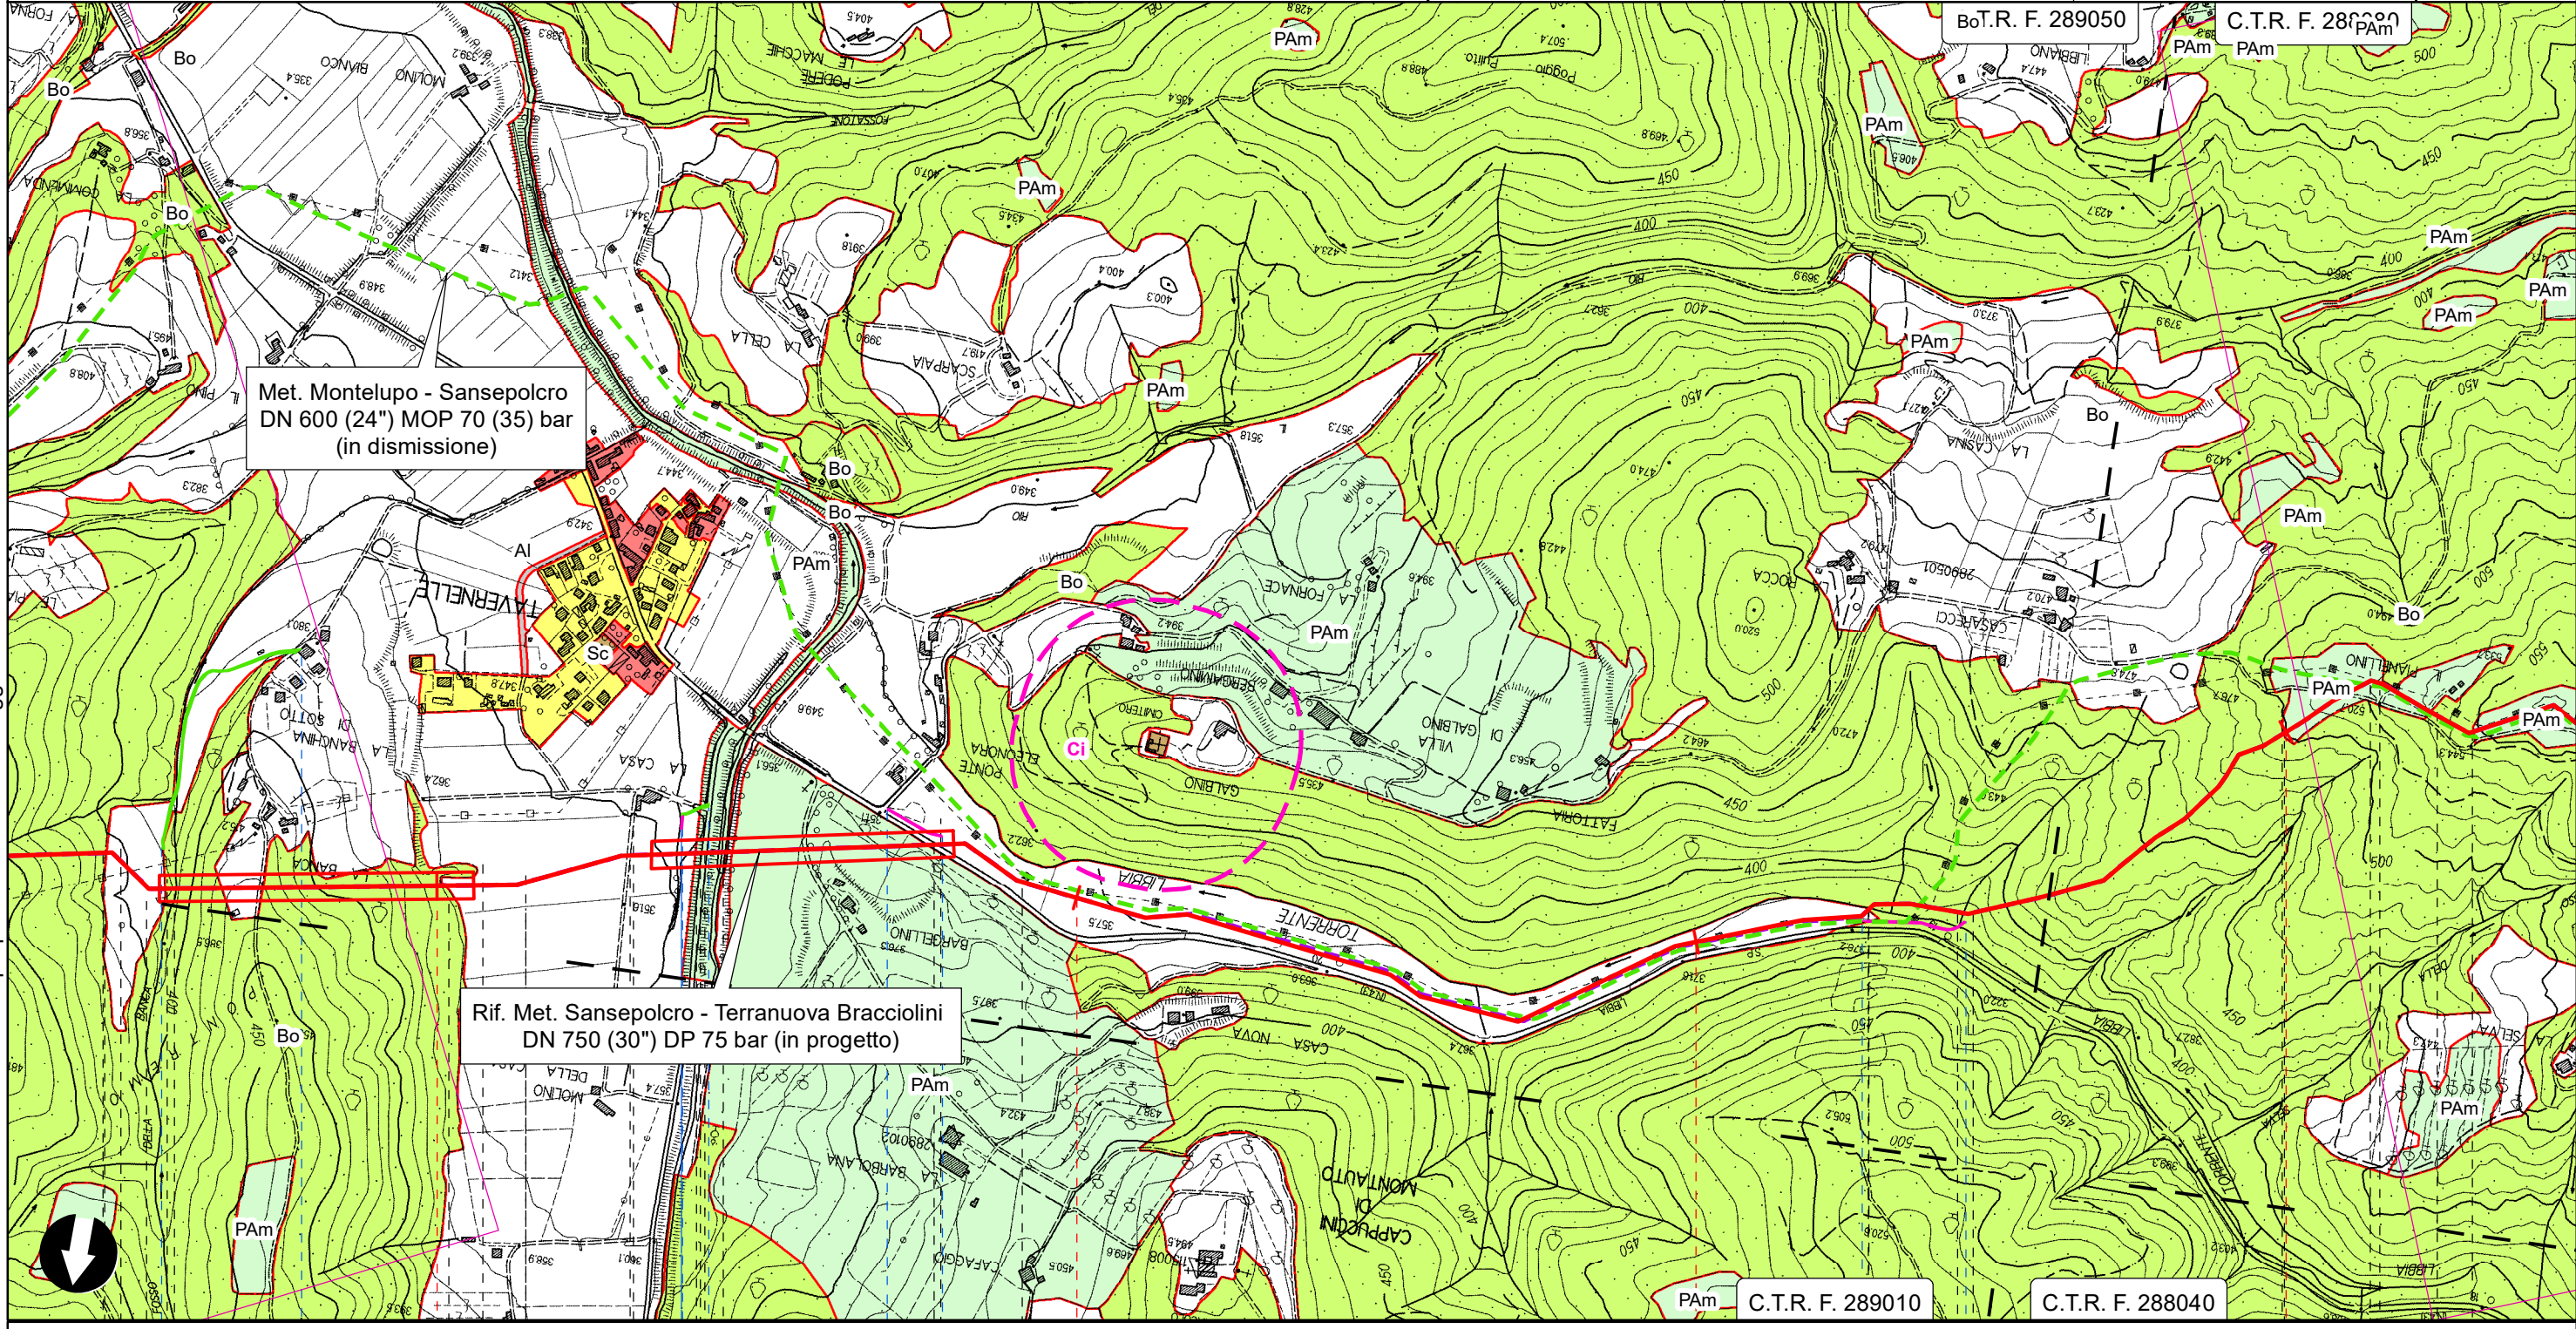

Met. Montelupo - Sansepolcro  
DN 600 (24") MOP 70 (35) bar  
(in dismissione)

Rif. Met. Sansepolcro - Terranuova Bracciolini  
DN 750 (30") DP 75 bar (in progetto)

Il presente disegno è di proprietà aziendale - La Società tutelerà i propri diritti a termine di legge.

Anghiari  
Arezzo



- Fosso della Banca
- S.C. del Bagnolo
- Torrente Sovara
- S.P. n.43 della Libbia
- Torrente Libbia

01


02

03 04

**RIFACIMENTO METANODOTTO SANSEPOLCRO - TERRANUOVA BRACCIOLINI  
DN 750 (30"), DP 75 bar ED OPERE CONNESSE**

0	DIC. 2023	EMISSIONE PER PERMESSI	M.CAGLIERO	F.MARCHETTI	A.BRUNI M.MAGOSTINI APPROVATO AUTORIZZATO	Foglio 6 di 16
INDICE	DATA	REVISIONI	ELABORATO	VERIFICATO		Tav. 4
PROPRIETARIO		PROGETTISTA		Dis. <b>PG-PRG-D-111</b>		Scala 1:10000
				Comm. <b>NR/17143</b>		
		Rif. :082669C-100-DW-3252-112 T.EN ITALY SOLUTIONS S.p.A.				

**STRUMENTI DI PIANIFICAZIONE URBANISTICA**

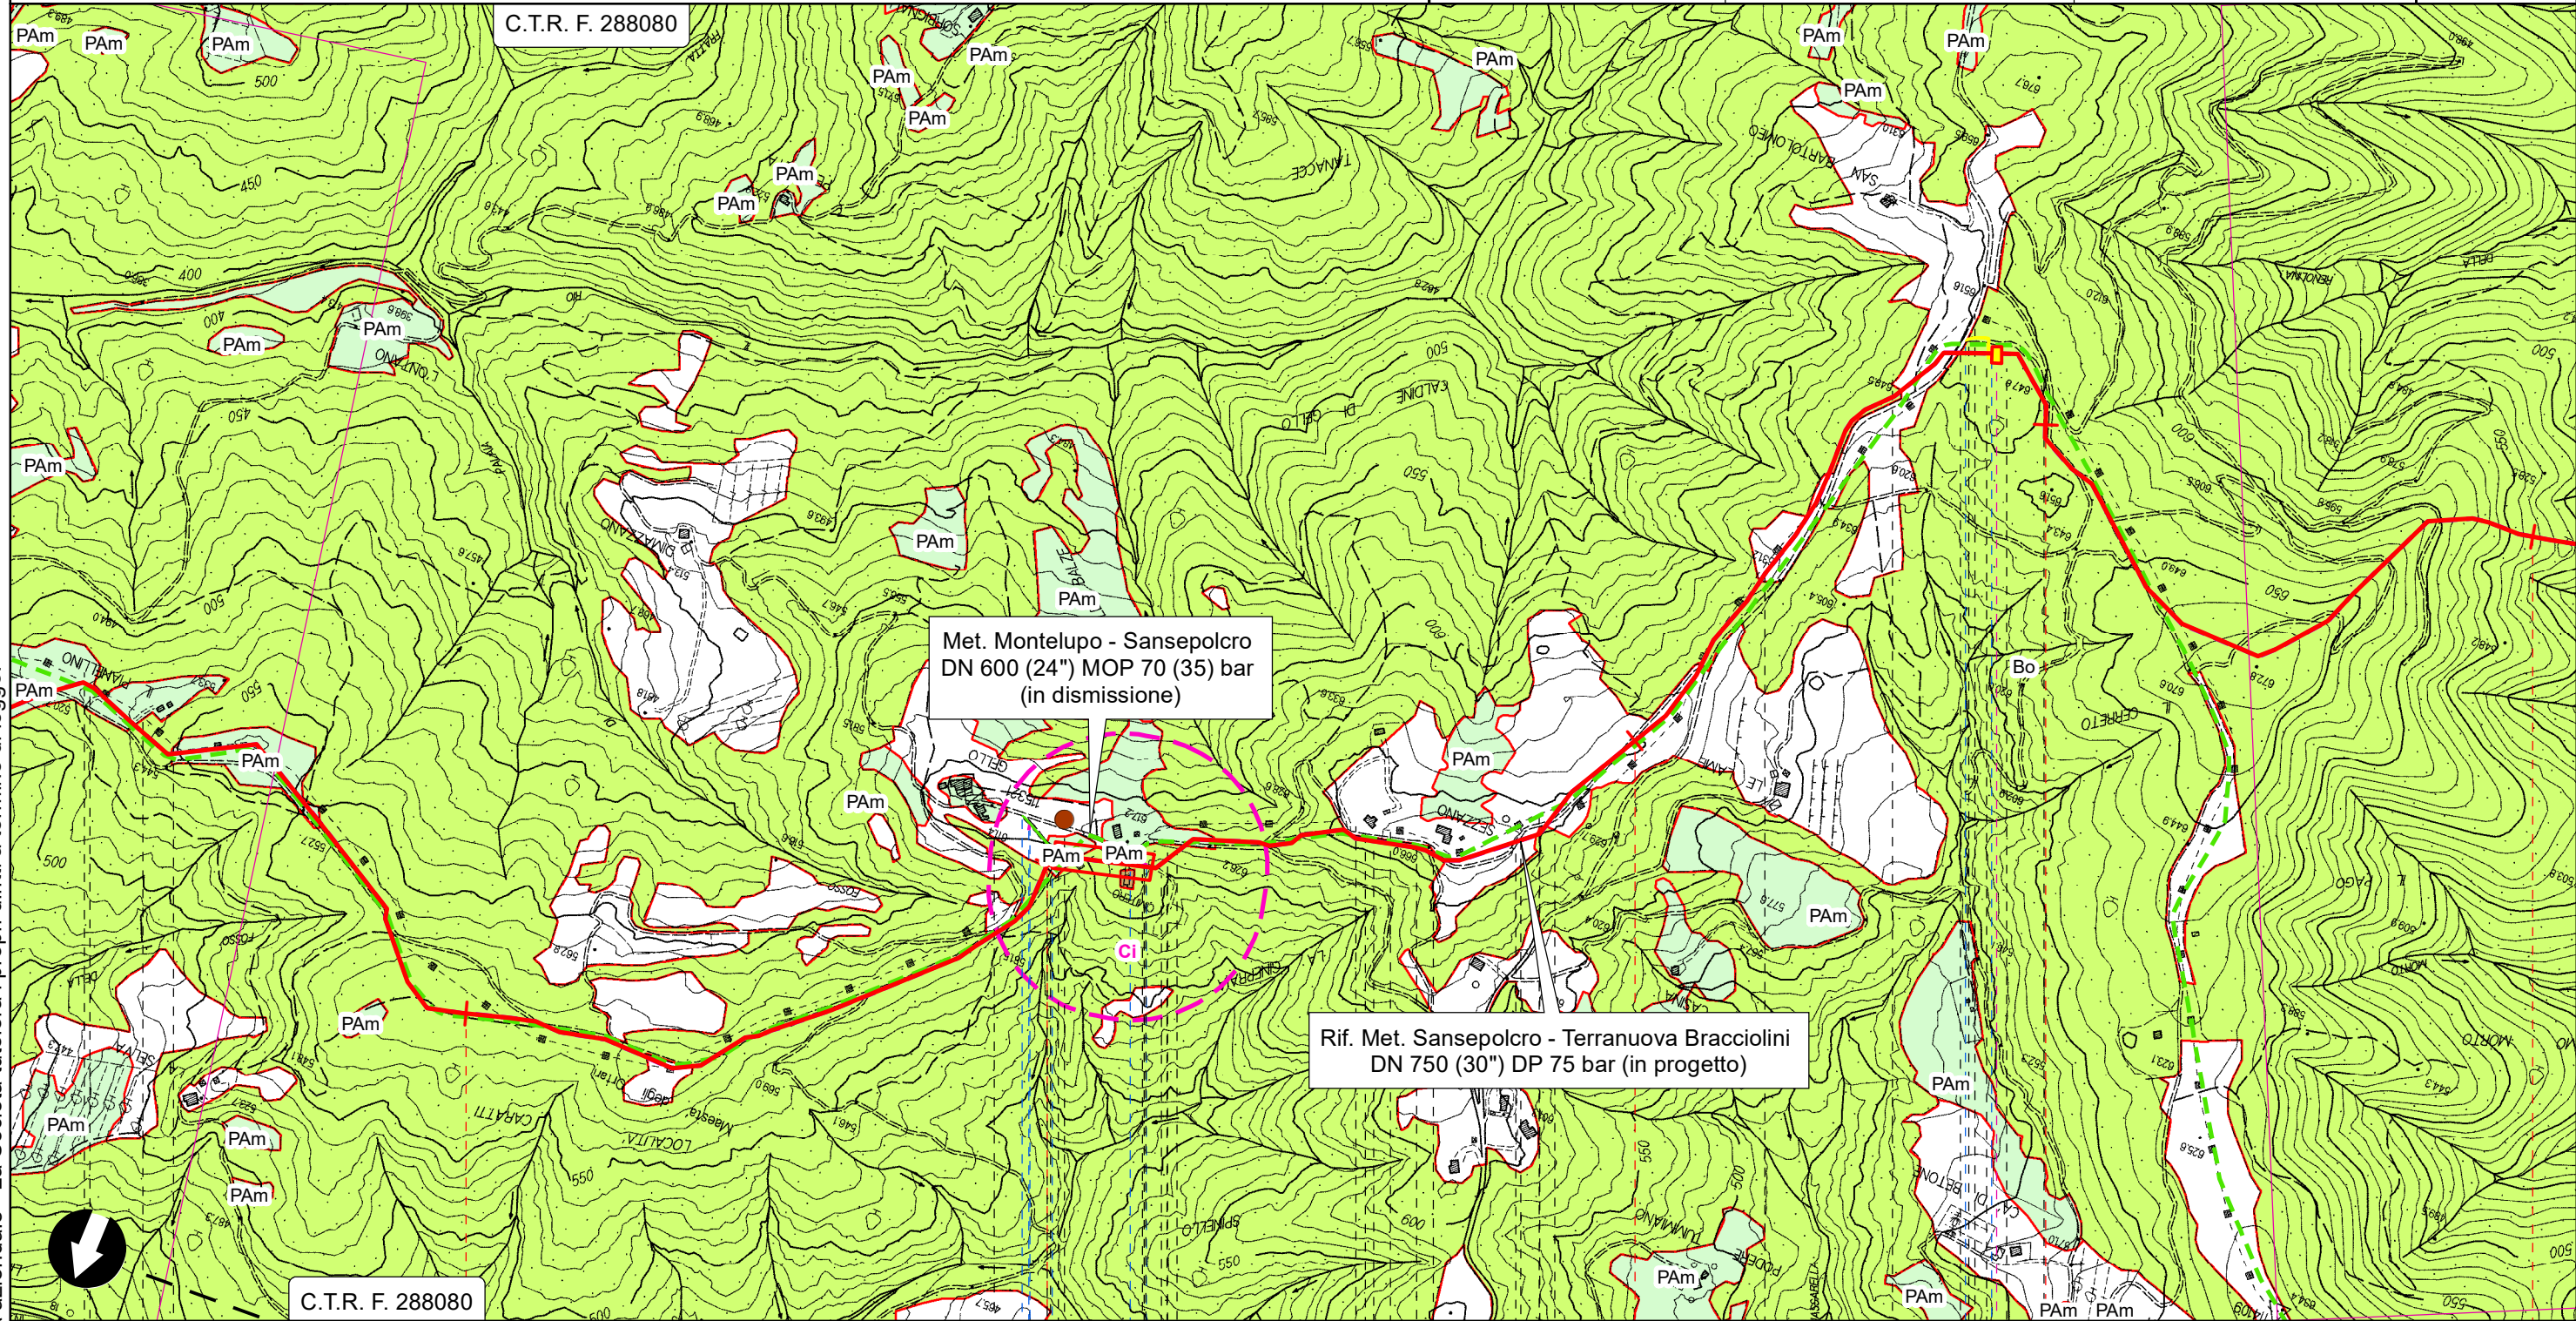


Il presente disegno è di proprietà aziendale - La Società tutelerà i propri diritti a termine di legge.

C.T.R. F. 288080



Anghiari  
Arezzo

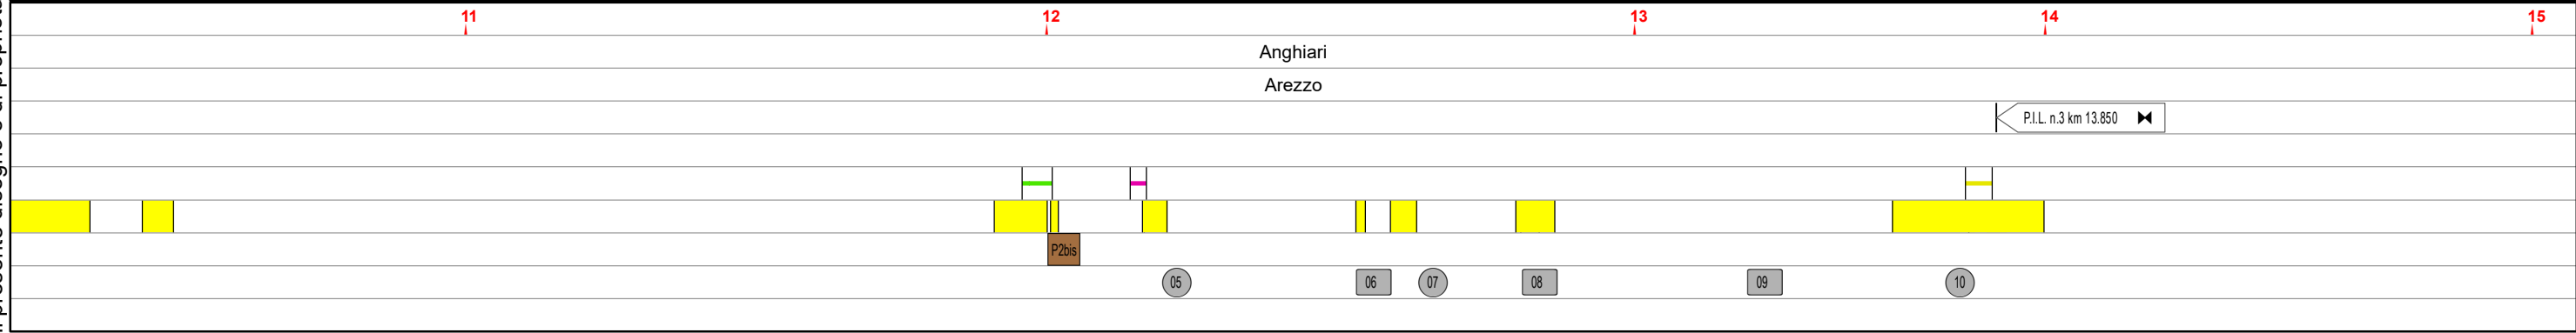P.I.L. n.3 km 13.850







**RIFACIMENTO METANODOTTO SANSEPOLCRO - TERRANUOVA BRACCIOLINI  
DN 750 (30"), DP 75 bar ED OPERE CONNESSE**

0	DIC. 2023	EMISSIONE PER PERMESSI	M.CAGLIERO	F.MARCHETTI	A.BRUNI M.MAGOSTINI APPROVATO AUTORIZZATO	Foglio 8 di 16
INDICE	DATA	REVISIONI	ELABORATO	VERIFICATO	APPROVATO AUTORIZZATO	Tav. 6
PROPRIETARIO		PROGETTISTA		Dis. <b>PG-PRG-D-111</b>		Scala 1:10000
				Comm. <b>NR/17143</b>		
		Rif. :082669C-100-DW-3252-112 T.EN ITALY SOLUTIONS S.p.A.				

**STRUMENTI DI PIANIFICAZIONE URBANISTICA**

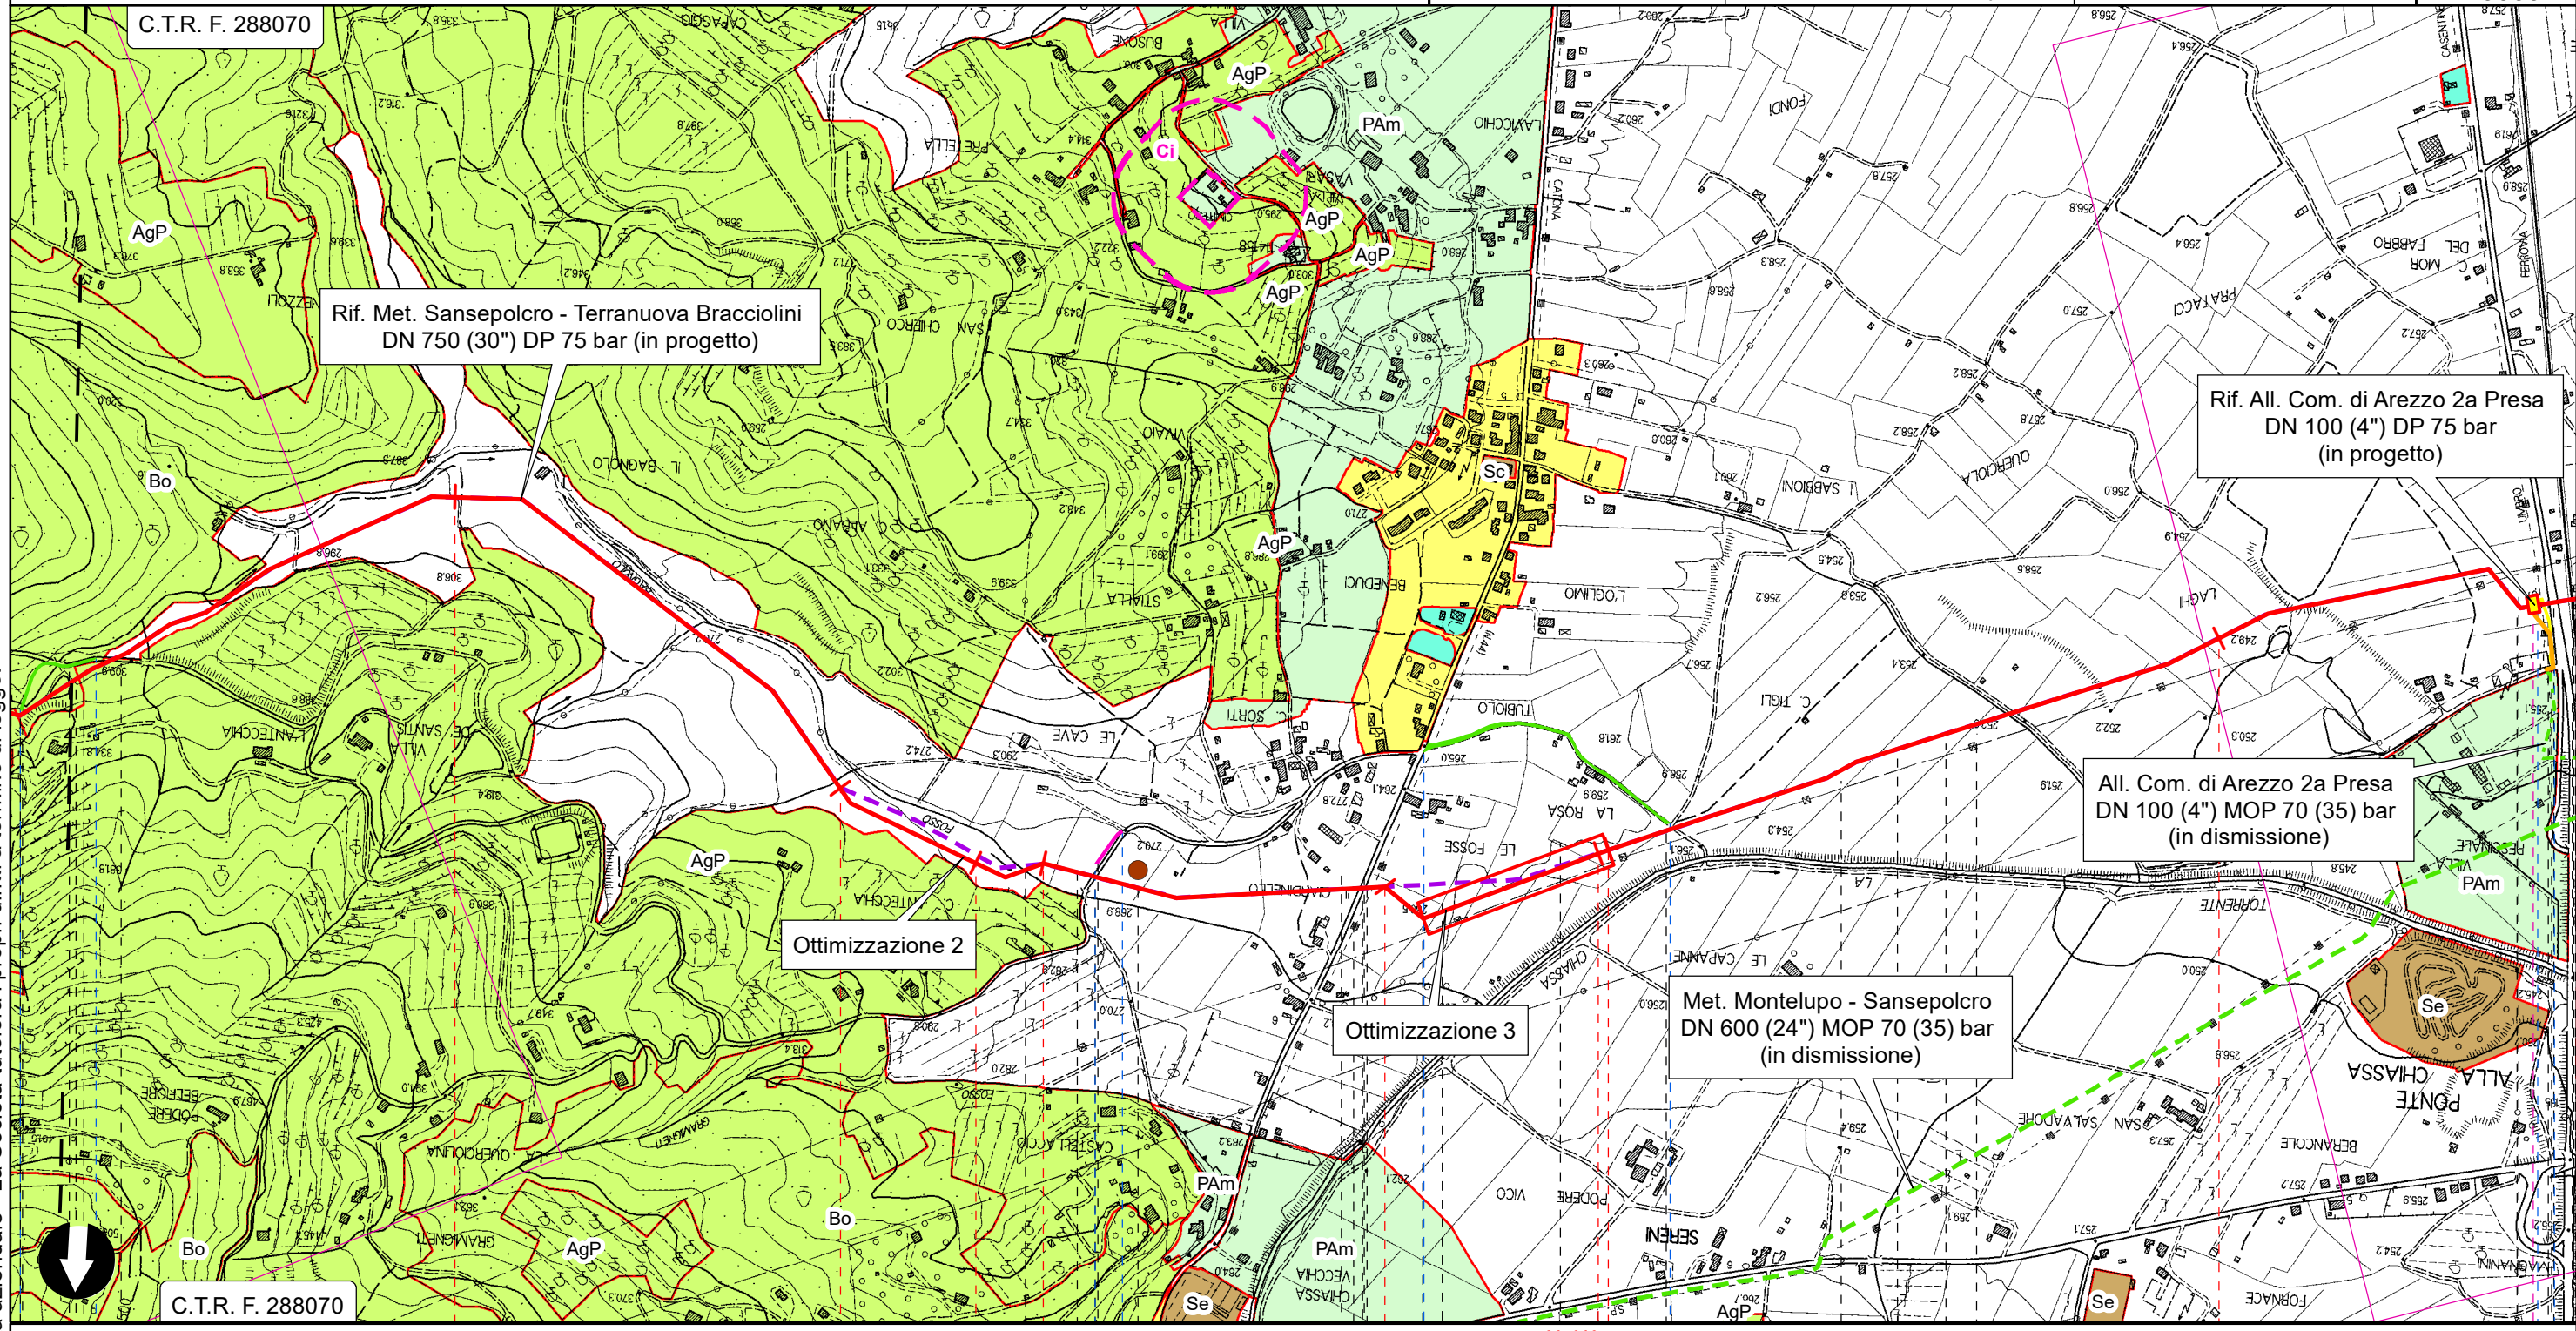

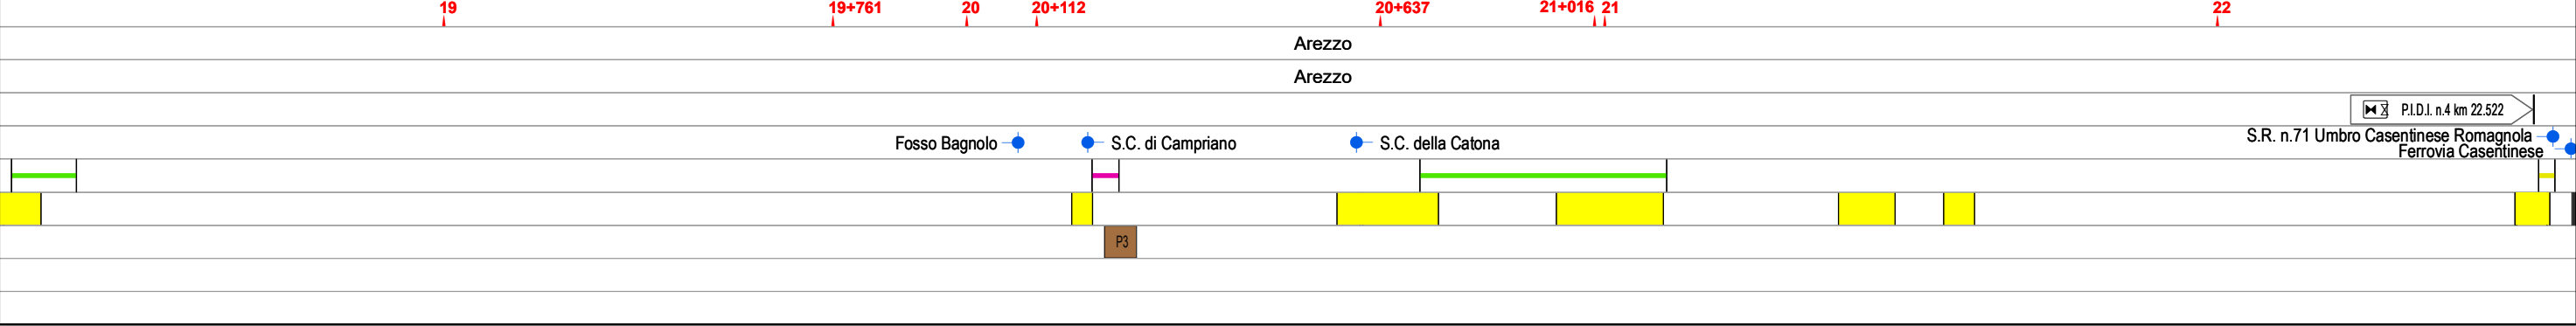

Il presente disegno è di proprietà aziendale - La Società tutelerà i propri diritti a termine di legge.






**RIFACIMENTO METANODOTTO SANSEPOLCRO - TERRANUOVA BRACCIOLINI  
DN 750 (30"), DP 75 bar ED OPERE CONNESSE**


0	DIC. 2023	EMISSIONE PER PERMESSI	M.CAGLIERO	F.MARCHETTI	A.BRUNI M.MAGOSTINI APPROVATO AUTORIZZATO	Foglio 9 di 16
INDICE	DATA	REVISIONI	ELABORATO	VERIFICATO		Tav. 7
PROPRIETARIO			PROGETTISTA 		Dis. <b>PG-PRG-D-111</b>	Scala 1:10000
			Rif. :082669C-100-DW-3252-112 T.EN ITALY SOLUTIONS S.p.A.		Comm. <b>NR/17143</b>	C.T.R. F. 288070

**STRUMENTI DI PIANIFICAZIONE URBANISTICA**

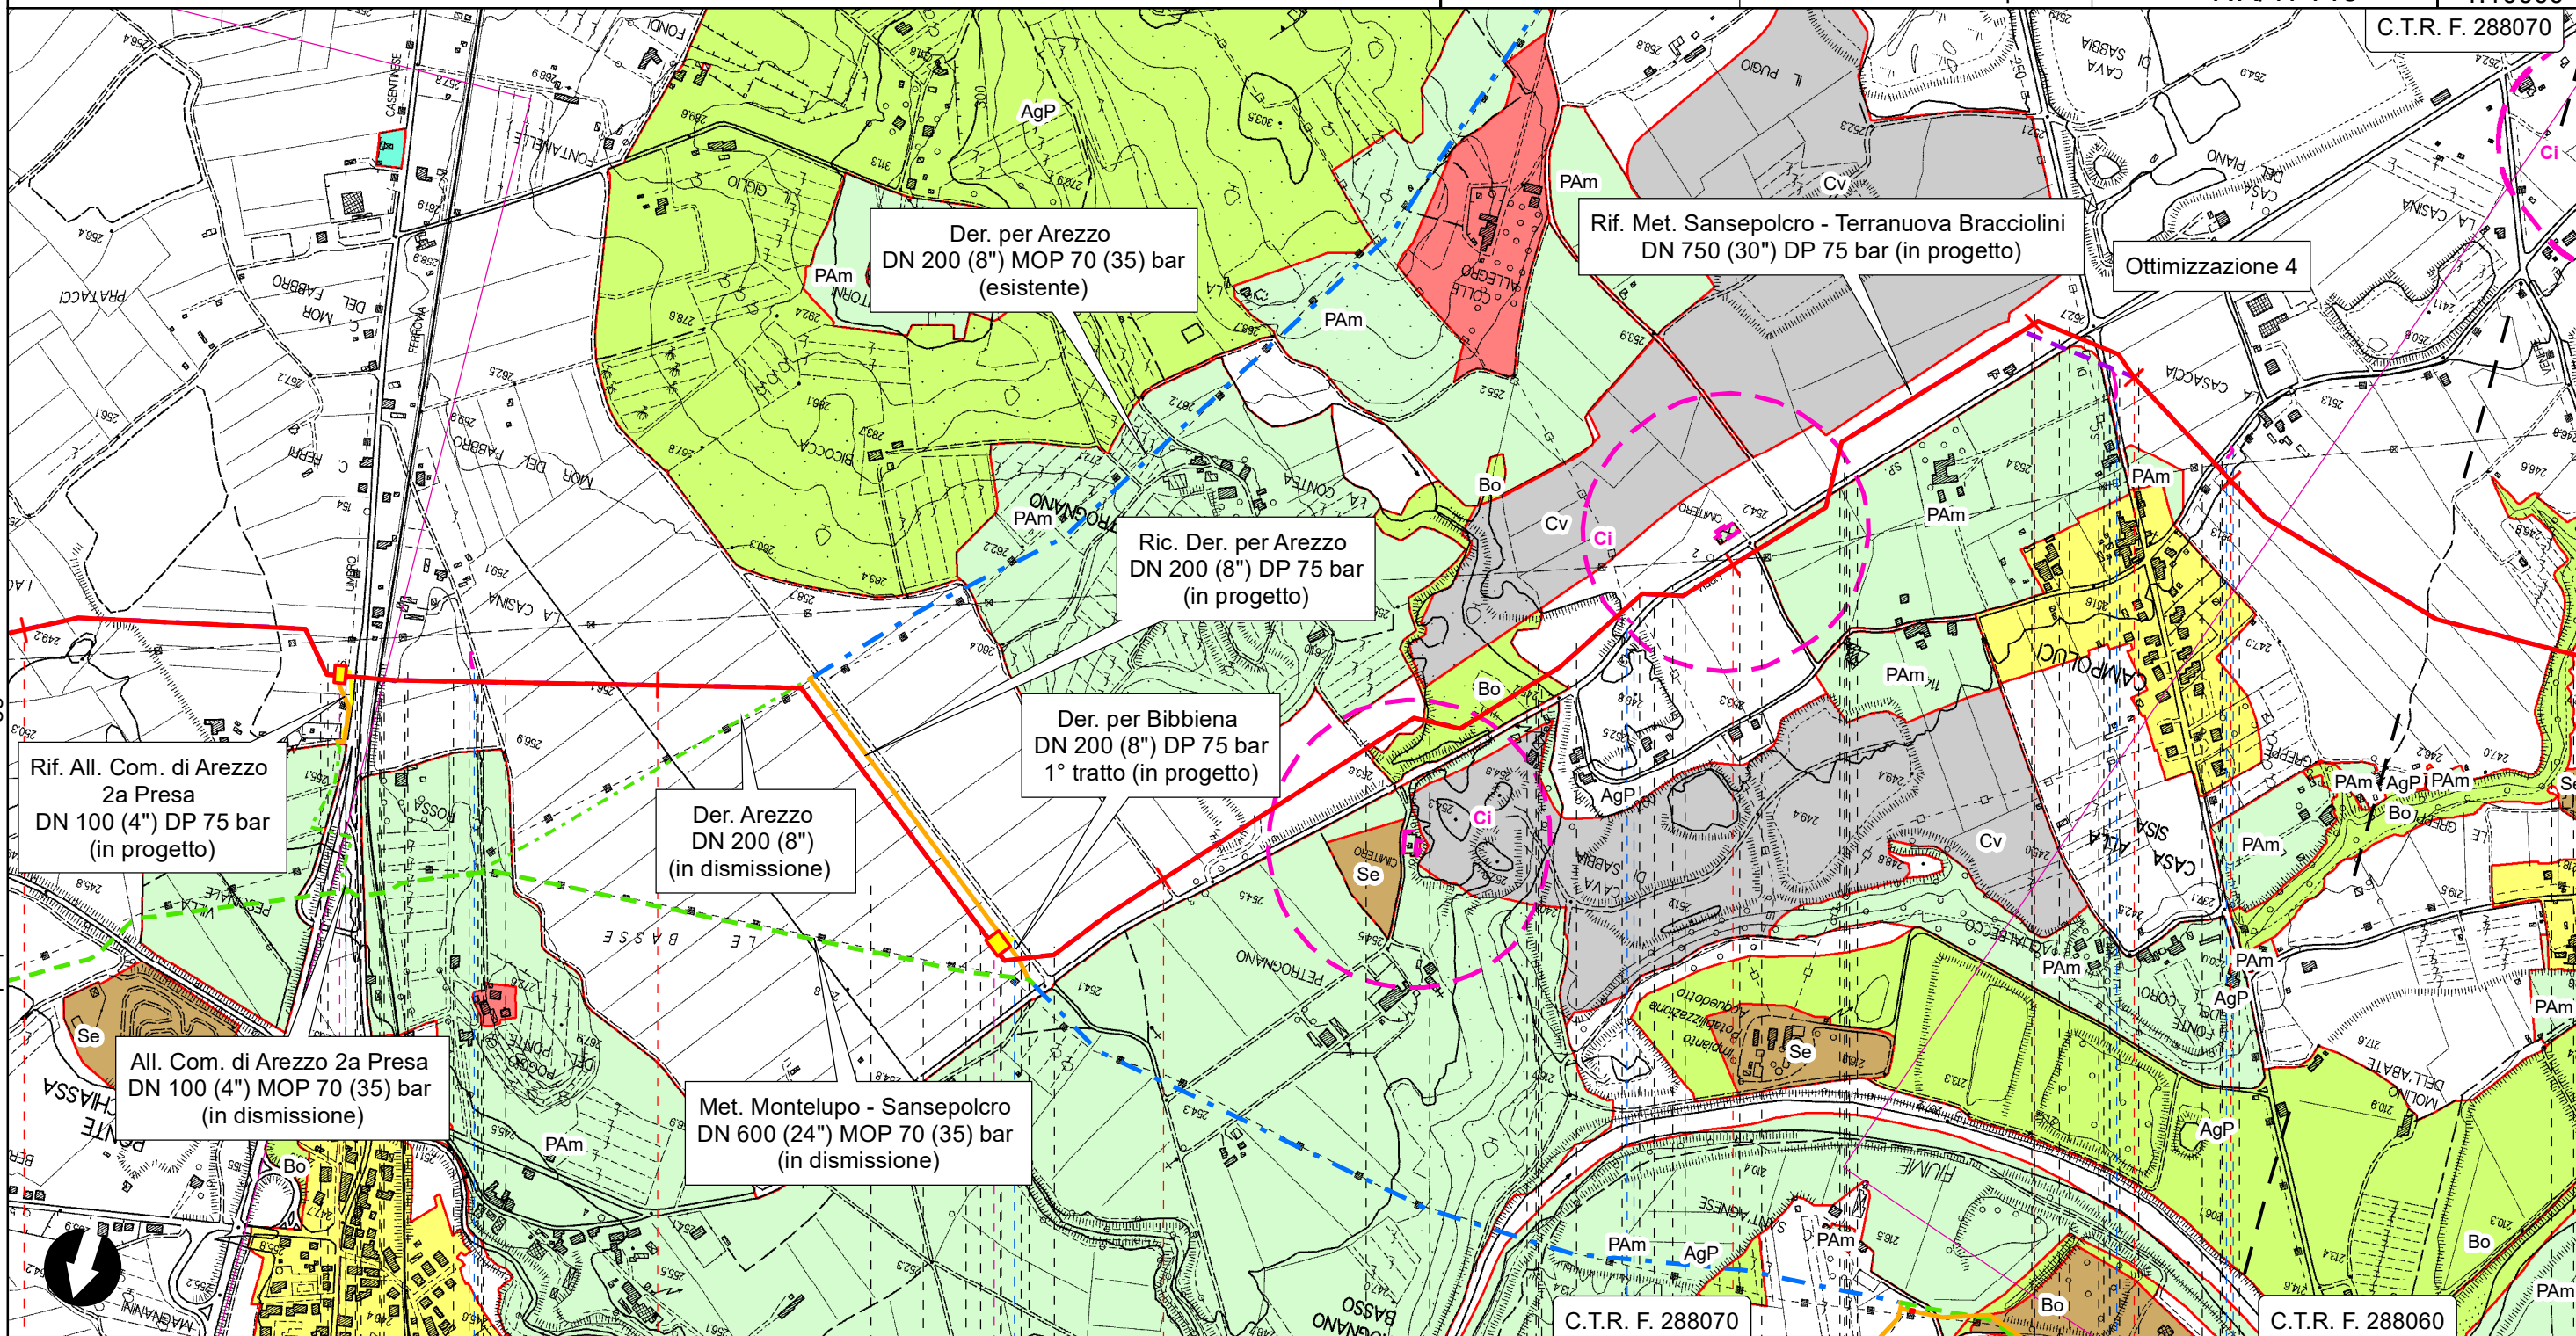



Il presente disegno è di proprietà aziendale - La Società tutelerà i propri diritti a termine di legge.

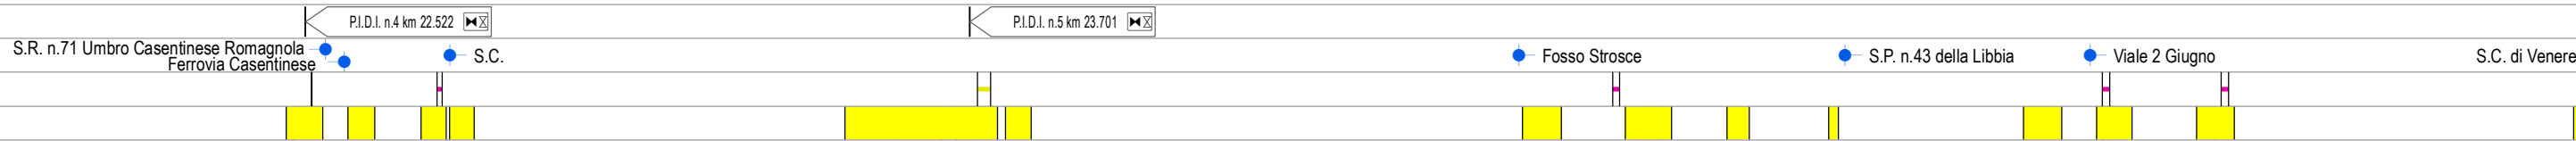
Arezzo  
Arezzo



**RIFACIMENTO METANODOTTO SANSEPOLCRO - TERRANUOVA BRACCIOLINI  
DN 750 (30"), DP 75 bar ED OPERE CONNESSE**

0	DIC. 2023	EMISSIONE PER PERMESSI	M.CAGLIERO	F.MARCHETTI	A.BRUNI MAGOSTINI APPROVATO AUTORIZZATO	Foglio 10 di 16
INDICE	DATA	REVISIONI	ELABORATO	VERIFICATO	APPROVATO AUTORIZZATO	Tav. 8
PROPRIETARIO			PROGETTISTA	 Rif. :082669C-100-DW-3252-112 T.EN ITALY SOLUTIONS S.p.A.		Scala 1:10000
STRUMENTI DI PIANIFICAZIONE URBANISTICA			Dis.	PG-PRG-D-111		
			Comm.	NR/17143		

**STRUMENTI DI PIANIFICAZIONE URBANISTICA**

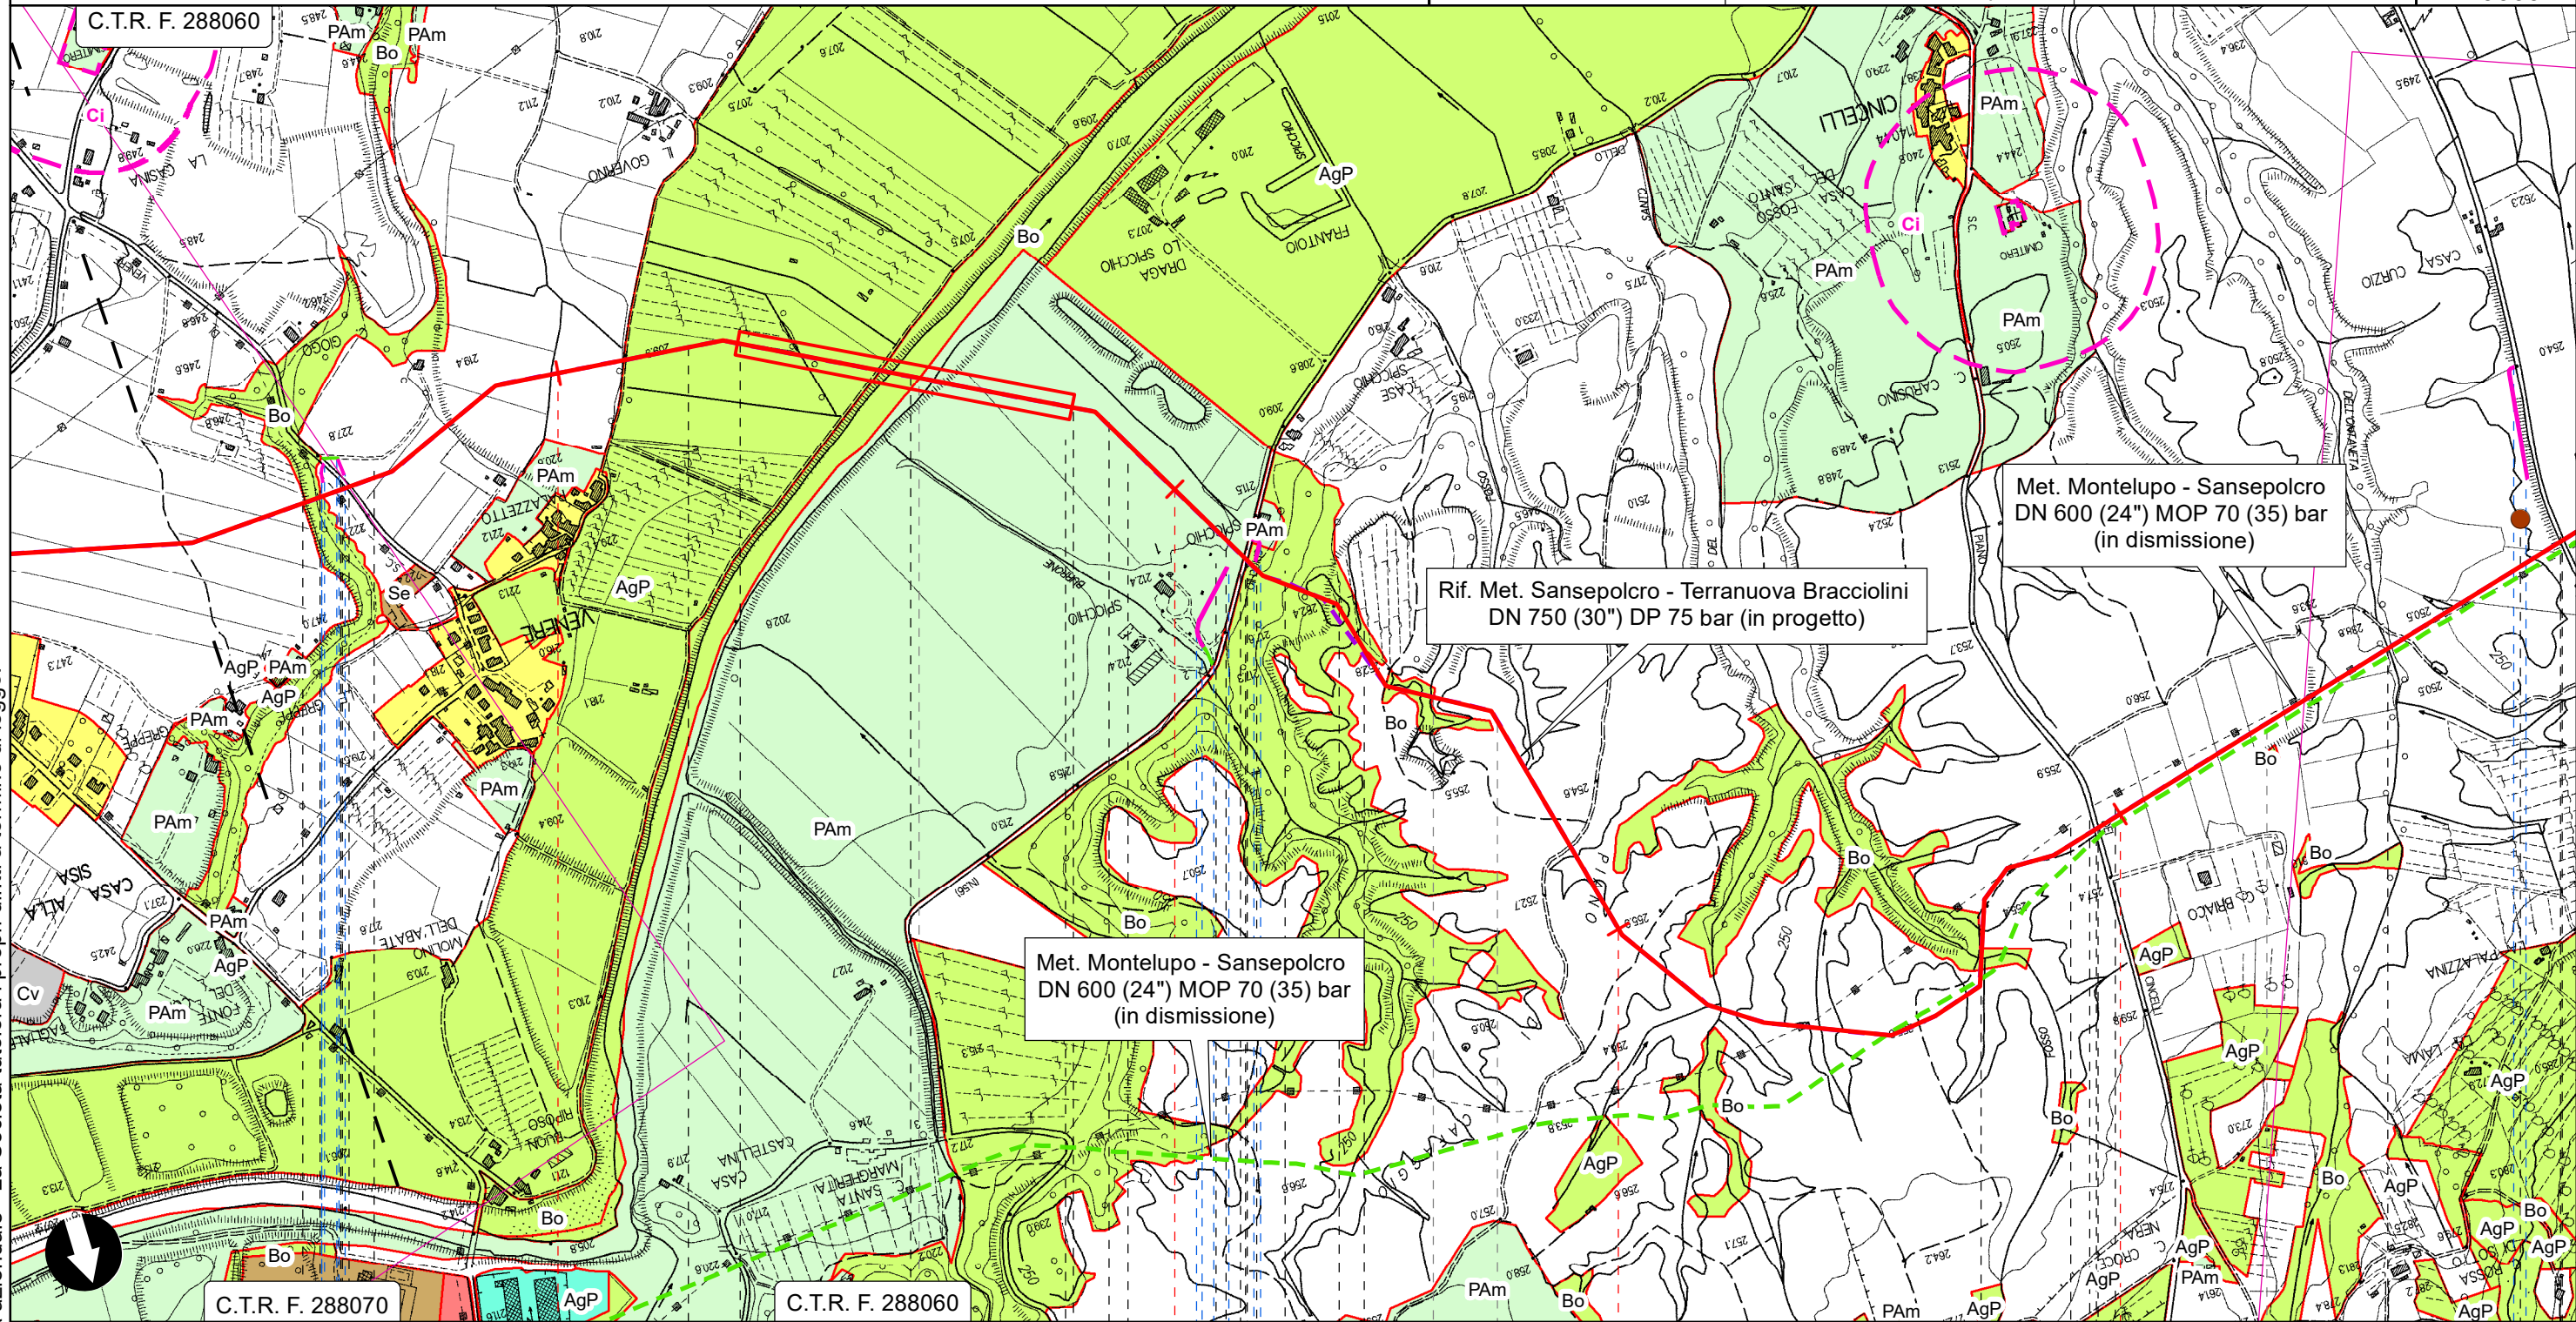

Il presente disegno è di proprietà aziendale - La Società tutelerà i propri diritti a termine di legge.

Arezzo

Capolona

Arezzo

Capolona

Arezzo

● S.C. di Venere

● Fiume Arno

● S.P. n.56 dello Spicchio



● Fosso del Santo

● S.C. dei Cincelli


● Fosso dell'Ontaneta

● S.C. di Meliciano


**RIFACIMENTO METANODOTTO SANSEPOLCRO - TERRANUOVA BRACCIOLINI  
DN 750 (30"), DP 75 bar ED OPERE CONNESSE**

0	DIC. 2023	EMISSIONE PER PERMESSI	M.CAGLIERO	F.MARCHETTI	A.BRUNI M.MAGOSTINI APPROVATO AUTORIZZATO	Foglio 11 di 16
INDICE	DATA	REVISIONI	ELABORATO	VERIFICATO	APPROVATO AUTORIZZATO	Tav. 9
PROPRIETARIO		PROGETTISTA		Dis. <b>PG-PRG-D-111</b>		Scala 1:10000
				Comm. <b>NR/17143</b>		
		Rif. :082669C-100-DW-3252-112 T.EN ITALY SOLUTIONS S.p.A.		C.T.R. F. 288060		

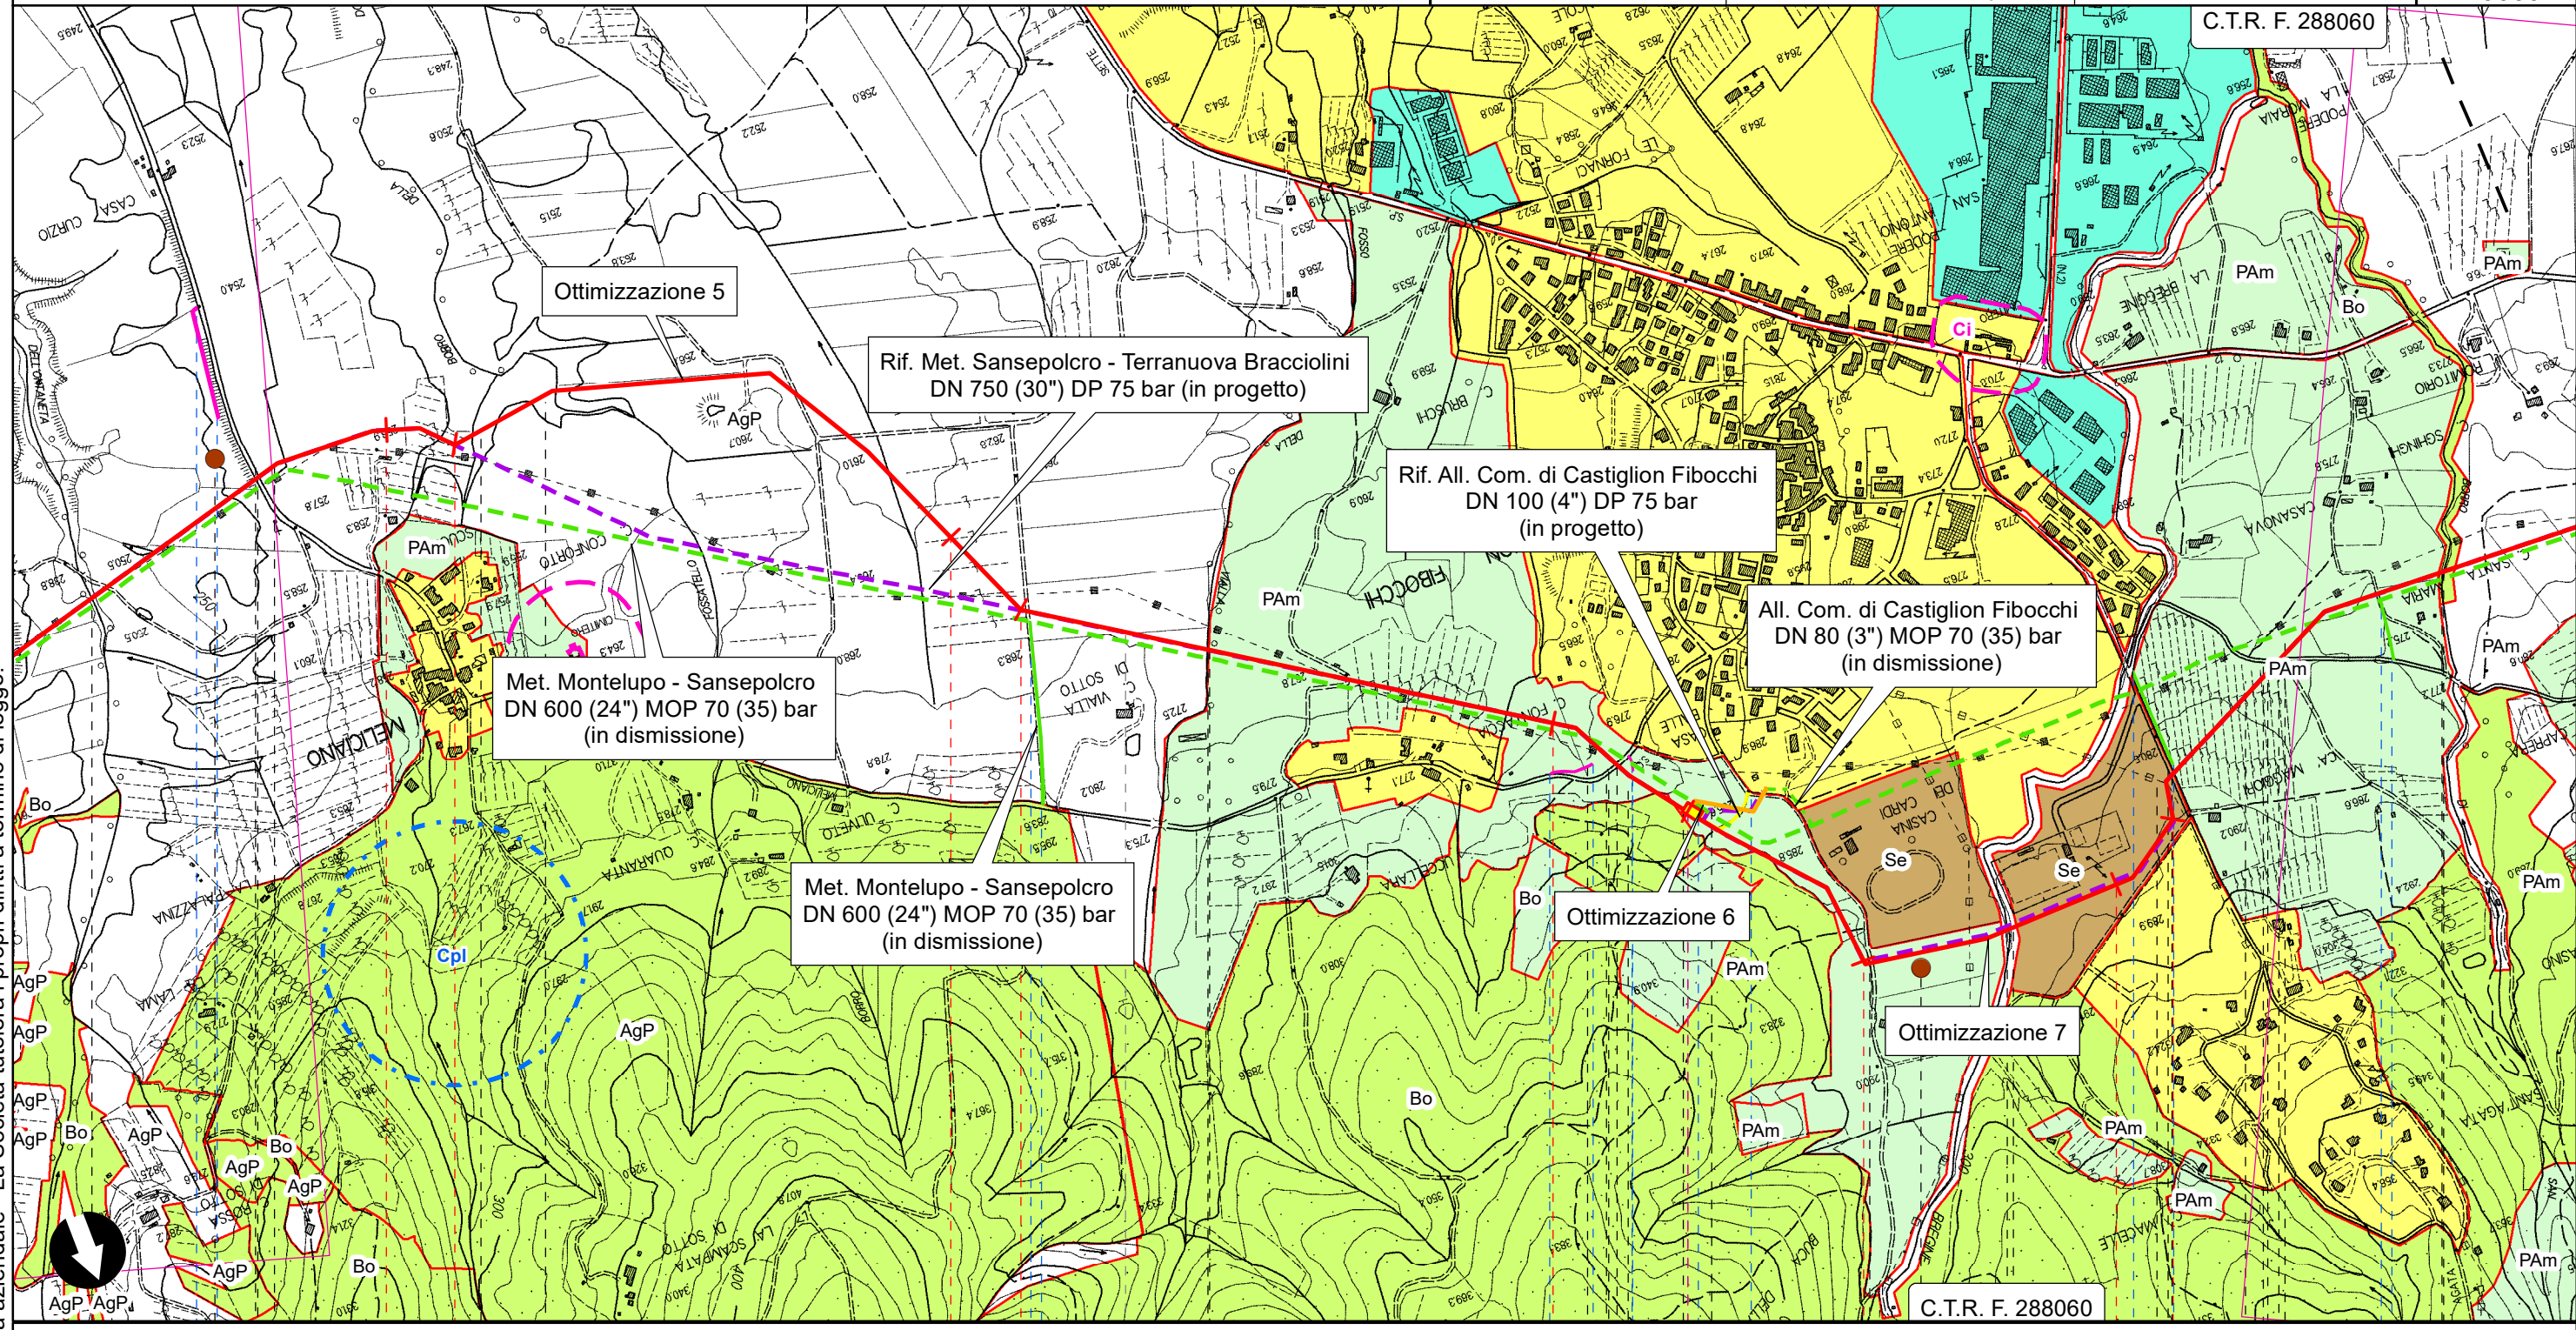

**STRUMENTI DI PIANIFICAZIONE URBANISTICA**

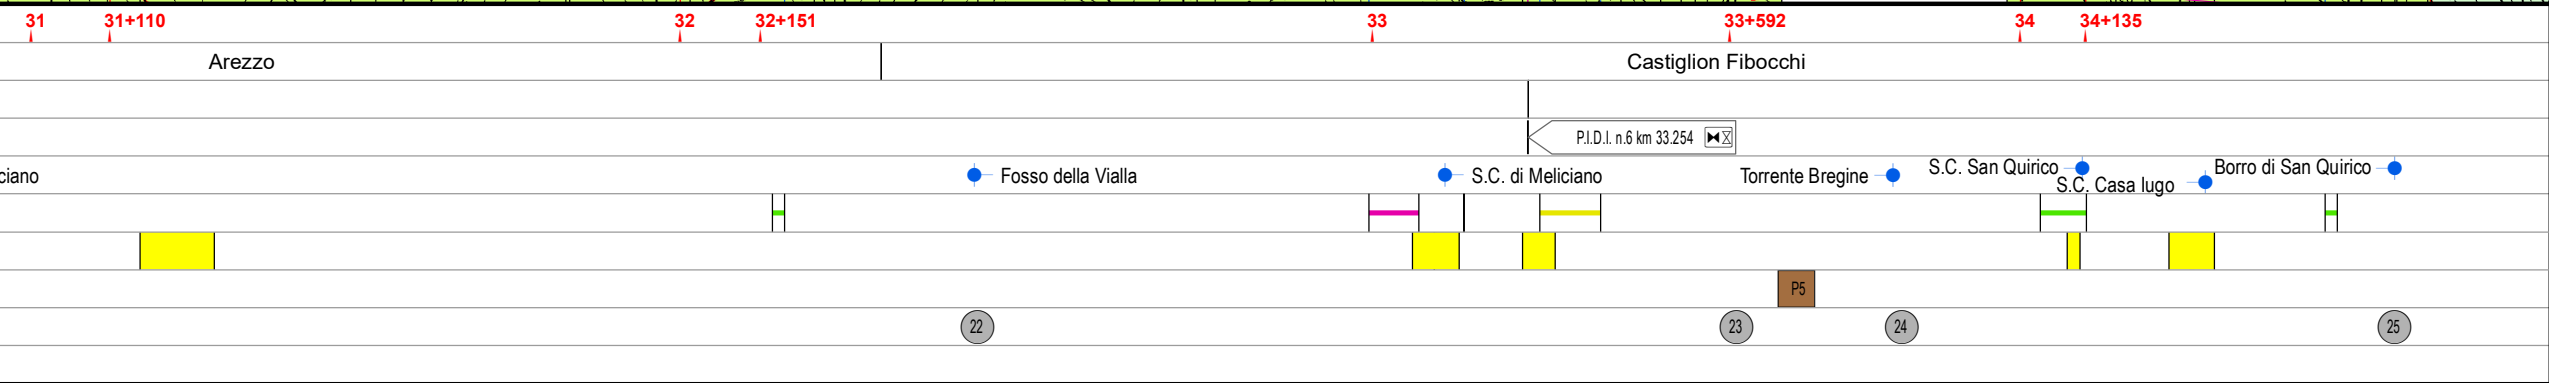


Il presente disegno è di proprietà aziendale - La Società tutelerà i propri diritti a termine di legge.



**RIFACIMENTO METANODOTTO SANSEPOLCRO - TERRANUOVA BRACCIOLINI  
DN 750 (30"), DP 75 bar ED OPERE CONNESSE**

0	DIC. 2023	EMISSIONE PER PERMESSI	M.CAGLIERO	F.MARCHETTI	A.BRUNI M.MAGOSTINI APPROVATO AUTORIZZATO	Foglio 12 di 16
INDICE	DATA	REVISIONI	ELABORATO	VERIFICATO		Tav. 10
PROPRIETARIO		PROGETTISTA		Dis. <b>PG-PRG-D-111</b>		Scala 1:10000
				Comm. <b>NR/17143</b>		
		Rif. :082669C-100-DW-3252-112 T.EN ITALY SOLUTIONS S.p.A.				

**STRUMENTI DI PIANIFICAZIONE URBANISTICA**

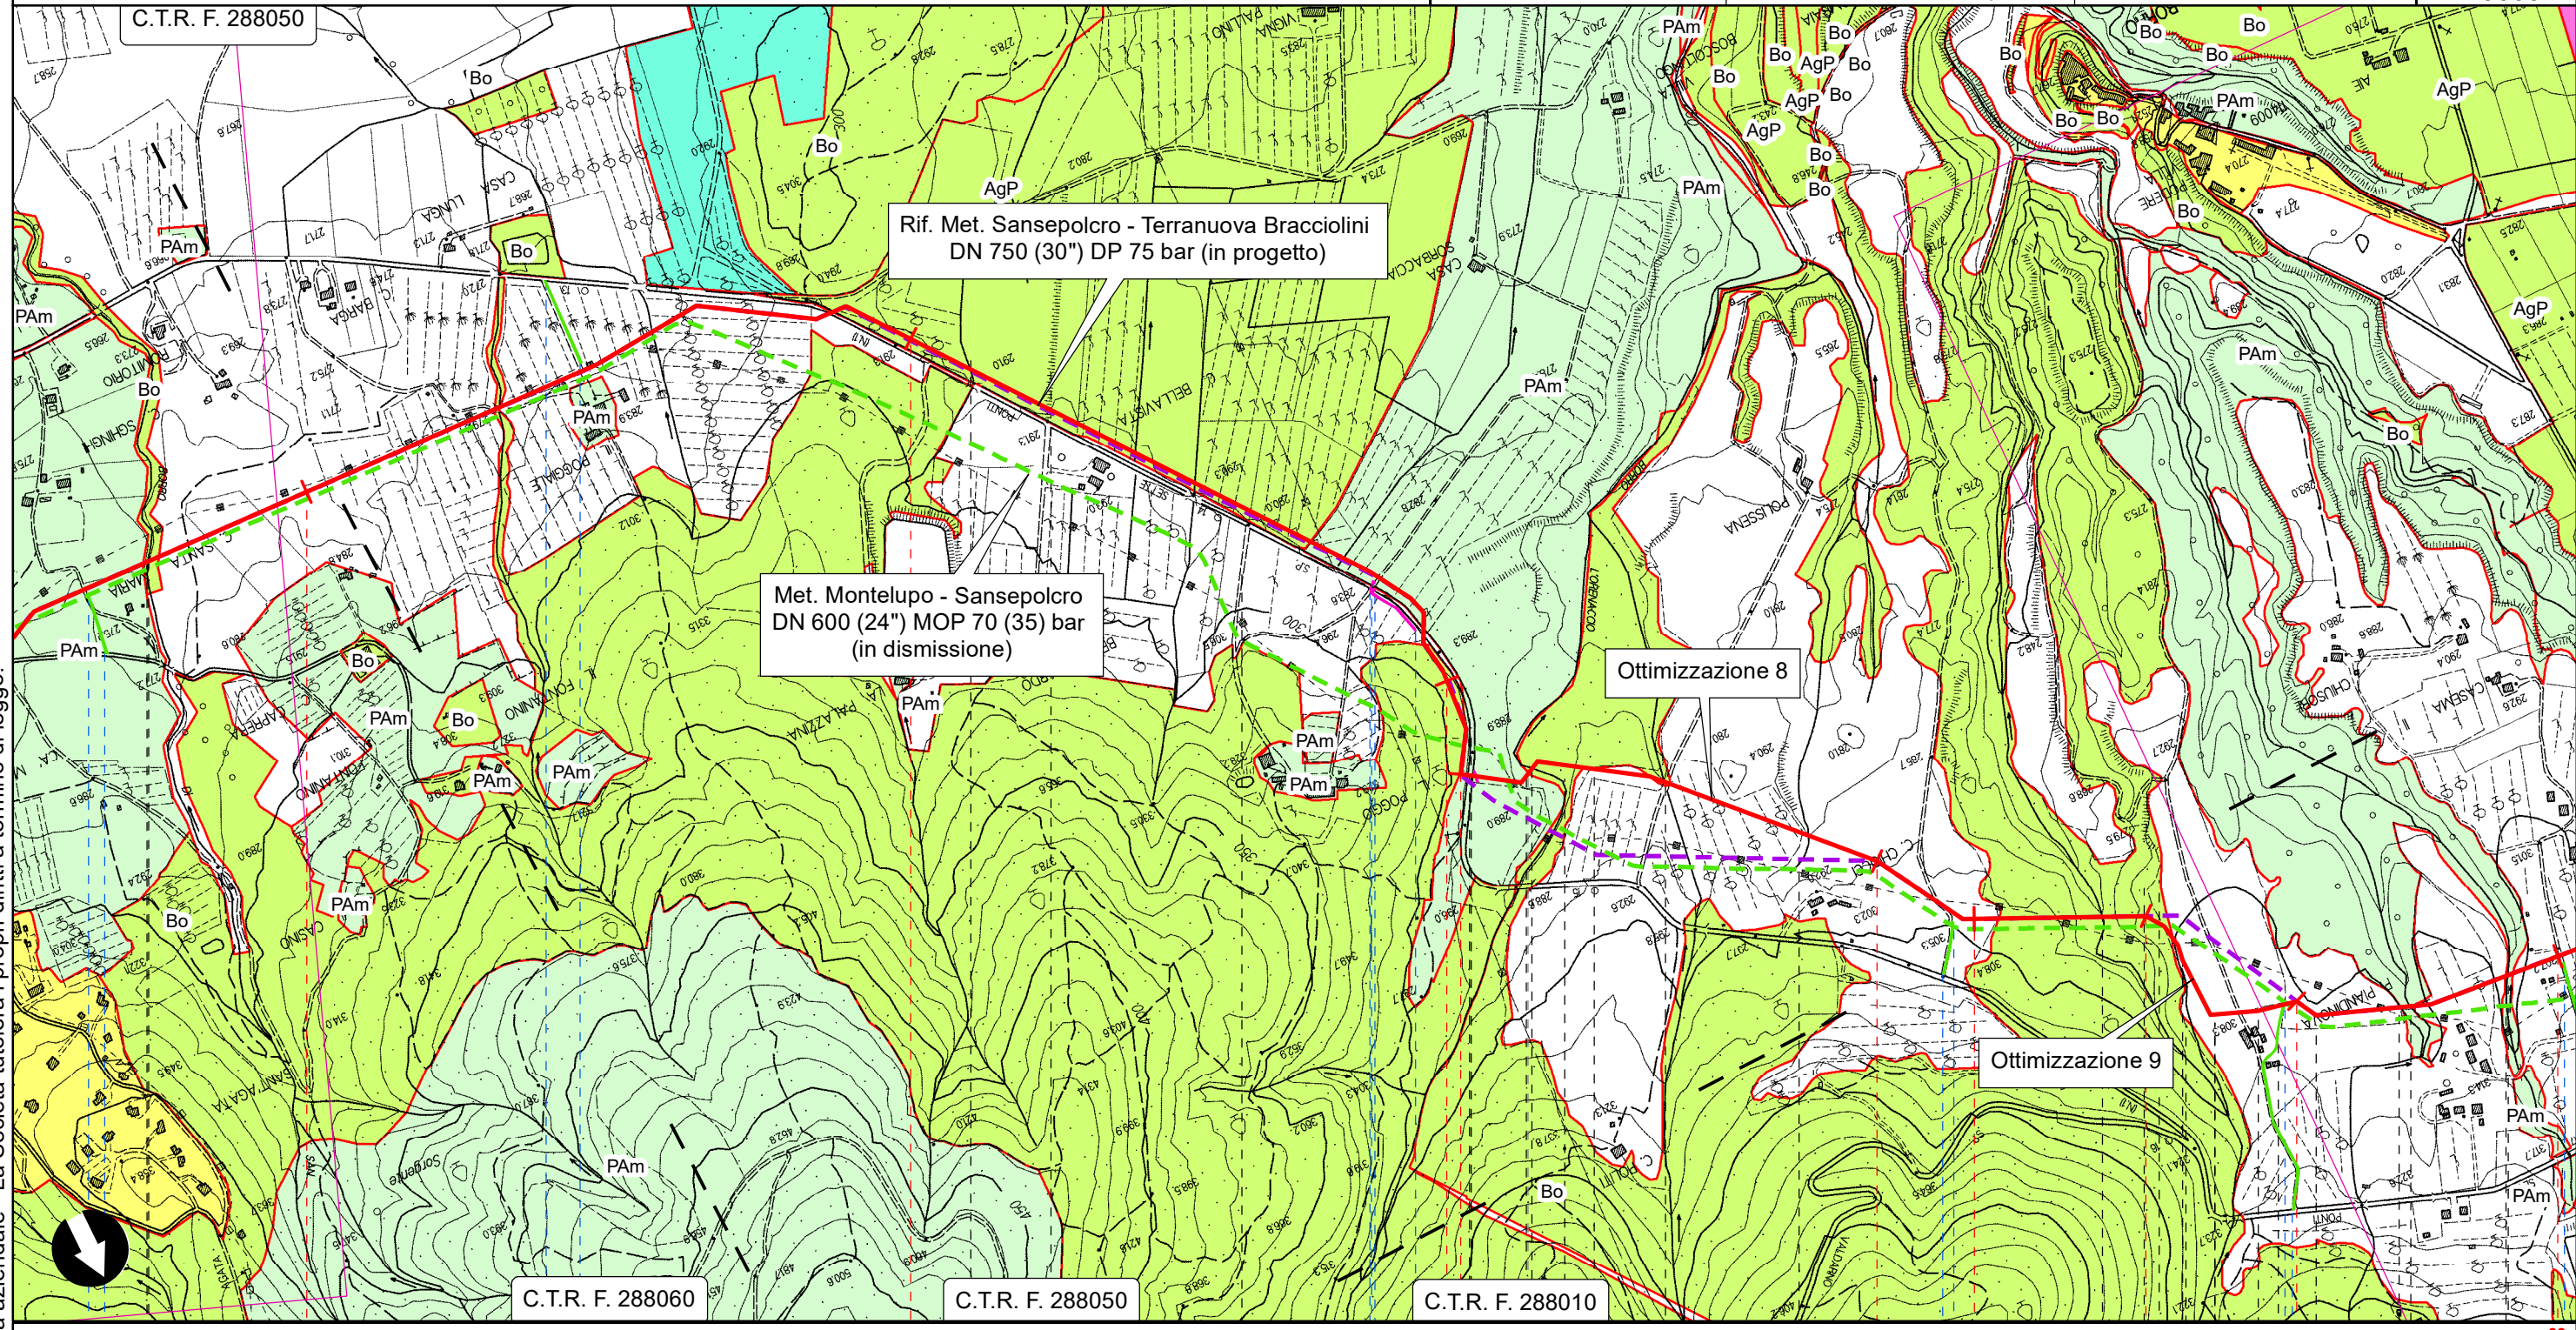

Il presente disegno è di proprietà aziendale - La Società tutelerà i propri diritti a termine di legge.



35 36 37 37+149 38 38+260 38+582 39

Castiglion Fibocchi Arezzo Loro Ciuffenna


● Borro di San Quirico ● S.P. n.1 Sette Ponti ● Rio Orenaccio ● Borro Politi ● Borro delle Valli ● Fosso Rimbocchi

25 26 27 28bis 2930 31


**RIFACIMENTO METANODOTTO SANSEPOLCRO - TERRANUOVA BRACCIOLINI  
DN 750 (30"), DP 75 bar ED OPERE CONNESSE**

0	DIC. 2023	EMISSIONE PER PERMESSI	M.CAGLIERO	F.MARCHETTI	A.BRUNI M.AGOSTINI APPROVATO AUTORIZZATO	Foglio 13 di 16
INDICE	DATA	REVISIONI	ELABORATO	VERIFICATO		Tav. 11
PROPRIETARIO		PROGETTISTA		Dis. <b>PG-PRG-D-111</b>		Scala 1:10000
		 Rif. :082669C-100-DW-3252-112 T.EN ITALY SOLUTIONS S.p.A.		Comm. <b>NR/17143</b>		

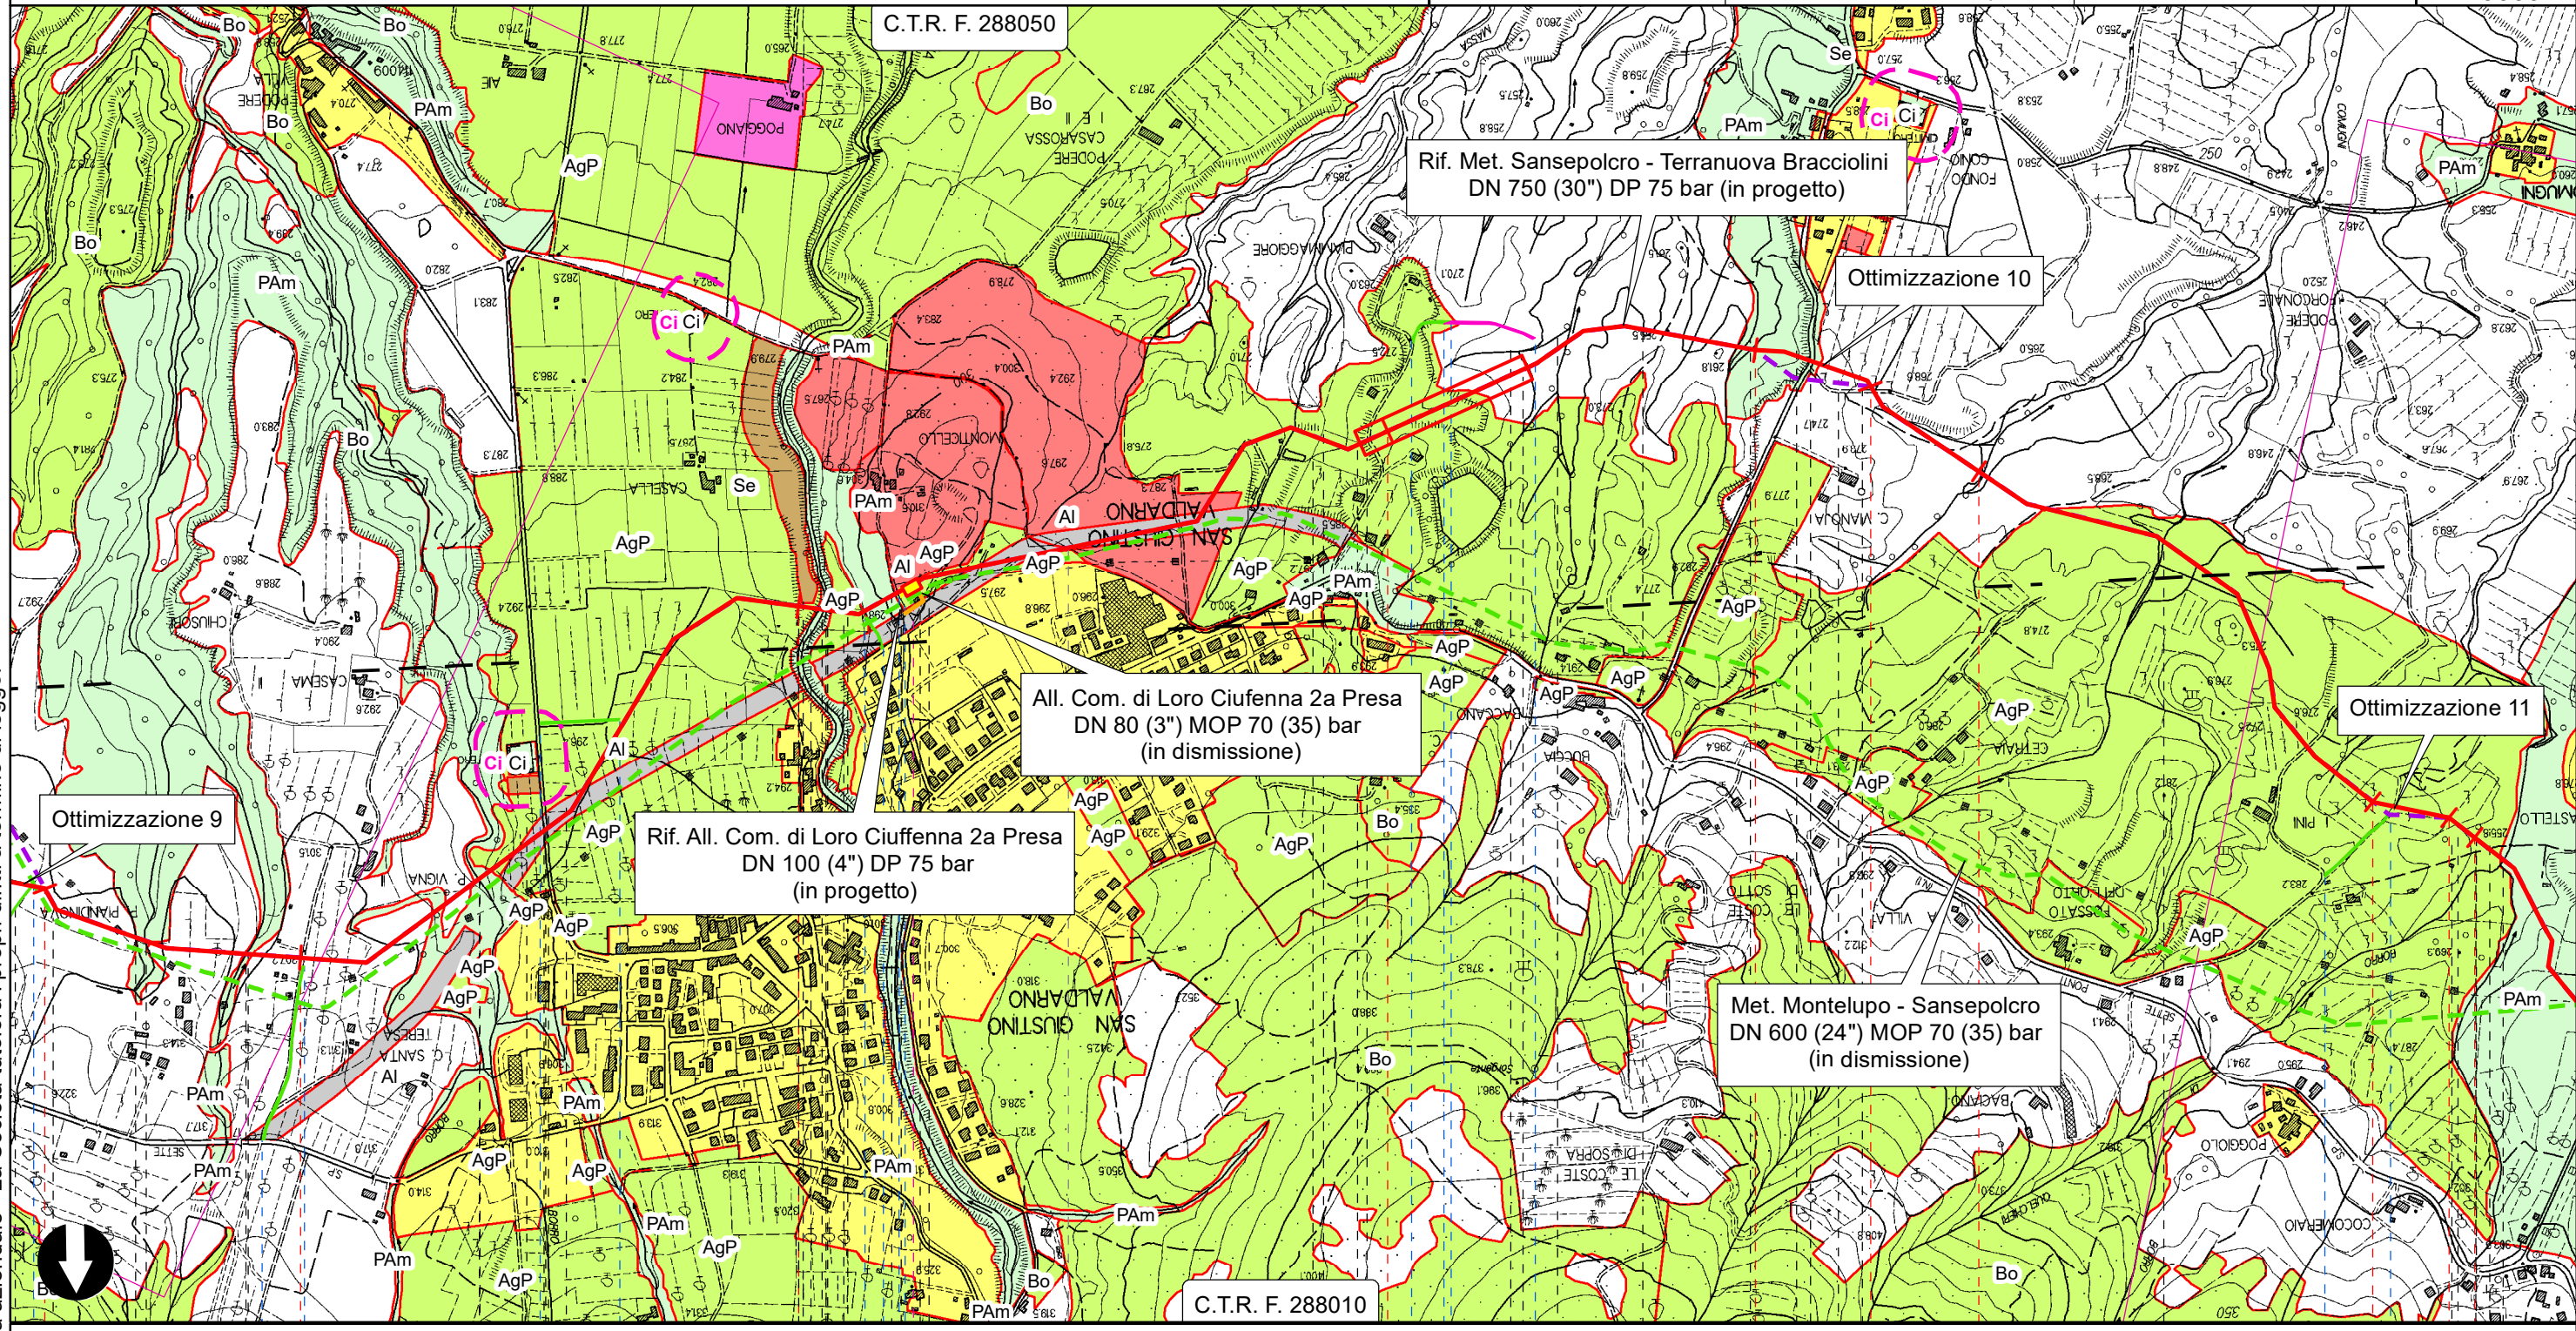

**STRUMENTI DI PIANIFICAZIONE URBANISTICA**

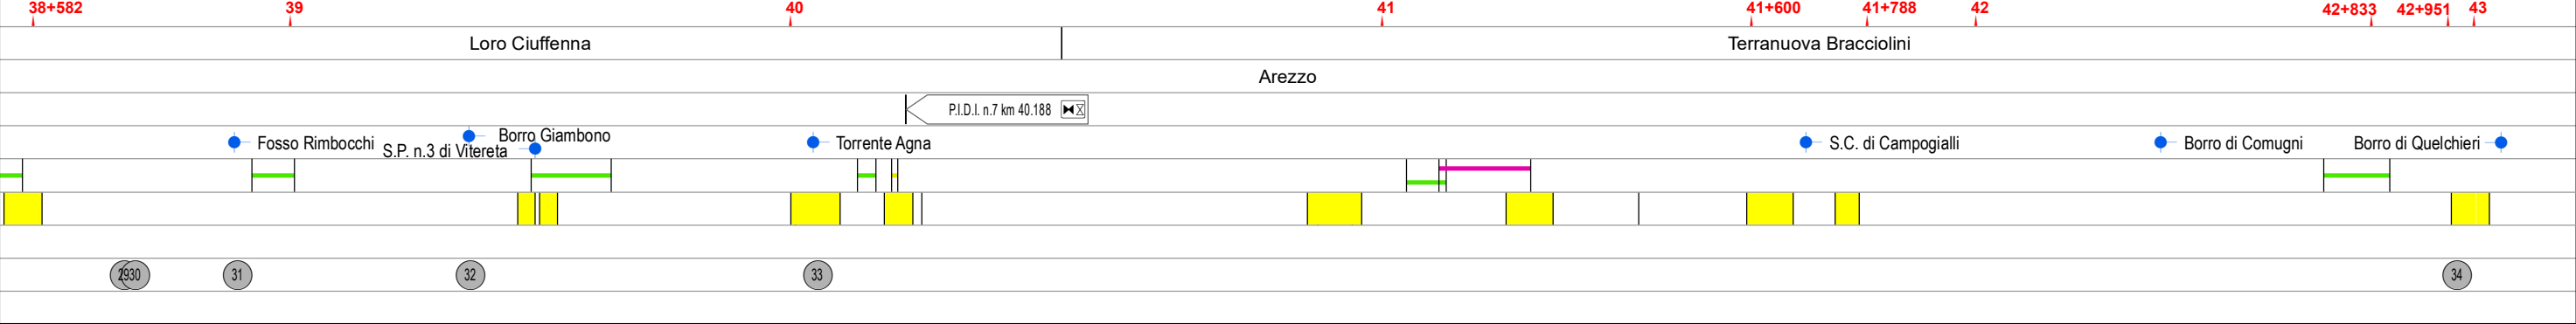


Il presente disegno è di proprietà aziendale - La Società tutelerà i propri diritti a termine di legge.



**RIFACIMENTO METANODOTTO SANSEPOLCRO - TERRANUOVA BRACCIOLINI  
DN 750 (30"), DP 75 bar ED OPERE CONNESSE**

0	DIC. 2023	EMISSIONE PER PERMESSI	M.CAGLIERO	F.MARCHETTI	A.BRUNI M.MAGOSTINI APPROVATO AUTORIZZATO	Foglio 14 di 16
INDICE	DATA	REVISIONI	ELABORATO	VERIFICATO		Tav. 12
PROPRIETARIO			PROGETTISTA	 Rif. :082669C-100-DW-3252-112 T.EN ITALY SOLUTIONS S.p.A.		Scala 1:10000
			Dis.	PG-PRG-D-111		
			Comm.	NR/17143		

**STRUMENTI DI PIANIFICAZIONE URBANISTICA**

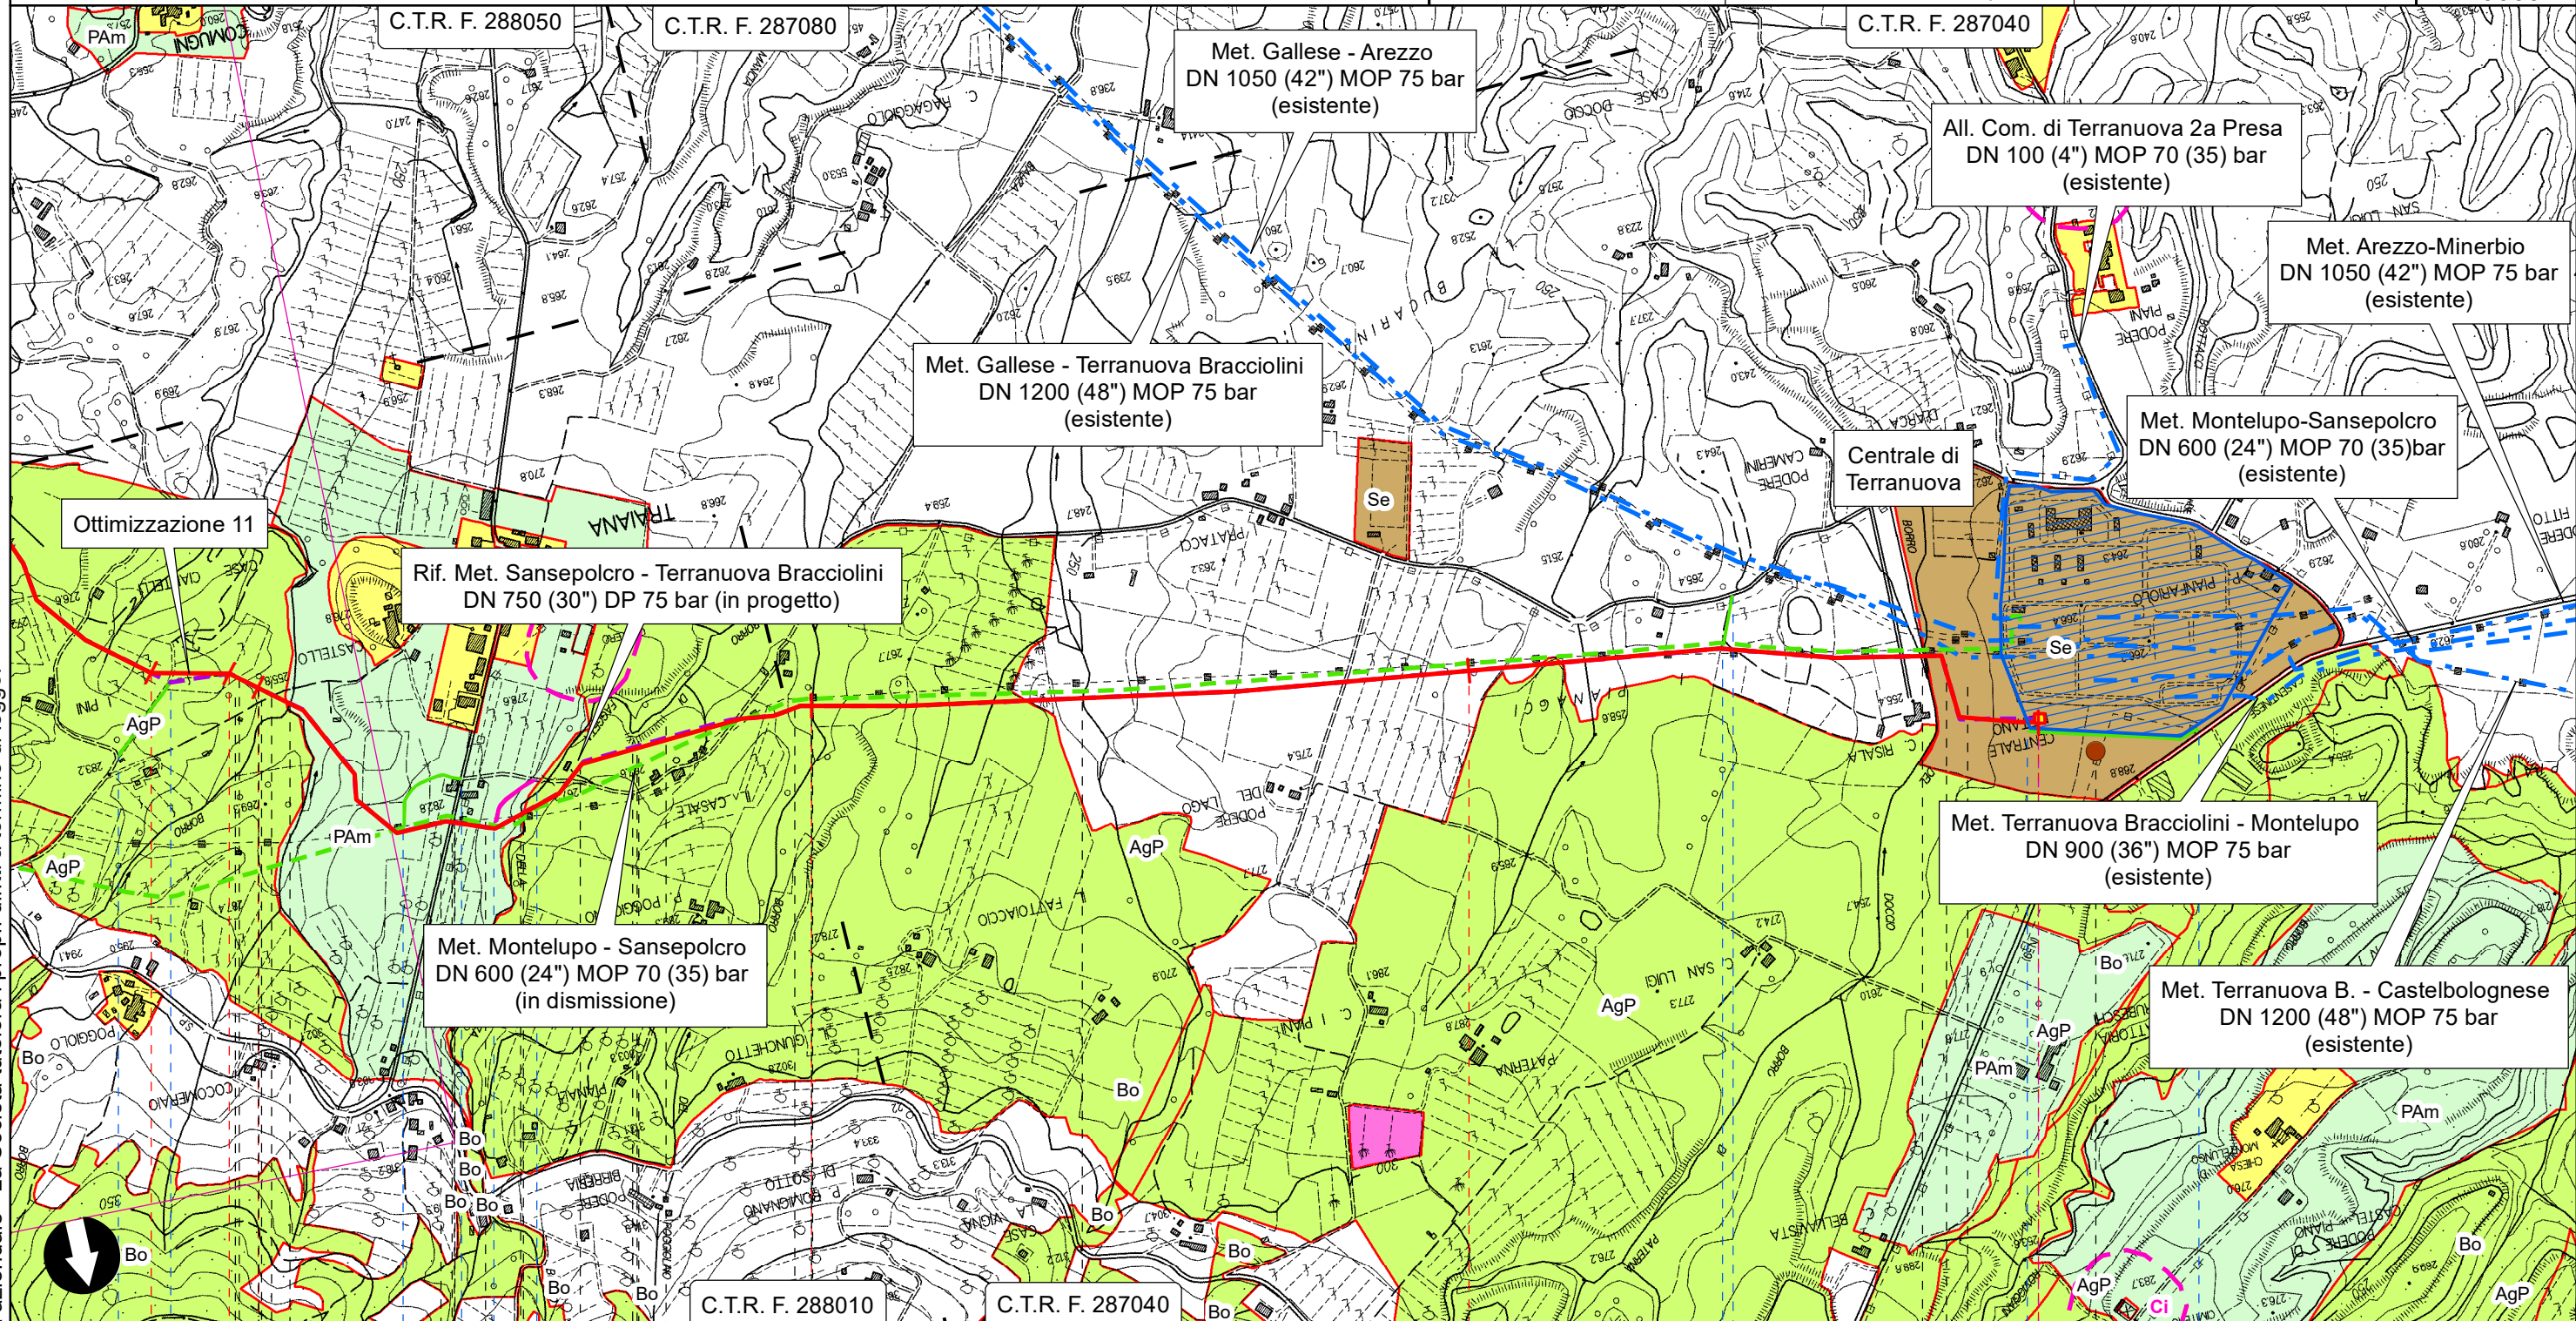

Il presente disegno è di proprietà aziendale - La Società tutelerà i propri diritti a termine di legge.





**RIFACIMENTO METANODOTTO SANSEPOLCRO - TERRANUOVA BRACCIOLINI  
DN 750 (30"), DP 75 bar ED OPERE CONNESSE**

Rif. All. Com. di Castiglion Fibocchi DN 100 (4") DP 75 bar

**STRUMENTI DI PIANIFICAZIONE URBANISTICA**

0	DIC. 2023	EMISSIONE PER PERMESSI	M.CAGLIERO	F.MARCHETTI	A.BRUNI M.MAGOSTINI APPROVATO AUTORIZZATO	Foglio 15 di 16
INDICE	DATA	REVISIONI	ELABORATO	VERIFICATO		Tav. 13
PROPRIETARIO		PROGETTISTA		Dis. <b>PG-PRG-D-111</b>		Scala 1:10000
				Comm. <b>NR/17143</b>		
		Rif.: 082669C-100-DW-3252-112 T.EN ITALY SOLUTIONS S.p.A.				

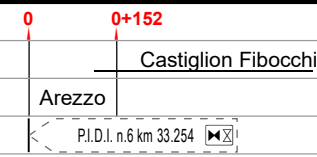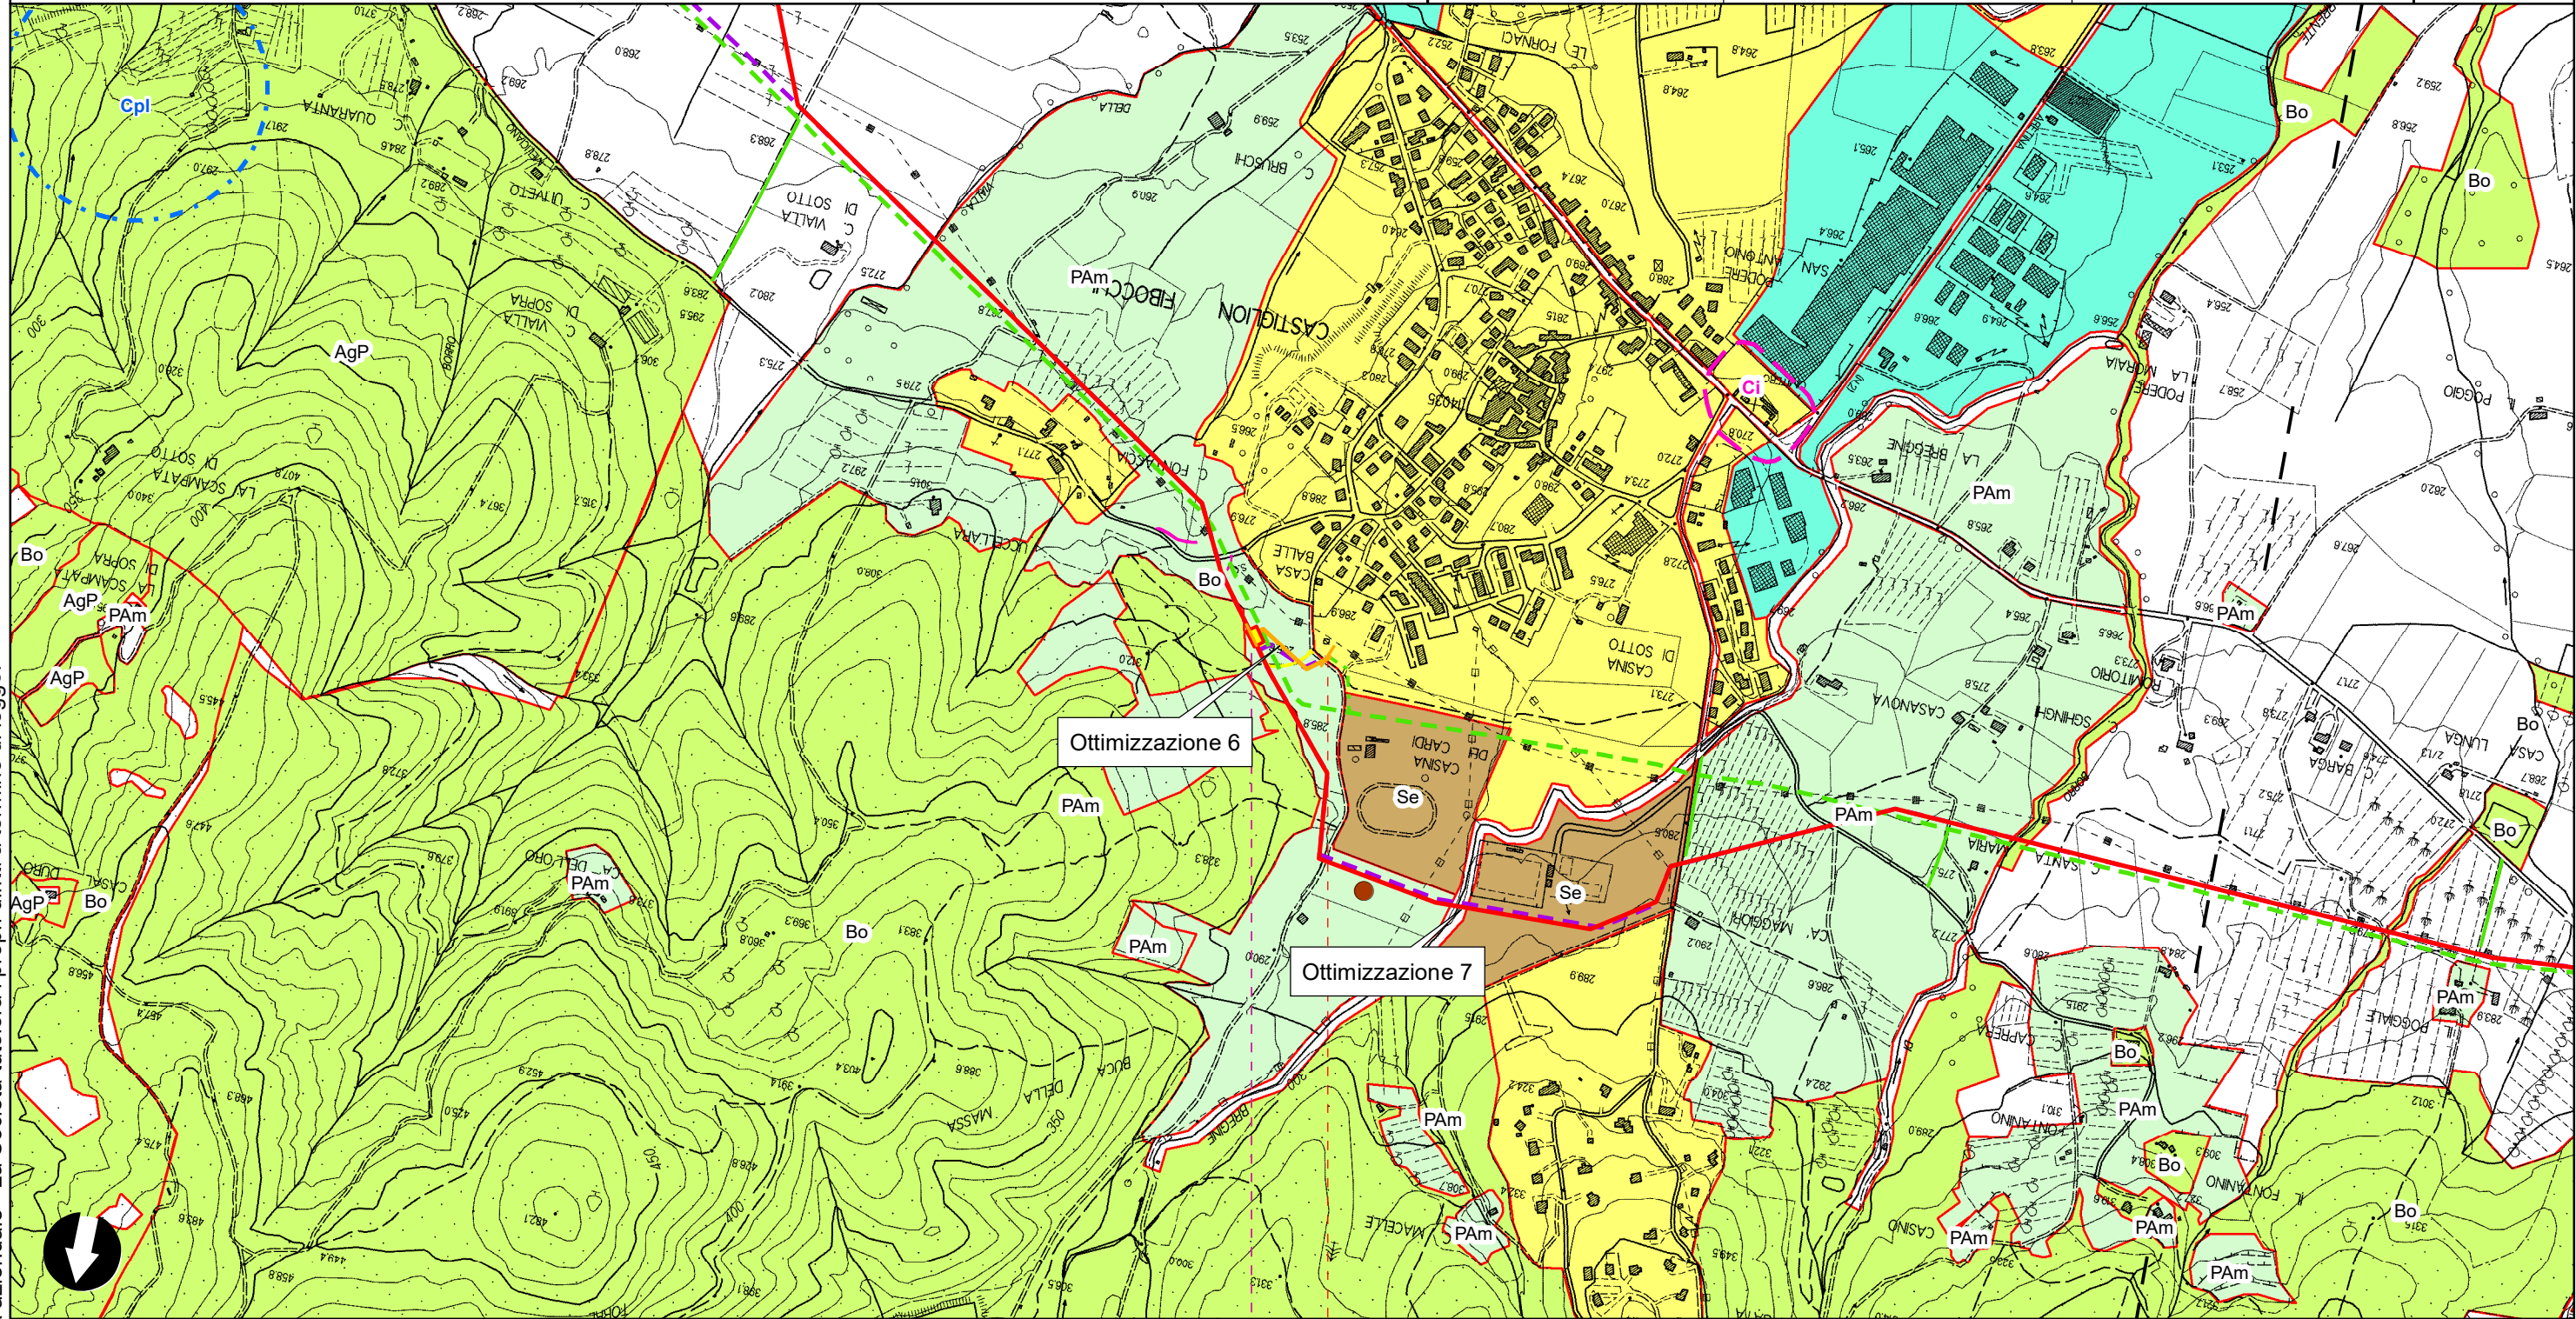

Il presente disegno è di proprietà aziendale - La Società tutelerà i propri diritti a termine di legge.

0	DIC. 2023	EMISSIONE PER PERMESSI	M.CAGLIERO	F.MARCHETTI	A.BRUNI M.AGOSTINI	Foglio 16 di 16
INDICE	DATA	REVISIONI	ELABORATO	VERIFICATO	APPROVATO AUTORIZZATO	
PROPRIETARIO			PROGETTISTA			Dis. PG-PRG-D-111 Comm. NR/17143
			 Rif.: 082669C-100-DW-3252-112 T.EN ITALY SOLUTIONS S.p.A			
STRUMENTI DI PIANIFICAZIONE URBANISTICA						Scala 1:10000

**SIMBOLOGIA CARTOGRAFICA**

- Met. Sansepolcro - Terranuova Bracciolini DN 750 (30") DP 75 bar in progetto ottimizzato
- Met. Sansepolcro - Terranuova Bracciolini DN 750 (30") DP 75 bar in progetto pre-ottimizzazione
- Condotte derivate in progetto
- Met. Montelupo - Sansepolcro DN 600 (24") MOP 70 (35) bar In dismissione
- Condotte derivate in dismissione
- Metanodotti in esercizio
- Piazzola di stoccaggio tubazioni
- Strada di accesso all'Impianto
- Adeguamento strade esistenti
- Strade di accesso provvisorio
- Trenchless
- Impianti di linea In progetto
- Impianti di linea In dismissione
- Impianti di linea In esercizio
- Aree Impianti stacco-terminale In progetto
- Aree Impianti stacco-terminale In dismissione
- Aree Impianti stacco-terminale In esercizio
- Limite sovrapposizione fogli

**SIMBOLOGIA MECCANICA**

- Punto di intercettazione di linea (P.I.L.)
- Punto di intercettazione di derivazione importante (P.I.D.I.)
- Punto di intercettazione di derivazione semplice con stacco da P.I.L. (P.I.D.S.)
- Punto di intercettazione e derivazione semplice con stacco da linea (P.I.D.S.)
- Punto di intercettazione con discaggio di allacciamento (P.I.D.A.)
- Punto predisposto per il discaggio di allacciamento (P.P.D.A.)
- Punto di sezionamento elettrico terminale (P.S.E.T.)
- Stazione predisposta per lancio e ricevimento PIG
- Impianto di riduzione/regolazione della pressione

**LEGENDA DEI PIANI REGOLATORI GENERALI**

- ZONE URBANE  
Centri storici, aree residenziali e di completamento (inclusando le relative aree a verde pubblico, verde privato, le zone di uso pubblico, per i servizi ed attrezzature tecnologiche e le zone di rispetto dei centri urbani)
- ZONE DI ESPANSIONE EDILIZIA RESIDENZIALE
- ZONE A PREVALENTE FUNZIONE PRODUTTIVA  
Aree industriali ed artigianali (inclusando le relative aree di completamento ed espansione), Insediamenti agricoli produttivi
- ZONE DI USO PUBBLICO E DI INTERESSE GENERALE  
non comprese nelle zone urbane  
Se - Servizi ed attrezzature tecnologiche  
Sc - Scuole
- ZONE AGRICOLE  
AgP - a valenza paesaggistico e/o ambientale  
Bo - ambiti boschivi

**ZONE VINCOLATE E DI RISPETTO**

- PAm - di interesse paesaggistico e/o ambientale
- Ar - archeologico
- Cpl - Area di rispetto
- Ci - Area di Rispetto Cimiteriale
- Dep - Area di rispetto
- ALTRE ZONE  
Mi - Militare  
Di - Discariche  
Cv - Cave  
Al - Altre

Il presente disegno è di proprietà aziendale - La Società tutelerà i propri diritti a termine di legge.

Progressiva Chilometrica	
Comuni	
Province	
Impianti	
Attraversamenti	
Strade - Piste	
Allargamenti	
Piazzole tubazioni	
Opere Civili	