



Il presente disegno è di proprietà aziendale - La Società tutelerà i propri diritti a termine di legge.



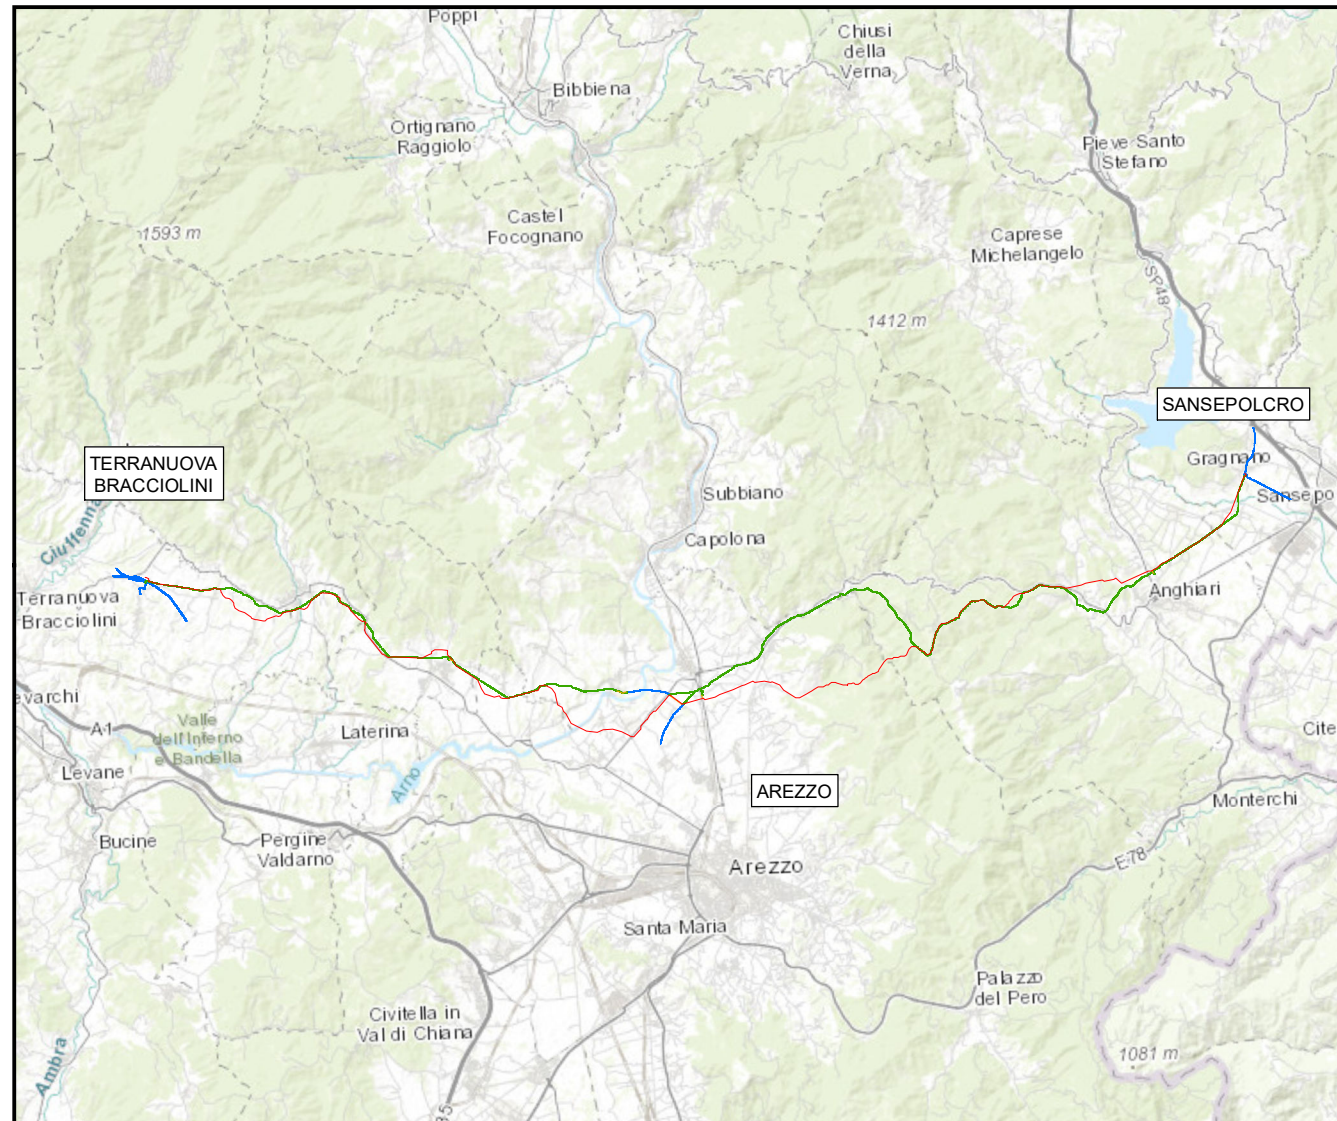

COROGRAFIA Scala 1:250.000

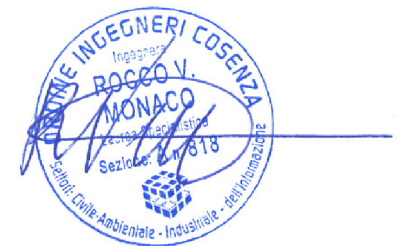

0	DIC. 2023	EMISSIONE PER PERMESSI	M. CAGLIERO	F. MARCHETTI	A. BRUNI M. AGOSTINI
INDICE	DATA	REVISIONI	ELABORATO	VERIFICATO	APPROVATO AUTORIZZATO
		 Rif.: 082669C-100-DW-3252-106 T.EN ITALY SOLUTIONS S.p.A.		Dis. PG-TP-D-106 Fg. 1 di 16	
RIFACIMENTO METANODOTTO SANSEPOLCRO - TERRANUOVA BRACCIOLINI DN 750 (30"), DP 75 bar ED OPERE CONNESSE			Comm. NR/17143		
			Indice 0		
TRACCIATO DI PROGETTO			Scala 1:10000 Sostituisce il Sostituito dal		



RIFACIMENTO METANODOTTO SANSEPOLCRO - TERRANUOVA BRACCIOLINI
DN 750 (30"), DP 75 bar ED OPERE CONNESSE

0	DIC. 2023	EMISSIONE PER PERMESSI	M.CAGLIERO	F.MARCHETTI	A.BRUNI MAGOSTINI	Foglio 2 di 16
INDICE	DATA	REVISIONI	ELABORATO	VERIFICATO	APPROVATO AUTORIZZATO	
PROPRIETARIO		PROGETTISTA		Dis. PG-TP-D-106		Scala 1:10000
		 Rif.: 082669C-100-DW-3252-106 T.EN ITALY SOLUTIONS S.p.A		Comm. NR/17143		


TRACCIATO DI PROGETTO

NOME METANODOTTO (IN PROGETTO)	NUM. TAVOLA	NUM. FOGLIO
Met. Sansepolcro - Terranuova Bracciolini DN 750 (30")	1-12	3-14
Rif. All. Com. di Castiglio n F ibocchi DN 100 (4")	13	15


**RIFACIMENTO METANODOTTO SANSEPOLCRO - TERRANUOVA BRACCIOLINI
DN 750 (30"), DP 75 bar ED OPERE CONNESSE**

0	DIC. 2023	EMISSIONE PER PERMESSI	M.CAGLIERO	F.MARCHETTI	A.BRUNI M.MAGOSTINI APPROVATO AUTORIZZATO	Foglio 3 di 16
INDICE	DATA	REVISIONI	ELABORATO	VERIFICATO		Tav. 1
PROPRIETARIO			PROGETTISTA	 Rif.: 082669C-100-DW-3252-106 T.EN ITALY SOLUTIONS S.p.A.		Scala 1:10000
			Dis.	PG-TP-D-106		
			Comm.	NR/17143		

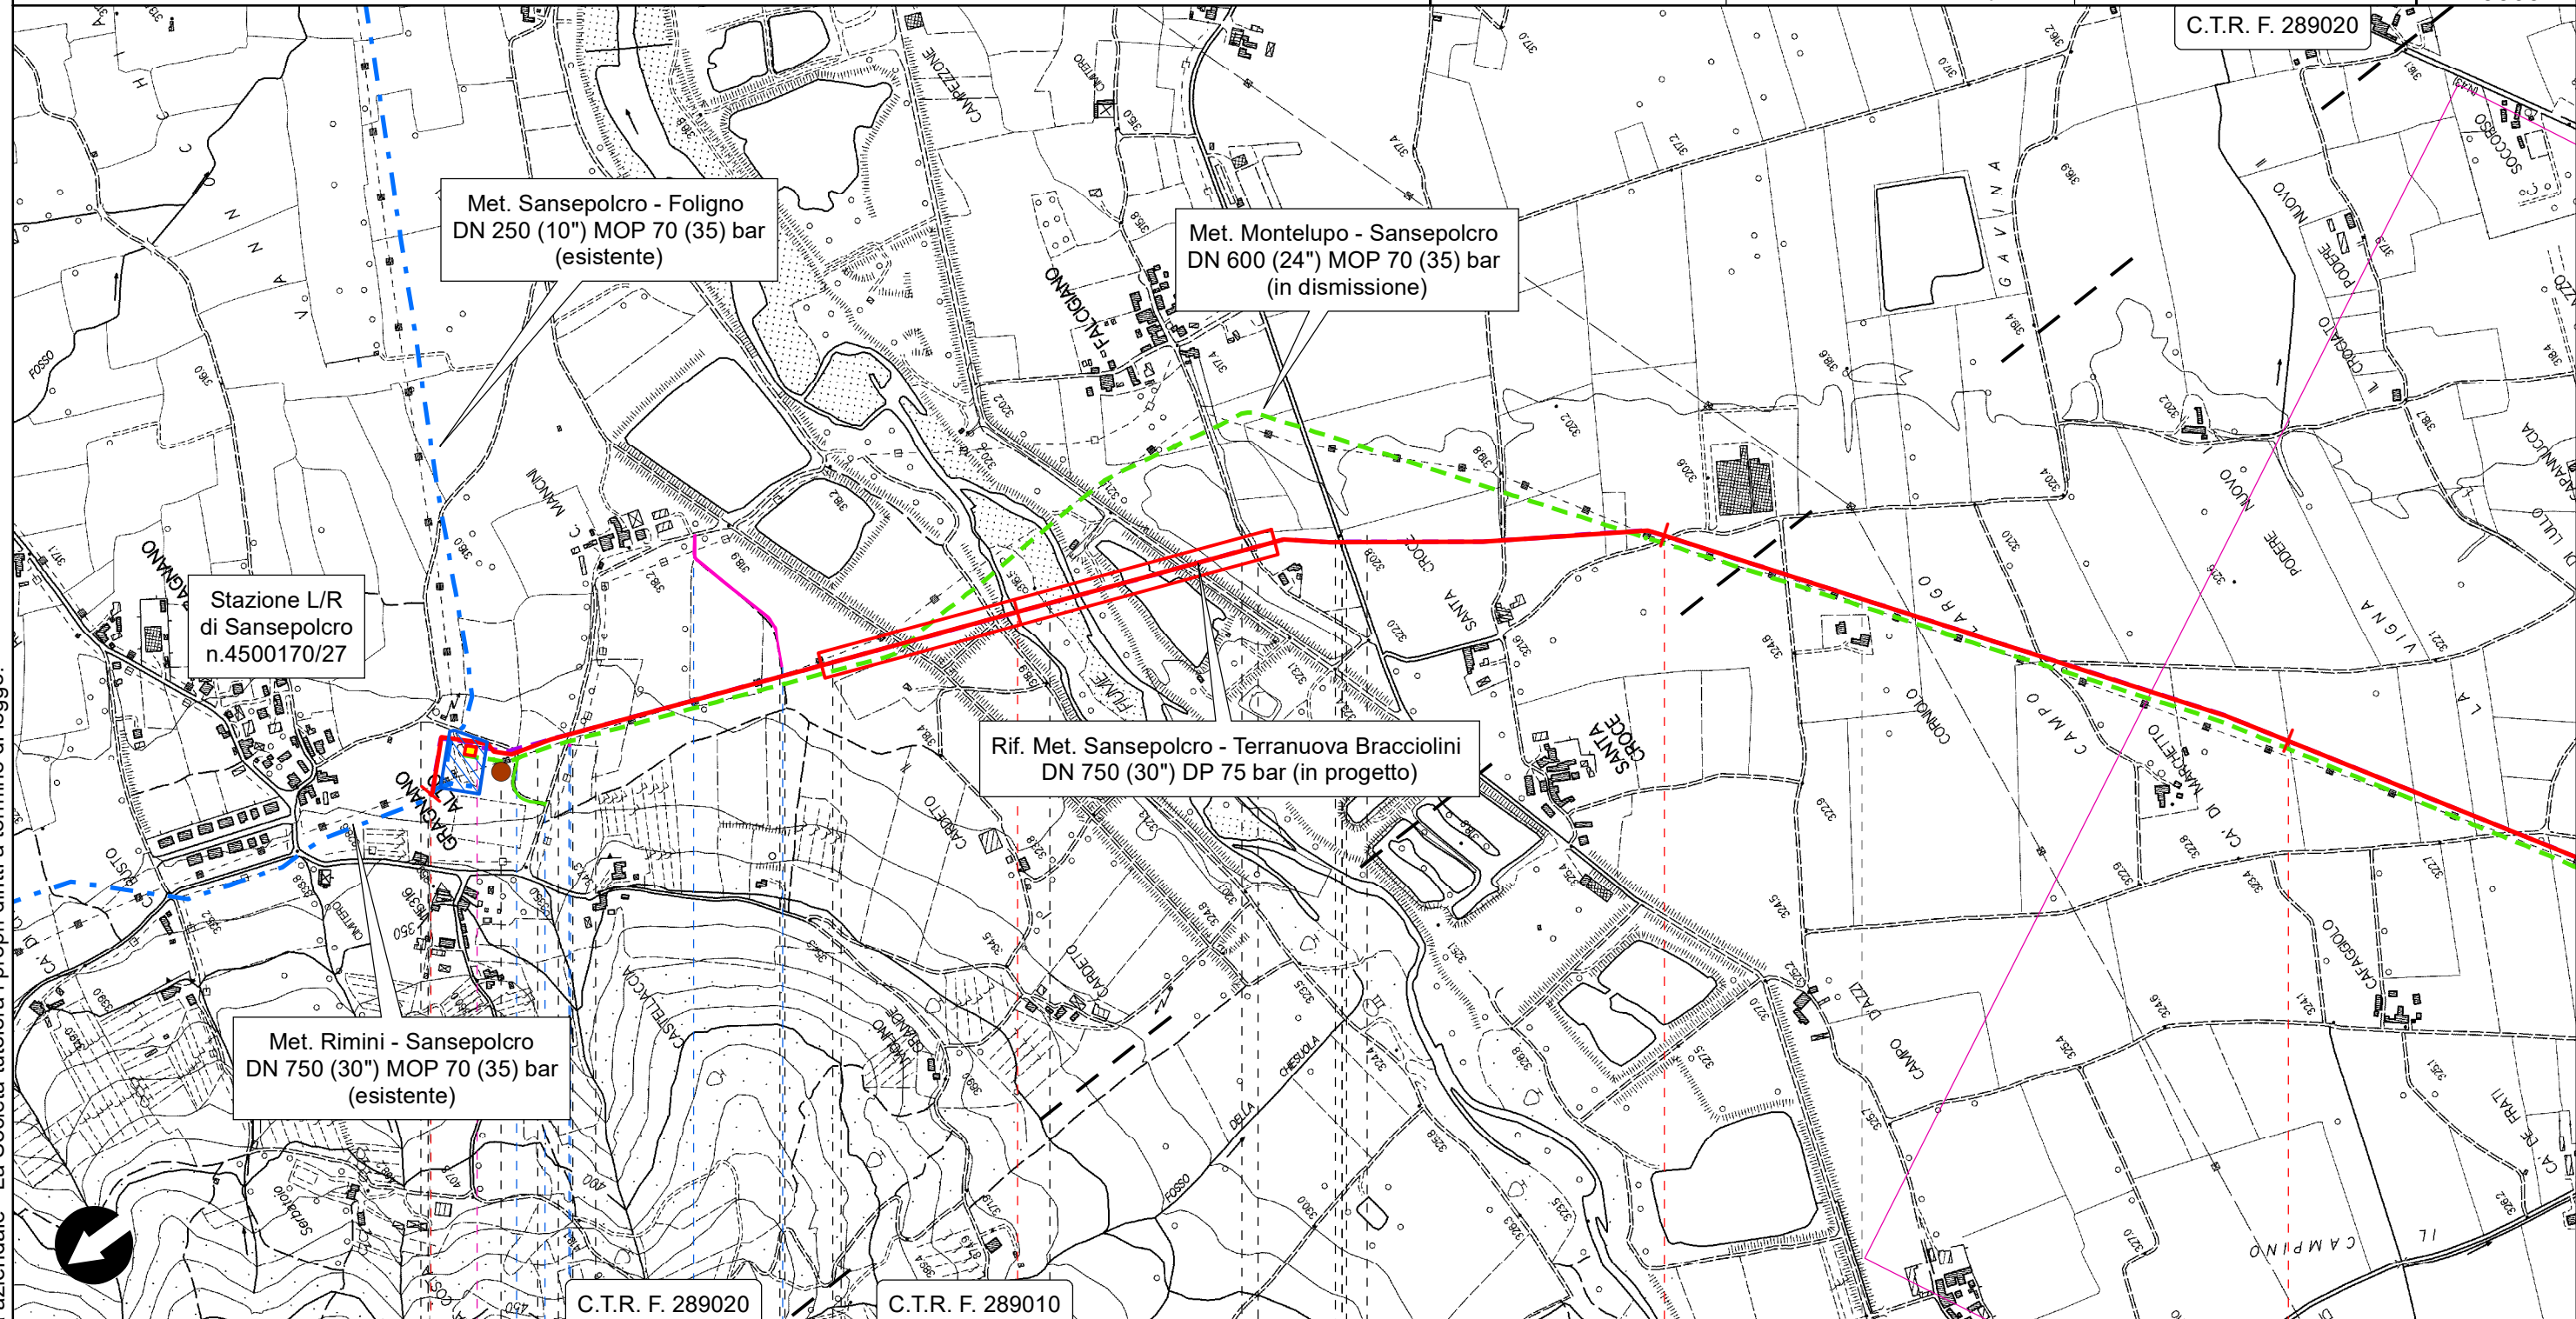

TRACCIATO DI PROGETTO

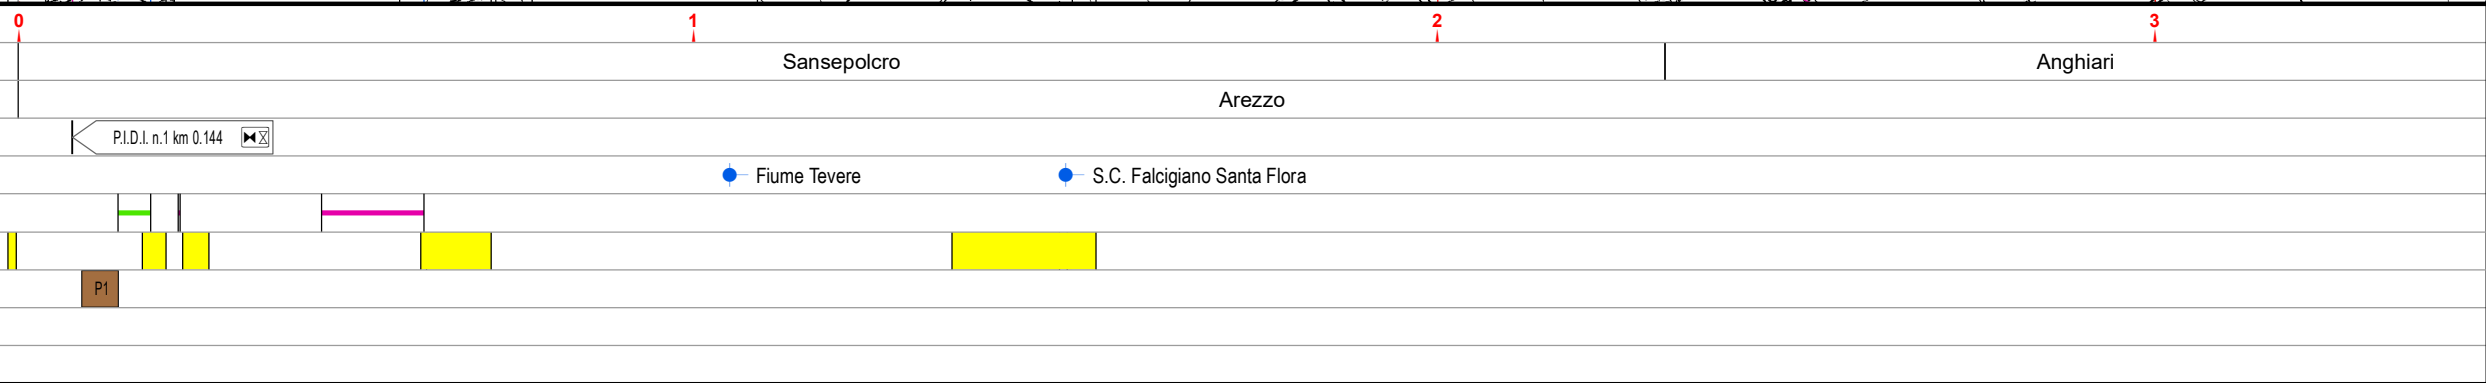


Il presente disegno è di proprietà aziendale - La Società tutelerà i propri diritti a termine di legge.



**RIFACIMENTO METANODOTTO SANSEPOLCRO - TERRANUOVA BRACCIOLINI
DN 750 (30"), DP 75 bar ED OPERE CONNESSE**

0	DIC. 2023	EMISSIONE PER PERMESSI	M.CAGLIERO	F.MARCHETTI	A.BRUNI M.AGOSTINI APPROVATO AUTORIZZATO	Foglio 4 di 16
INDICE	DATA	REVISIONI	ELABORATO	VERIFICATO		Tav. 2
PROPRIETARIO		PROGETTISTA		Dis. PG-TP-D-106		Scala 1:10000
				Comm. NR/17143		
		Rif. :082669C-100-DW-3252-106 T.EN ITALY SOLUTIONS S.p.A.				


TRACCIATO DI PROGETTO

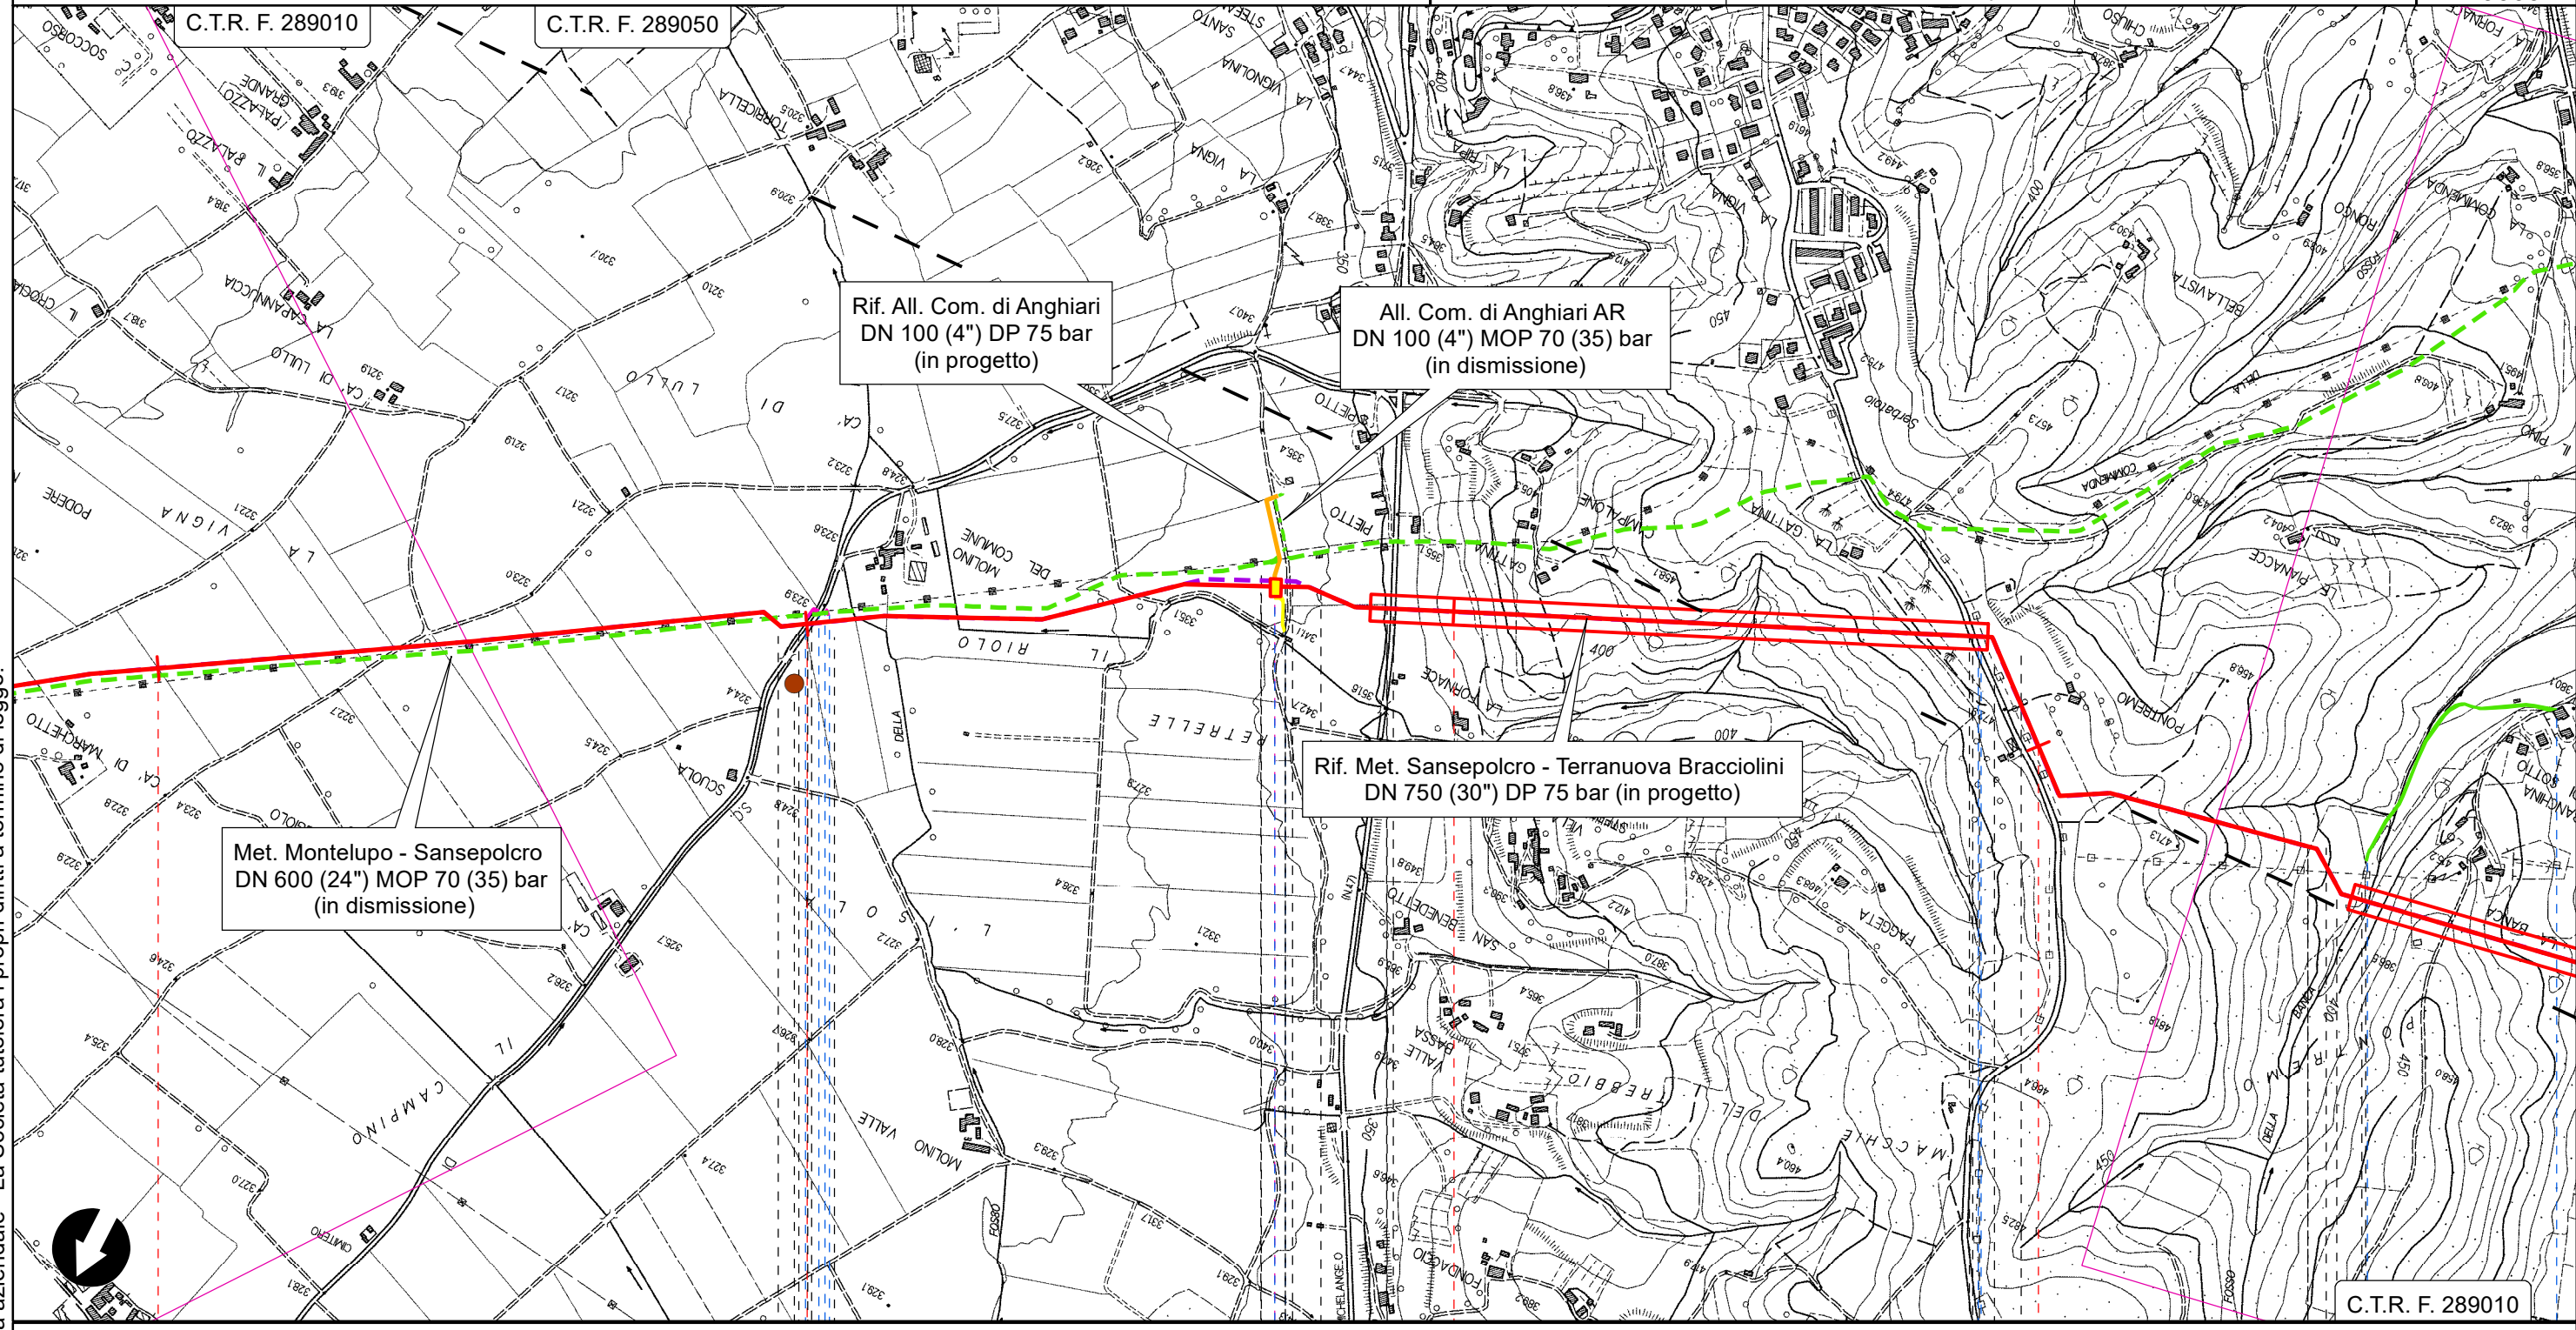



Il presente disegno è di proprietà aziendale - La Società tutelerà i propri diritti a termine di legge.

Anghiari
Arezzo

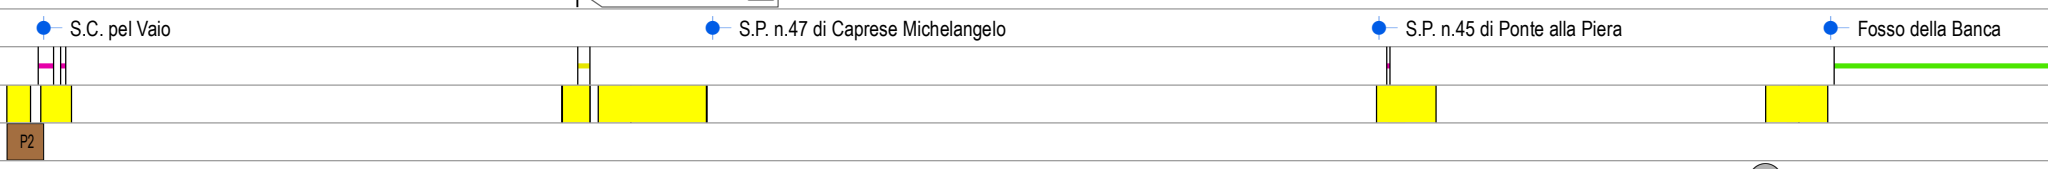
PI.D.I. n.2 km 4.720



**RIFACIMENTO METANODOTTO SANSEPOLCRO - TERRANUOVA BRACCIOLINI
DN 750 (30"), DP 75 bar ED OPERE CONNESSE**

0	DIC. 2023	EMISSIONE PER PERMESSI	M.CAGLIERO	F.MARCHETTI	A.ABRUNI M.MAGOSTINI APPROVATO AUTORIZZATO	Foglio 5 di 16
INDICE	DATA	REVISIONI	ELABORATO	VERIFICATO		Tav. 3
PROPRIETARIO		PROGETTISTA		Dis. PG-TP-D-106		Scala 1:10000
				Comm. NR/17143		
			Rif.: 082669C-100-DW-3252-106 T.EN ITALY SOLUTIONS S.p.A.			

TRACCIATO DI PROGETTO

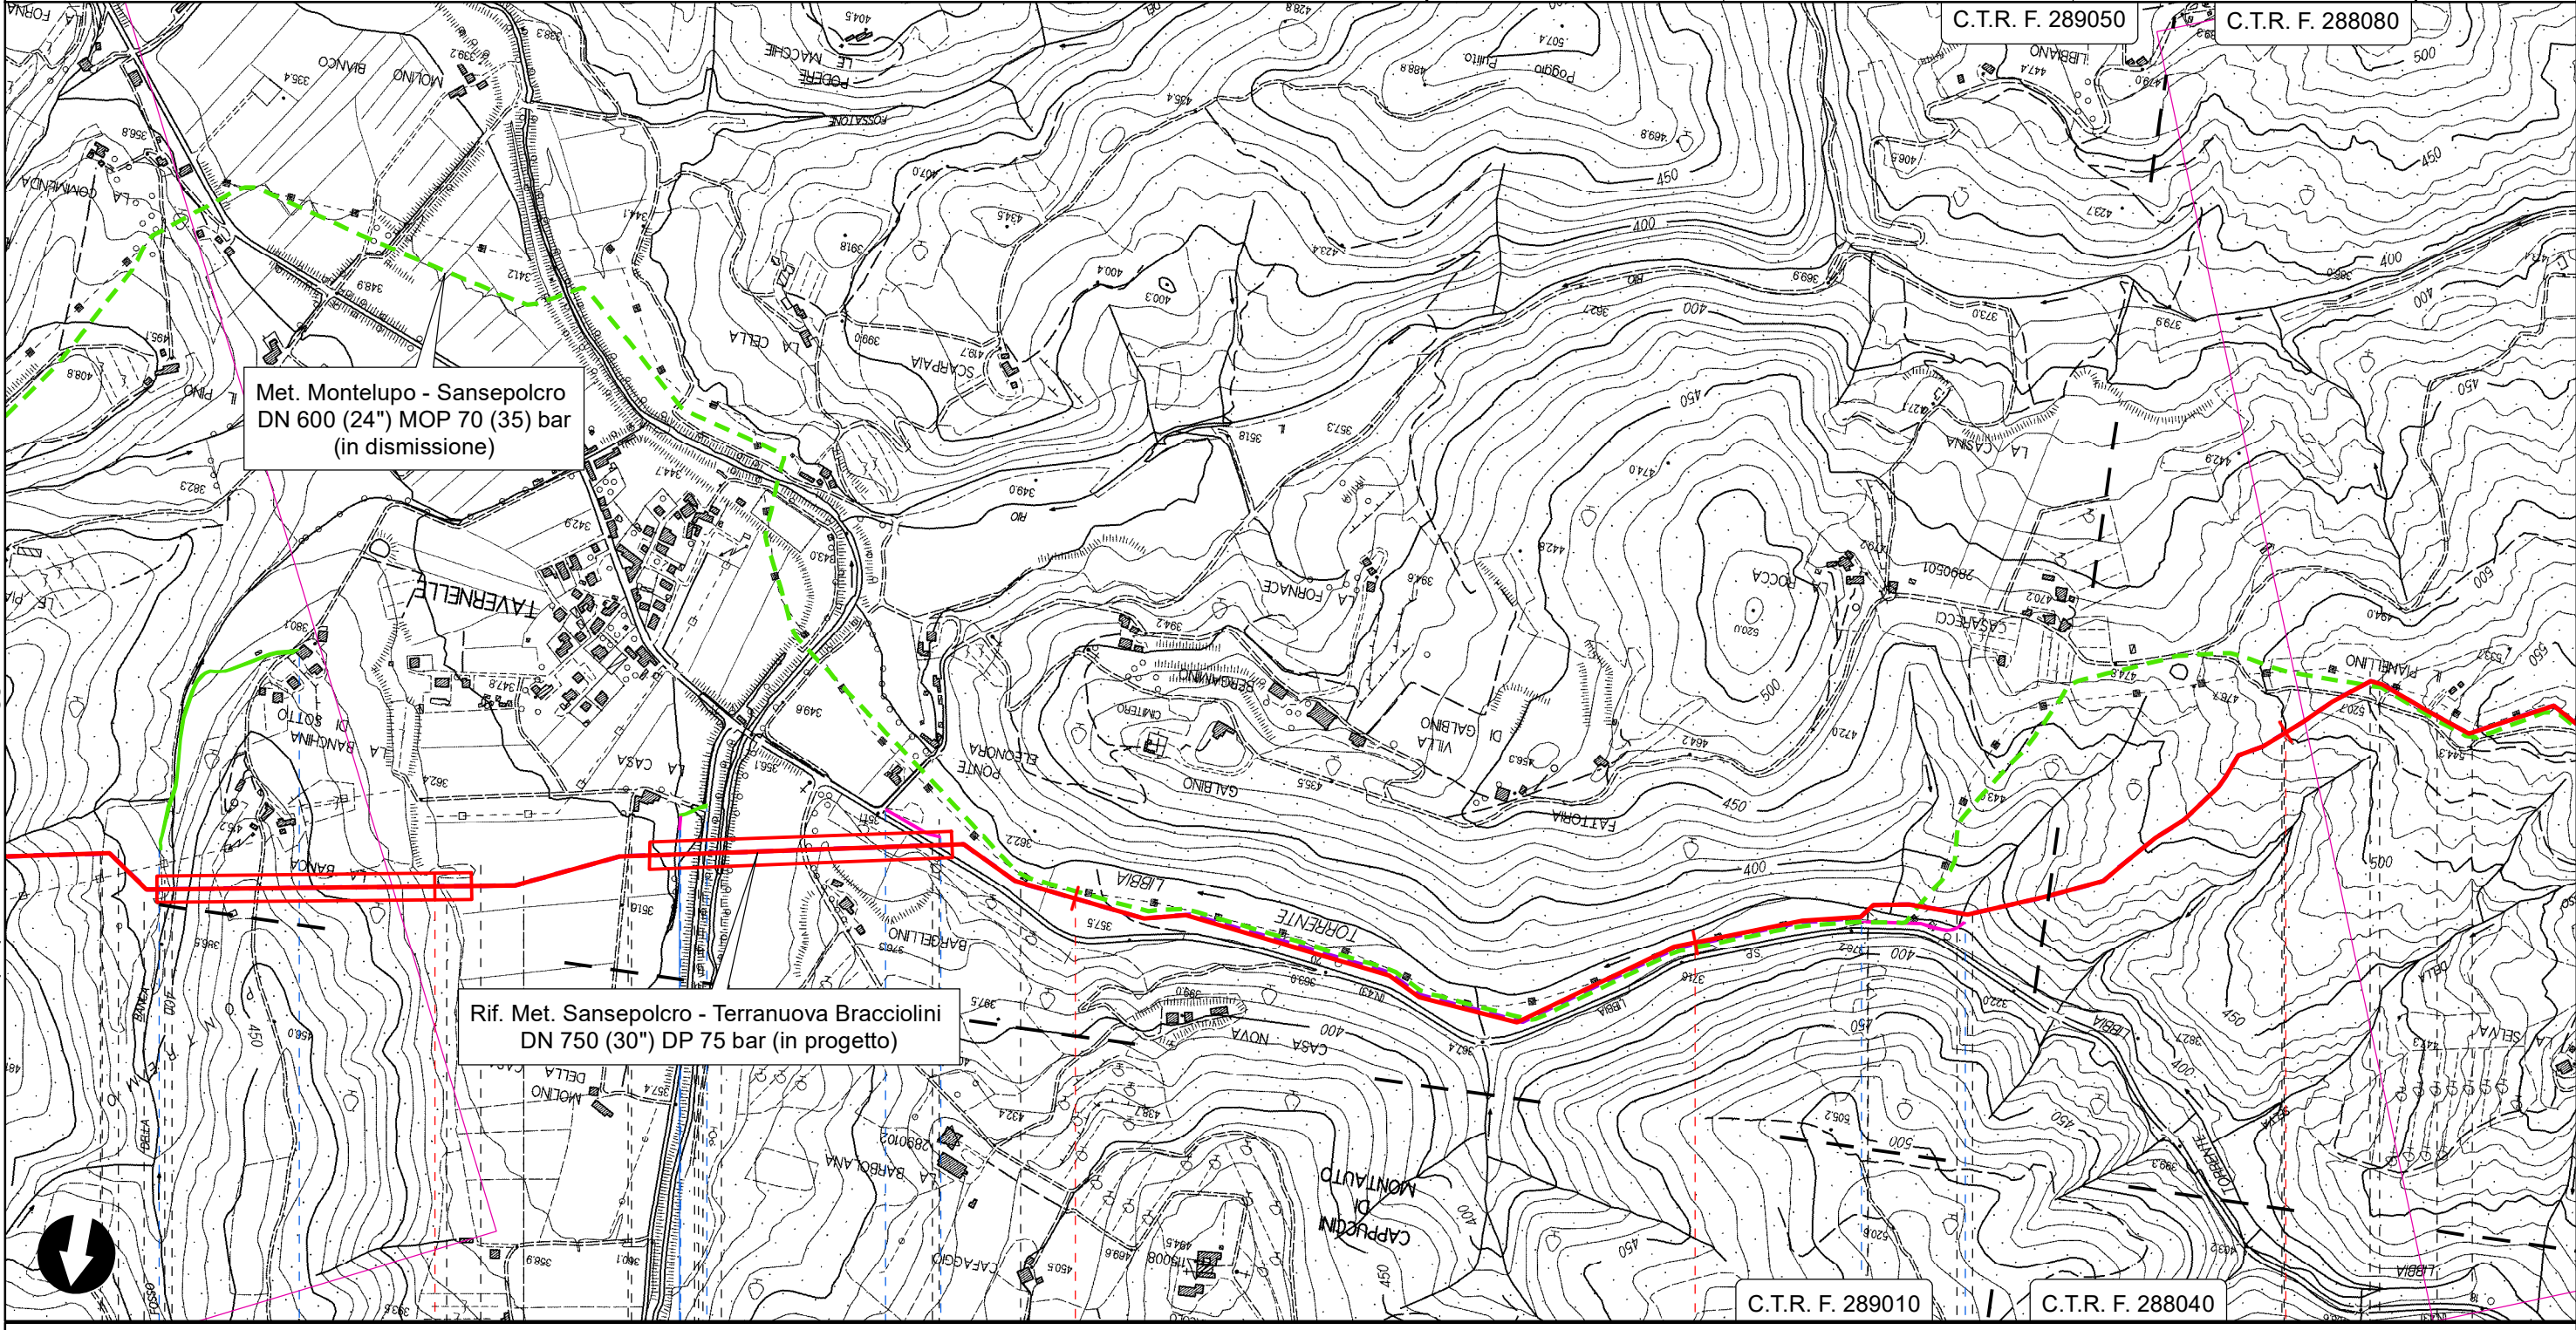

Met. Montelupo - Sansepolcro
DN 600 (24") MOP 70 (35) bar
(in dismissione)

Rif. Met. Sansepolcro - Terranuova Bracciolini
DN 750 (30") DP 75 bar (in progetto)

Il presente disegno è di proprietà aziendale - La Società tutelerà i propri diritti a termine di legge.

Anghiari
Arezzo

- Fosso della Banca
- S.C. del Bagnolo
- Torrente Sovara
- S.P. n.43 della Libbia
- Torrente Libbia





01


02

03 04

**RIFACIMENTO METANODOTTO SANSEPOLCRO - TERRANUOVA BRACCIOLINI
DN 750 (30"), DP 75 bar ED OPERE CONNESSE**

0	DIC. 2023	EMISSIONE PER PERMESSI	M.CAGLIERO	F.MARCHETTI	A.BRUNI M.MAGOSTINI APPROVATO AUTORIZZATO	Foglio 6 di 16
INDICE	DATA	REVISIONI	ELABORATO	VERIFICATO		Tav. 4
PROPRIETARIO		PROGETTISTA		Dis. PG-TP-D-106		Scala 1:10000
				Comm. NR/17143		
		Rif. :082669C-100-DW-3252-106 T.EN ITALY SOLUTIONS S.p.A.				


TRACCIATO DI PROGETTO

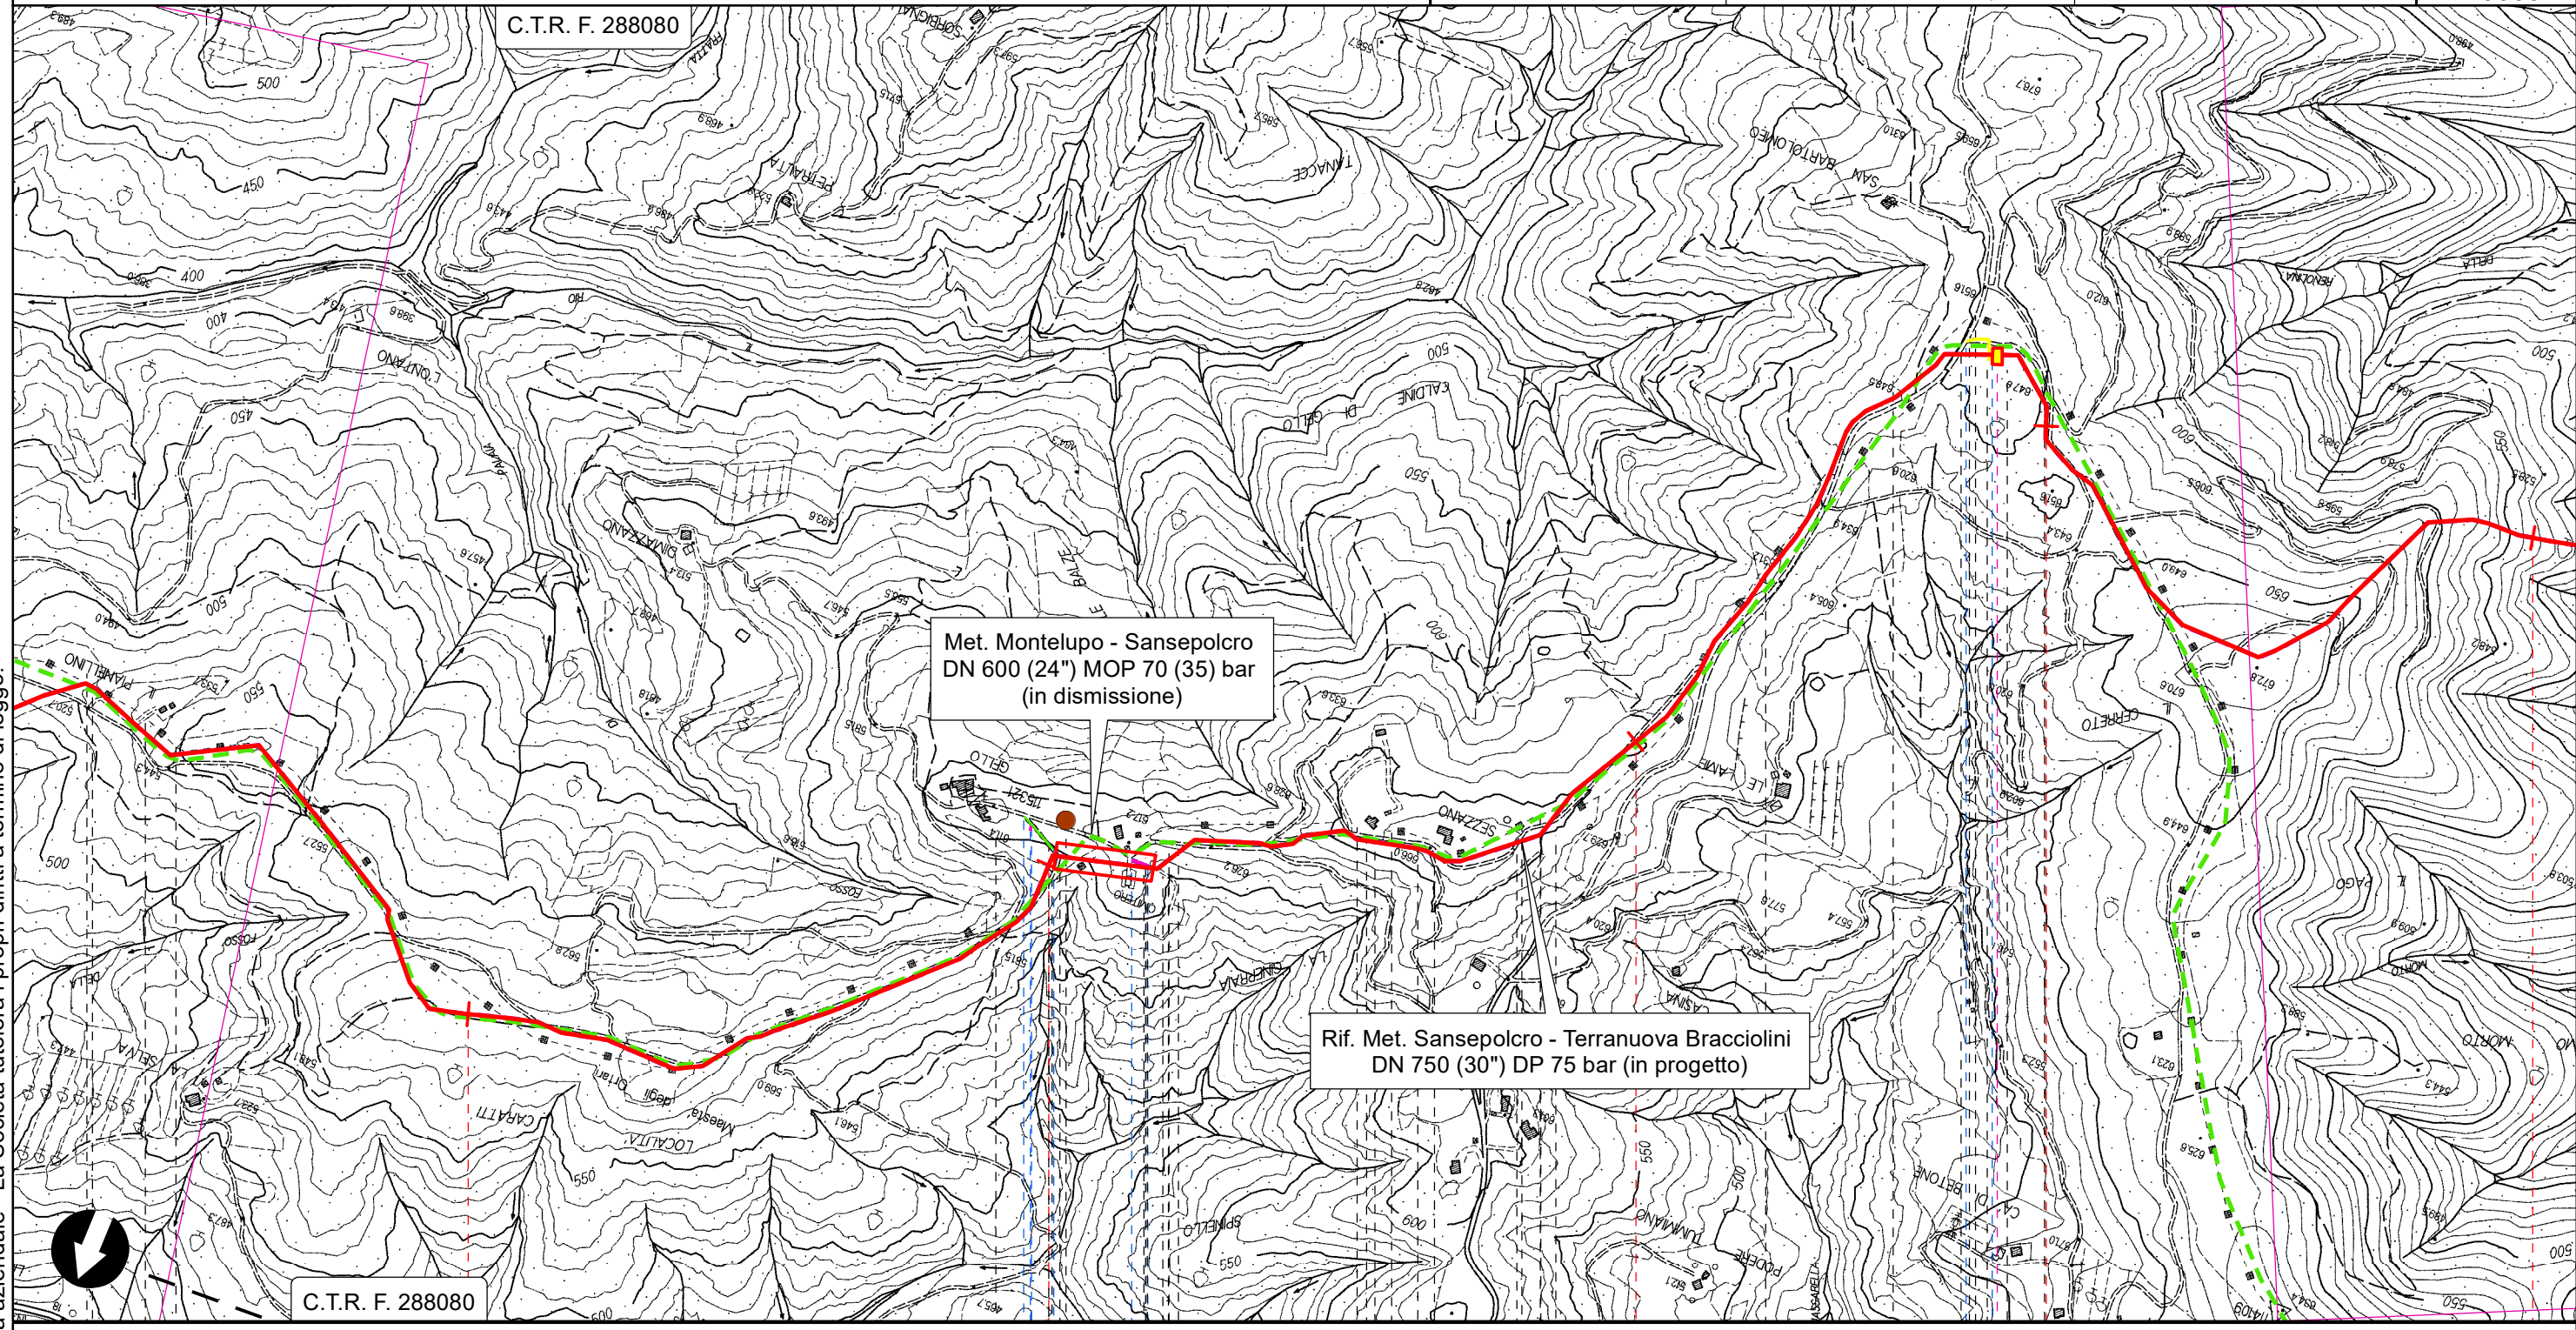



Il presente disegno è di proprietà aziendale - La Società tutelerà i propri diritti a termine di legge.

Anghiari
Arezzo

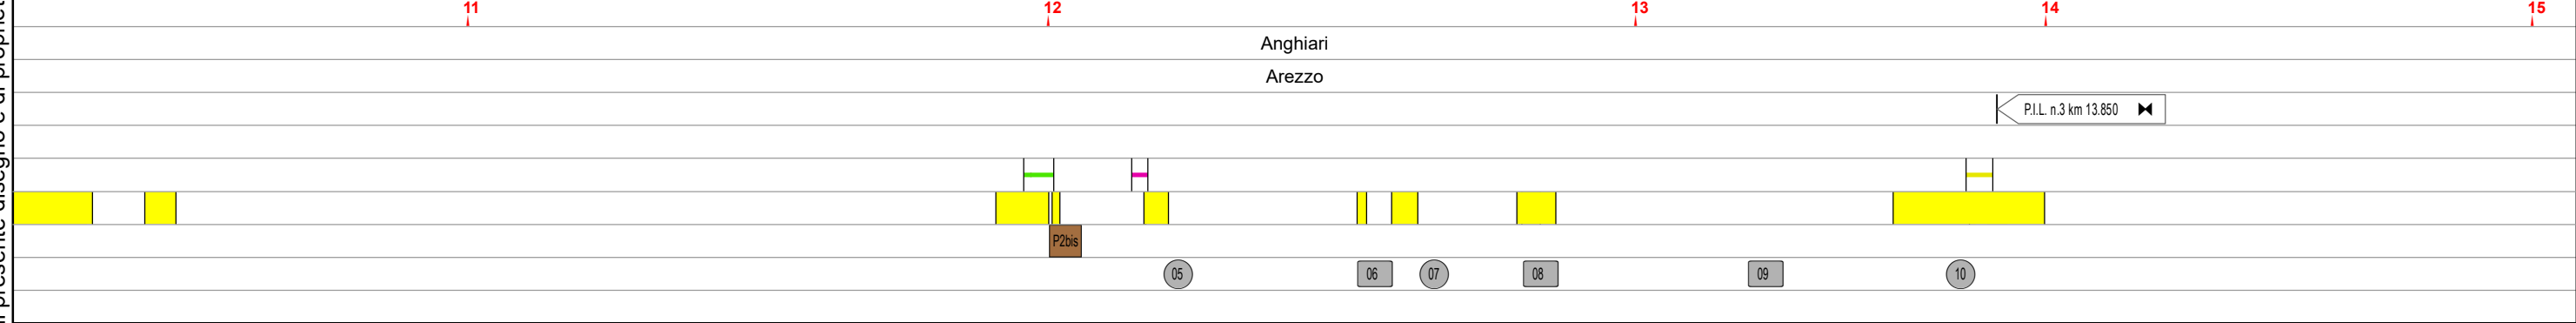P.I.L. n.3 km 13.850



**RIFACIMENTO METANODOTTO SANSEPOLCRO - TERRANUOVA BRACCIOLINI
DN 750 (30"), DP 75 bar ED OPERE CONNESSE**


0	DIC. 2023	EMISSIONE PER PERMESSI	M.CAGLIERO	F.MARCHETTI	A.BRUNI MAGOSTINI APPROVATO AUTORIZZATO	Foglio 7 di 16
INDICE	DATA	REVISIONI	ELABORATO	VERIFICATO		Tav. 5
PROPRIETARIO			PROGETTISTA	 Rif. :082669C-100-DW-3252-106 T.EN ITALY SOLUTIONS S.p.A.		Scala 1:10000
			Dis.	PG-TP-D-106		
			Comm.	NR/17143		

TRACCIATO DI PROGETTO

C.T.R. F. 288080

Rif. Met. Sansepolcro - Terranuova Bracciolini
DN 750 (30") DP 75 bar (in progetto)

Ottimizzazione 1

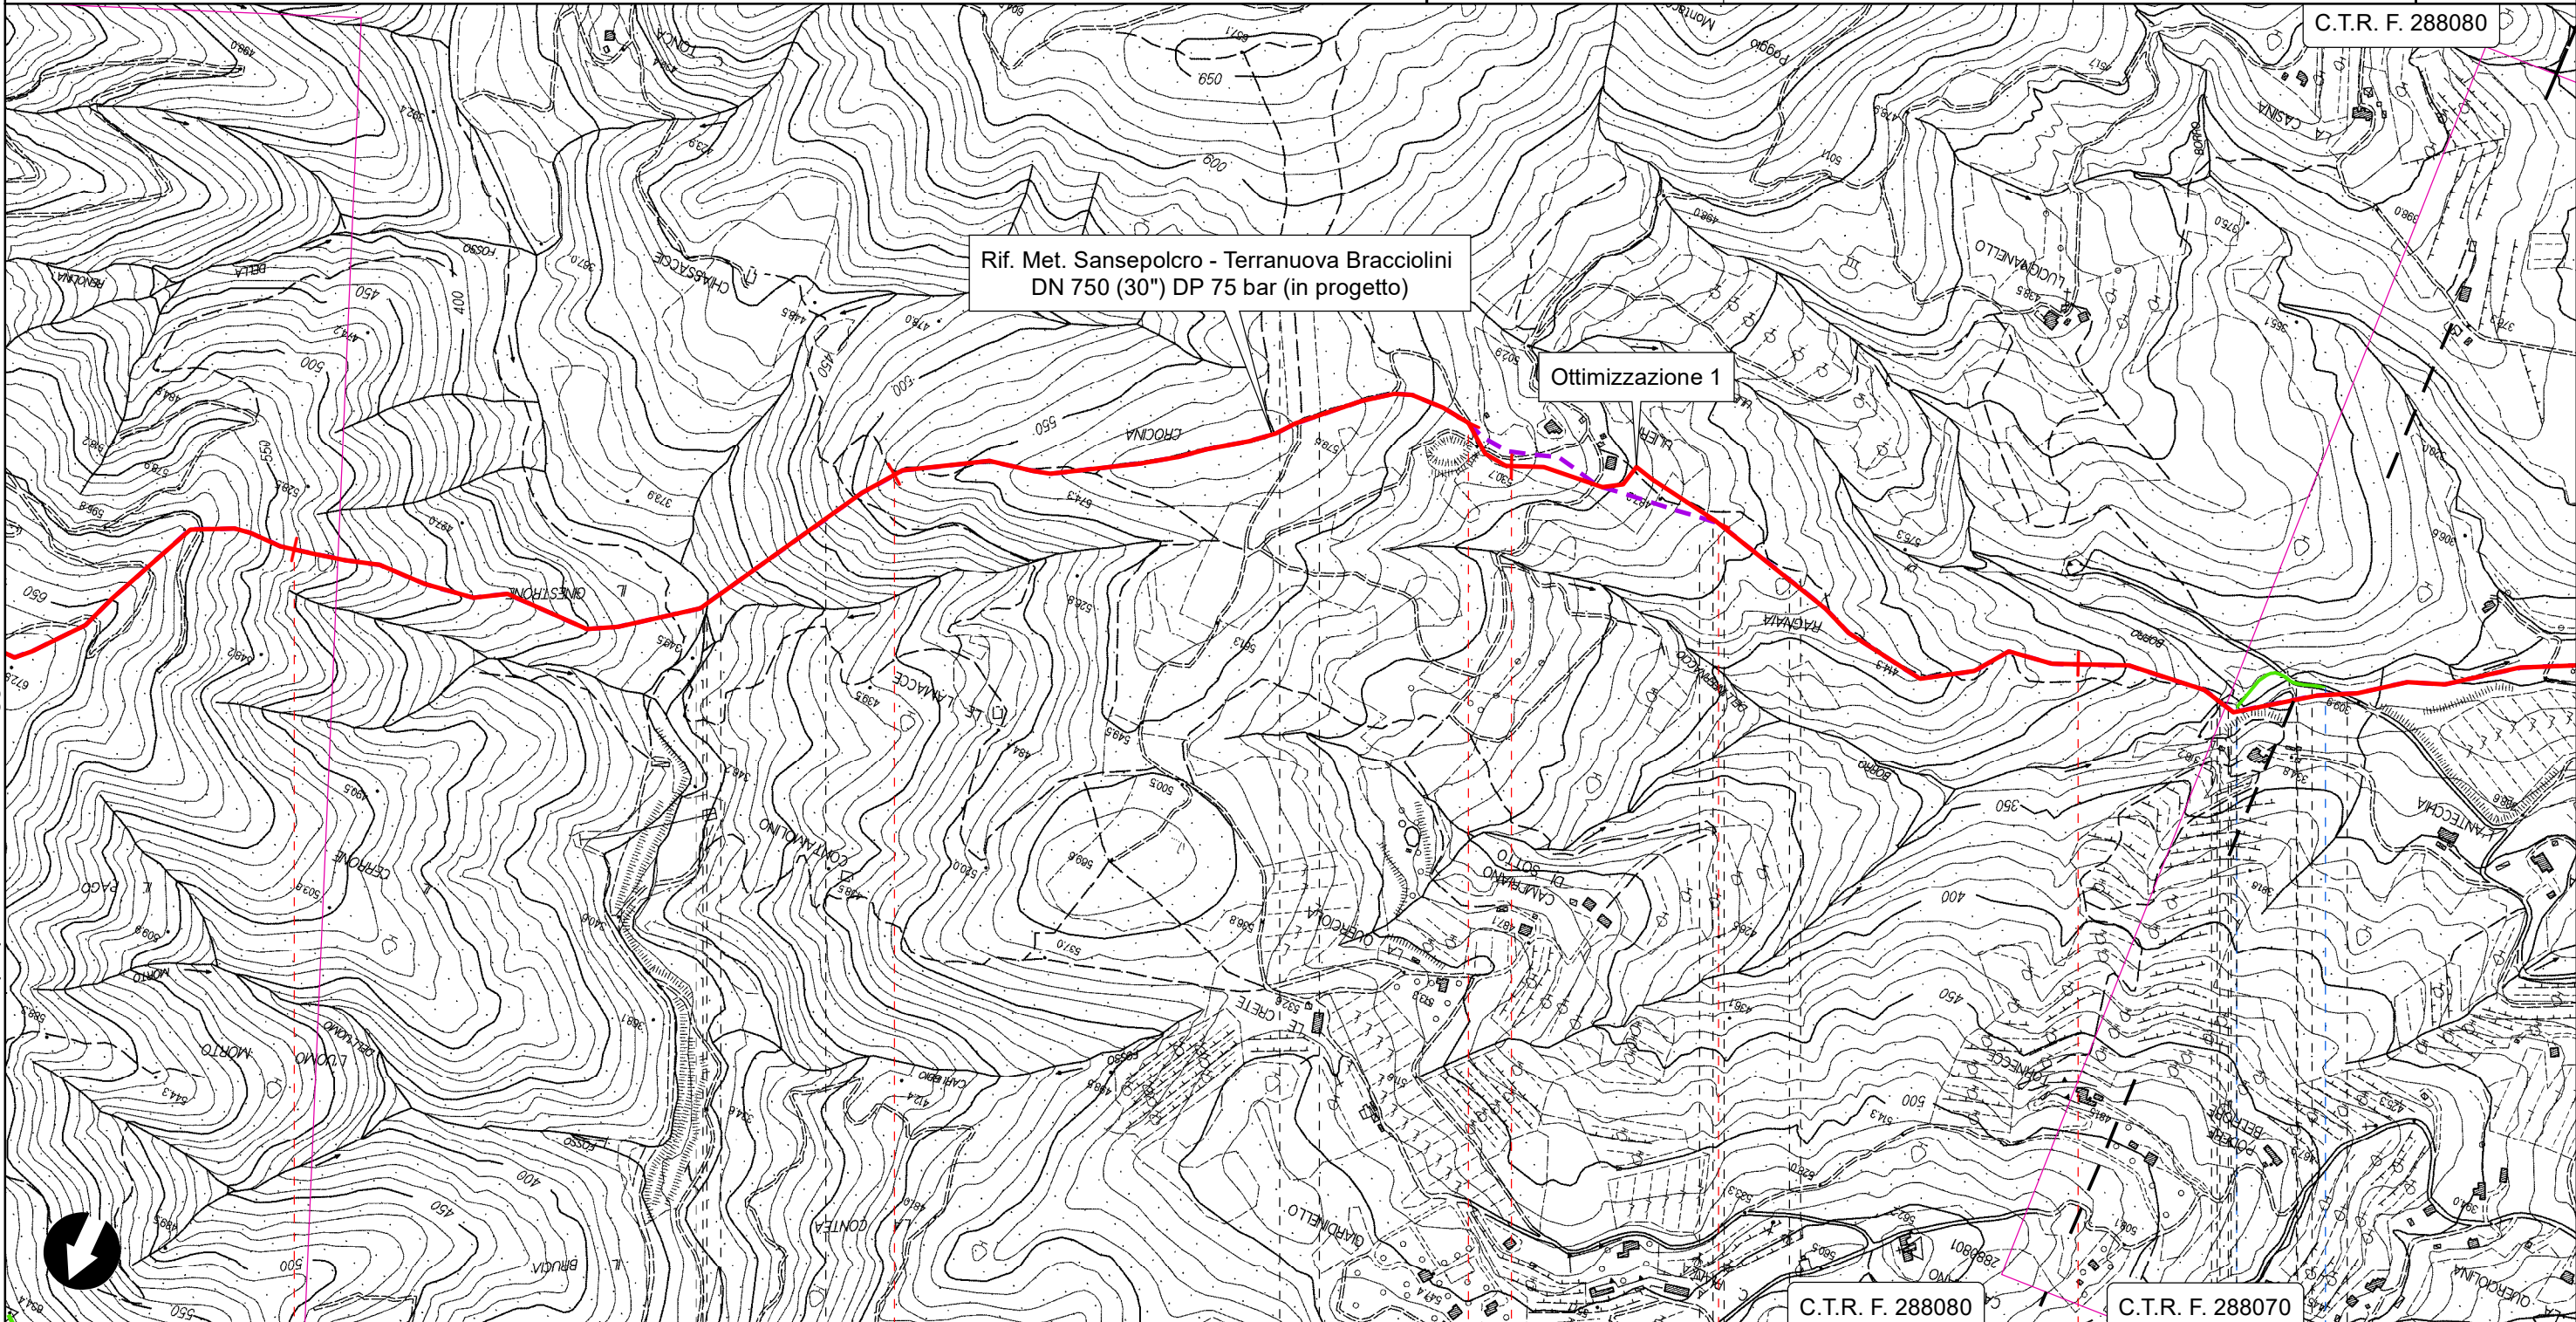

C.T.R. F. 288080

C.T.R. F. 288070

15 16 16+901 17 17+362 18

Anghiari

Arezzo

Arezzo

● Torrente Chiassaccia

● Fosso dell'Antecchia

11 12



13

14


15

Il presente disegno è di proprietà aziendale - La Società tutelerà i propri diritti a termine di legge.


**RIFACIMENTO METANODOTTO SANSEPOLCRO - TERRANUOVA BRACCIOLINI
DN 750 (30"), DP 75 bar ED OPERE CONNESSE**

0	DIC. 2023	EMISSIONE PER PERMESSI	M.CAGLIERO	F.MARCHETTI	A.BRUNI M.MAGOSTINI APPROVATO AUTORIZZATO	Foglio 8 di 16
INDICE	DATA	REVISIONI	ELABORATO	VERIFICATO		
PROPRIETARIO			PROGETTISTA			Tav. 6
			 Rif. :082669C-100-DW-3252-106 T.EN ITALY SOLUTIONS S.p.A.		Dis. PG-TP-D-106	Scala 1:10000
					Comm. NR/17143	

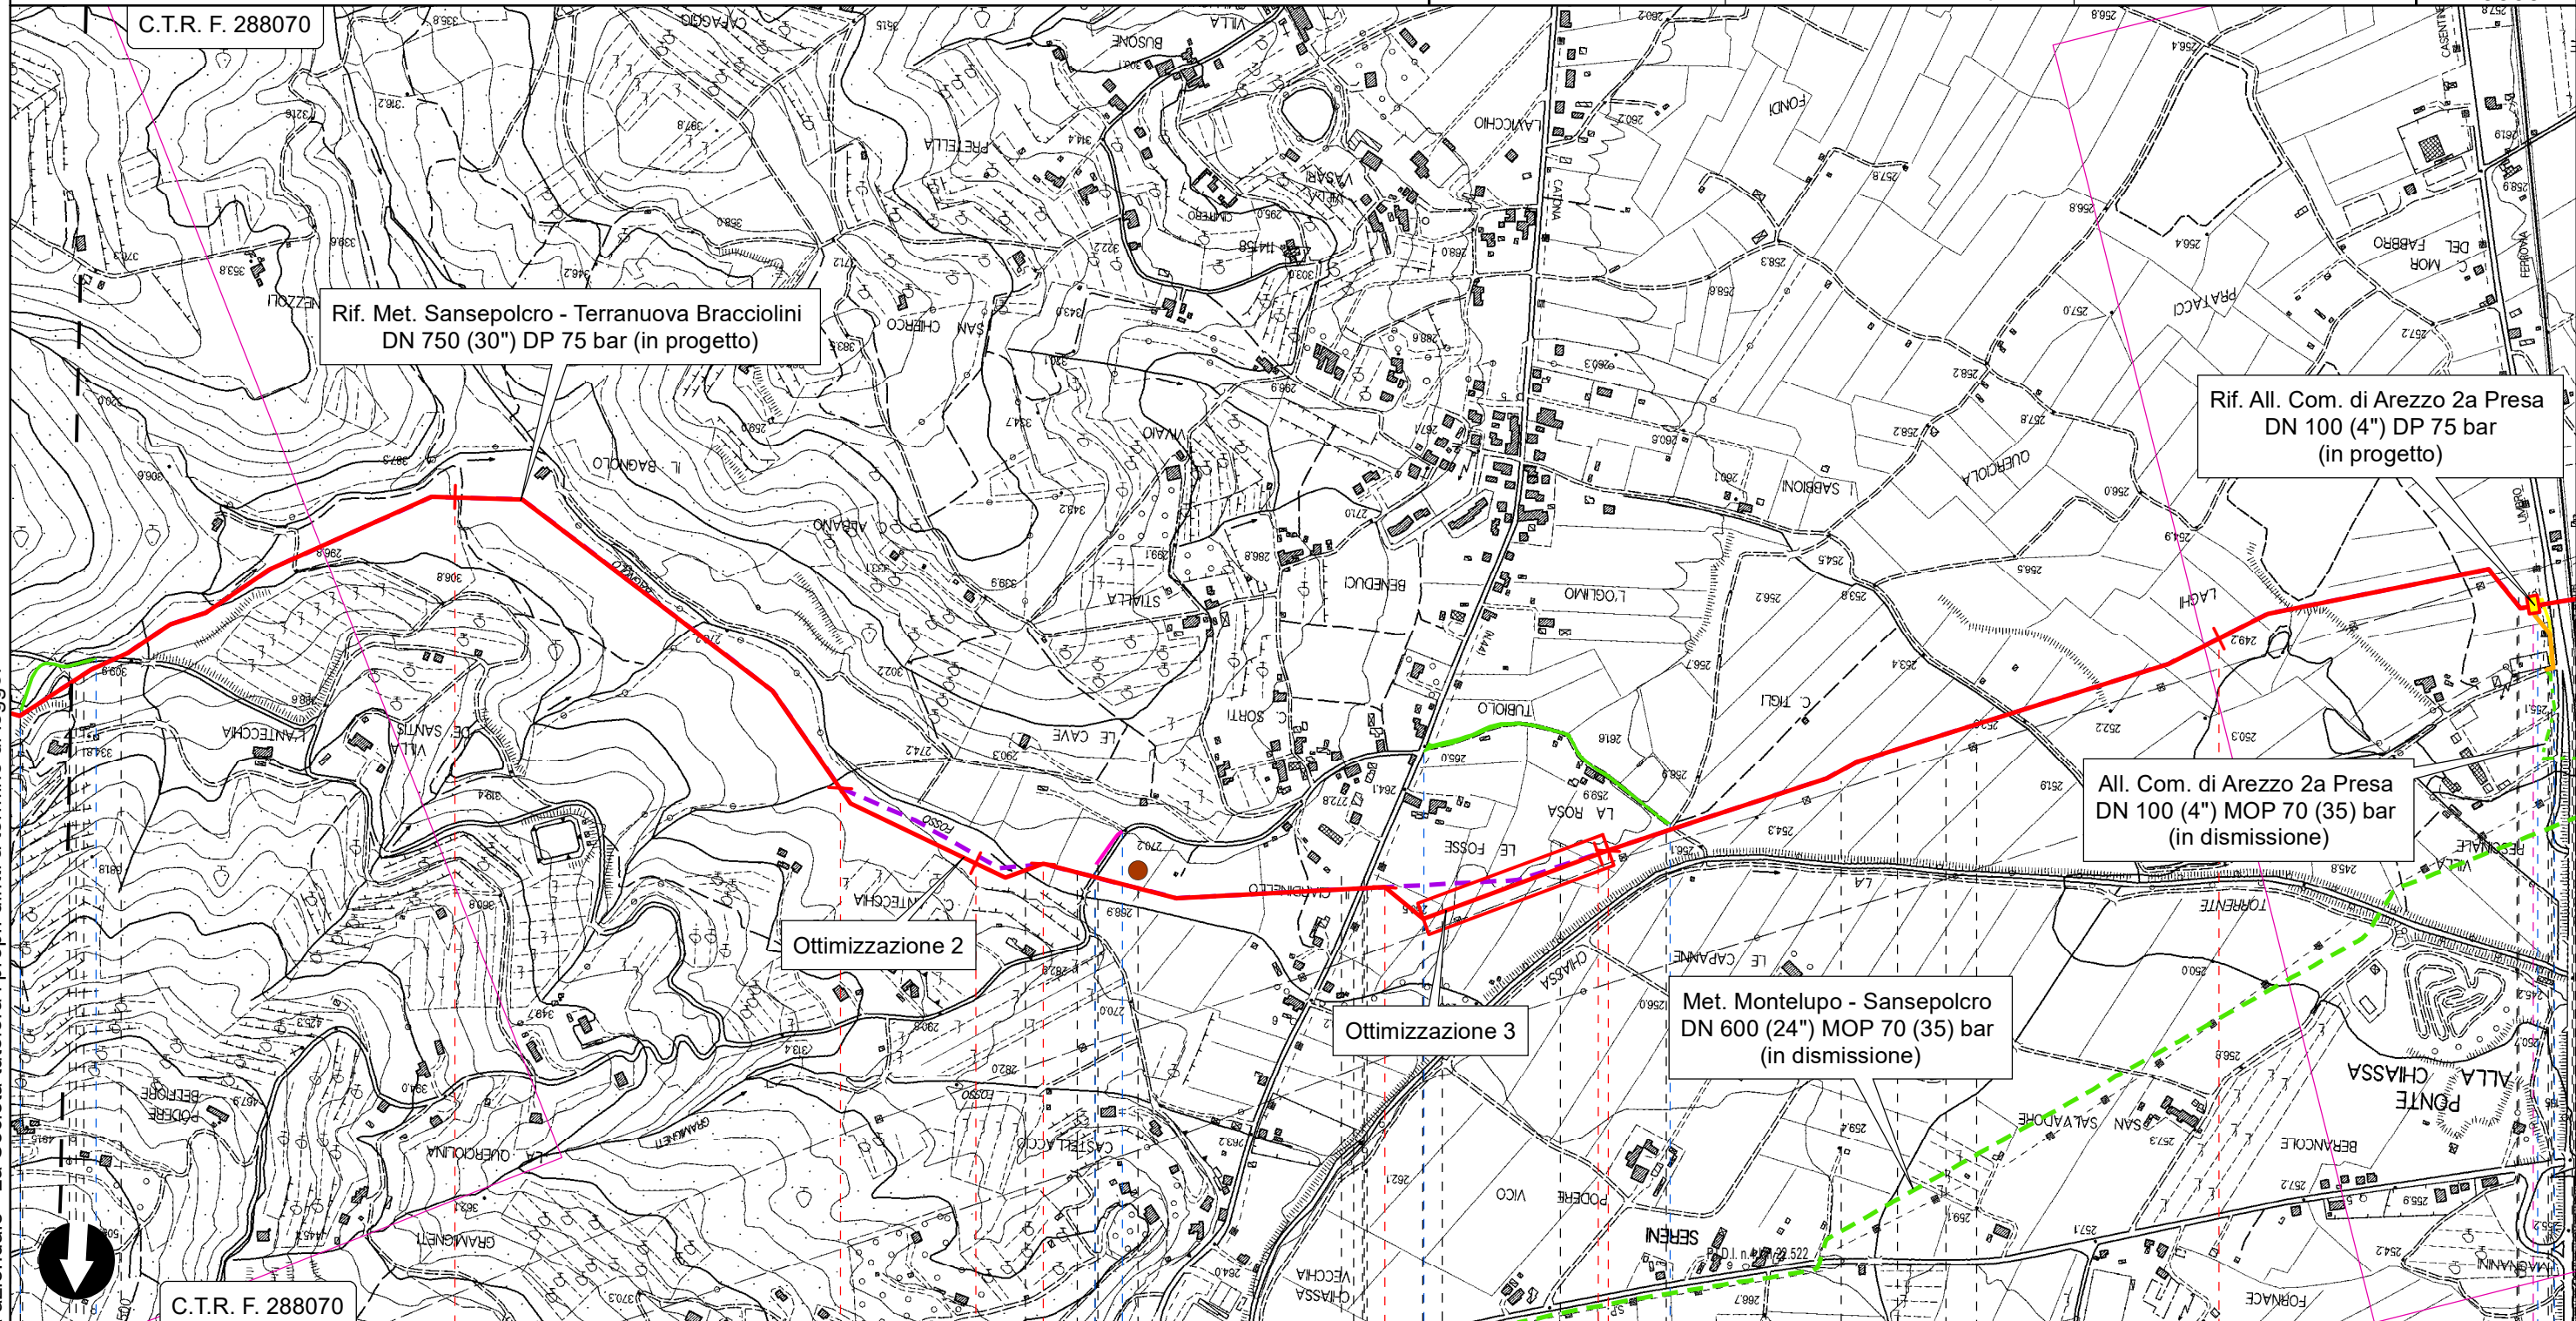

TRACCIATO DI PROGETTO

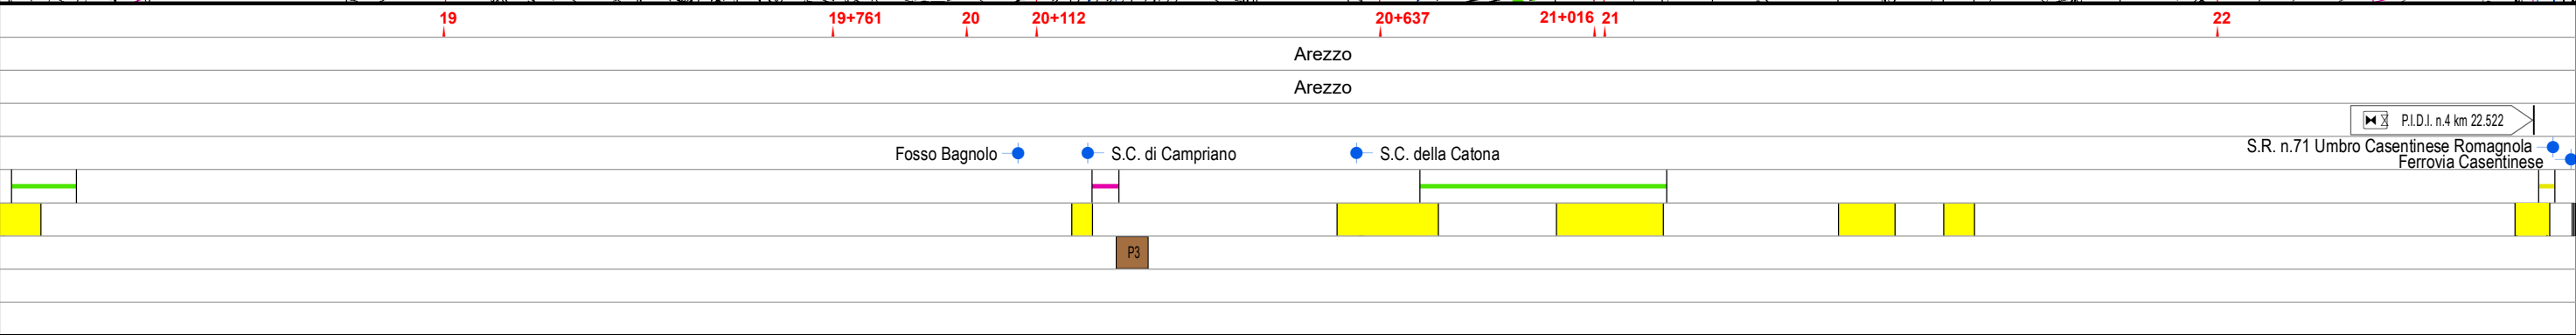


Il presente disegno è di proprietà aziendale - La Società tutelerà i propri diritti a termine di legge.



**RIFACIMENTO METANODOTTO SANSEPOLCRO - TERRANUOVA BRACCIOLINI
DN 750 (30"), DP 75 bar ED OPERE CONNESSE**


0	DIC. 2023	EMISSIONE PER PERMESSI	M.CAGLIERO	F.MARCHETTI	A.BRUNI M.MAGOSTINI APPROVATO AUTORIZZATO	Foglio 9 di 16
INDICE	DATA	REVISIONI	ELABORATO	VERIFICATO		Tav. 7
PROPRIETARIO			PROGETTISTA	 Rif. :082669C-100-DW-3252-106 T.EN ITALY SOLUTIONS S.p.A.		Scala 1:10000
			Dis.	PG-TP-D-106		
			Comm.	NR/17143		C.T.R. F. 288070

TRACCIATO DI PROGETTO

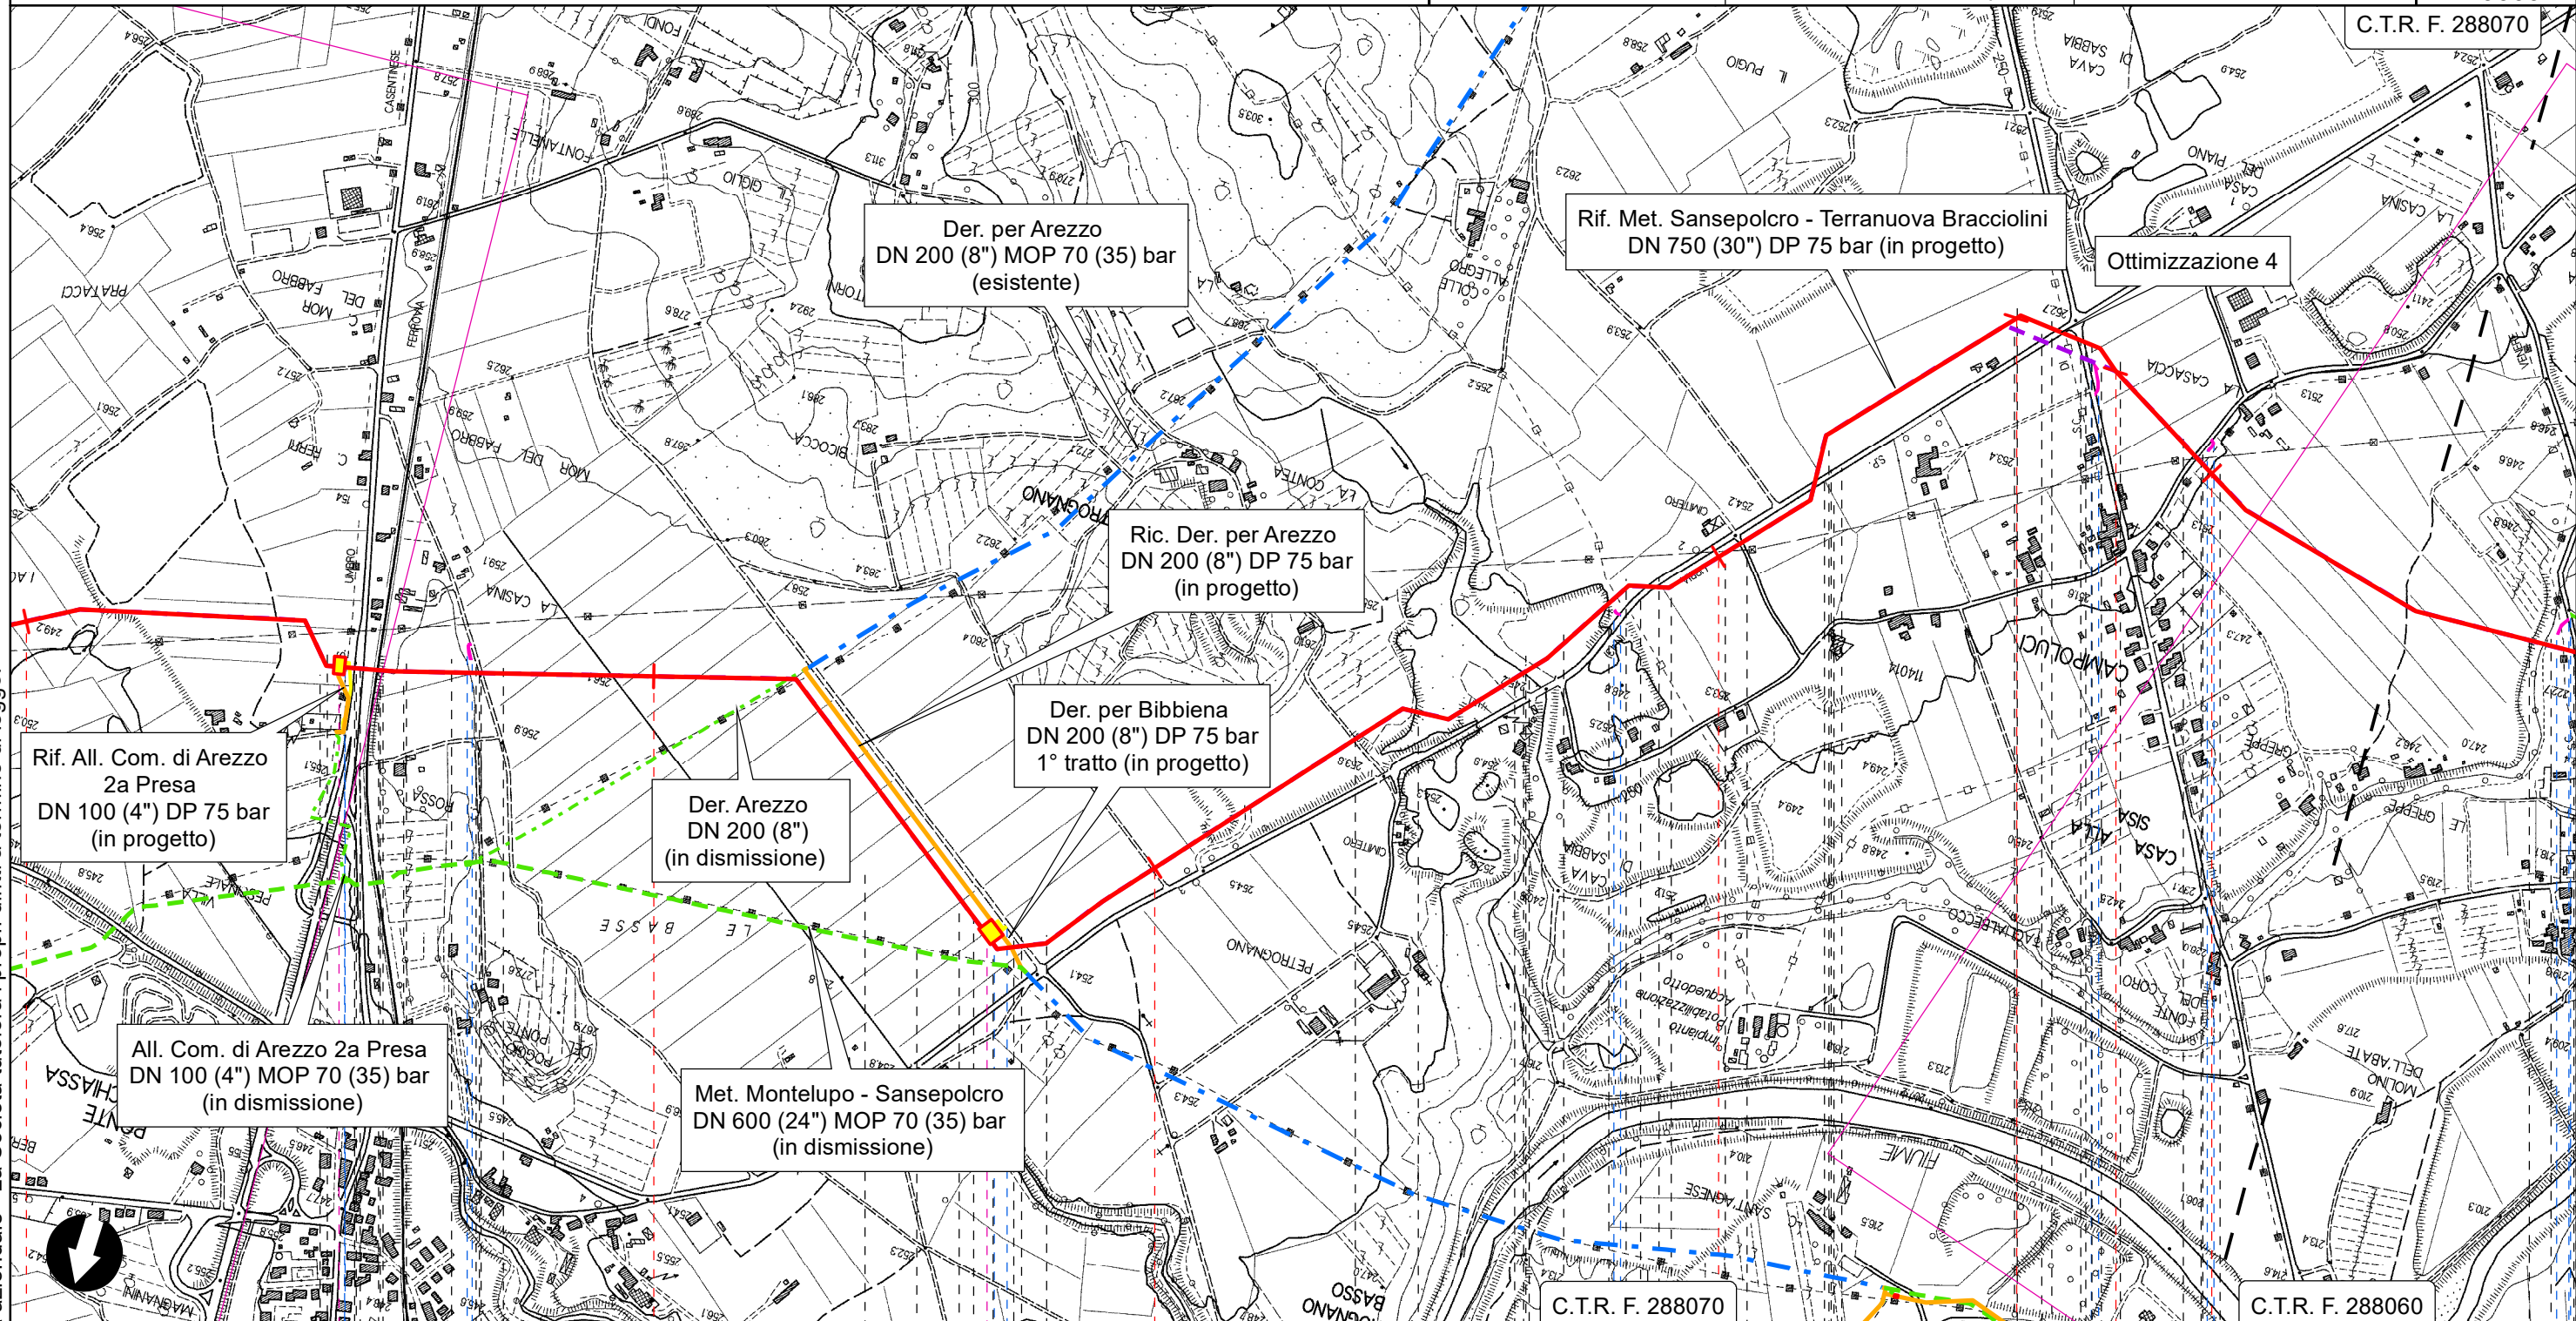



Il presente disegno è di proprietà aziendale - La Società tutelerà i propri diritti a termine di legge.

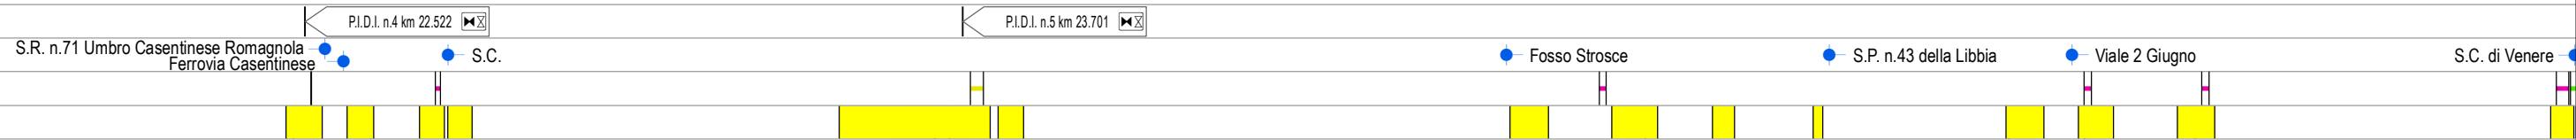
Arezzo
Arezzo



**RIFACIMENTO METANODOTTO SANSEPOLCRO - TERRANUOVA BRACCIOLINI
DN 750 (30"), DP 75 bar ED OPERE CONNESSE**

0	DIC. 2023	EMISSIONE PER PERMESSI	M.CAGLIERO	F.MARCHETTI	A.BRUNI M.MAGOSTINI APPROVATO AUTORIZZATO	Foglio 10 di 16
INDICE	DATA	REVISIONI	ELABORATO	VERIFICATO		Tav. 8
PROPRIETARIO			PROGETTISTA 		Dis. PG-TP-D-106	Scala 1:10000
			Rif. :082669C-100-DW-3252-106 T.EN ITALY SOLUTIONS S.p.A.		Comm. NR/17143	

TRACCIATO DI PROGETTO

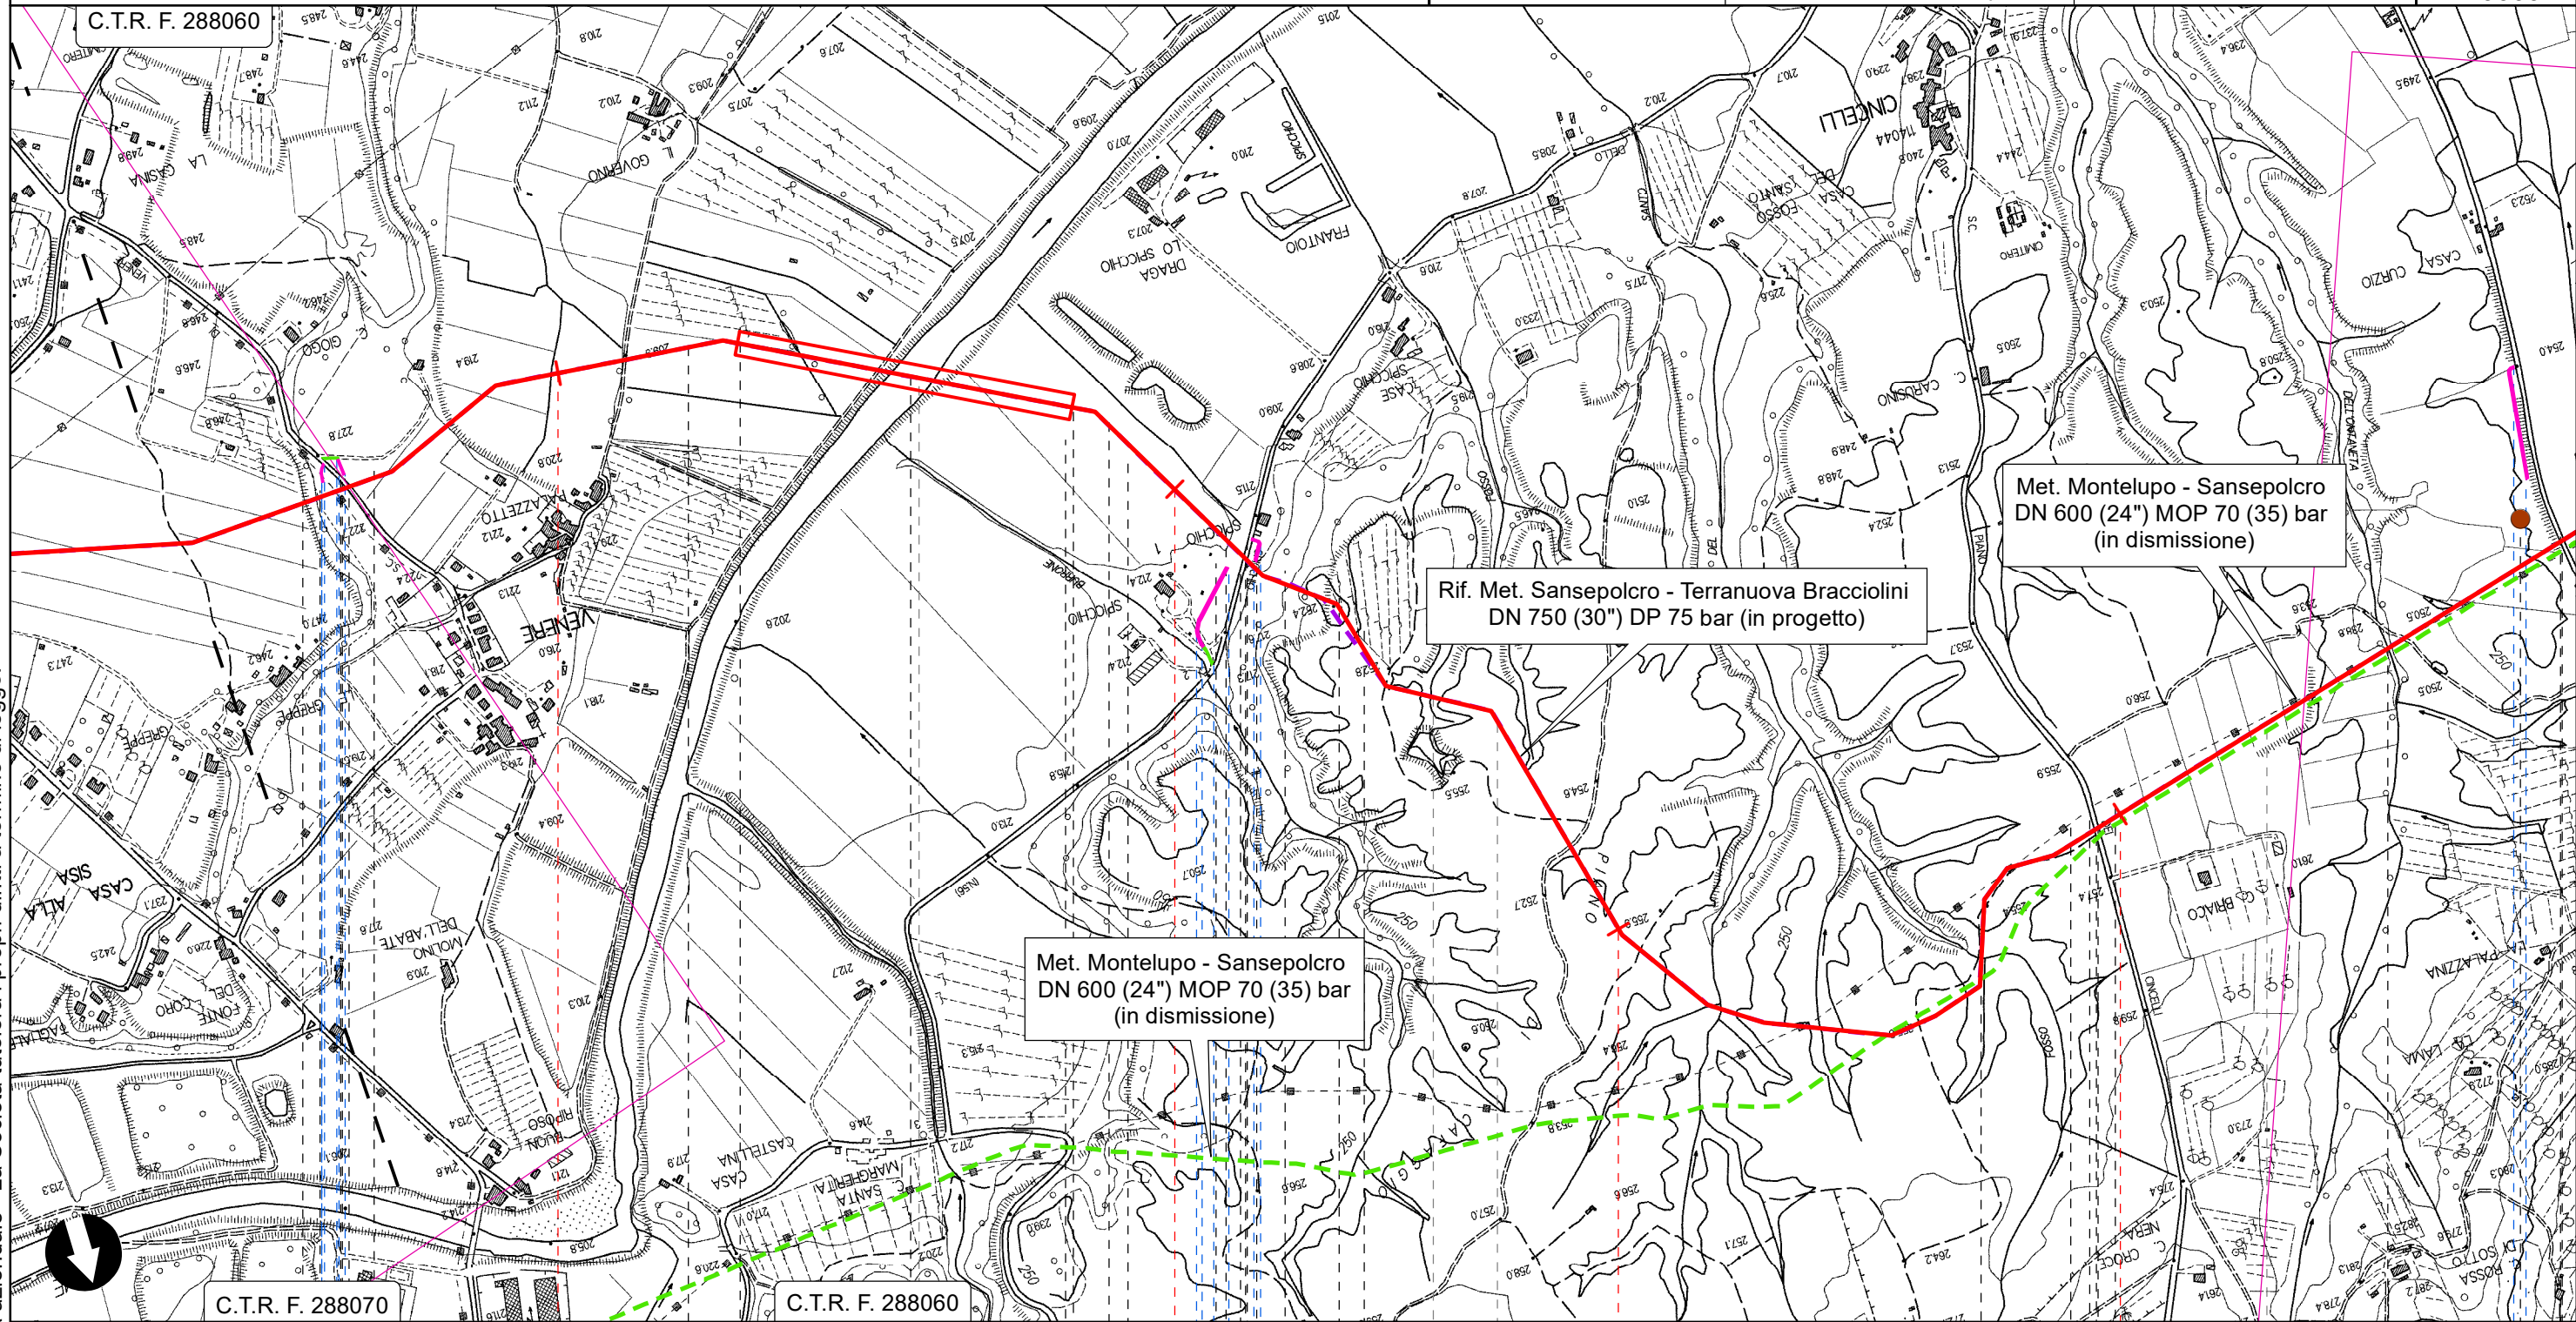

Rif. Met. Sansepolcro - Terranuova Bracciolini
DN 750 (30") DP 75 bar (in progetto)



Met. Montelupo - Sansepolcro
DN 600 (24") MOP 70 (35) bar
(in dismissione)

Met. Montelupo - Sansepolcro
DN 600 (24") MOP 70 (35) bar
(in dismissione)


Il presente disegno è di proprietà aziendale - La Società tutelerà i propri diritti a termine di legge.

Arezzo	Capolona	Arezzo	Capolona	Arezzo
● S.C. di Venere	● Fiume Arno	● S.P. n.56 dello Spicchio	● Fosso del Santo	● S.C. dei Cincelli
● Fosso dell'Ontaneta	● S.C. di Meliciano			


**RIFACIMENTO METANODOTTO SANSEPOLCRO - TERRANUOVA BRACCIOLINI
DN 750 (30"), DP 75 bar ED OPERE CONNESSE**

0	DIC. 2023	EMISSIONE PER PERMESSI	M.CAGLIERO	F.MARCHETTI	A.ABRUNI M.MAGOSTINI APPROVATO AUTORIZZATO	Foglio 11 di 16
INDICE	DATA	REVISIONI	ELABORATO	VERIFICATO		Tav. 9
PROPRIETARIO			PROGETTISTA	 Rif.: 082669C-100-DW-3252-106 T.EN ITALY SOLUTIONS S.p.A.		Scala 1:10000
			Dis.	PG-TP-D-106		
			Comm.	NR/17143		

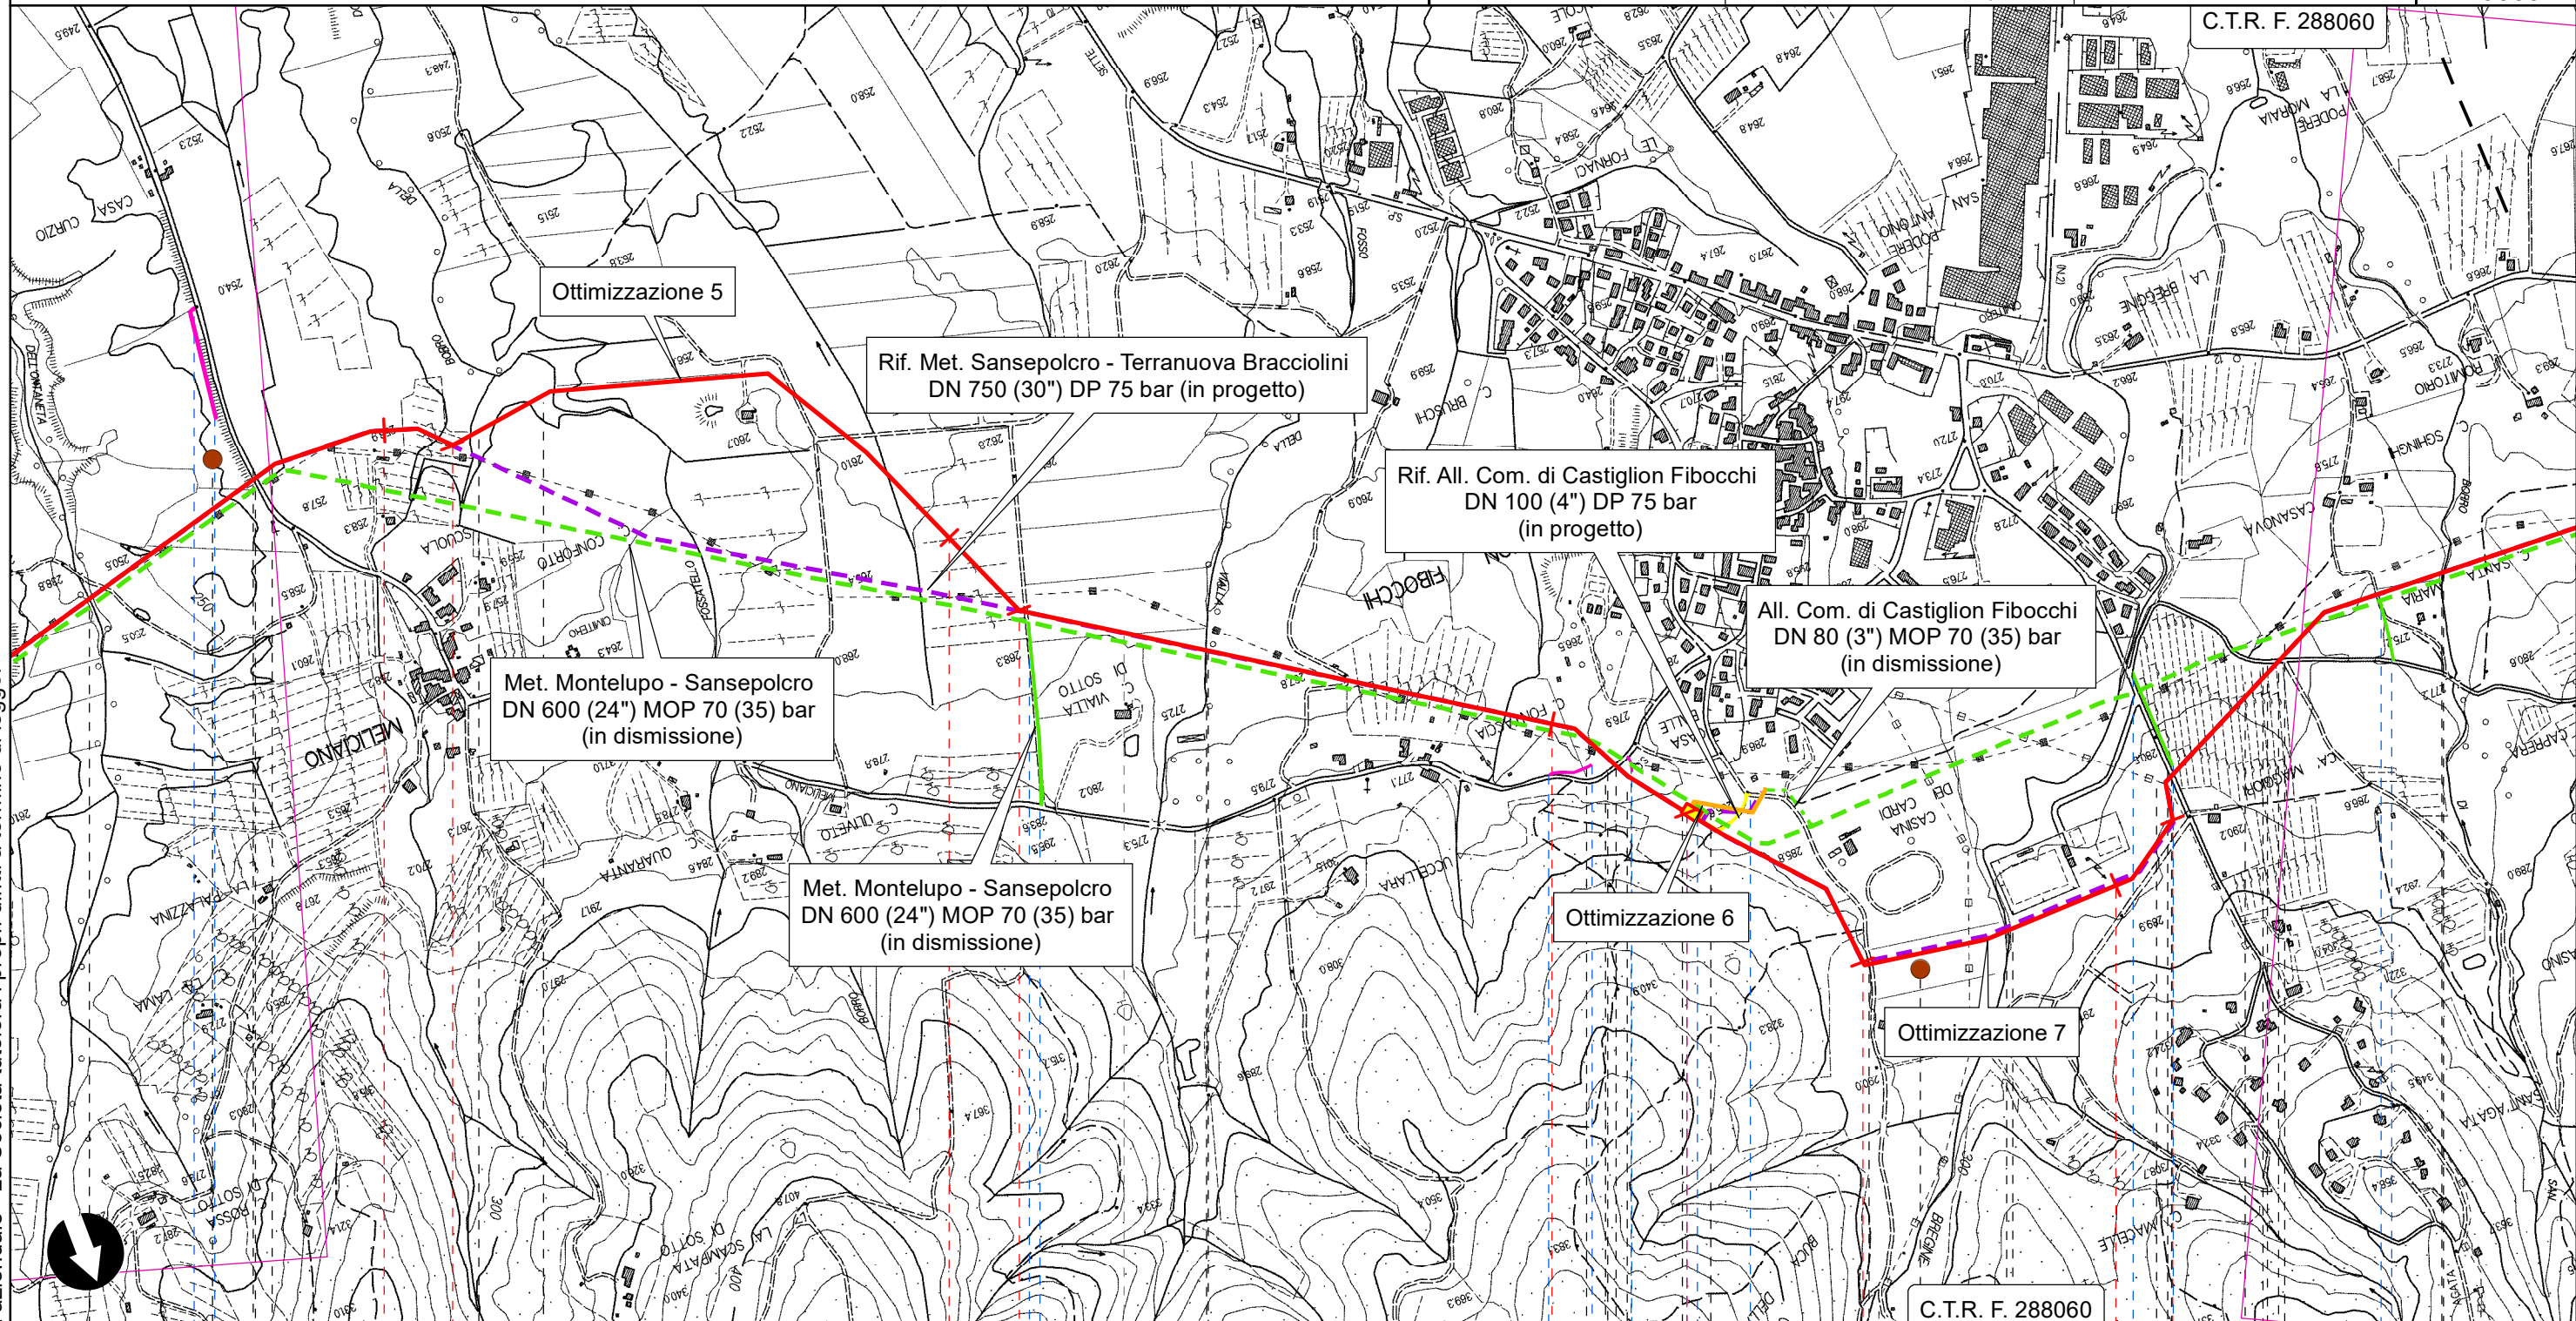

TRACCIATO DI PROGETTO

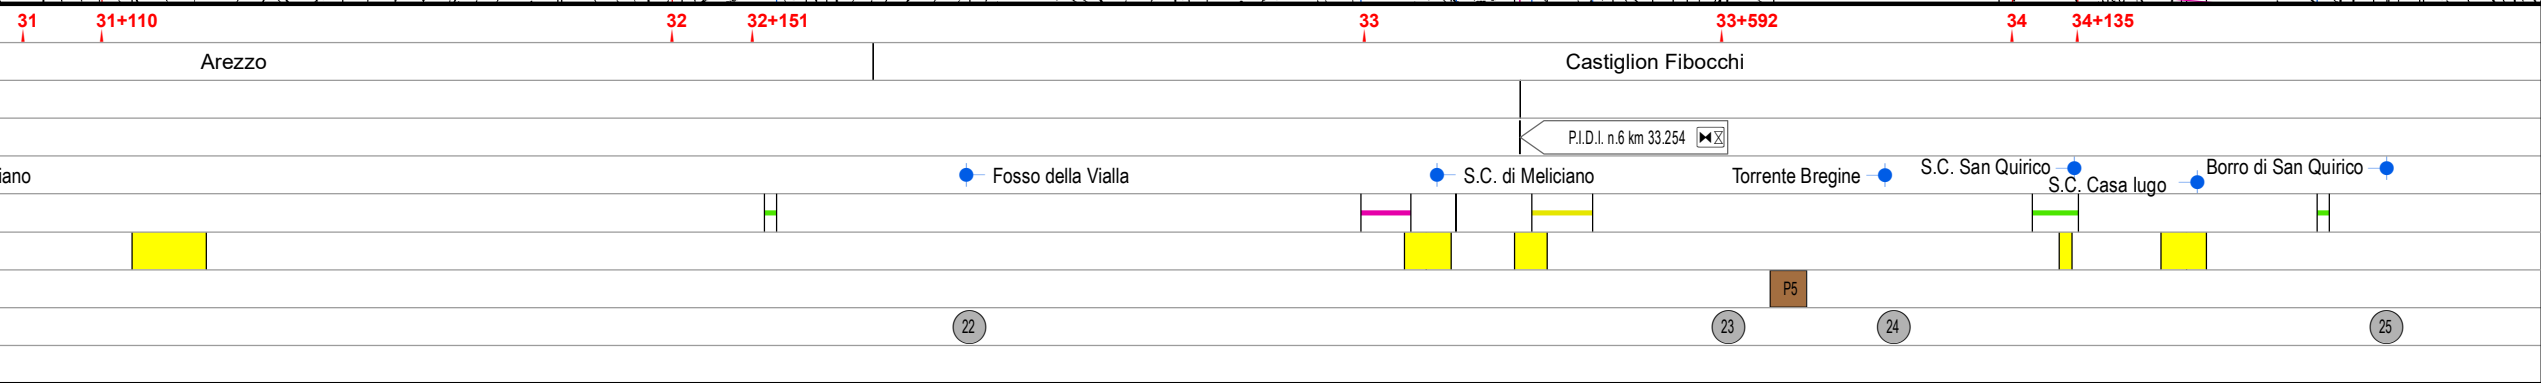


Il presente disegno è di proprietà aziendale - La Società tutelerà i propri diritti a termine di legge.




**RIFACIMENTO METANODOTTO SANSEPOLCRO - TERRANUOVA BRACCIOLINI
DN 750 (30"), DP 75 bar ED OPERE CONNESSE**

0	DIC. 2023	EMISSIONE PER PERMESSI	M.CAGLIERO	F.MARCHETTI	A.ABRUNI M.MAGOSTINI APPROVATO AUTORIZZATO	Foglio 12 di 16
INDICE	DATA	REVISIONI	ELABORATO	VERIFICATO		Tav. 10
PROPRIETARIO		PROGETTISTA		Dis. PG-TP-D-106		Scala 1:10000
				Comm. NR/17143		
		Rif. :082669C-100-DW-3252-106 T.EN ITALY SOLUTIONS S.p.A.				

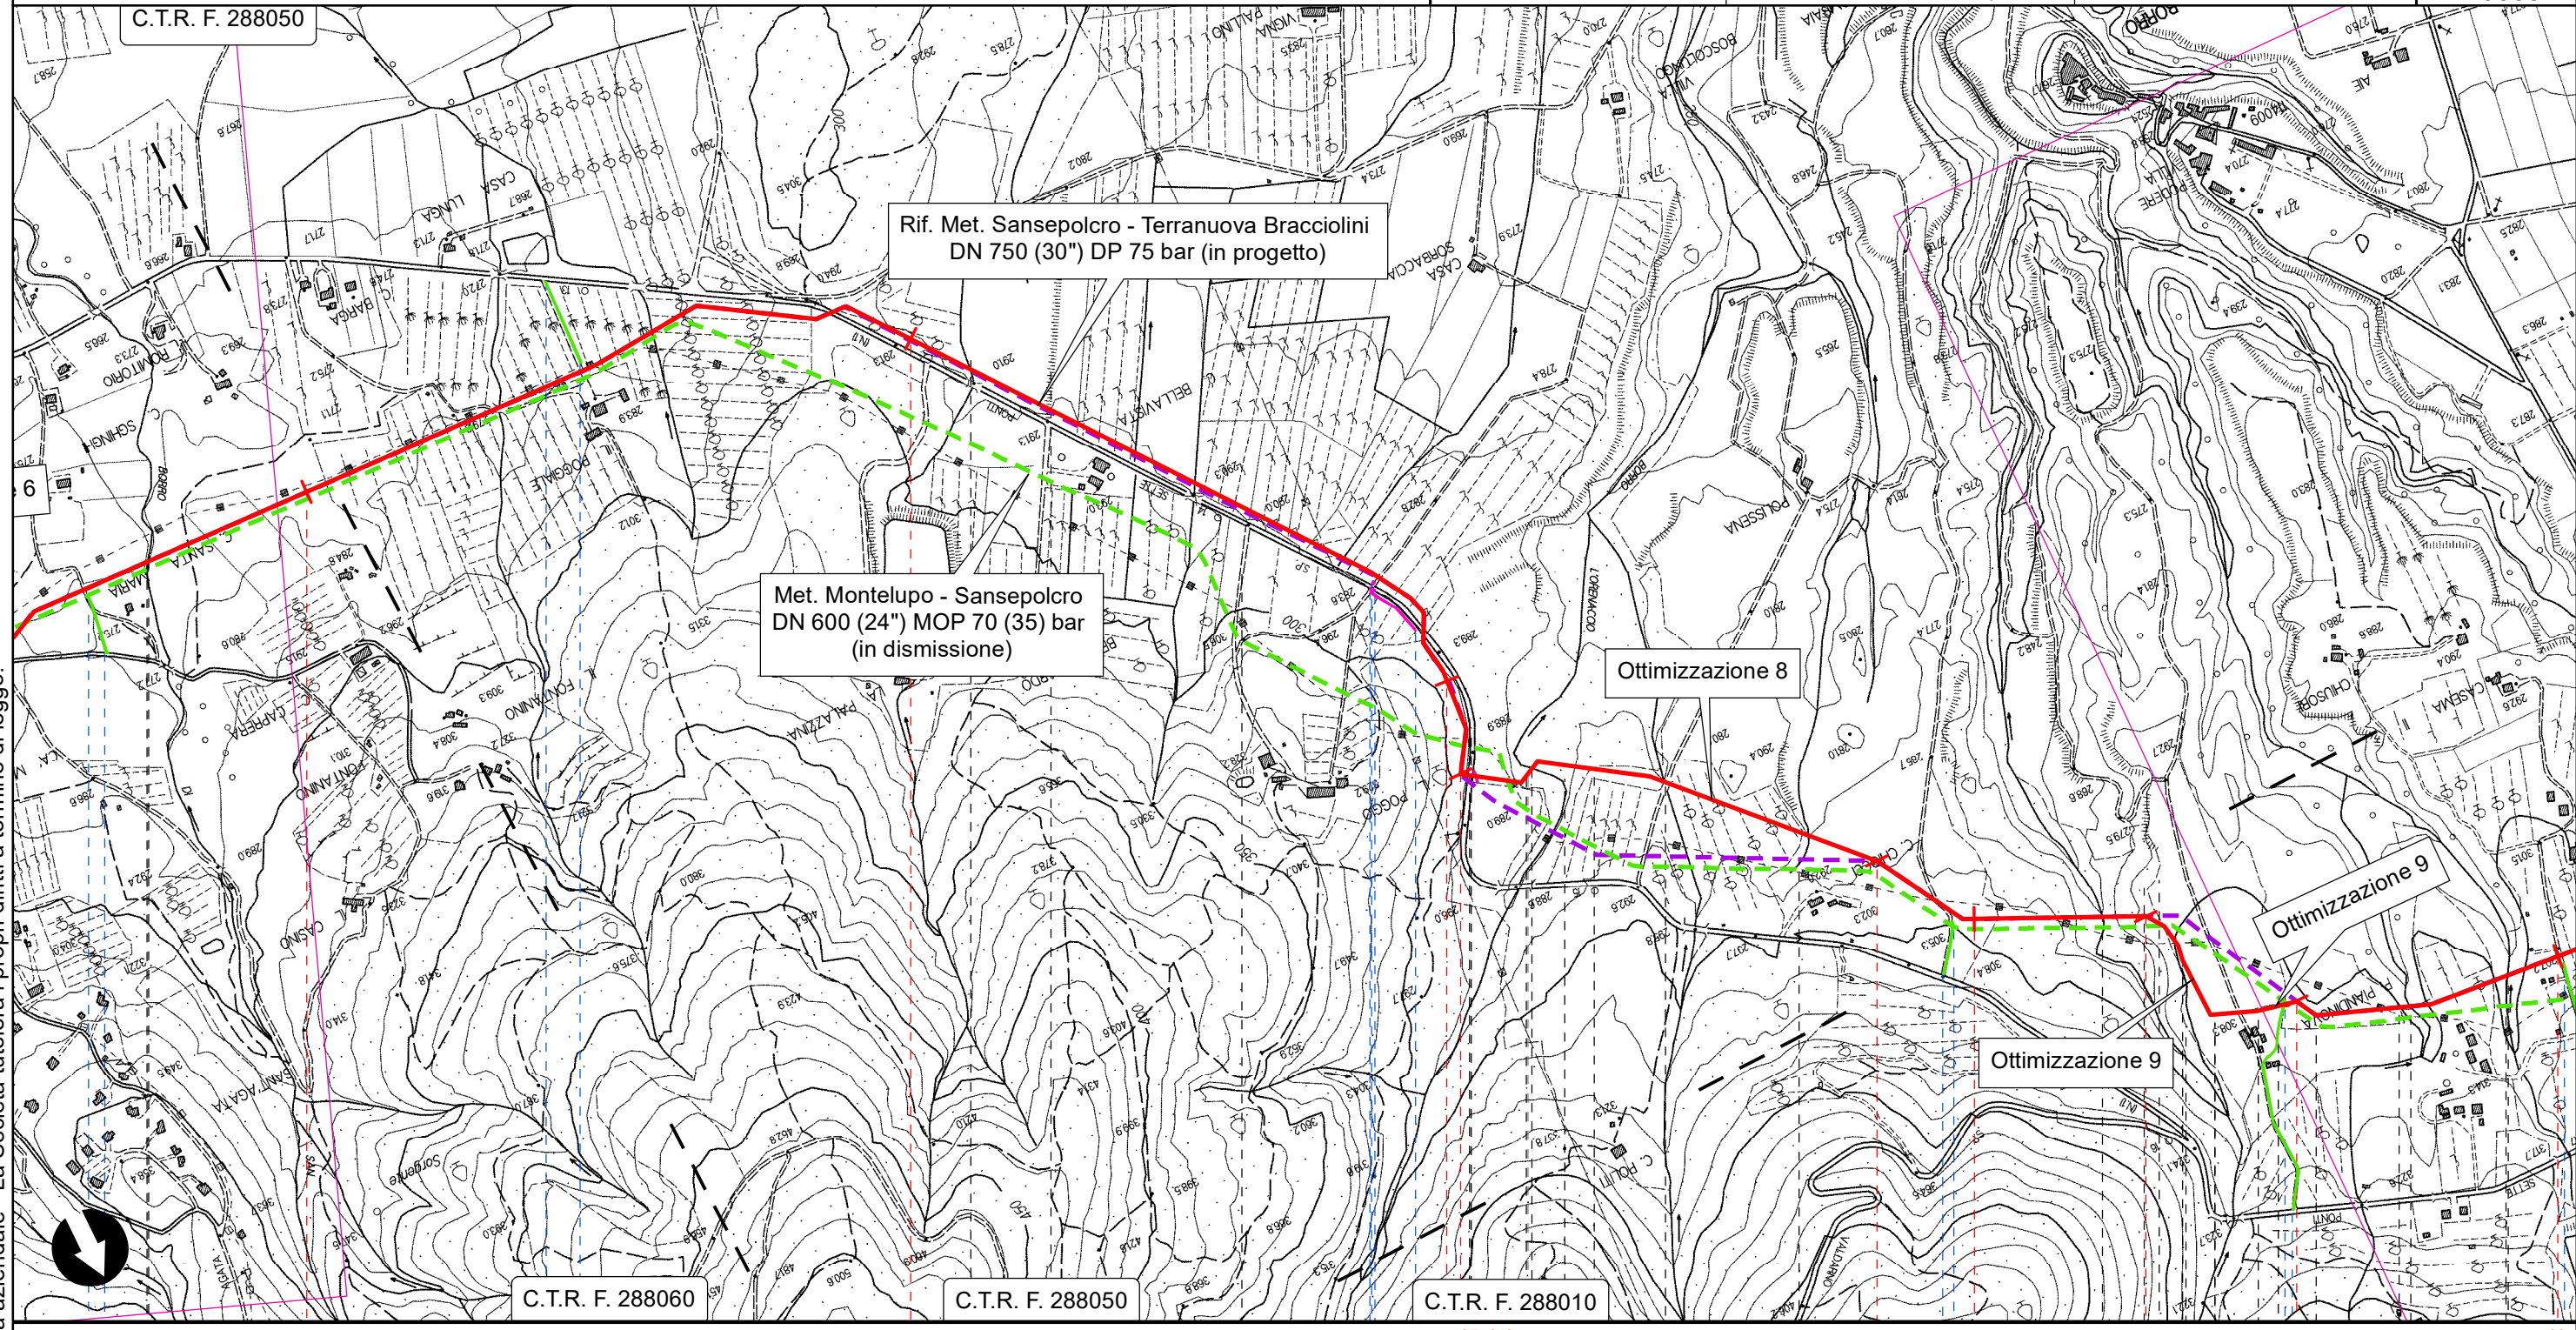

TRACCIATO DI PROGETTO

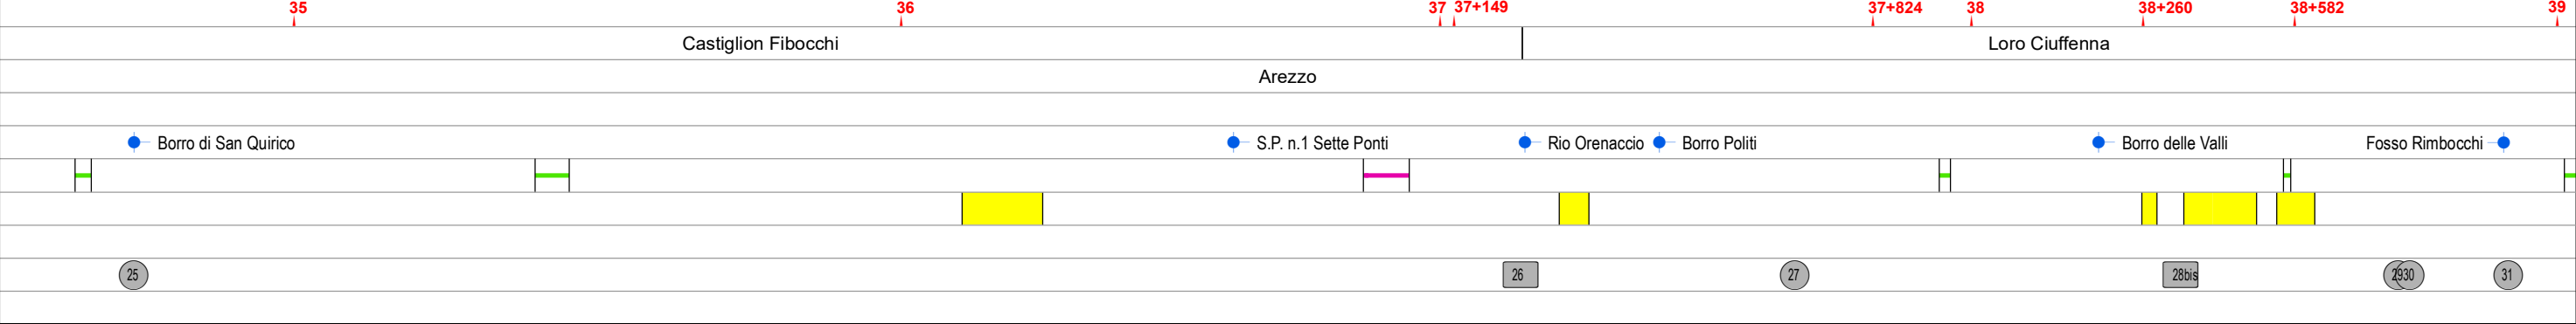


Il presente disegno è di proprietà aziendale - La Società tutelerà i propri diritti a termine di legge.




**RIFACIMENTO METANODOTTO SANSEPOLCRO - TERRANUOVA BRACCIOLINI
DN 750 (30"), DP 75 bar ED OPERE CONNESSE**

0	DIC. 2023	EMISSIONE PER PERMESSI	M.CAGLIERO	F.MARCHETTI	A.BRUNI M.AGOSTINI APPROVATO AUTORIZZATO	Foglio 13 di 16
INDICE	DATA	REVISIONI	ELABORATO	VERIFICATO		Tav. 11
PROPRIETARIO			PROGETTISTA	 Rif. :082669C-100-DW-3252-106 T.EN ITALY SOLUTIONS S.p.A.		Scala 1:10000
			Dis.	PG-TP-D-106		
			Comm.	NR/17143		

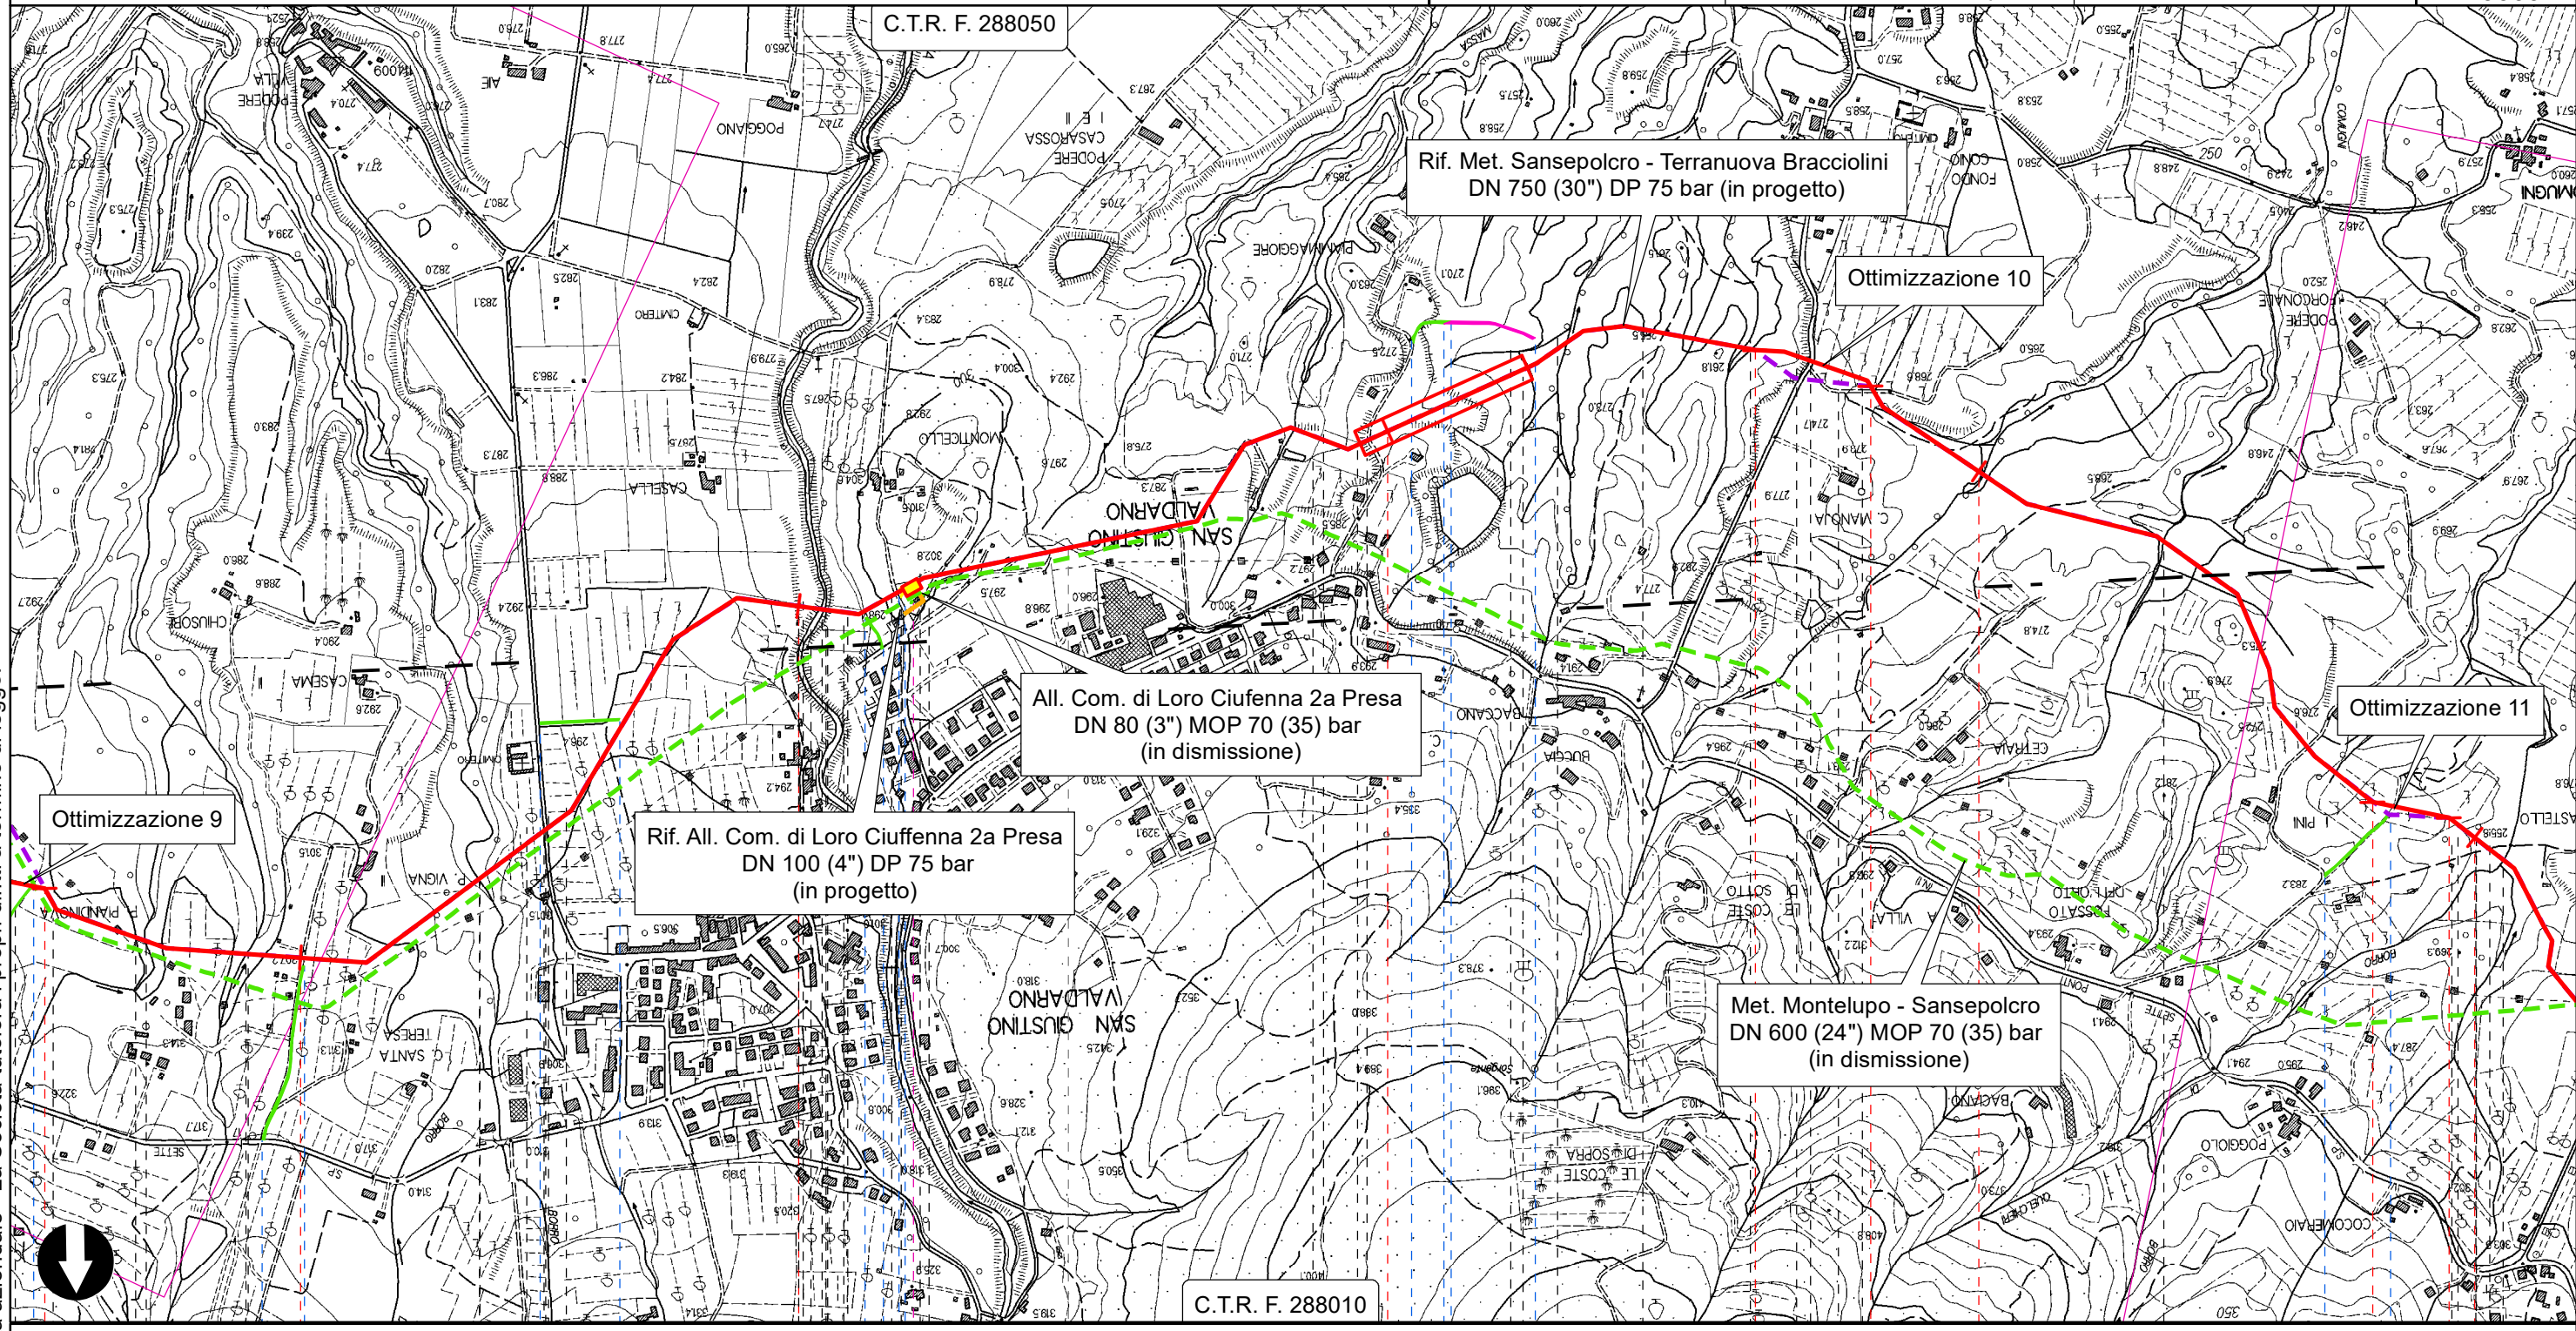

TRACCIATO DI PROGETTO

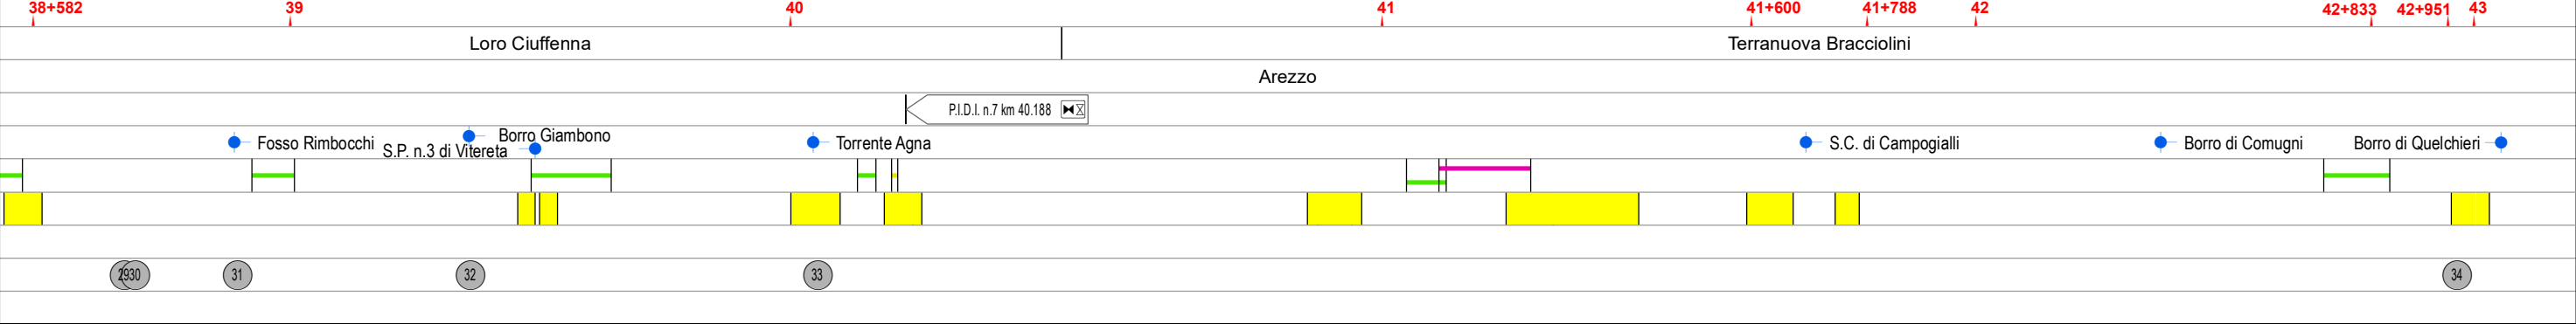


Il presente disegno è di proprietà aziendale - La Società tutelerà i propri diritti a termine di legge.



**RIFACIMENTO METANODOTTO SANSEPOLCRO - TERRANUOVA BRACCIOLINI
DN 750 (30"), DP 75 bar ED OPERE CONNESSE**

0	DIC. 2023	EMISSIONE PER PERMESSI	M.CAGLIERO	F.MARCHETTI	A.BRUNI M.MAGOSTINI APPROVATO AUTORIZZATO	Foglio 14 di 16
INDICE	DATA	REVISIONI	ELABORATO	VERIFICATO		Tav. 12
PROPRIETARIO			PROGETTISTA	 Rif. :082669C-100-DW-3252-106 T.EN ITALY SOLUTIONS S.p.A.		Scala 1:10000
			Dis.	PG-TP-D-106		
			Comm.	NR/17143		

TRACCIATO DI PROGETTO

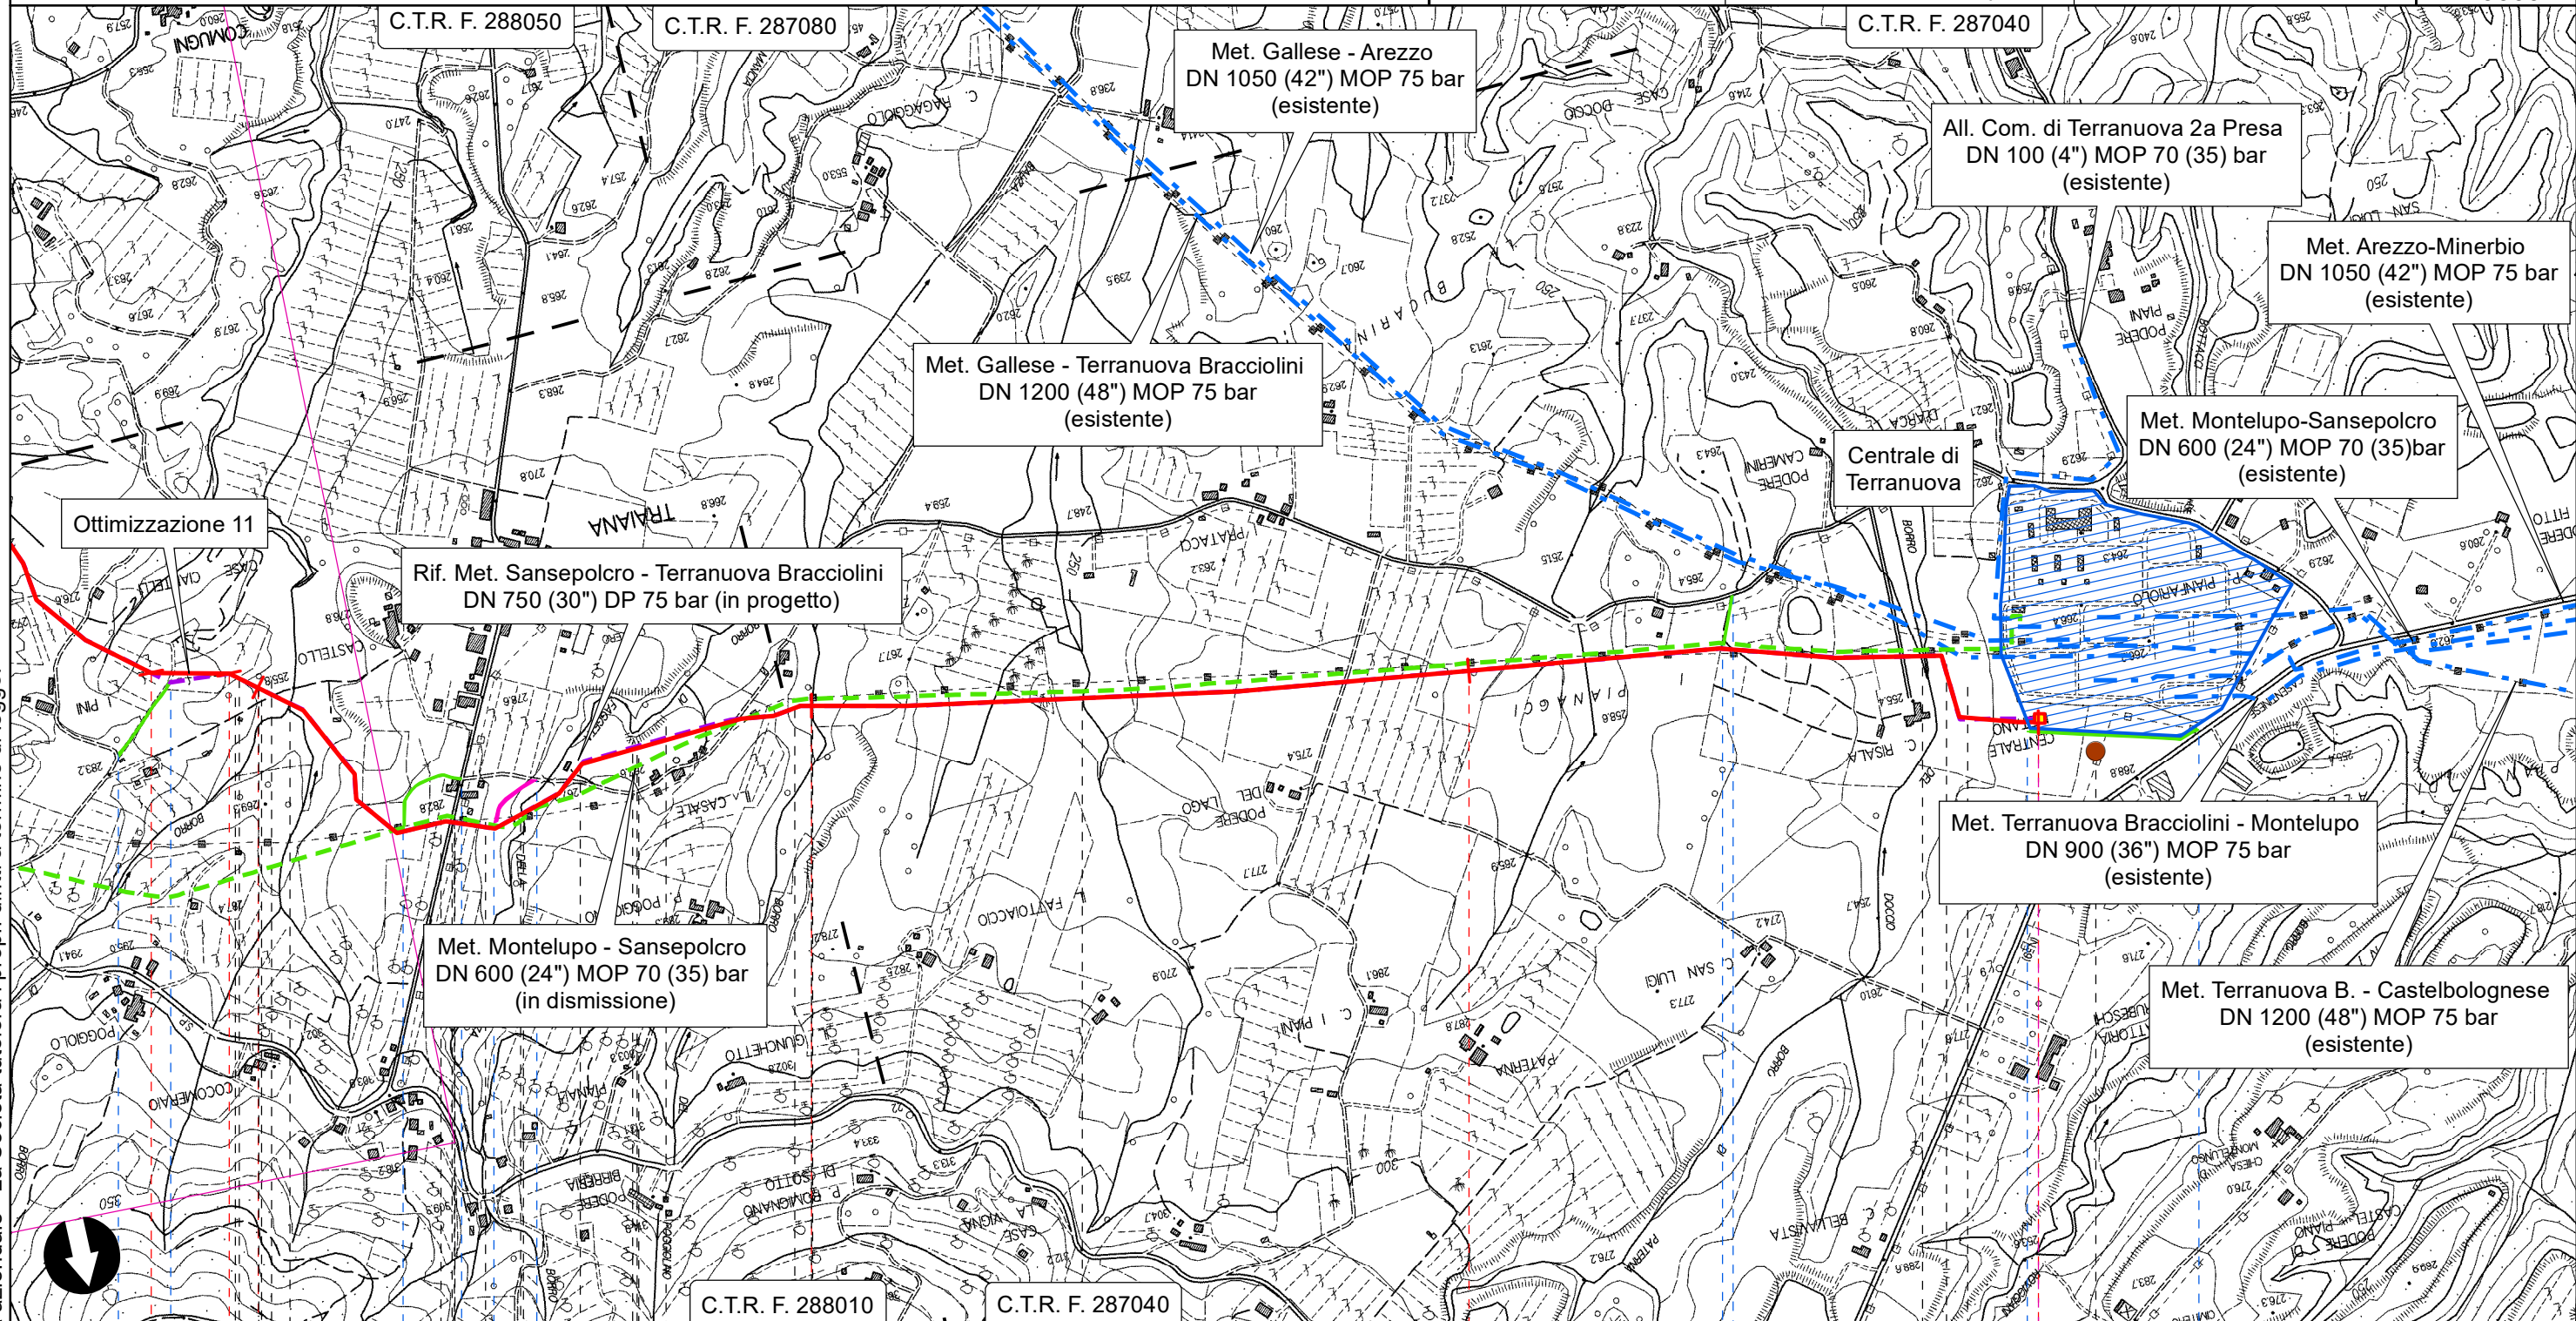





Il presente disegno è di proprietà aziendale - La Società tutelerà i propri diritti a termine di legge.

42+833 42+951 43 44 45 45+937

Terranuova Bracciolini
Arezzo

Stazione di L/R n.8 km 45.937

-  Borro di Quelchieri S.C. della Traiana
-  Borro di Faggeta della Balza
-  Borro del Poggolino
-  Borro del Casino
-  Borro del Doccio

34

35



36



P6

**RIFACIMENTO METANODOTTO SANSEPOLCRO - TERRANUOVA BRACCIOLINI
DN 750 (30"), DP 75 bar ED OPERE CONNESSE**

Rif. All. Com. di Castiglion Fibocchi DN 100 (4") DP 75 bar



TRACCIATO DI PROGETTO

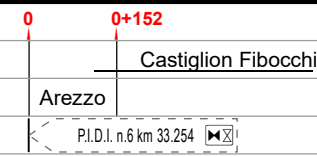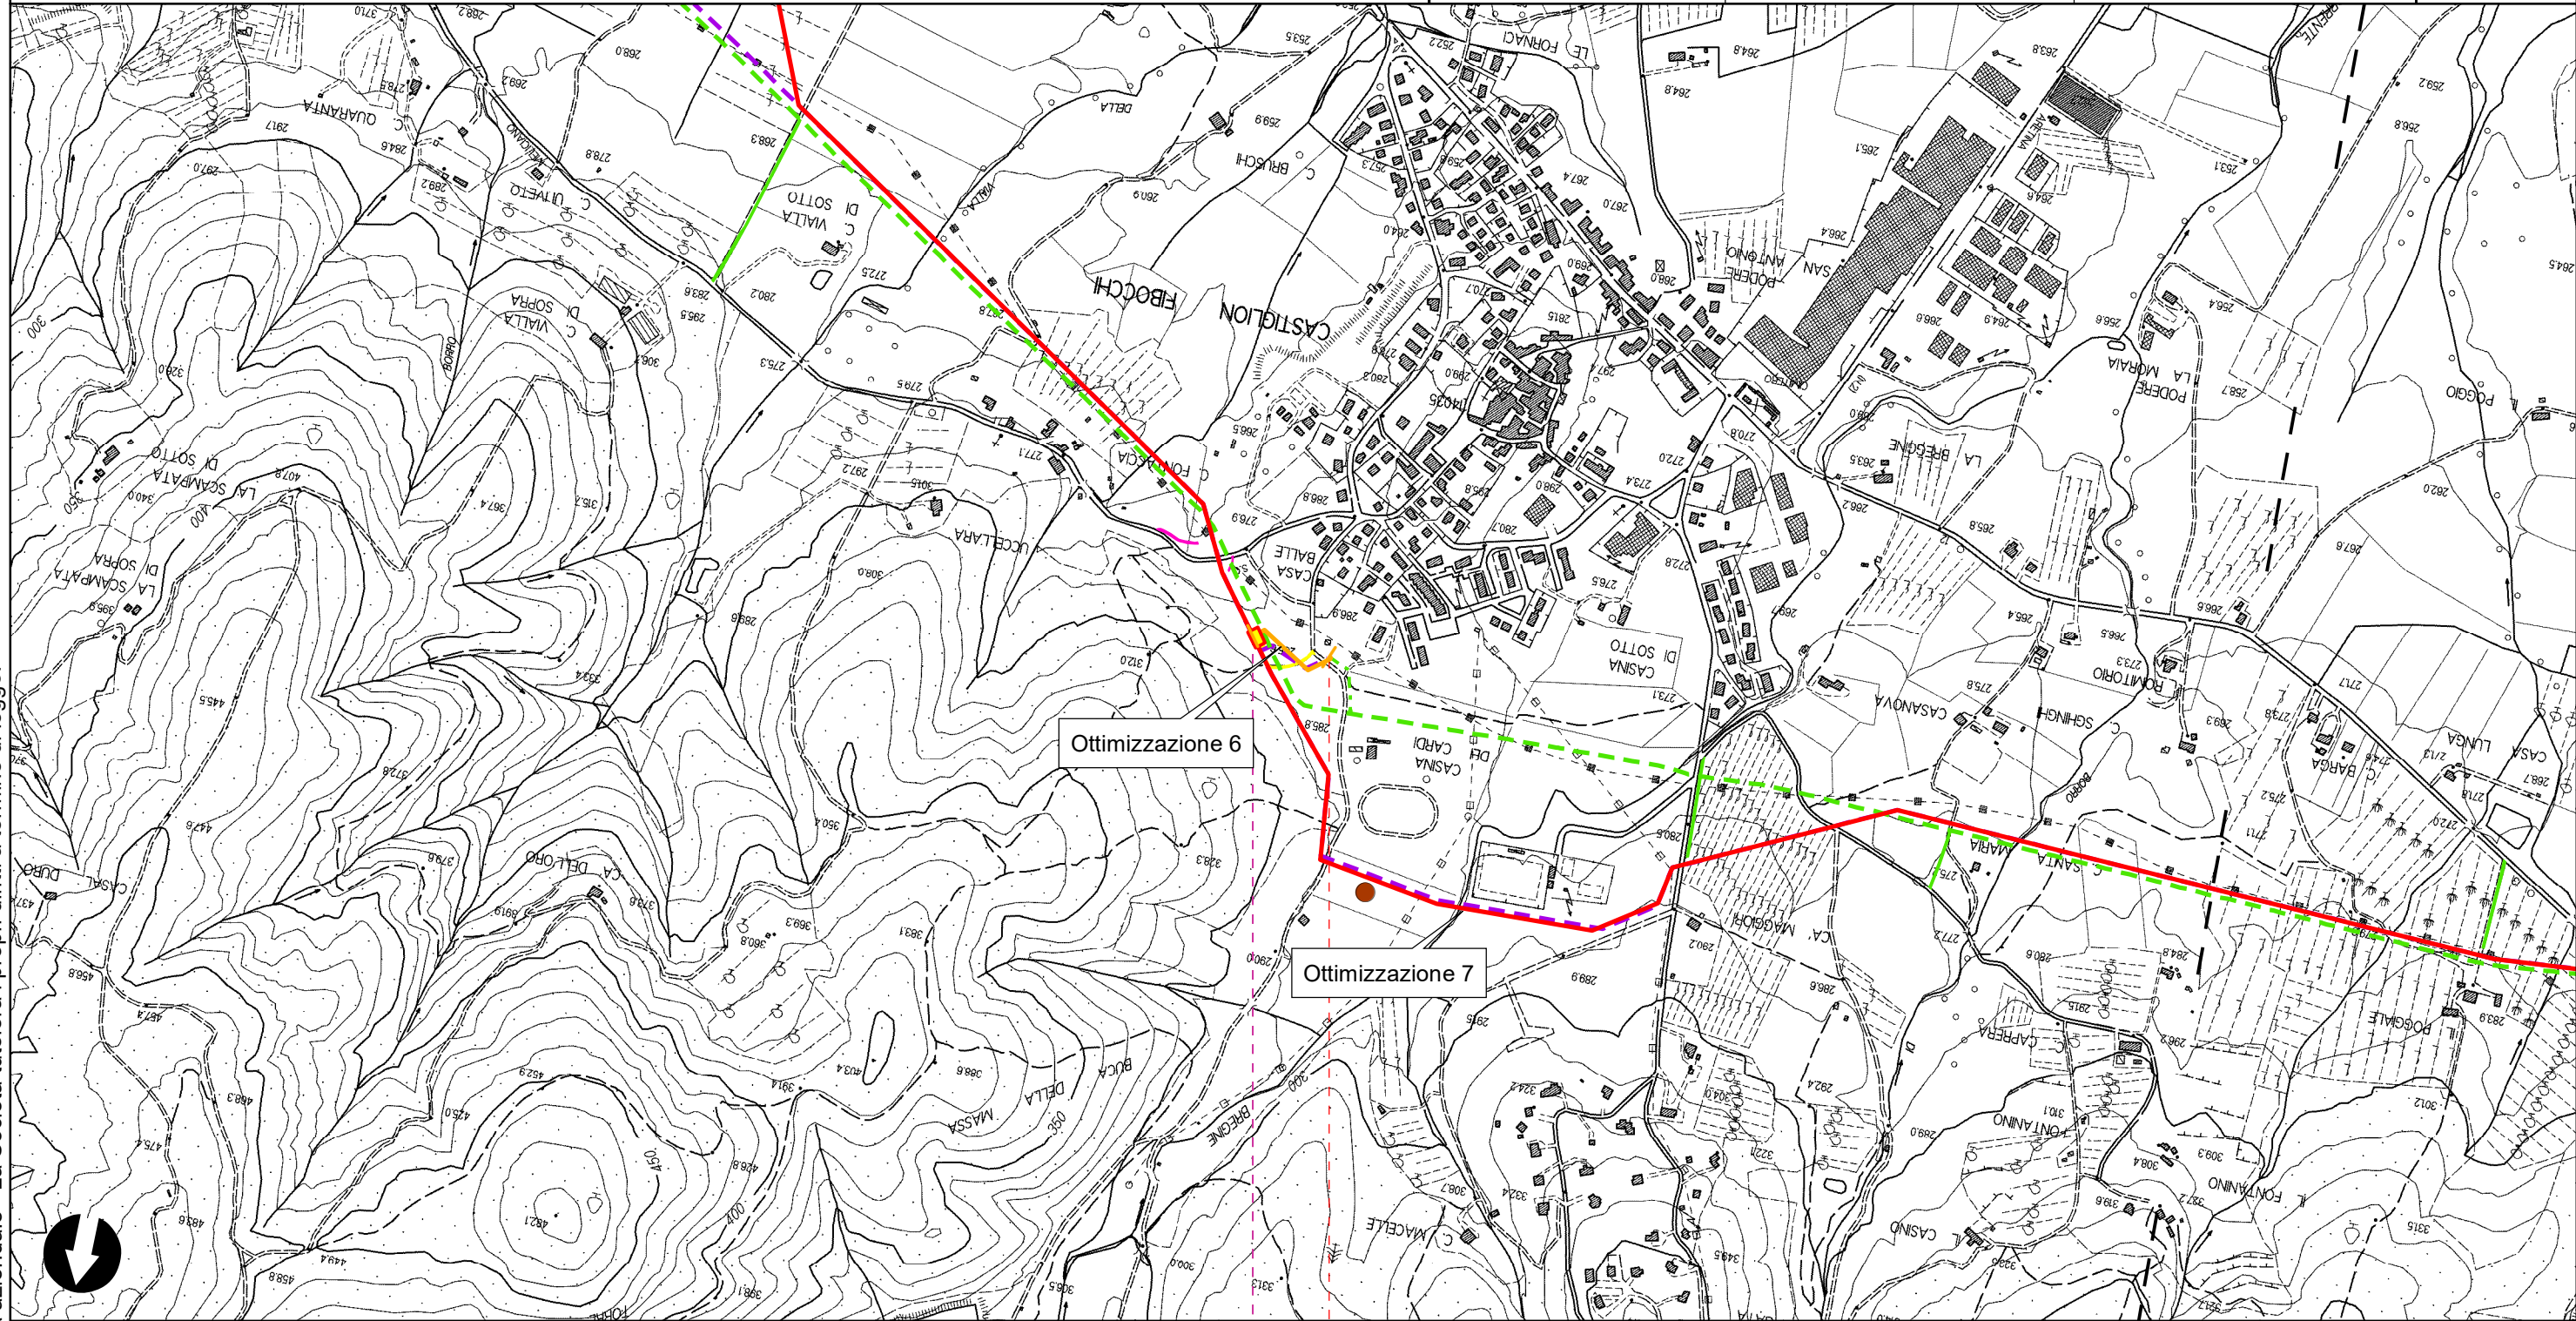0	DIC. 2023	EMISSIONE PER PERMESSI	M.CAGLIERO	F.MARCHETTI	A.BRUNI M.AGOSTINI APPROVATO AUTORIZZATO	Foglio 15 di 16
INDICE	DATA	REVISIONI	ELABORATO	VERIFICATO		Tav. 13
PROPRIETARIO			PROGETTISTA	 Rif.: 082669C-100-DW-3252-106 T.EN ITALY SOLUTIONS S.p.A.		Scala 1:10000
			Dis.	PG-TP-D-106		
			Comm.	NR/17143		





















Il presente disegno è di proprietà aziendale - La Società tutelerà i propri diritti a termine di legge.

RIFACIMENTO METANODOTTO SANSEPOLCRO - TERRANUOVA BRACCIOLINI
DN 750 (30"), DP 75 bar ED OPERE CONNESSE










0	DIC. 2023	EMISSIONE PER PERMESSI	M.CAGLIERO	F.MARCHETTI	A. BRUNI MAGOSTINI	Foglio 16 di 16
INDICE	DATA	REVISIONI	ELABORATO	VERIFICATO	APPROVATO AUTORIZZATO	
PROPRIETARIO		PROGETTISTA		Dis. PG-TP-D-106		Scala 1:10000
		 Rif.: 082669C-100-DW-3252-106 T.EN ITALY SOLUTIONS S.p.A		Comm. NR/17143		

TRACCIATO DI PROGETTO





SIMBOLOGIA CARTOGRAFICA

- | | |
|---|--|
|  Met. Sansepolcro - Terranuova Bracciolini DN 750 (30") DP 75 bar in progetto ottimizzato |  Trenchless |
|  Met. Sansepolcro - Terranuova Bracciolini DN 750 (30") DP 75 bar in progetto pre-ottimizzazione |  Impianti di linea In progetto |
|  Condotte derivate in progetto |  Impianti di linea In dismissione |
|  Met. Montelupo - Sansepolcro DN 600 (24") MOP 70 (35) bar In dismissione |  Impianti di linea In esercizio |
|  Condotte derivate in dismissione |  Aree Impianti stacco-terminale In progetto |
|  Metanodotti in esercizio |  Aree Impianti stacco-terminale In dismissione |
|  Piazzola di stoccaggio tubazioni |  Aree Impianti stacco-terminale In esercizio |
|  Strada di accesso all'Impianto |  Limite sovrapposizione fogli |
|  Adeguamento strade esistenti | |
|  Strade di accesso provvisorio | |

SIMBOLOGIA MECCANICA

- | | |
|--|--|
|  Punto di intercettazione di linea (P.I.L.) |  Punto predisposto per il discaggio di allacciamento (P.P.D.A.) |
|  Punto di intercettazione di derivazione importante (P.I.D.I.) |  Punto di sezionamento elettrico terminale (P.S.E.T.) |
|  Punto di intercettazione di derivazione semplice con stacco da P.I.L. (P.I.D.S.) |  Stazione predisposta per lancio e ricevimento PIG |
|  Punto di intercettazione e derivazione semplice con stacco da linea (P.I.D.S.) |  Impianto di riduzione/regolazione della pressione |
|  Punto di intercettazione con discaggio di allacciamento (P.I.D.A.) | |

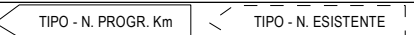Il presente disegno è di proprietà aziendale - La Società tutelerà i propri diritti a termine di legge.

Progressiva Chilometrica	
Comuni	
Province	
Impianti	
Attraversamenti	Tipologia attraversata (SS n.**, corso d'acqua, ferrovia, ecc.)
Strade - Piste	
Allargamenti	
Piazzole tubazioni	NUMERO PIAZZOLA Pn
Opere Civili	OPERE CIVILI  Trasversali  Longitudinali