




SEZIONE DI POSA "1V"

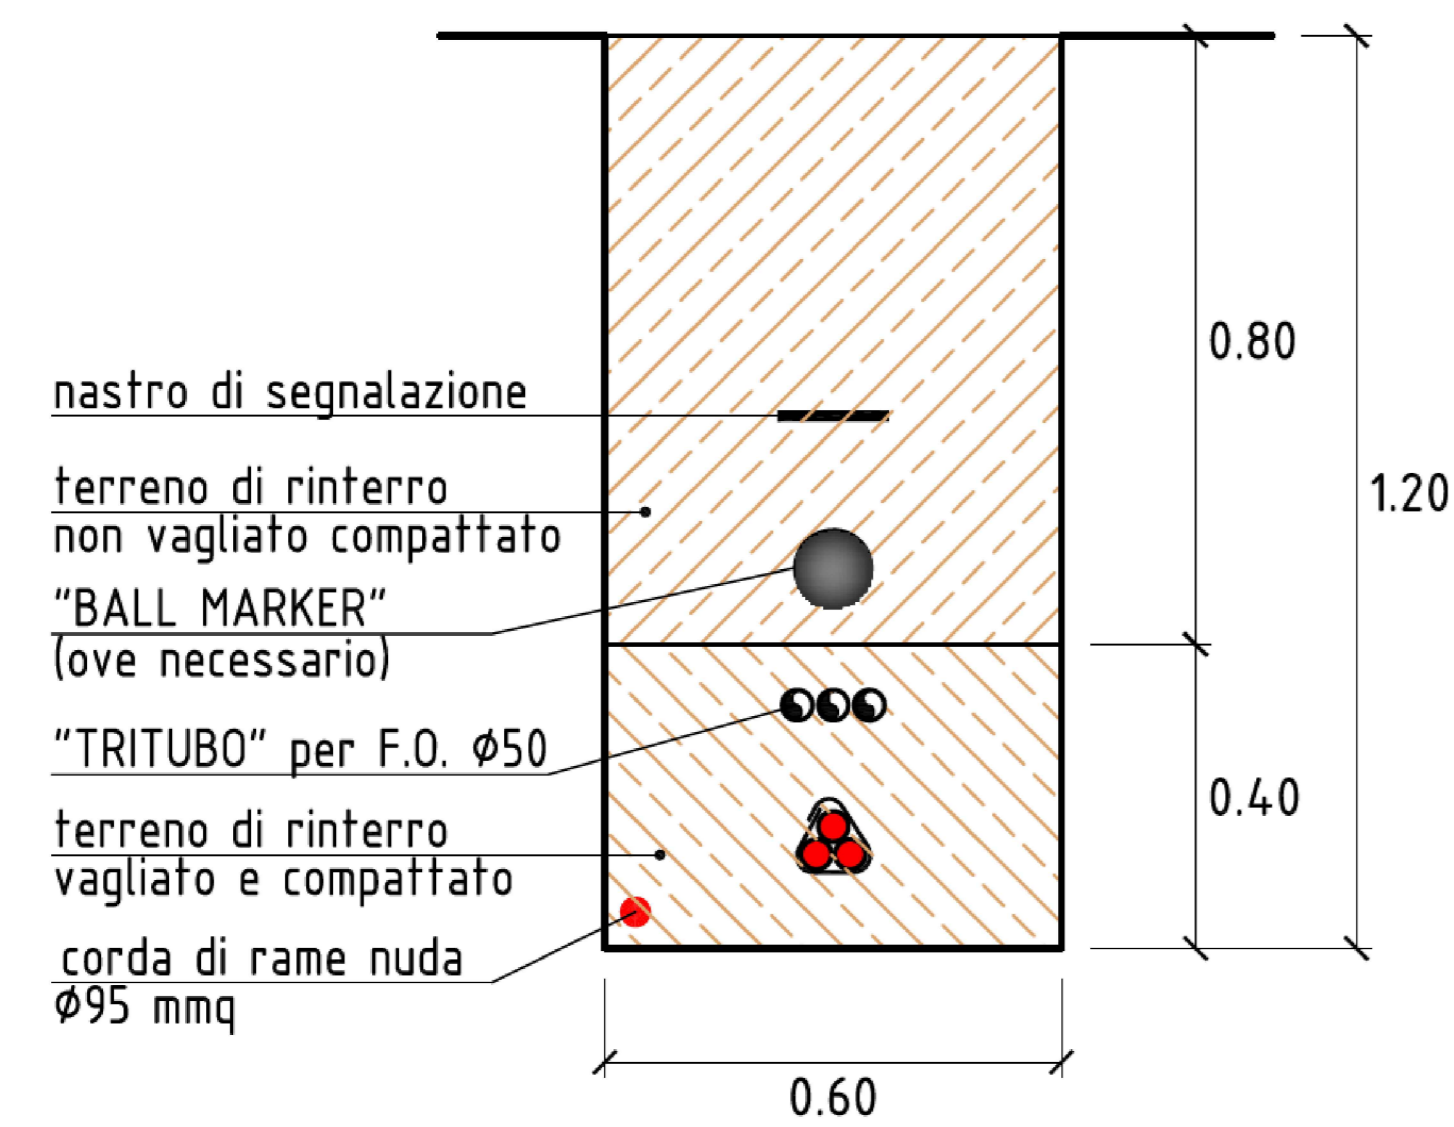

SEZIONE DI POSA "2V"

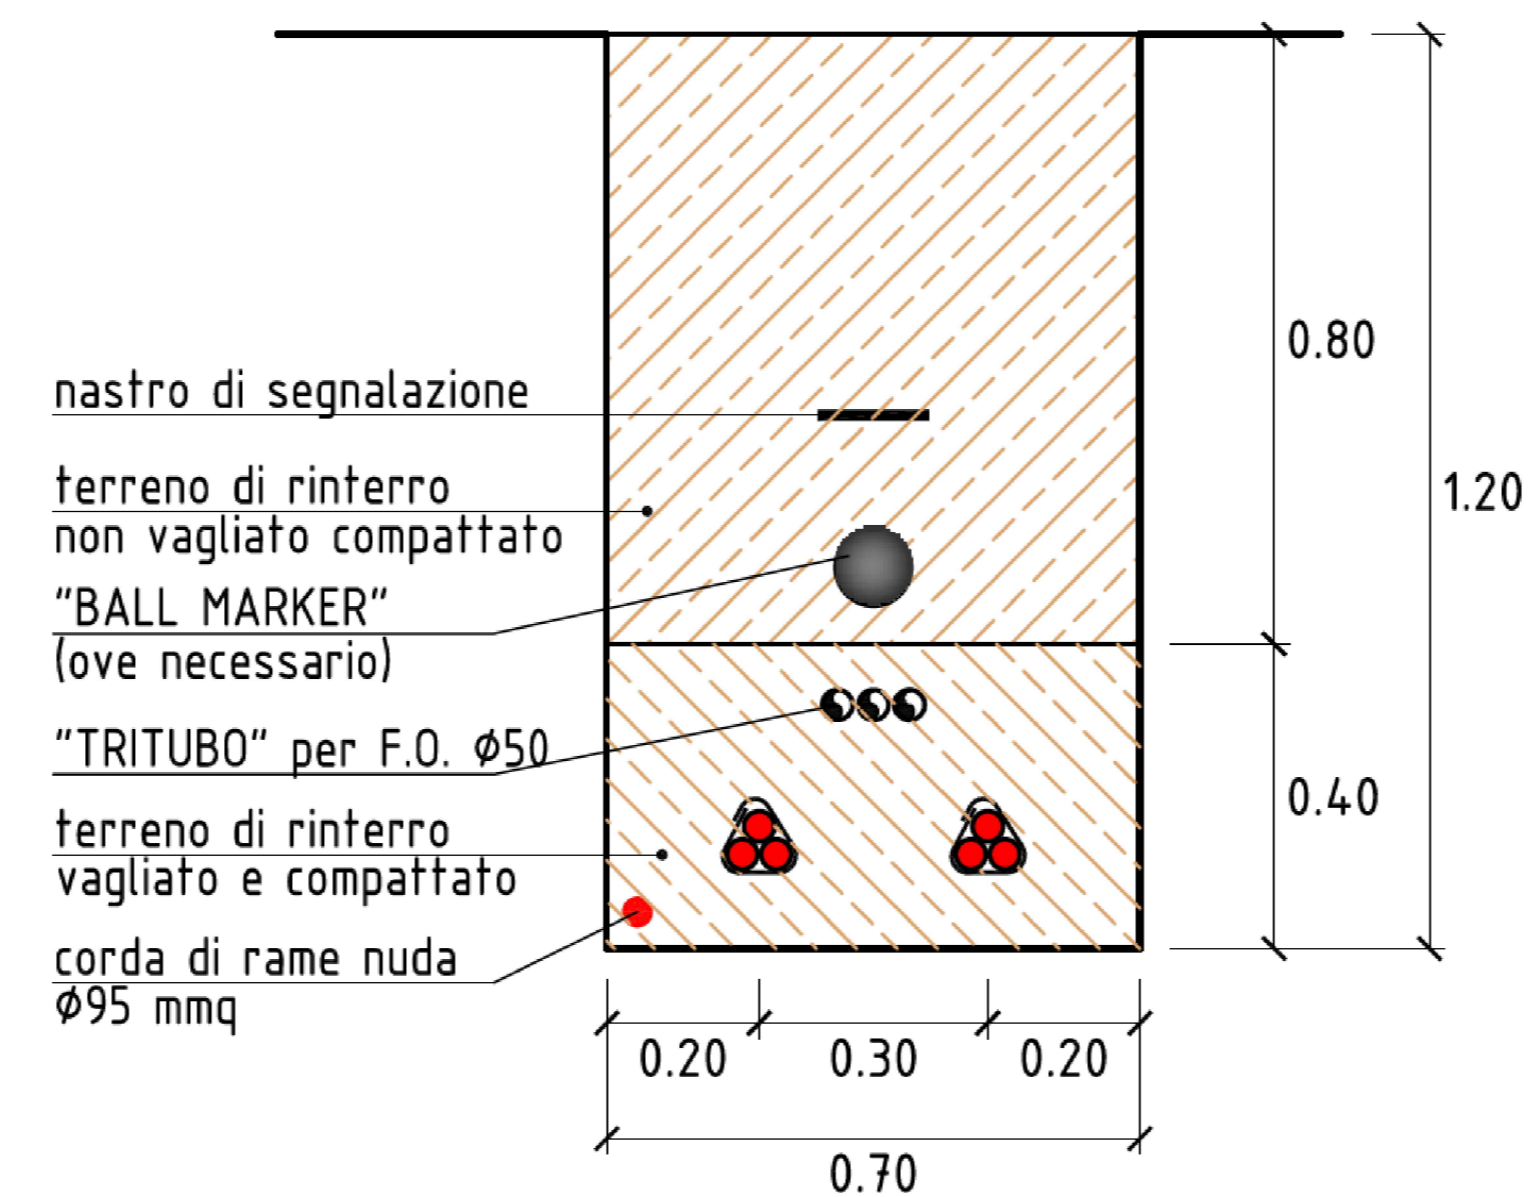

SEZIONE DI POSA "2A"

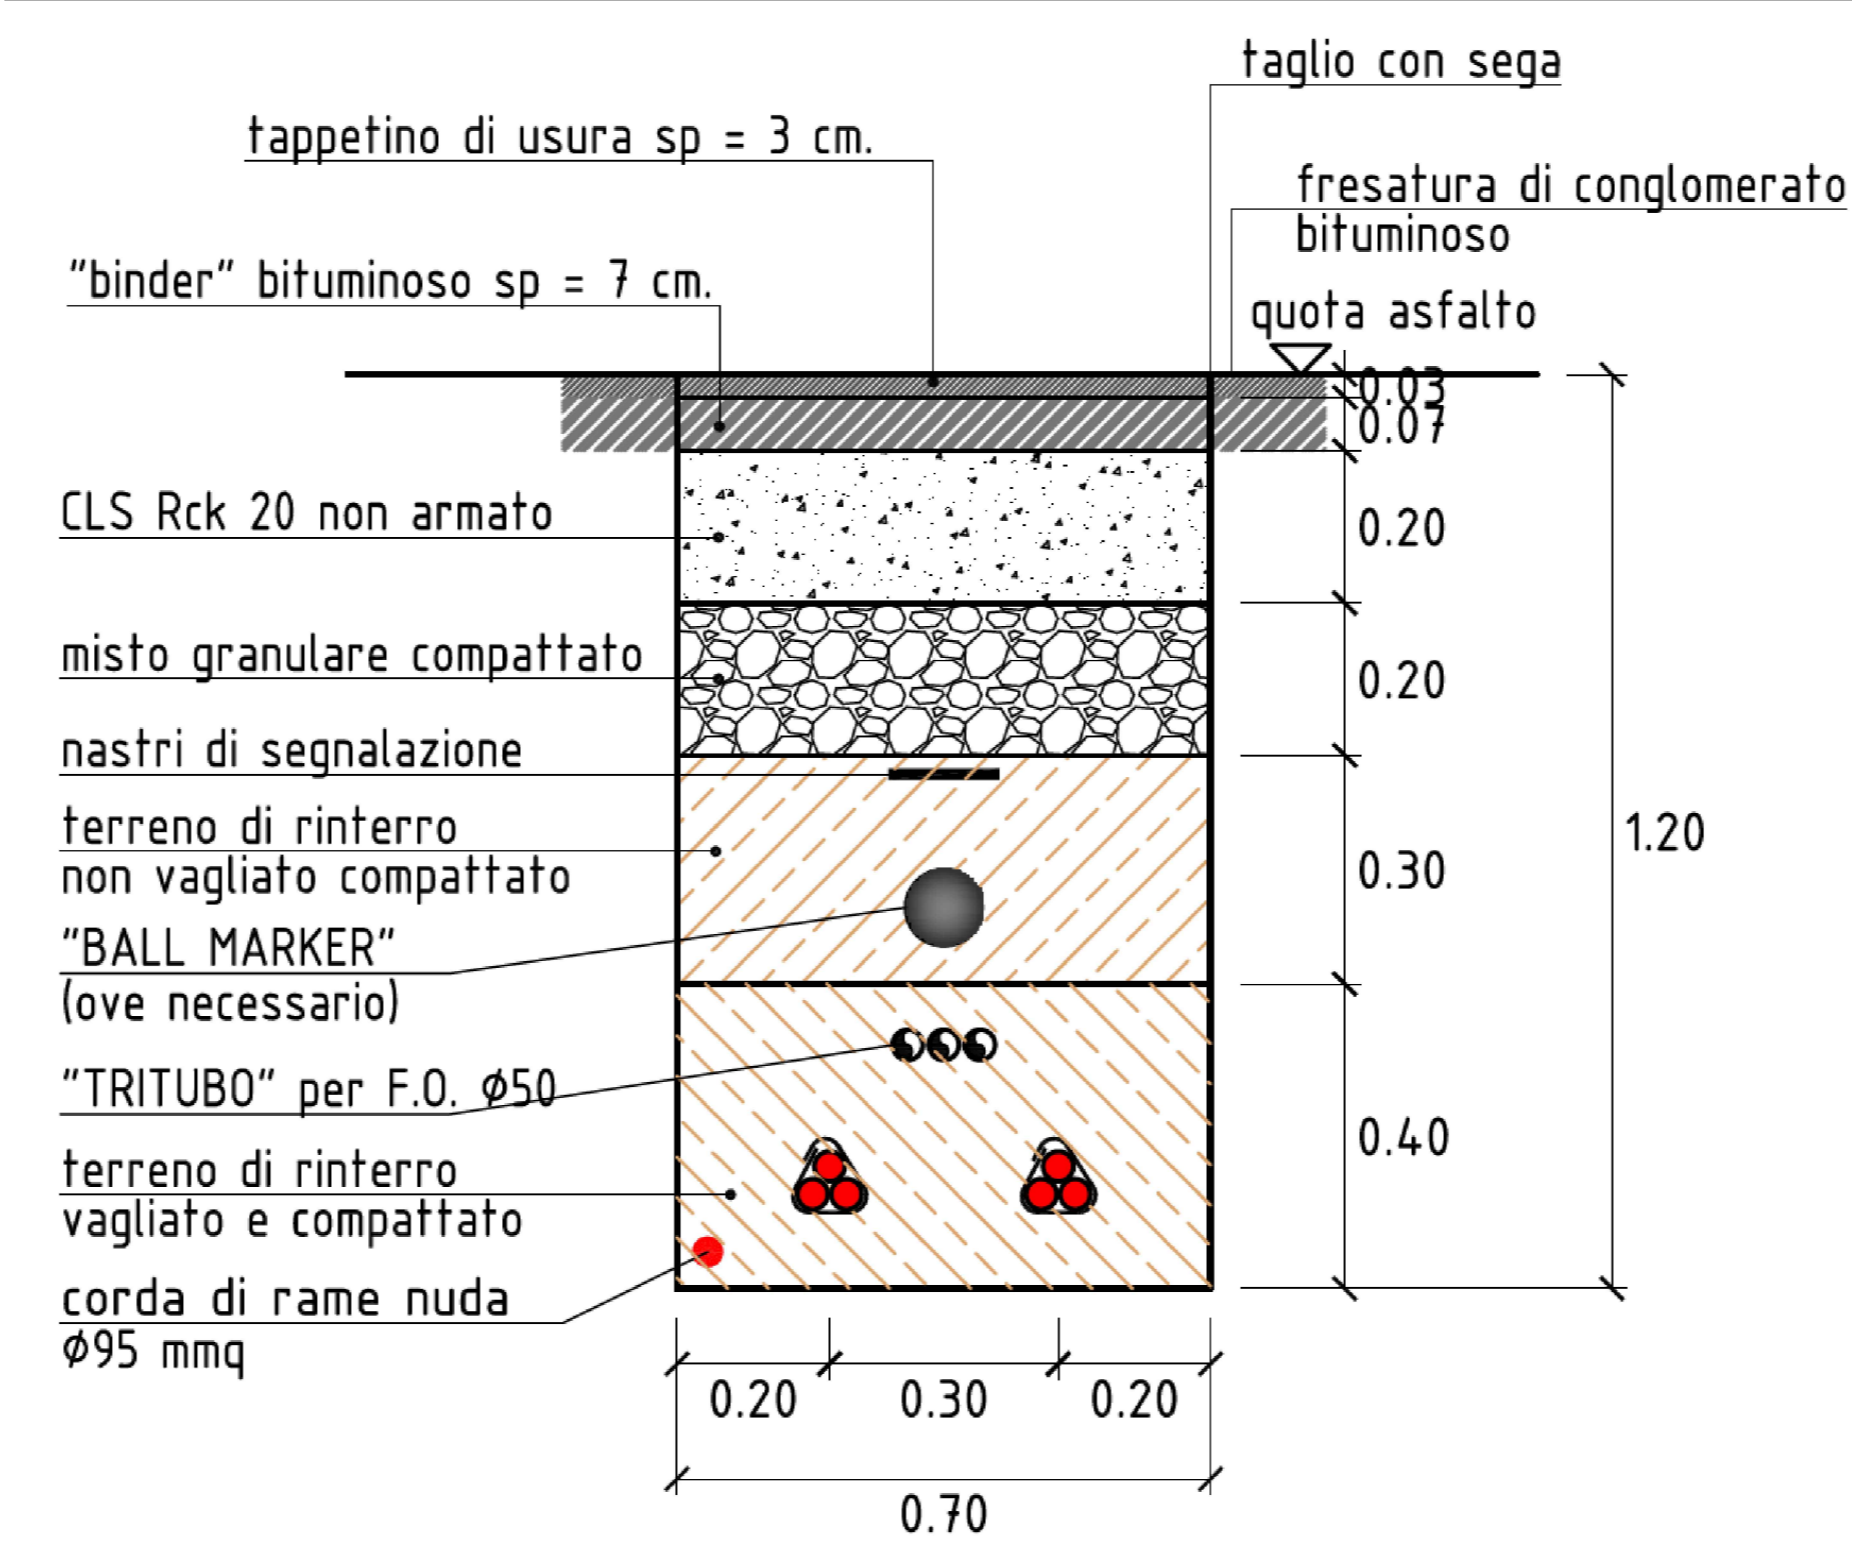

TAUW SID Engineering sas

TAUW Italia S.r.l.
Galleria Giovan Battista Gerace, 14
50124 Pisa
T.050 54 27 80
F.050 57 80 93
E.info@tauw.com
www.tauw.it

sede legale: via G. Ferrari, 5 - 28100 Novara
sede operativa: via D'Ercole, 40 - 28100 Novara
tel. fax: 0321-1991000
www.sidengineering.it

CLIENTE:
EDISON Rinnovabili S.p.A.

EDISON
EDF GROUP

PROGETTO:
Progetto di adeguamento tecnico dell'impianto eolico esistente sito nel Comune di Ripabottoni mediante intervento di repowering e riduzione numerica degli aerogeneratori
N. rif. 1668942CMO V01_2023

REV.	DATA	DESCRIZIONE	Sid	C.Mori	D.Stangalino
0	20/12/2023	EMISSIONE PER AUTORIZZAZIONI	Sid	C.Mori	D.Stangalino
			ESABBITO	CONTRIBUITO	APPROVATO

TITOLO:
Tipici di posa

CONVENZIONE	FORMATO	SCALA	TAVOLA	REV.	N° FOGLIO
	A0	1:10	1668942_RP_007_R00	0	1/1

NOTA GENERALE:
IL PRESENTE ELABORATO PROGETTUALE È DI PROPRIETÀ DI EDISON RINNOVABILI S.P.A. È FATTO DIVIETO A CHIUNQUE DI PROCEDERE, IN QUALSIASI FORMA, ALLA SUA RIPRODUZIONE, ANCHE PARZIALE, OVIERO DI DIVULGARLA A TERZO QUALSIASI INFORMAZIONE IN MERITO, SENZA PREVENTIVA AUTORIZZAZIONE RILASCIATA PER SCRITTO DA EDISON RINNOVABILI S.P.A.