FONDAZIONE AEROGENERATORE

DETTAGLIO "A"

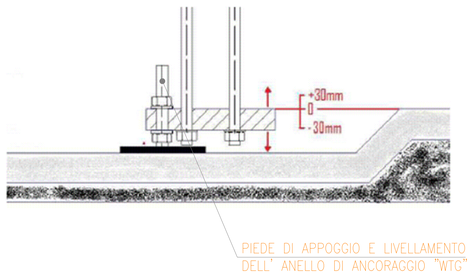

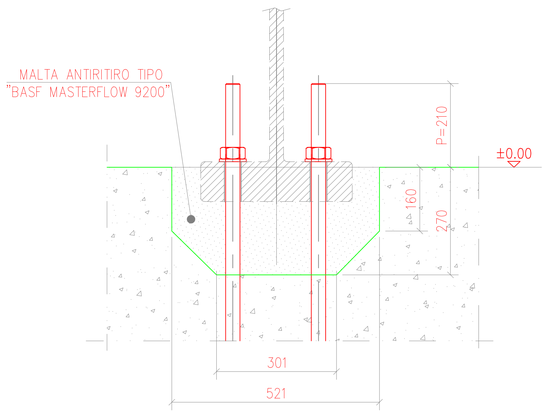

PIANTA

SCALA 1:50

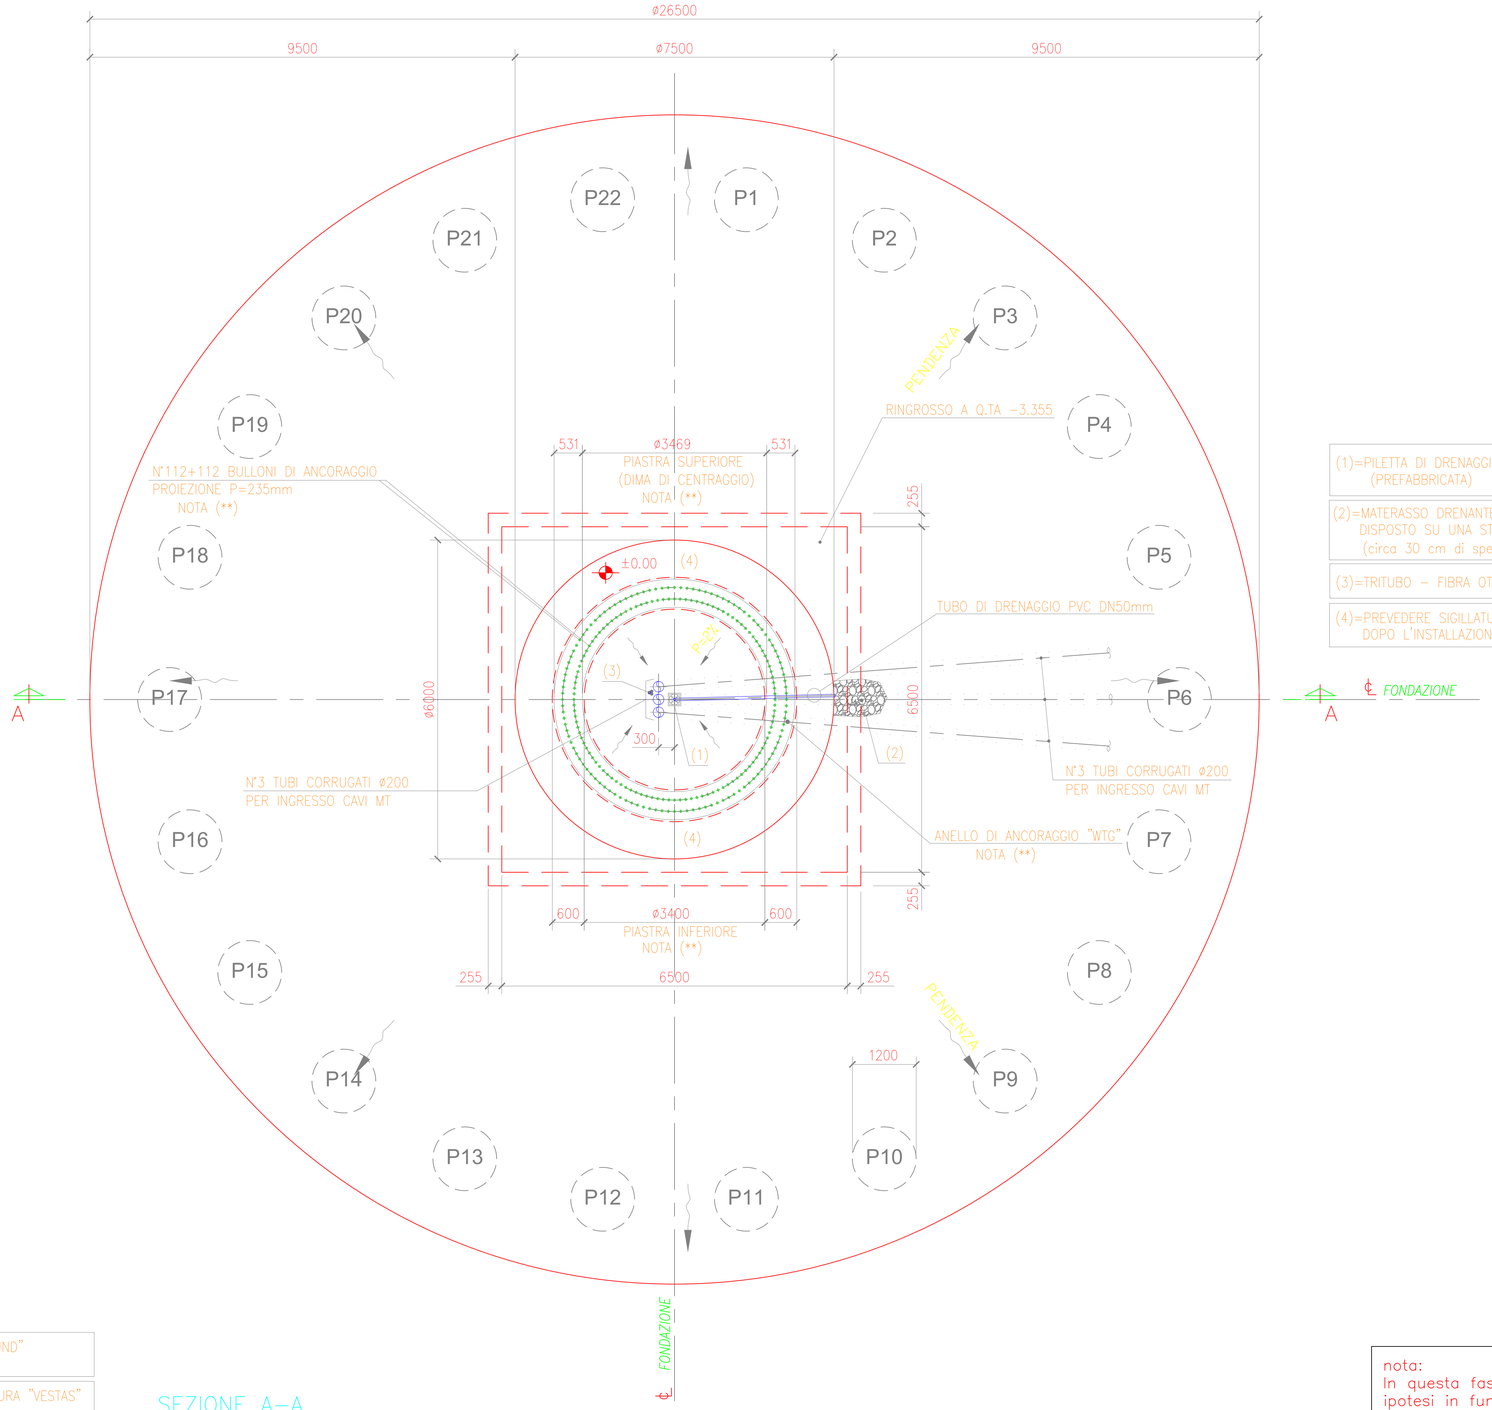

(1)=PILETTA DI DRENAGGIO (PREFABBRICATA)

(2)=MATERASSO DRENANTE DA MATERIALE ARIDO DI CAVA DISPOSTO SU UNA STESA DI GEOTESSUTO NON TESSUTO (circa 30 cm di spessore)

(3)=TRITUBO – FIBRA OTTICA

(4)=PREVEDERE SIGILLATURA TIPO "BASF MASTERSEAL 550" DOPO L'INSTALLAZIONE DELLA TORRE

NOTA (*)=PREVEDERE L'APPLICAZIONE SUPERFICIALE DI "CURING COMPOUND" ADEGUATAMENTE QUALIFICATI

NOTA (**)=TUTTI GLI INSERTI METALLICI DI ANCORAGGIO SONO DI FORNITURA "VESTAS" E ASSEMBLAGGIO A CURA IMPRESA CIVILE

nota:
In questa fase è solo possibile fare una ipotesi in funzione della tipologia di macchina e dell'esperienza maturata. Solo a valle delle prove geotecniche, con il progetto esecutivo e in base alla tipologia di macchina scelta potremo definire i dettagli e le dimensioni certe.

SEZIONE A–A

SCALA 1:75

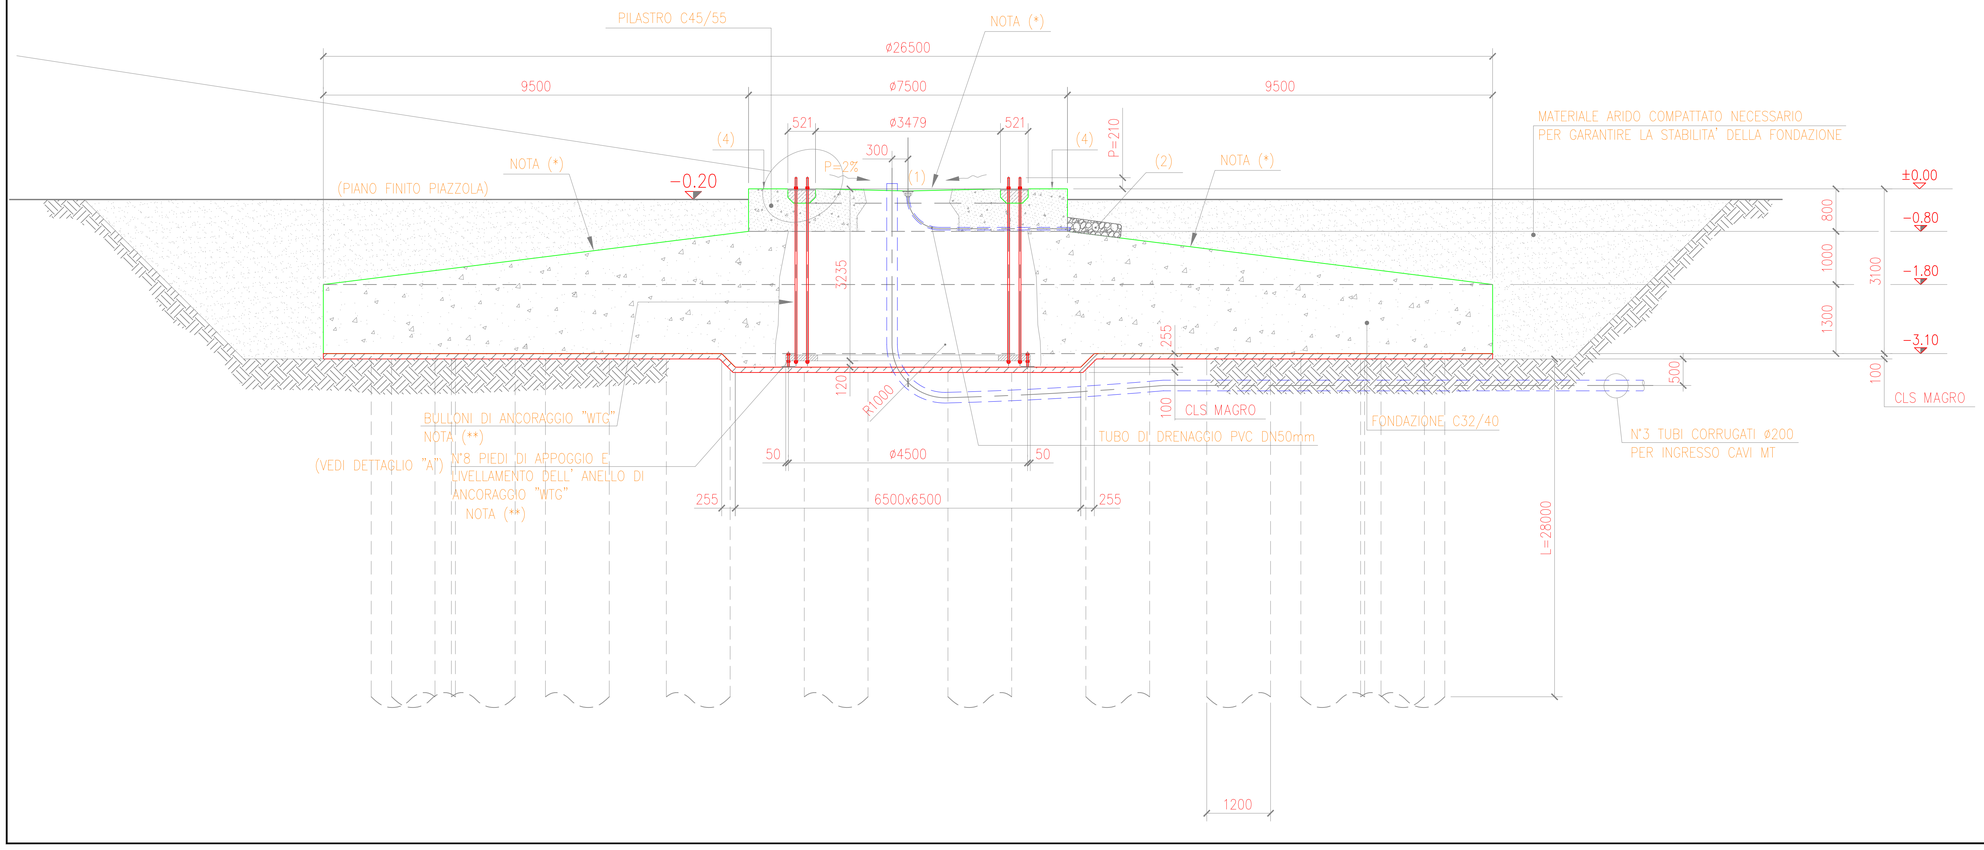

REGIONE MOLISE

Comune di RIPABOTTONI (Prov. di Campobasso)
Corso Garibaldi 19 - 86040 Ripabottoni (CB)
Tel 0874/847103 Fax 0874/847373

Comune di PROVVIDENTI (Prov. di Campobasso)
Piazza Umberto I 9 - 86040 Provvidenti (CB)
Tel 0874/841495 Fax 0874/841495

COMMITTENTE: Edison Rinnovabili Spa
Reg. Imprese di MILANO - MONZA - BRIANZA - LODI e C.F. 01890901200
Partita IVA 12921540154 - REA di Milano 1595386
Codice destinatario RWYUTX
Sede Legale: Foro Buonaparte, 31 - 20121 MILANO
Tel. +39 02 6222 1 - PEC: rinnovabili@pec.edison.it

Oggetto:
ADEGUAMENTO TECNICO IMPIANTO EOLICO SITO NEL COMUNE DI RIPABOTTONI IN LOCALITA' "COLLE GUARDIOLA" MEDIANTE INTERVENTO DI REPOWERING DELLE TORRI ESISTENTI E RIDUZIONE NUMERICA DEGLI AEROGENERATORI DI POTENZA COMPLESSIVA DI 33 MW

PROGETTO DEFINITIVO

FONDAZIONE AEROGENERATORE

Il Progettista
(Dott. Ing. Antonio Scutti)

STUDIO TECNICO DI INGEGNERIA
Dott. Ing. Antonio SCUTTI
Contrada Tomasaculi, 46 – 66040 PERANO (Ch)
Codice Fiscale SCT NTN 74A02 A270 S Partita IVA 00424260696
Tel./fax. 0872/898020 LICENZA - AUTOSCUOLA - n. EU-008070
Personal 337 632086
E-mail: antoniosscutti@alice.it

SCALA

DATA 08/05/2023

TAVOLA 14

AS_GIU_A390_

Rev.	Data	Note	Rif. Documento
00	08/05/2023	PROGETTO DEFINITIVO	

QUESTO DOCUMENTO E' DI PROPRIETA' DELL'ING. ANTONIO SCUTTI CHE NE VIETA, A TERMINI DI LEGGE, LA RIPRODUZIONE SENZA ESPLICITA AUTORIZZAZIONE