














LEGENDA

-  Confine tra i Comuni
-  Identificazione Comune
-  Cavidotto (esistente)
-  Cavidotto (in progetto)
-  Sottotazione di allaccio Gestore Nazionale (esistente)
-  CS Cabina di smistamento (esistente) da rimuovere
-  Cabina di macchina (esistenti)
-  **Impianto eolico - Comune di Ripabottoni (15,84MW)** **OGGETTO DI REPOWERING**

N. 24 aerogeneratori VESTAS V47 da 660 kW/cad.
-  Aerogeneratore da smantellare
N. 24 aerogeneratori VESTAS V47 da 660 kW/cad.
-  Aerogeneratore da installare (pot. cad. 6,6 MW)
N. 5 aerogeneratori tipo SIEMENS GAMESA SG 155 da 6600 kW/cad. (Tot. 33 MW)

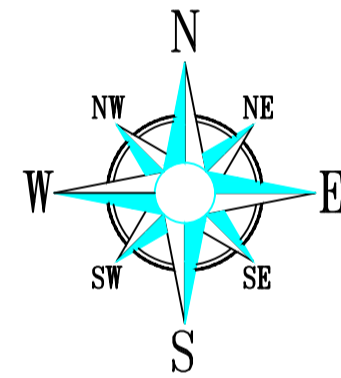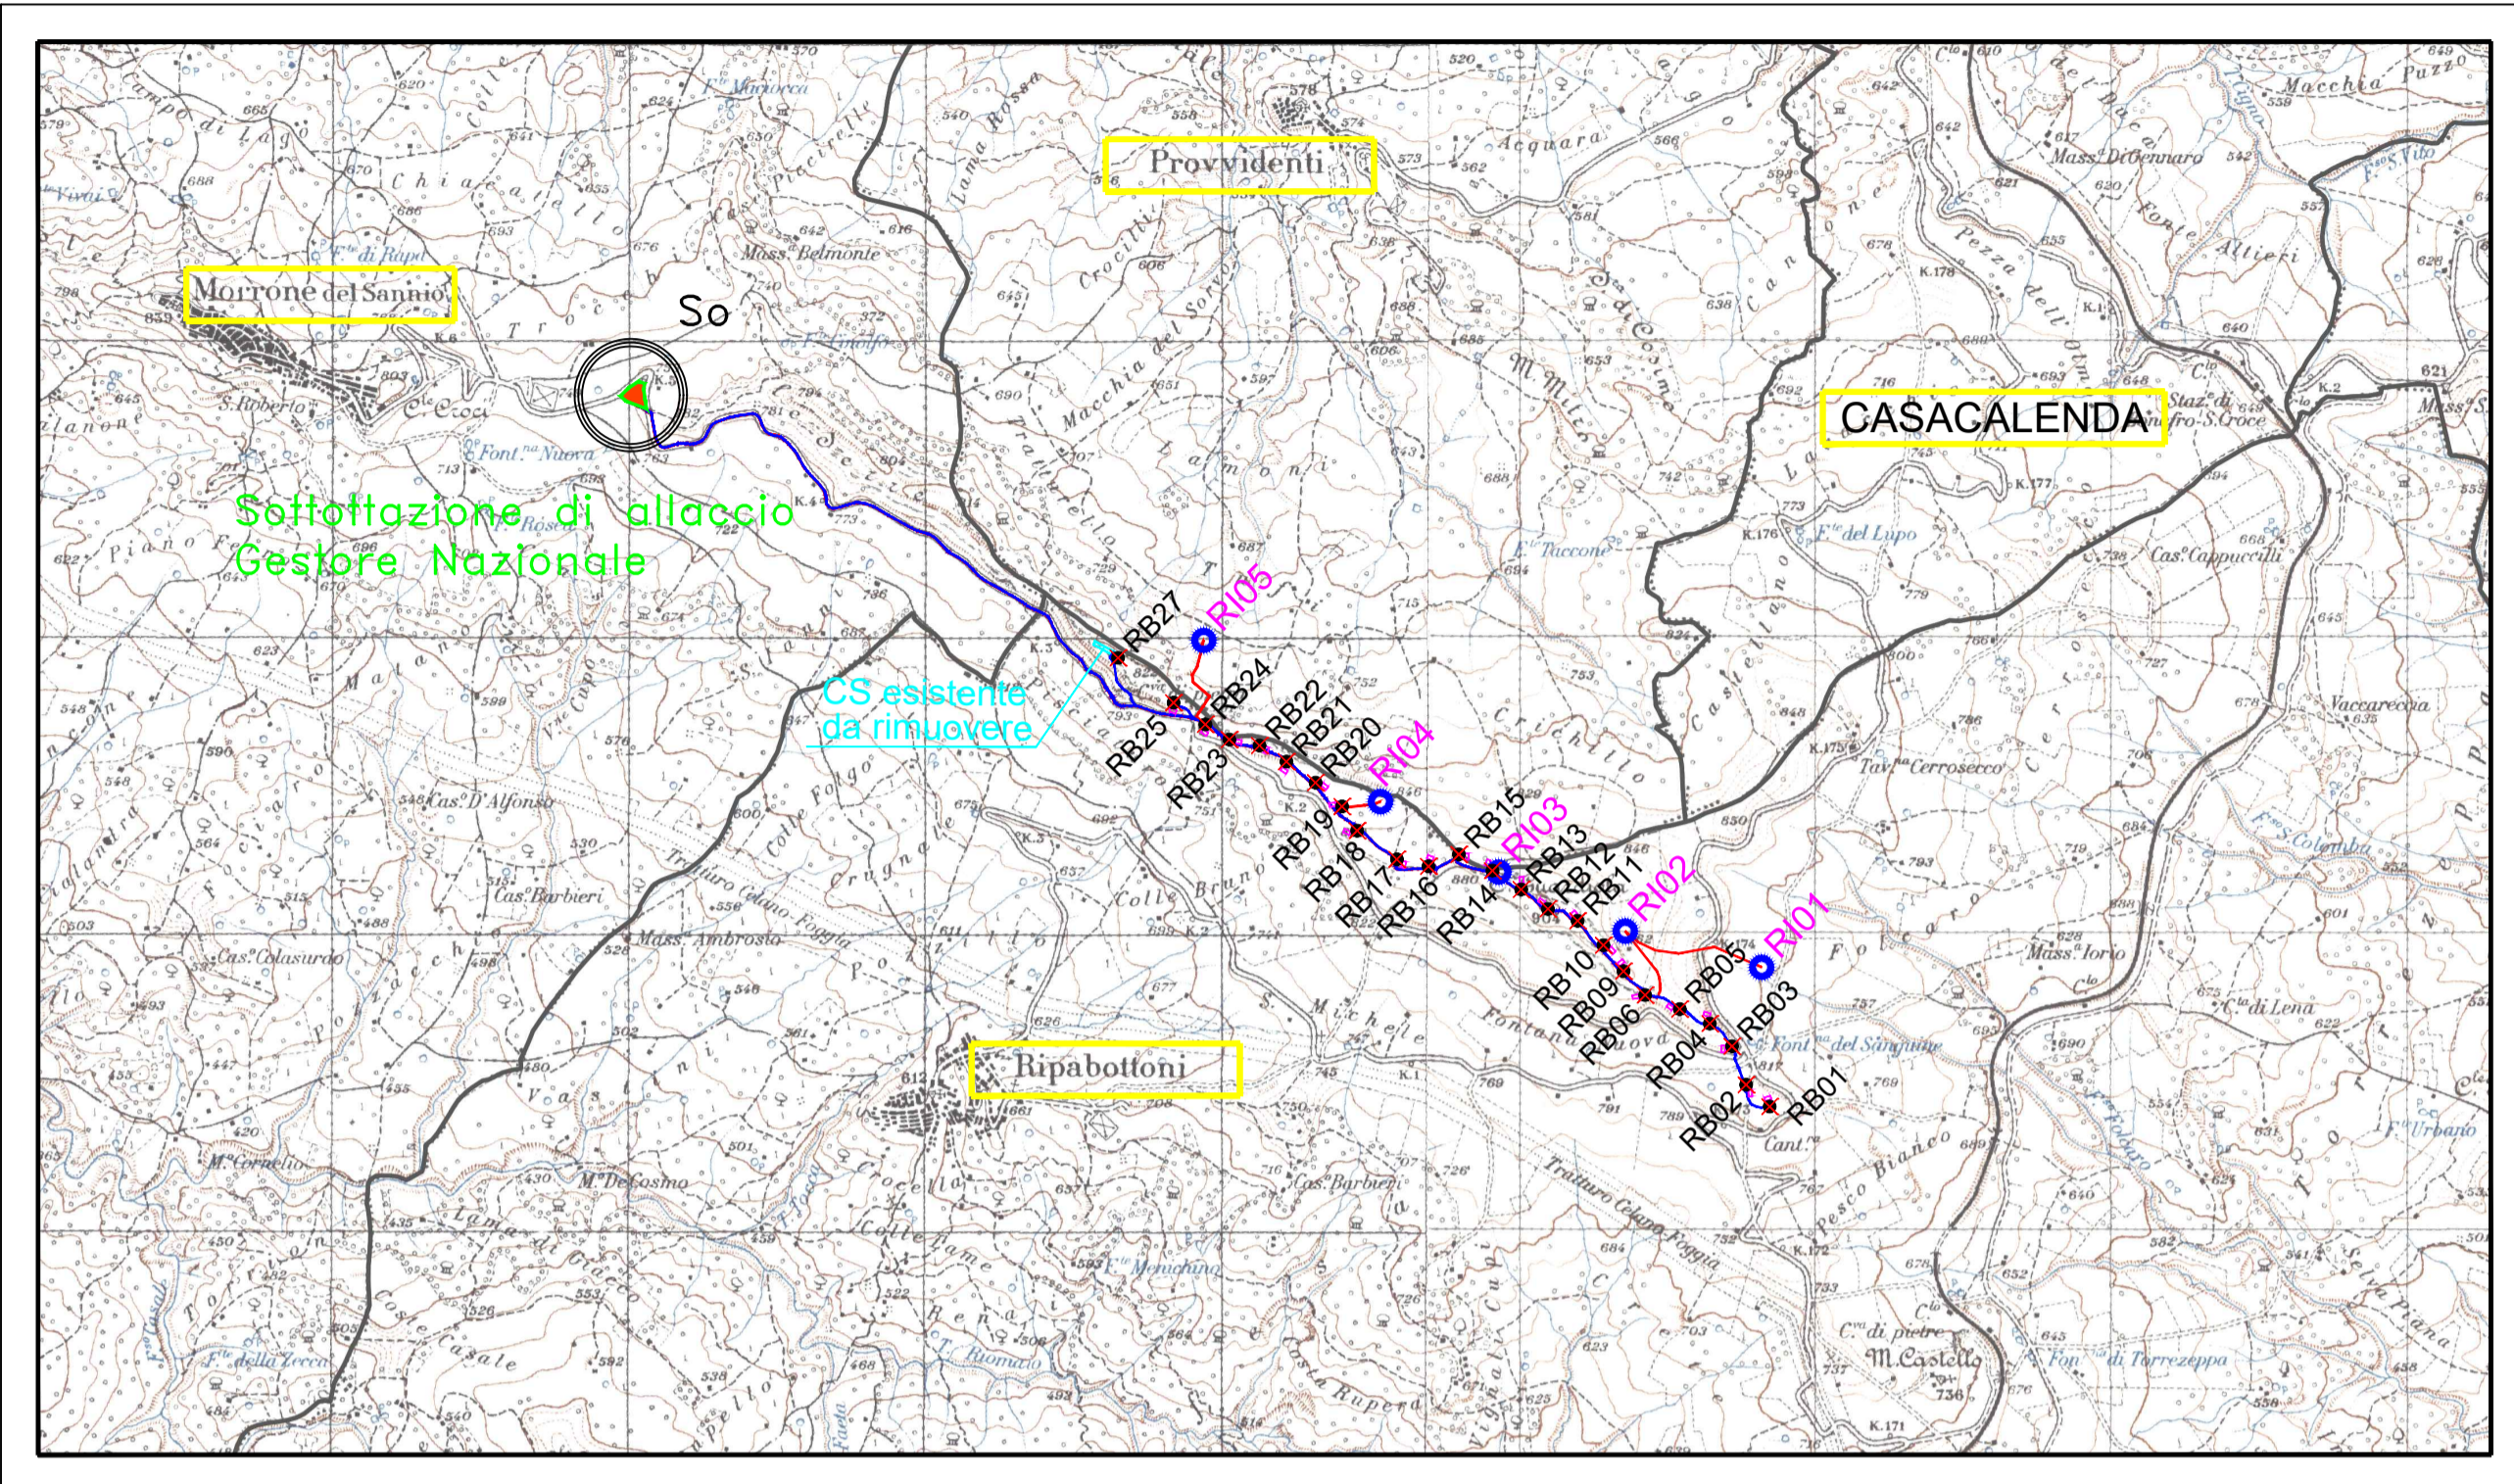

Verifica rispetto decreto semplificazioni 21 maggio 2021 art.16

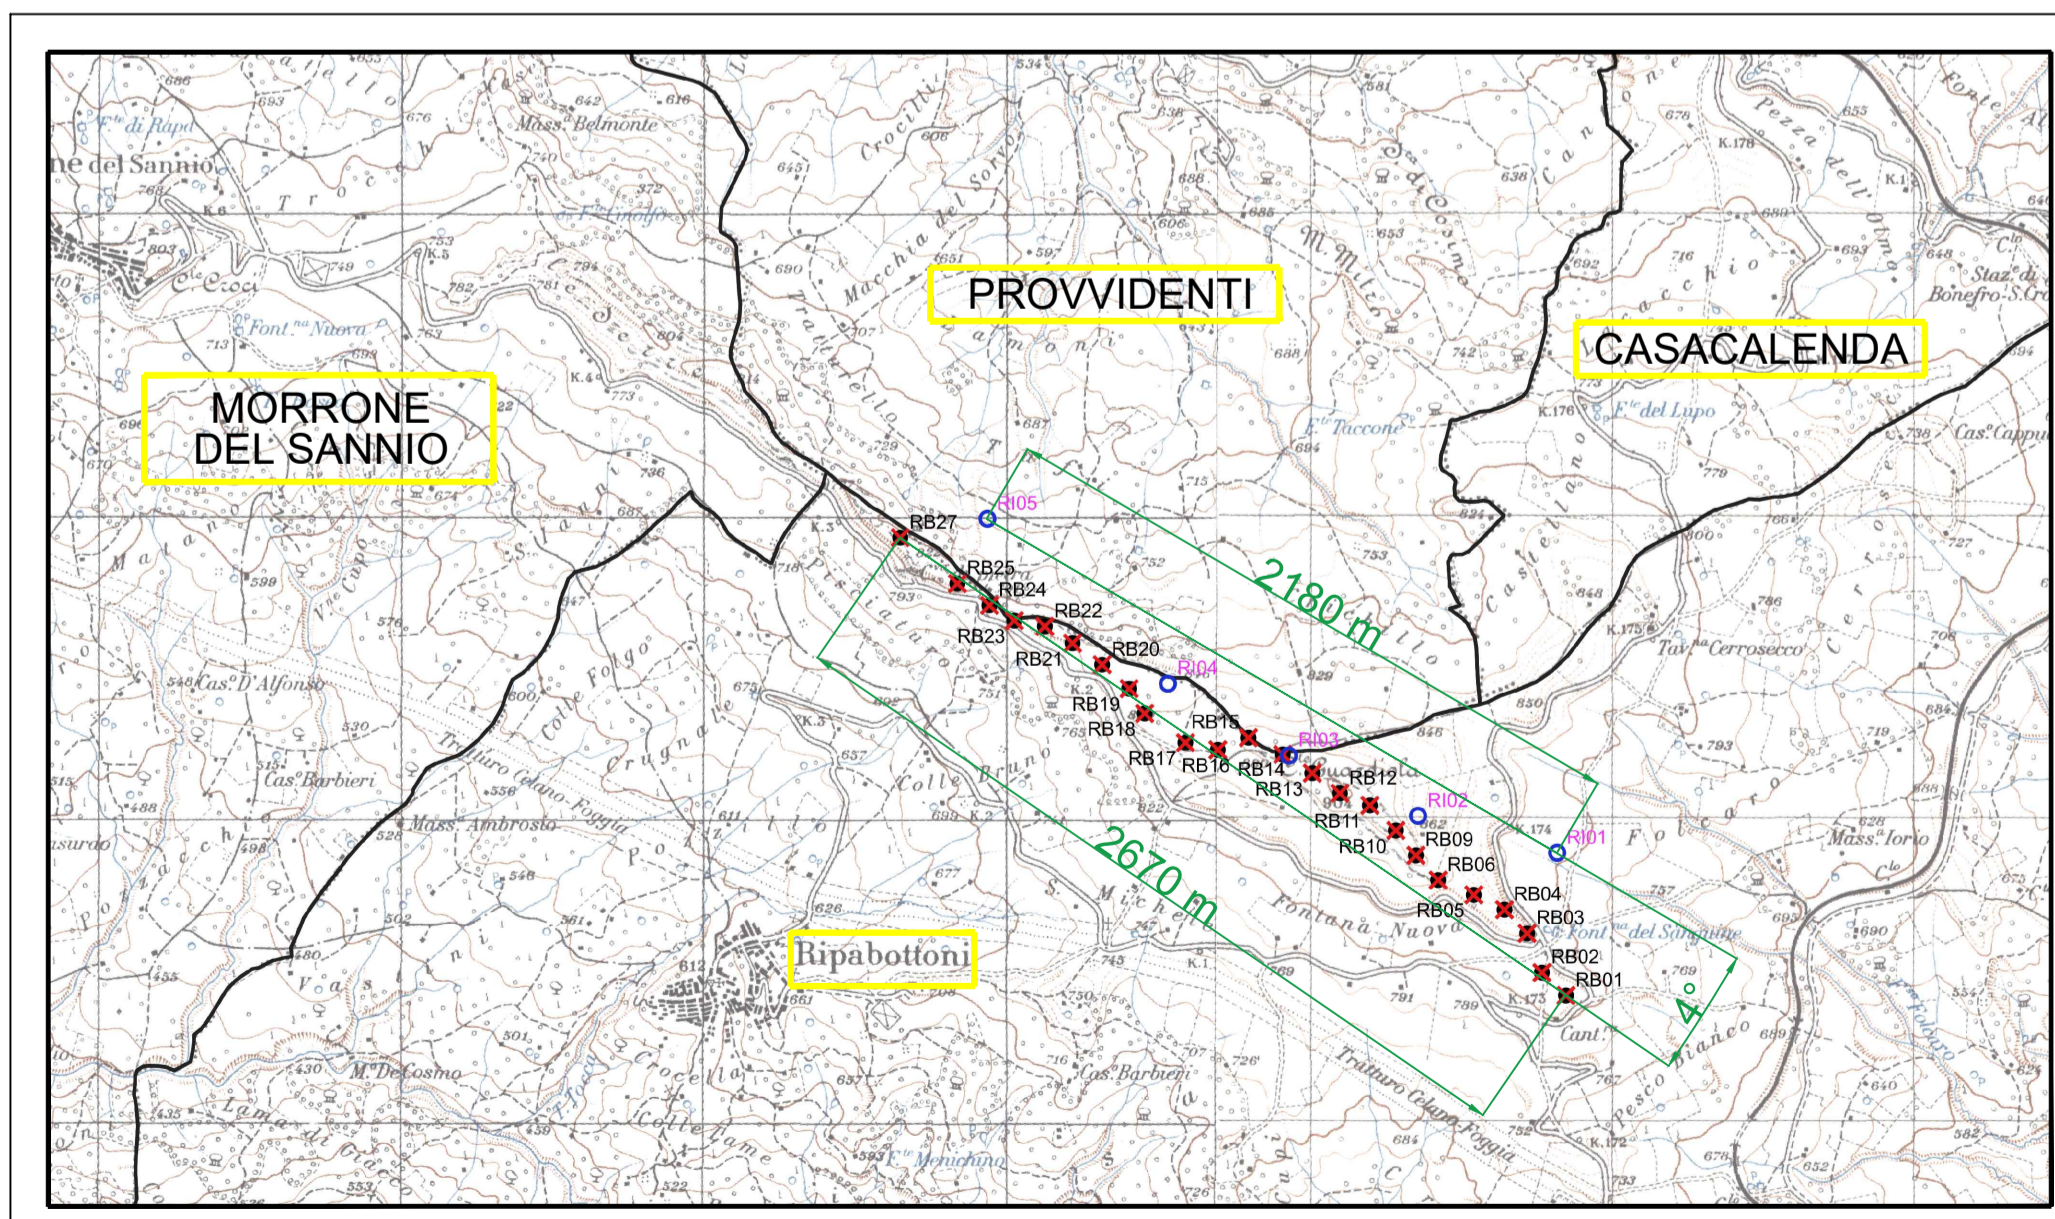

REGIONE MOLISE

Comune di
RIPABOTTONI
(Prov. di Campobasso)

Corso Garibaldi 19 - 86040 Ripabottoni (CB)
Tel 0874/847103 Fax 0874/847373

Comune di
PROVIDENTI
(Prov. di Campobasso)

Piazza Umberto I 9 - 86040 Providenti (CB)
Tel 0874/841495 Fax 0874/841495

COMMITTENTE: **Edison Rinnovabili Spa**

Reg. Imprese di MILANO - MONZA - BRIANZA - LODI e C.F. 01890981200
Partita IVA 12921540154 - REA di Milano 199336
Codice destinatario RWYUTX

Sede Legale: Foro Buonaparte, 31 - 20121 MILANO
Tel. +39 02 6222 1 - PEC: rinnovabili@pec.edison.it

Oggetto:

ADEGUAMENTO TECNICO IMPIANTO EOLICO SITO NEL COMUNE DI RIPABOTTONI IN LOCALITA' "COLLE GUARDIOLA" MEDIANTE INTERVENTO DI REPOWERING DELLE TORRI ESISTENTI E RIDUZIONE NUMERICA DEGLI AEROGENERATORI DI POTENZA COMPLESSIVA DI 33 MW

PROGETTO DEFINITIVO

COROGRAFIA GENERALE DELLE OPERAZIONI DI RIMOZIONE AEROGENERATORI ESISTENTI

Il Progettista
(Ing. Antonio Scutti)



SCALA

1:25000

TAVOLA

1

DATA

08/05/2023

00	08/05/2023	PROGETTO DEFINITIVO		
Rev.	Data	Note		Rif. Documento
QUESTO DOCUMENTO E' DI PROPRIETA' DELL'ING. ANTONIO SCUTTI CHE NE VIETA, A TERMINI DI LEGGE, LA RIPRODUZIONE SENZA ESPLICITA AUTORIZZAZIONE				

AS_GIU_A390_